PŮDORYS VÝTAHOVÉ ŠACHTY A SCHODIŠTĚ NA 3. NÁSTUPIŠTĚ M1:50

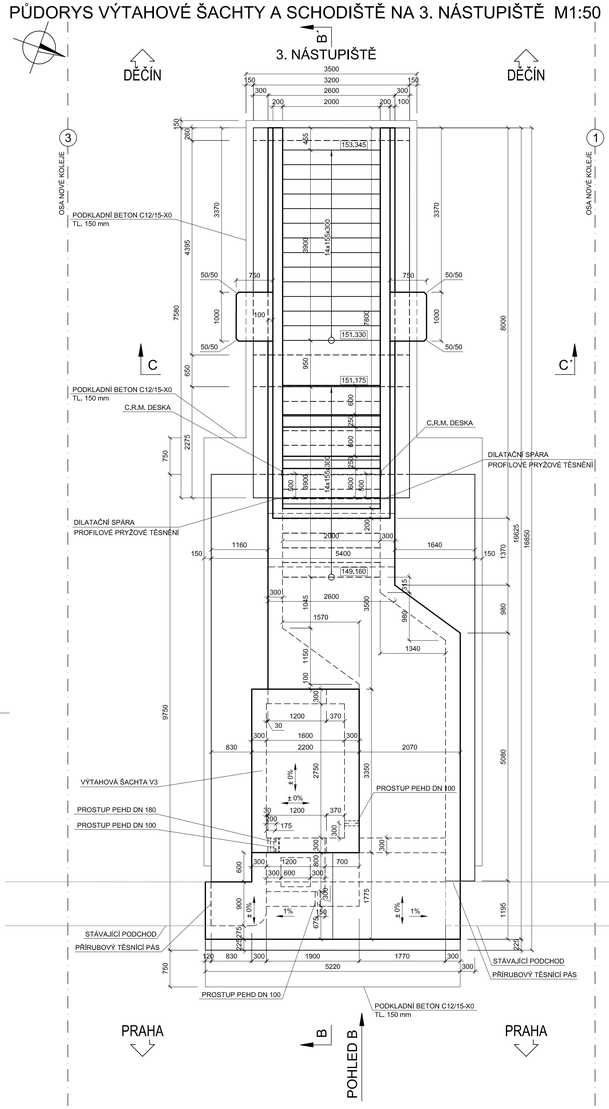

ŘEZ B-B´ VÝTAHOVOU ŠACHTOU A SCHODIŠTĚM NA 3. NÁSTUPIŠTĚ M1:50

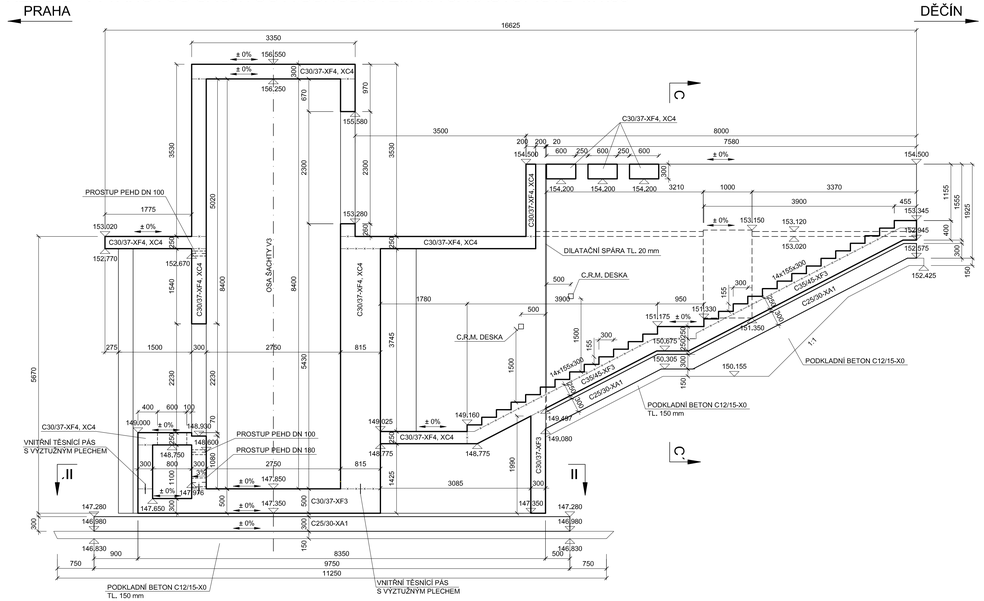

ŘEZ C-C´ M1:50

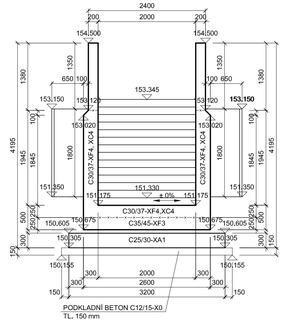

POZNÁMKA :

- VŠECHNY HRANY ZKOSIT 20 x 20 mm, NENÍ - LI UVEDENO JINAK!
- ÚPRAVA PRACOVNÍCH A DILATAČNÍCH SPÁR VIZ. PŘÍLOHA DETAILY
- DO BEDNĚNÍ BUDOU PŘED BETONÁŽÍ VLOŽENY CHRÁNIČKY DN 32 DLE POŽADAVKŮ DOTČENÝCH PROVOZNÍCH SOUBORŮ!

PRACOVNÍ SPÁRA —×—×—

VÝKAZ KUBATUR BETONŮ

ČÁST	OBJEM BETONU (m³)			
	C25/30-XA1	C30/37-XF3	C30/37-XF4, XC4	C35/45-XF3
ZÁKLADOVÁ DESKA - ŠACHTA	15,80			
ZÁKLADOVÁ DESKA - SCHODIŠTĚ	8,11			
DNO ŠACHTY A JÍMKY		4,59		
DESKA SCHODIŠTĚ				9,36
KONSTRUKCE ŠACHTY A JÍMKY			27,26	
DŘÍKY SCHODIŠTĚ, STUPNĚ			22,59	
RÁM			41,39	
CELKEM	23,91	4,59	91,24	9,36

BETON:

C35/45-XF3 (CZ, TKP17SSD) - Cl 0,20 - Dmax 22 - S3 — DESKA SCHODIŠTĚ
C30/37-XF4, XC4 (CZ, TKP17SSD) - Cl 0,20 - Dmax 22 - S3 — NOSNÁ KONSTRUKCE RÁMU, VÝTAHOVÁ ŠACHTA, DŘÍKY SCHODIŠTĚ, STUPNĚ
C30/37-XF3 (CZ, TKP17SSD) - Cl 0,20 - Dmax 22 - S3 — DNO VÝTAHOVÉ ŠACHTY
C25/30-XA1 (CZ, TKP17SSD) - Cl 0,20 - Dmax 22 - S3 — ZÁKLADOVÁ DESKA, DESKA POD SCHOD. STUPNI

PRŮSAKY BETONŮ

ZÁKLADOVÉ DESKY	35 mm
DESKA POD SCHOD. STUPNI	35 mm
PODKLADNÍ DESKA SCHODIŠTĚ	35 mm
KONSTRUKCE VÝTAH. ŠACHTY	20 mm
DESKA A DŘÍKY SCHODIŠŤ	20 mm

POHLED "B" NA VÝTAHOVOU ŠACHTU A SCHODIŠTĚ NA 3. NÁSTUPIŠTĚ M1:50

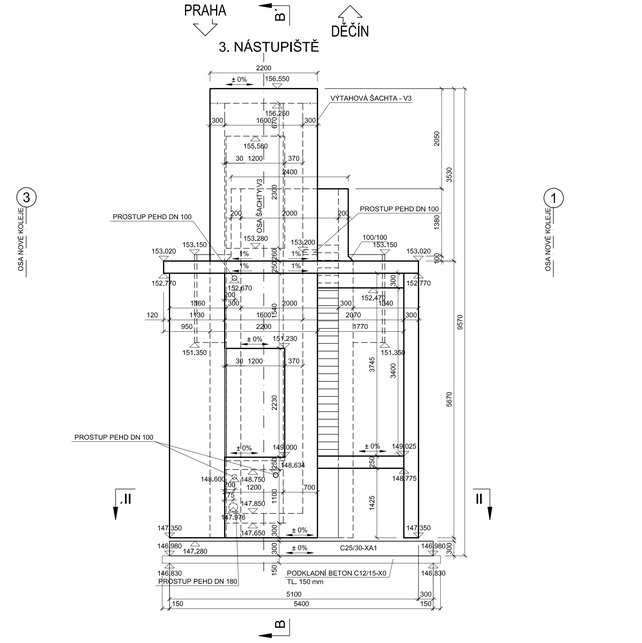

ŘEZ II-II´ VÝTAHOVÉ ŠACHTY A SCHODIŠTĚ NA 3. NÁSTUPIŠTĚ M1:50

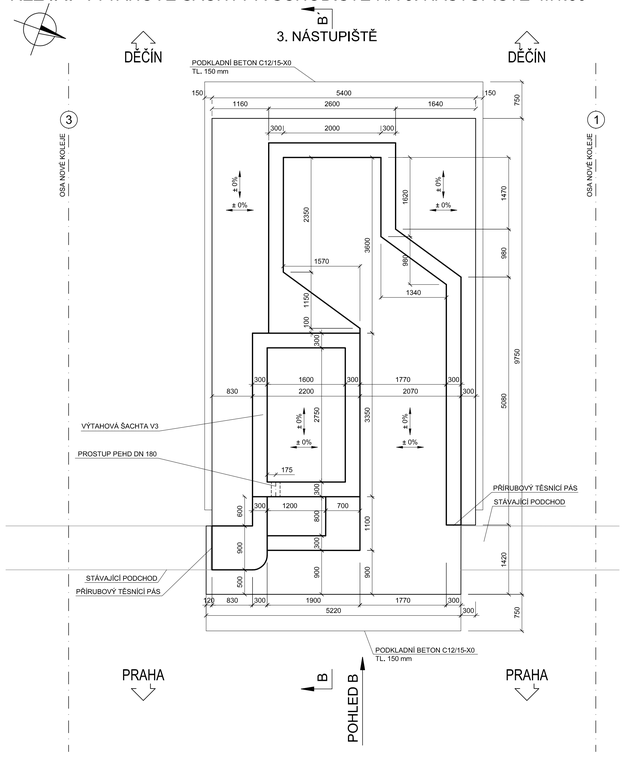

EVROPSKÁ UNIE
Evropské strukturální a investiční fondy
Operační program doprava

Ministerstvo dopravy
Státní fond dopravní infrastruktury

SO 10 40
ČÁST E.1.4

VÝŠKOVÝ SYSTÉM Bpv SOUŘADNICOVÝ SYSTÉM S-JTSK

Číslo změny:	Obsah změny:	Datum změny:
01	-	-
02	-	-
03	-	-

Objednatel:
Správa železniční dopravní cesty, s.o.
Dlážděná 1003/7, 110 00 Praha 1
Stavební správa západ
Sokolovská 278/1955, 190 00 Praha 9

Sdružení: „SPEU + SP_ŽST Lovosice_nástupiště_P"
SUDOP PRAHA
SUDOP EU a.s.
Olšanská 1a, 130 80 Praha
Tel.: +420 267 094 305
E-mail: info@sudopeu.cz

Zpracovatel části:
H-PRO GEO s.r.o.
Nerudova 1022/16, 412 01 Litoměřice
Tel.: +420 475 210 726
E-mail: projekce@h-progeo.cz
Zasílatelská adresa:
Dúlce 39, 400 01 Ústí nad Labem
Hlavní inženýr projektu: ING. PETR VIDLÁK
Garant profese: .

Vedoucí střediska:	Odpovědný projektant části:	Vypracoval:	Kontroloval:
LUDĚK KAREŠ	JAROSLAV ZAVADIL, DiS.	ING. EVA DRAGOUNOVÁ	ZLATA BRADÁČOVÁ,DiS.

Název akce:
REKONSTRUKCE NÁSTUPIŠŤ A ZŘÍZENÍ BEZBARIÉROVÝCH PŘÍSTUPŮ V ŽST. LOVOSICE

Číslo smlouvy: 17-030.640
Projektový stupeň: DSP

Část:
STAVEBNÍ ČÁST - MOSTY, PROPUSTKY A ZDI
SO 10 40 Úprava podchodu v km 495,102 (vč. výtahových šachet)

Datum: 04 / 2019
Číslo části: E.1.4

Název přílohy:
VÝKRES TVARU VÝTAHOVÉ ŠACHTY V3 A SCHODIŠTĚ NA 3. NÁSTUPIŠTĚ

Měřítko: 1:50
Počet formátů: 10
Číslo přílohy: 7.2

DOKUMENT JE CHRÁNĚN AUTORSKÝM ZÁKONEM. JAKÉKOLIV JEHO ZNEUŽITÍ BEZ SOUHLASU AUTORA JE ZAKÁZÁNO. ZÁKON Č. 121/2000 SB. V PLATNÉM ZNĚNÍ.