


ŽST LOVOSICE – ZASTŘEŠENÍ NÁSTUPIŠŤ
SO 20–20 ÚPRAVA ZASTŘEŠENÍ NÁSTUPIŠTĚ Č.1

DETAIL LEMU STŘECHY
M 1:2

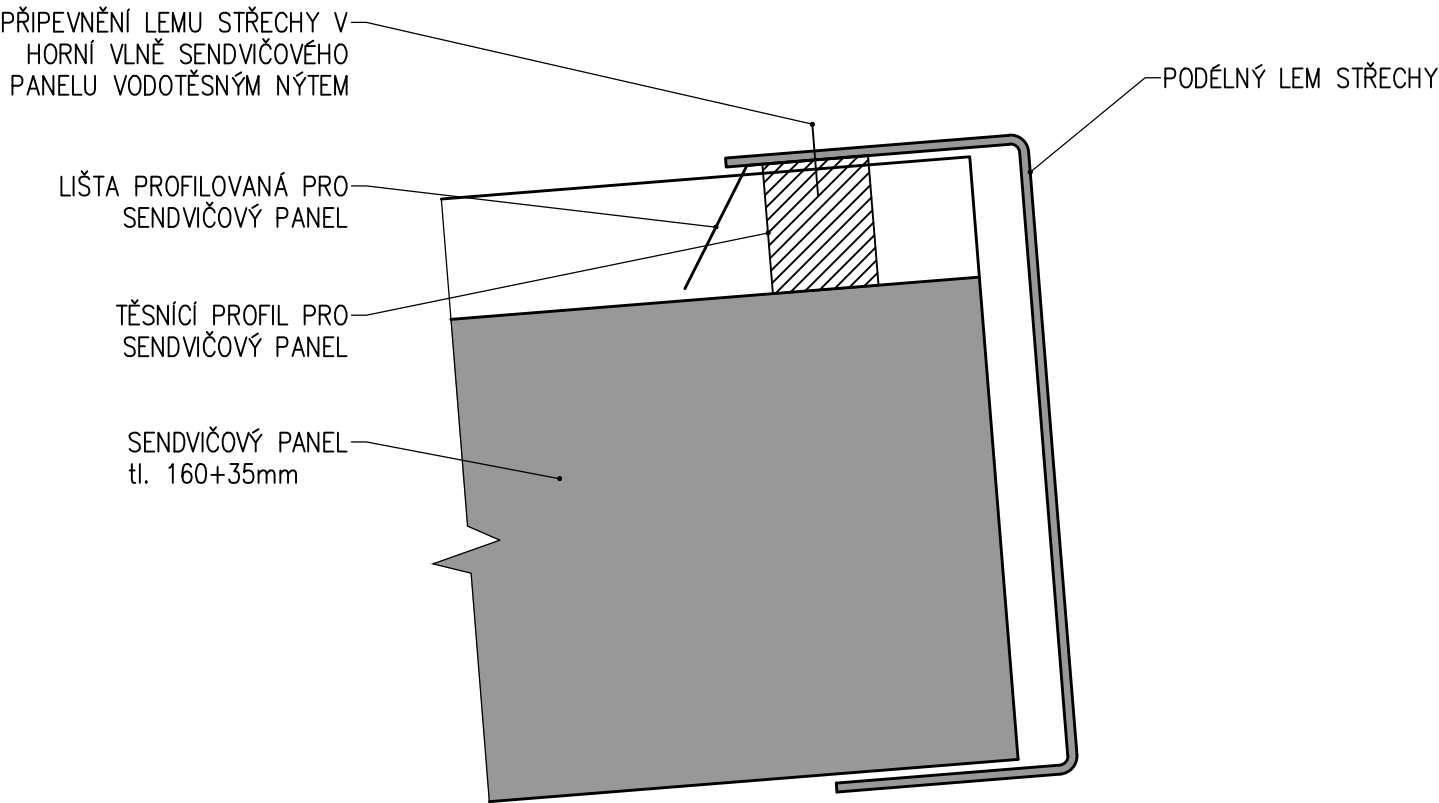



EVROPSKÁ UNIE
Evropské strukturální a investiční fondy
Operační program doprava

Ministerstvo dopravy
Státní fond dopravní infrastruktury



SO 20-20
ČÁST E.2.2

Číslo změny:	Obsah změny:	Datum změny:
01	-	-
02	-	-
03	-	-

Objednatel:



Správa železniční dopravní cesty, s.o.
Dlážděná 1003/7, 110 00 Praha 1

Stavební správa západ

Sokolovská 278/1955, 190 00 Praha 9

Sdružení: „SPEU + SP_ŽST Lovosice_nástupišť_P“



SUDOP PRAHA a.s.
Olšanská 1a, 130 80 Praha
Tel.: +420 267 094 111
E-mail: praha@sudop.cz

Zpracovatel části:



SUDOP EU a.s.
Olšanská 1a, 130 80 Praha
Tel.: +420 267 094 305
E-mail: info@sudopeu.cz


Hlavní inženýr projektu:

ING. PETR VIDLÁK

Garant profese:


ING. PETR VIDLÁK

Vedoucí střediska:

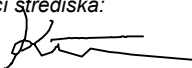


Ing. Radek Křupka

Odpovědný projektant části:

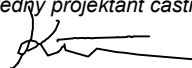


Ing. Radek Křupka

Vypracoval:



Ing. Martin Dvouletý

Kontroloval:



Ing. Radek Křupka

Název akce:	REKONSTRUKCE NÁSTUPIŠŤ A ZŘÍZENÍ BEZBARIÉROVÝCH PŘÍSTUPŮ V ŽST. LOVOSICE		Číslo smlouvy:		17-030.640
			Projektový stupeň:		DSP
Část:	SO 20-20 Úprava zastřešení nástupiště č. 1		Datum:		04 / 2021
			Číslo části:		E.2.2
Název přílohy:	DETAIL LEMU STŘECHY		Měřítko:	Počet formátů:	
			1:10	2xA4	
			Číslo přílohy:		9