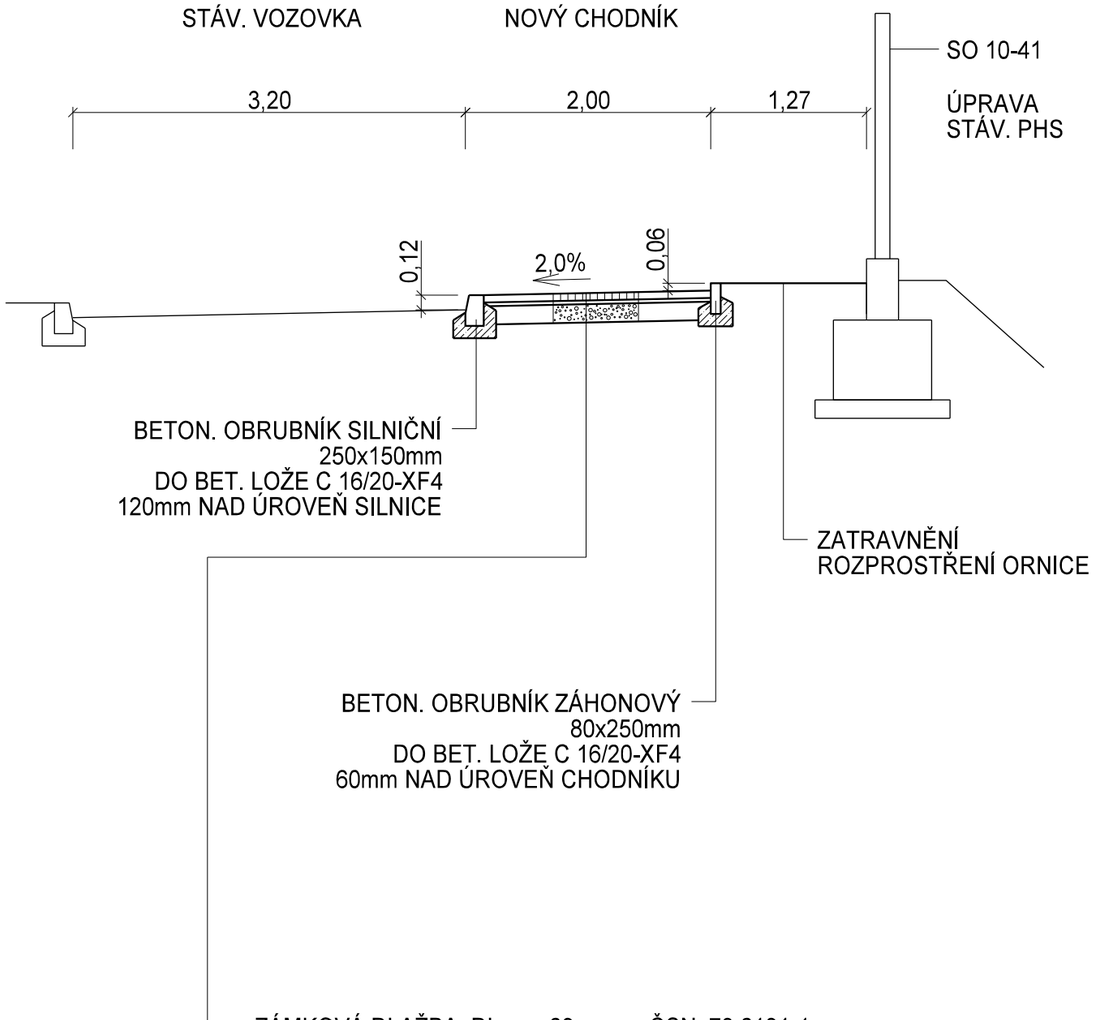

ZÁMKOVÁ DLAŽBA	DL	60 mm	ČSN 73 6131-1
PÍSKOVÉ LOŽE	L	30 mm	ČSN 73 6131-1
ŠTĚRKODRŤ	ŠD	150 mm	ČSN 73 6131-1
CELKEM		240 mm	

EVROPSKÁ UNIE
Evropské strukturální a investiční fondy
Operační program doprava

Ministerstvo dopravy
Státní fond dopravní infrastruktury

SO 10-41.1
ČÁST E.1.4

VÝŠKOVÝ SYSTÉM Bpv SOUŘADNICOVÝ SYSTÉM S-JTSK ±0,000 = xxx,xx m n. m.

Číslo změny:	*Obsah změny:*	*Datum změny:*
01	-	-
02	-	-
03	-	-

Objednatel:
Správa železniční dopravní cesty, s.o.
Dlážděná 1003/7, 110 00 Praha 1

Stavební správa západ
Sokolovská 278/1955, 190 00 Praha 9

Sdružení: „SPEU + SP_ŽST Lovosice_nástupiště_P“

SUDOP EU a.s.
Olšanská 1a, 130 80 Praha
Tel.: +420 267 094 305
E-mail: info@sudopeu.cz

Zpracovatel části:

SUDOP EU a.s.
Olšanská 1a, 130 80 Praha
Tel.: +420 267 094 305
E-mail: info@sudopeu.cz

Hlavní inženýr projektu: ING. PETR VIDLÁK

Garant profese: -

Středisko: PROJEKTOVÉ STŘEDISKO ÚSTÍ NAD LABEM

Vedoucí střediska:	*Odpovědný projektant SO, IO, PS:*	*Vypracoval:*	*Kontroloval:*
ING.MIROSLAV VÁŇA	ING. LUKÁŠ ČERNÝ	ING. LUKÁŠ ČERNÝ	BC. JOSEF JANČÍK

Název akce:
REKONSTRUKCE NÁSTUPIŠŤ A ZŘÍZENÍ BEZBARIÉROVÝCH PŘÍSTUPŮ V ŽST. LOVOSICE

Číslo smlouvy: 17-030.640

Projektový stupeň: DSP

název PS/SO:
STAVEBNÍ ČÁST - INŽENÝRSKÉ OBJEKTY
SO 10-41.1 Chodník v ul. Máchova

Datum: 04 / 2019

Číslo části: E.1.4

Název přílohy:
Vzorový příčný řez

Měřítko: 1:50

Počet formátů: 2xA4

Číslo přílohy: **4**

DOKUMENT LZE UŽÍVAT POUZE VE SMYSLU PŘÍSLUŠNÉ SMLOUVY O DÍLO. ŽÁDNÁ JEHO ČÁST NEMŮŽE BÝT DLE ZÁKONA č.121/2000 Sb. KOPÍROVÁNA NEBO JINÝM ZPŮSOBEM ROZŠIŘOVÁNA BEZ SOUHLASU SUDOP EU a. s.