

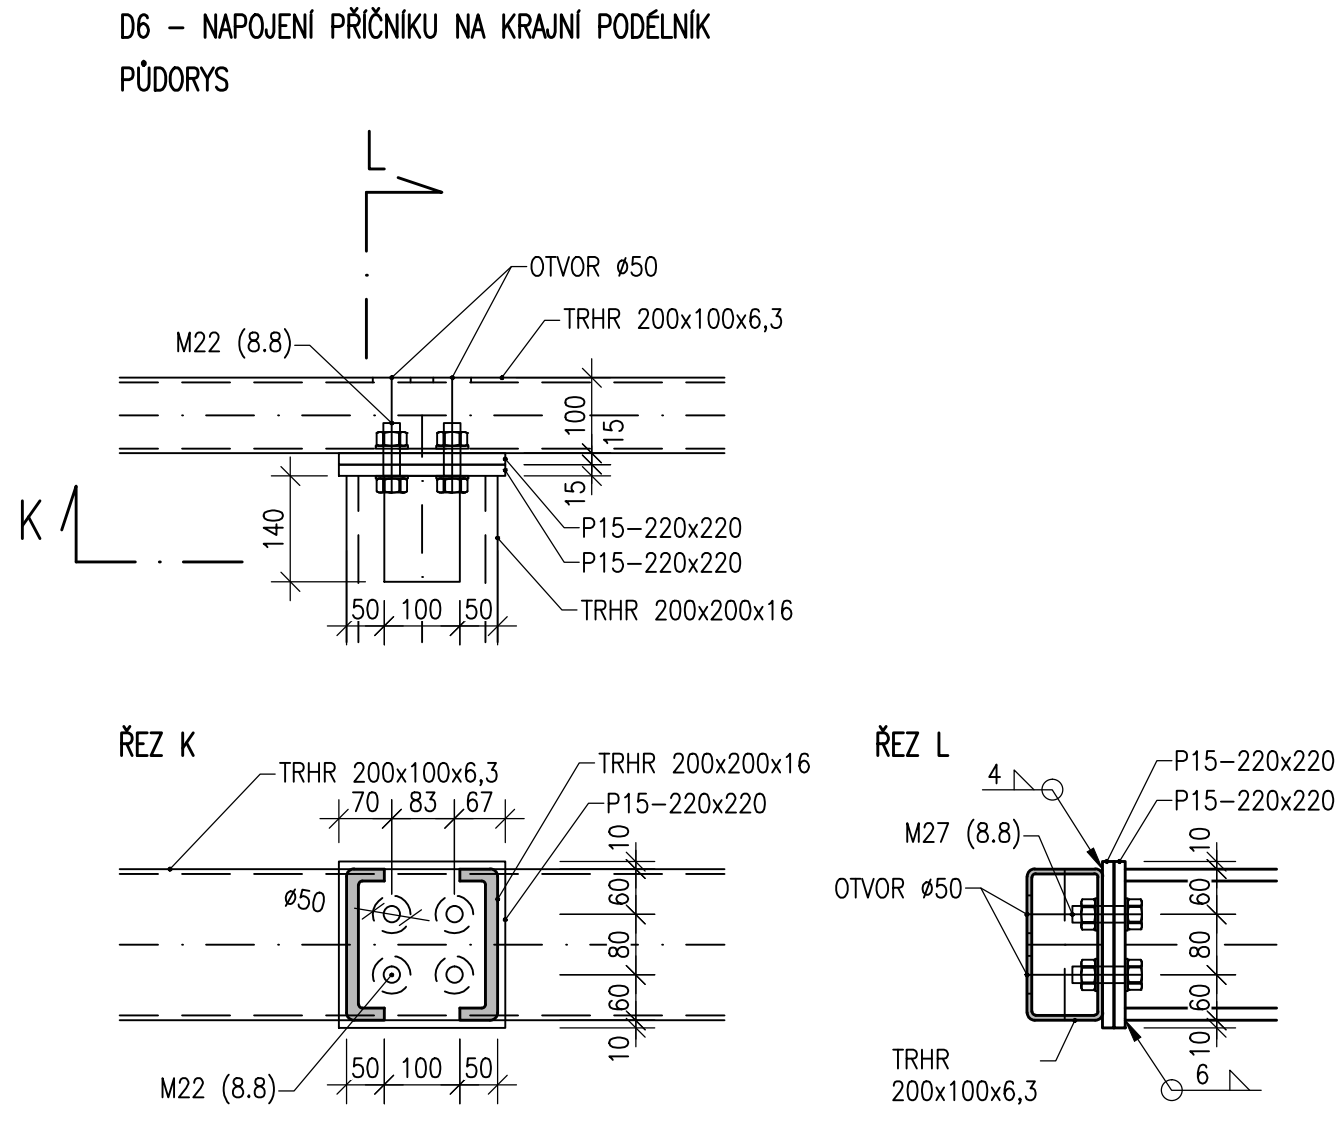
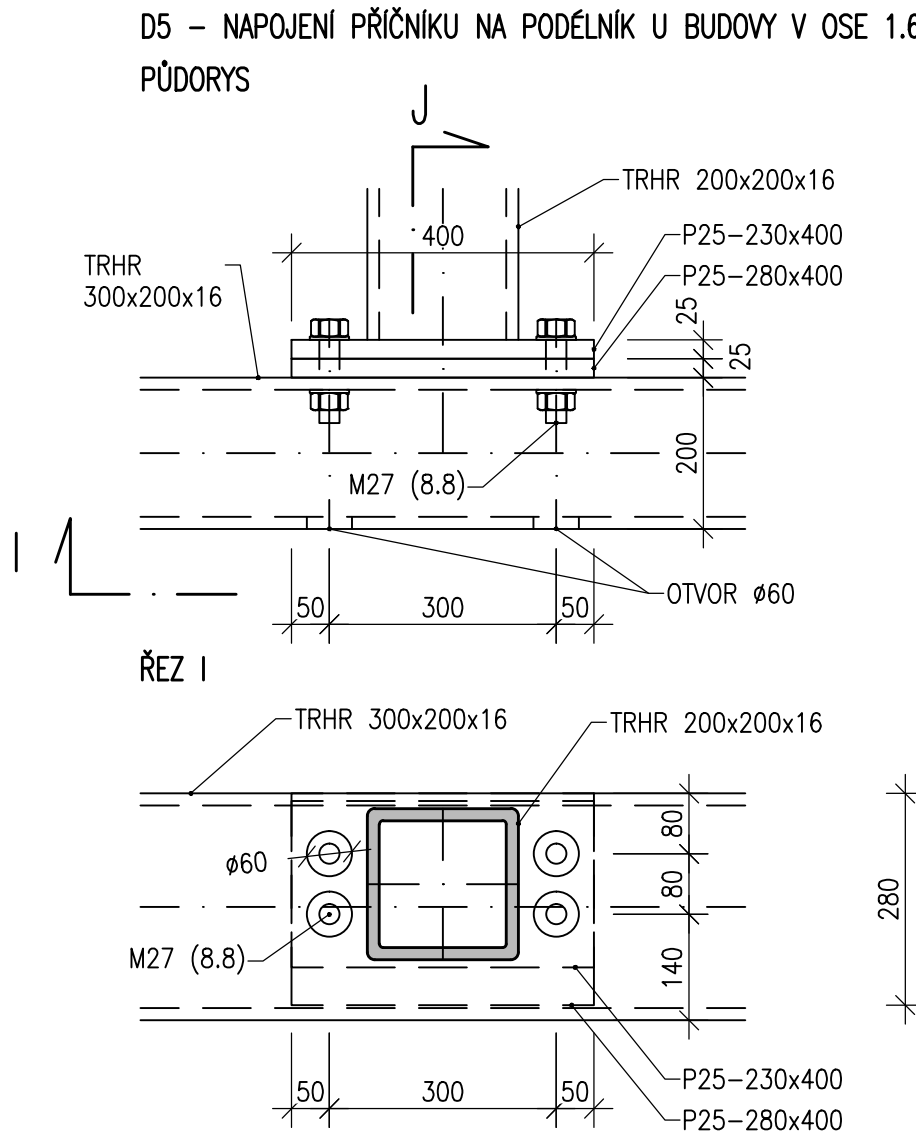
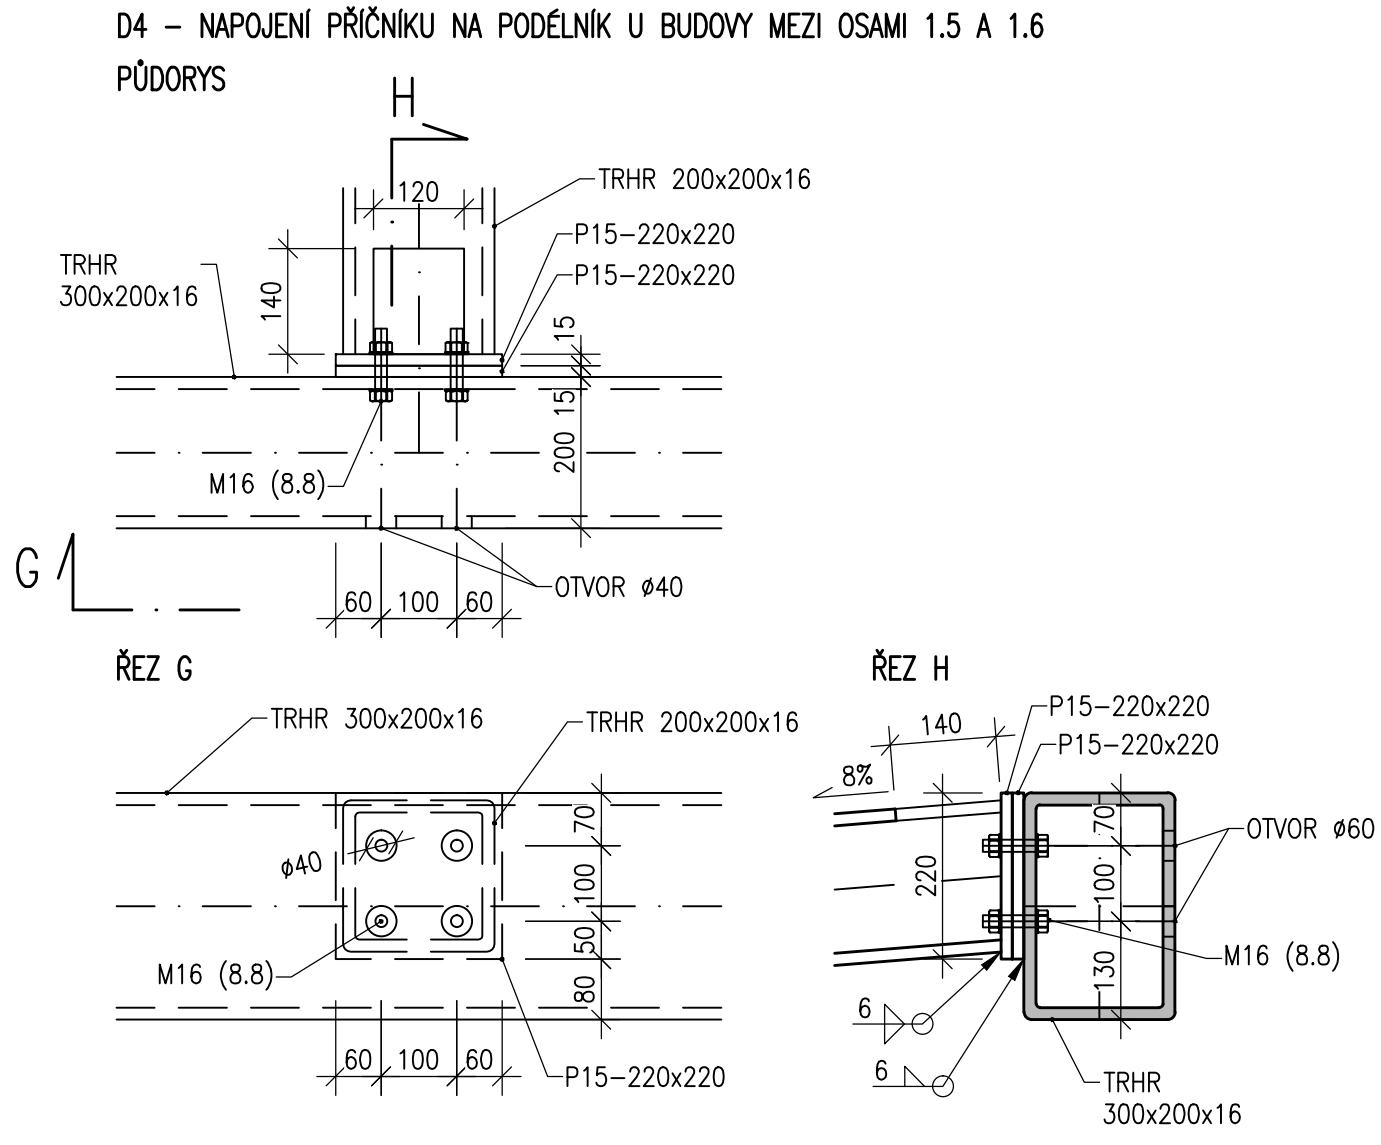
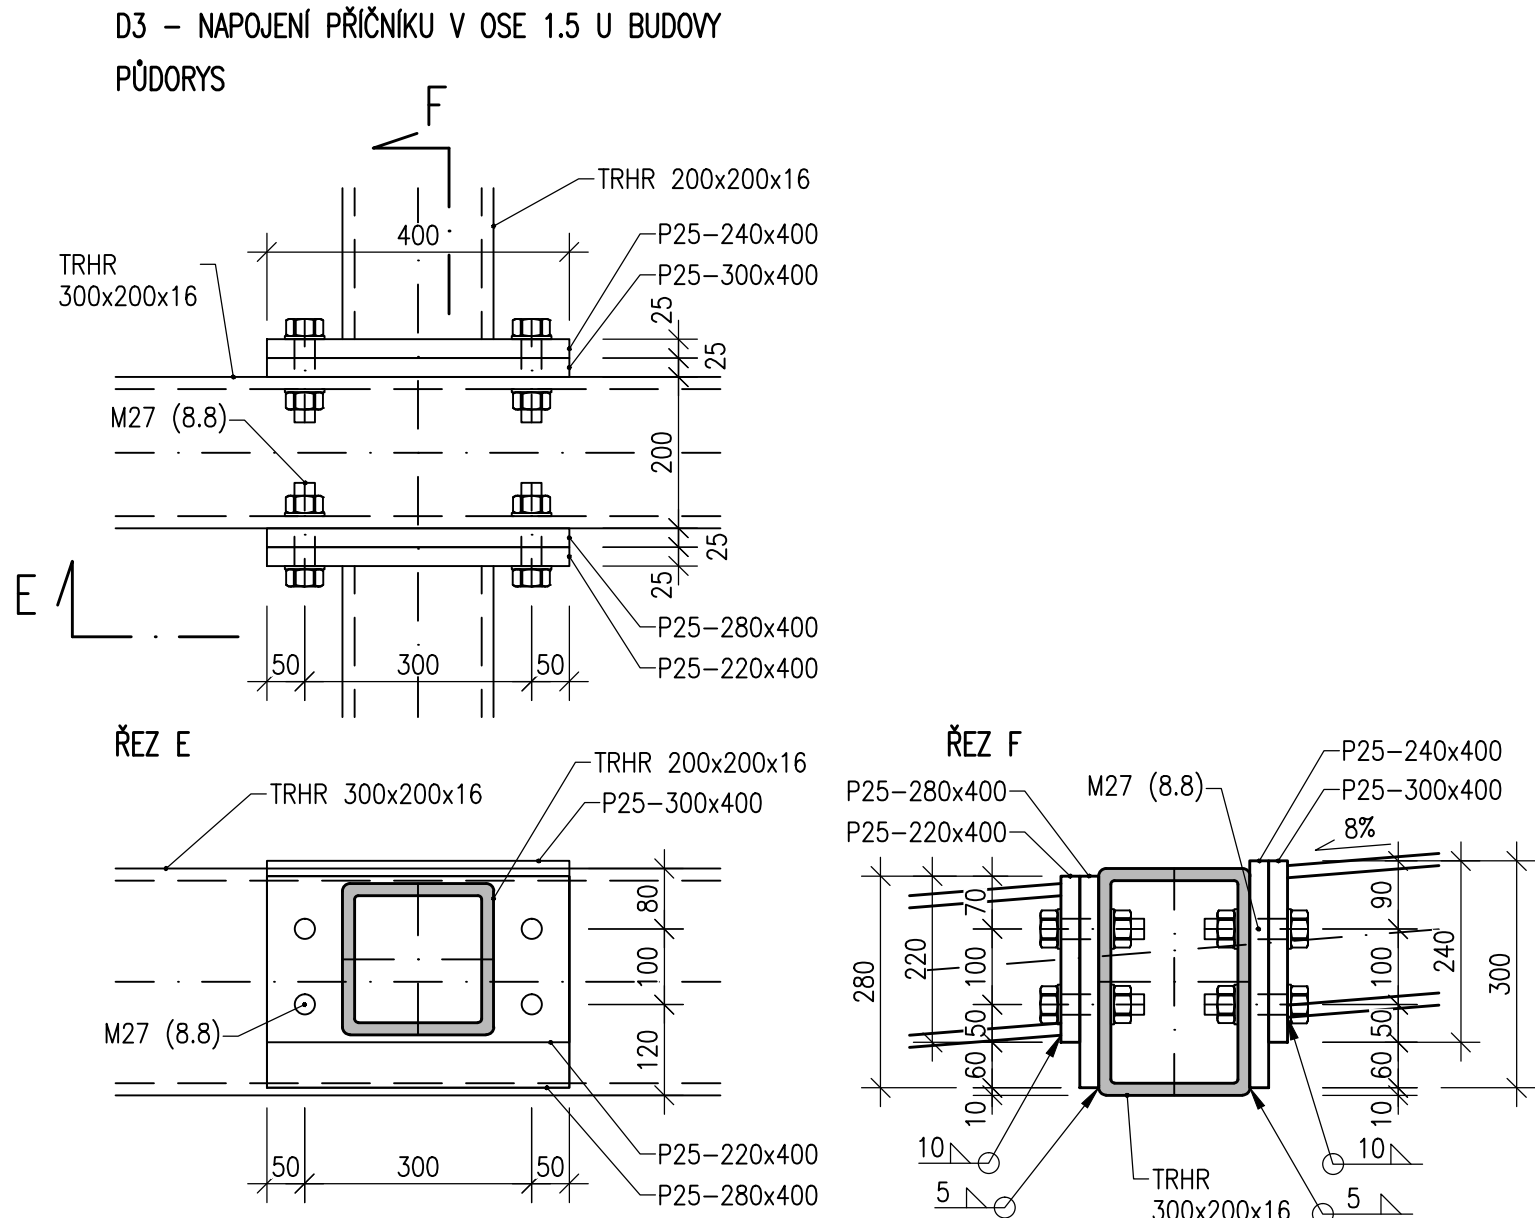
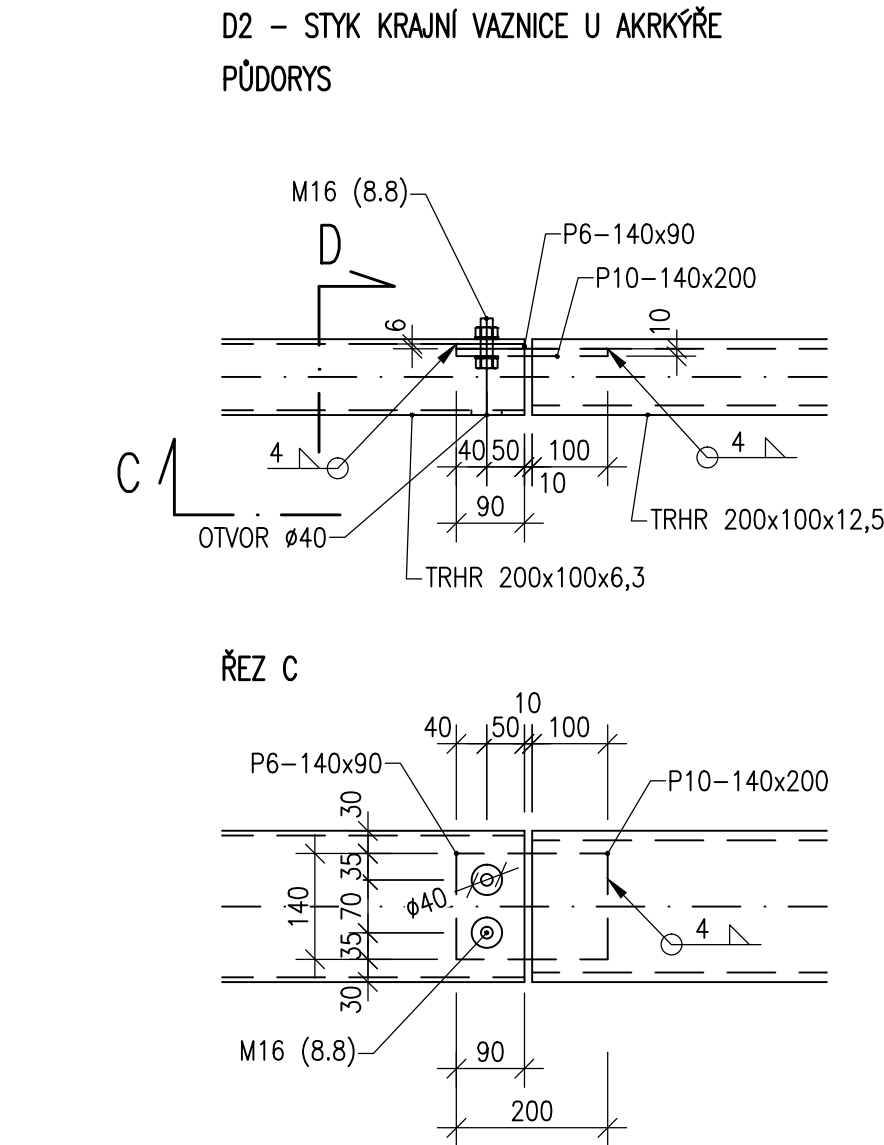


ŽST LOVOSICE – ZASTŘEŠENÍ NÁSTUPÍŠŤ
SO 20–20 ÚPRAVA ZASTŘEŠENÍ NÁSTUPÍŠTĚ Č.1

KONSTRUKČNÍ DETAILY
M 1:10

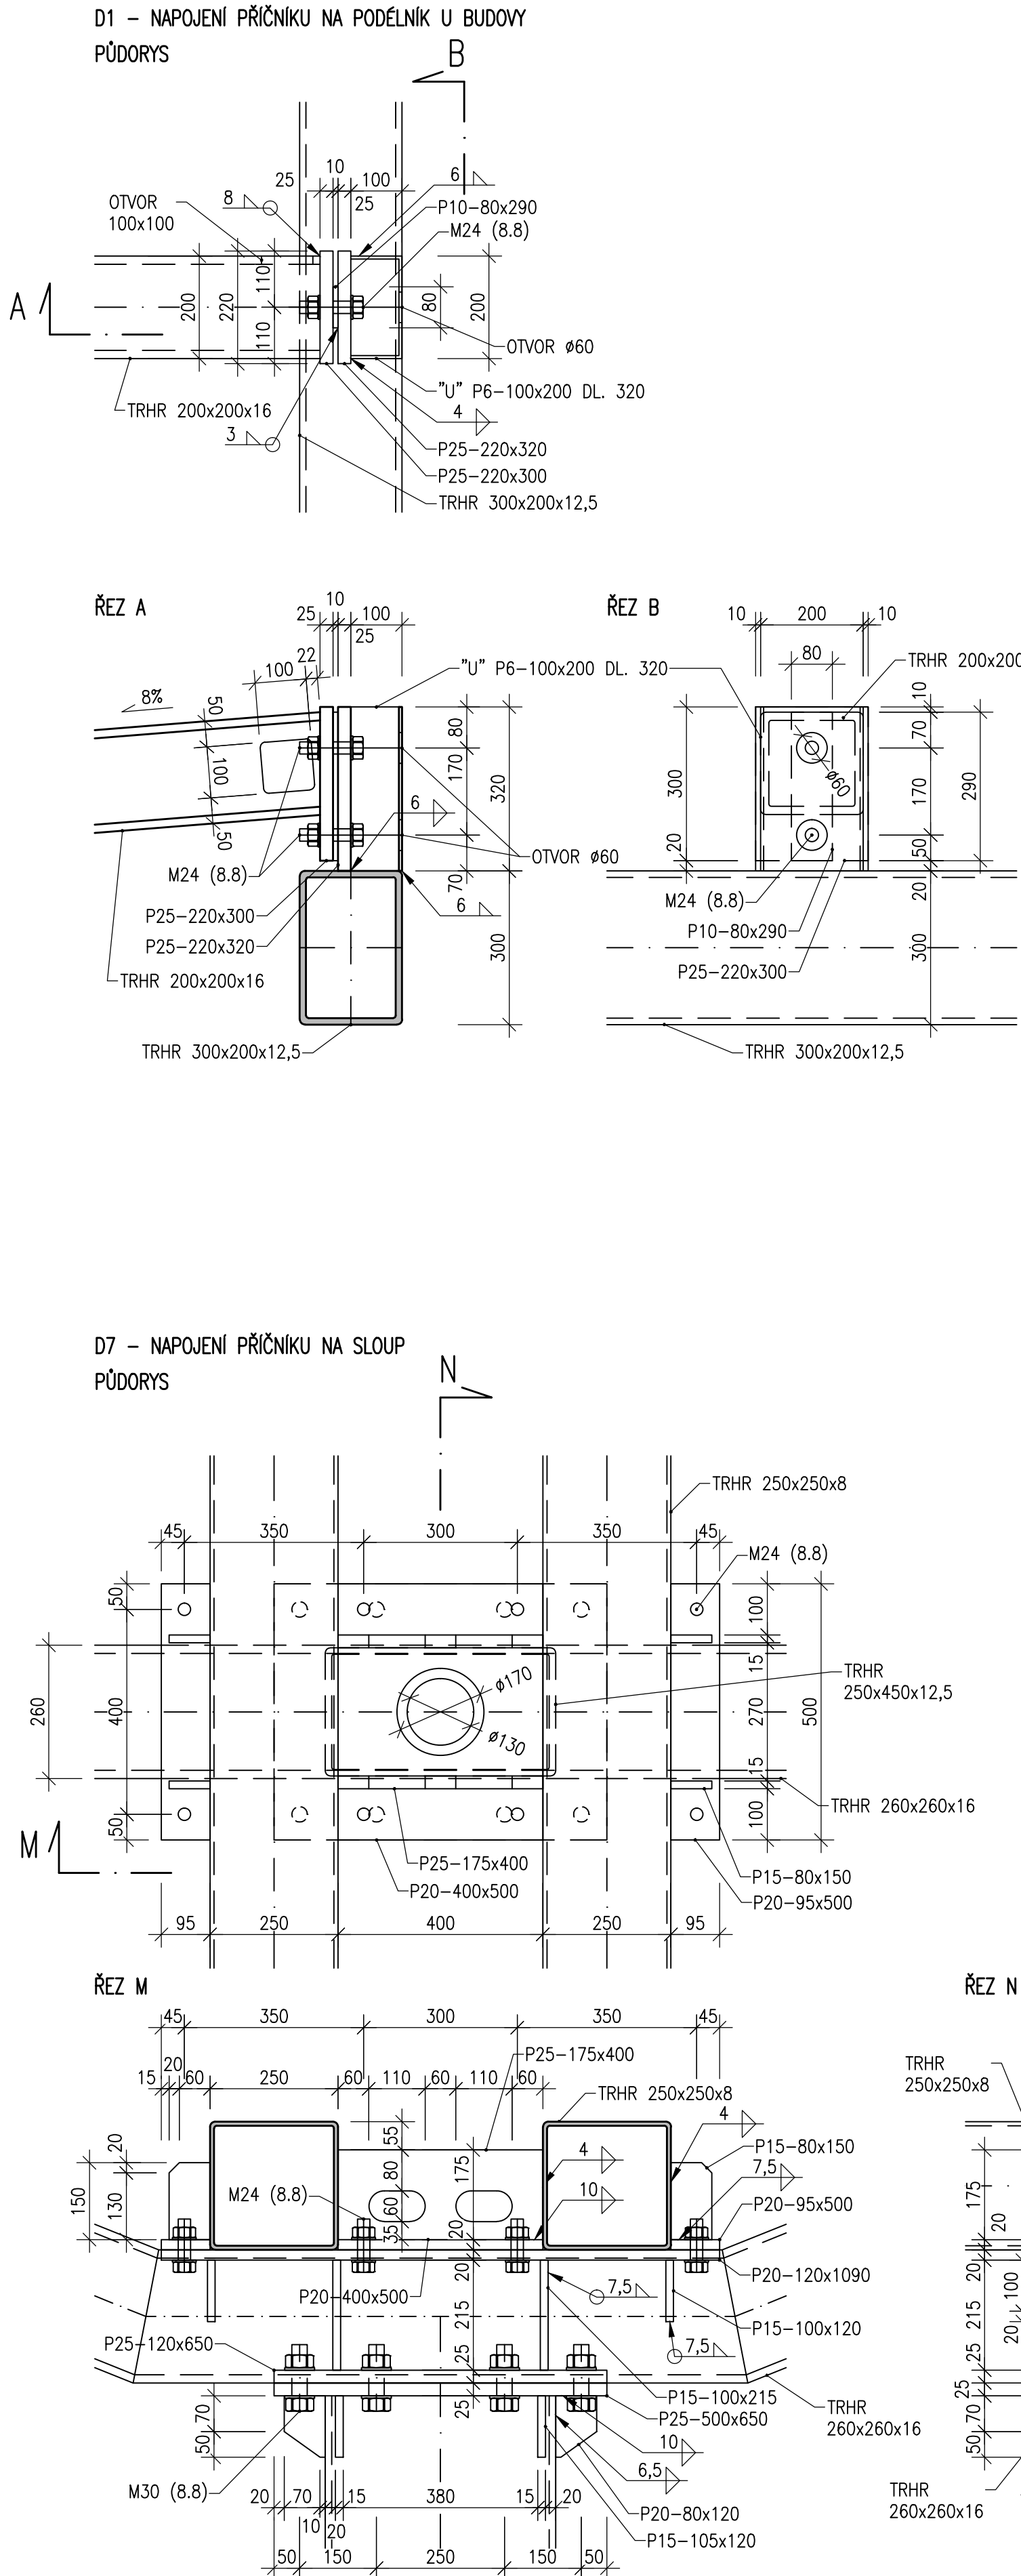

SCHEMA S OZNAČENÍM DETAILŮ

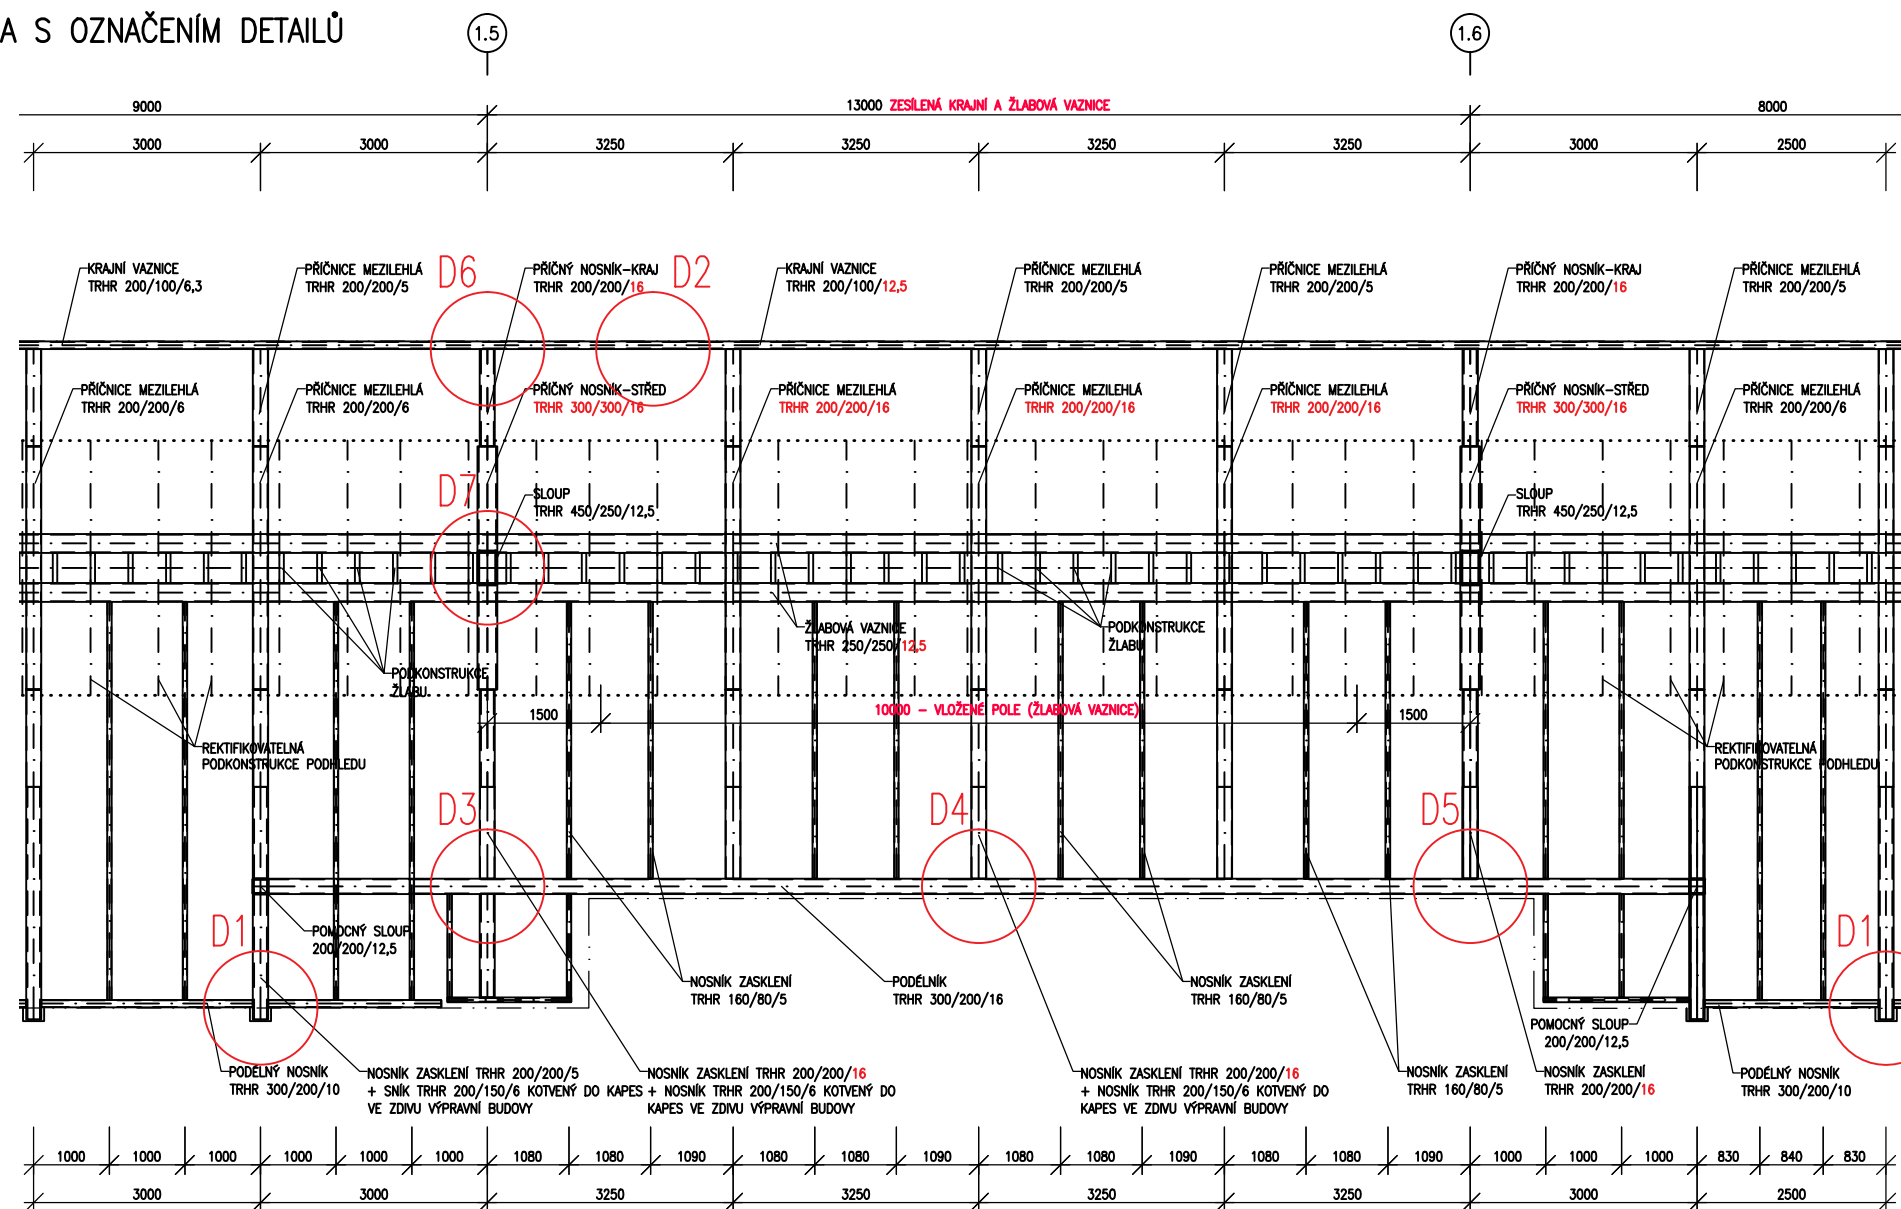

SO 20-20
ČÁST E.2.2

Číslo změny:	Obsah změny:	Datum změny:
01	-	-
02	-	-
03	-	-

Objednatel:	Správa železniční dopravní cesty, s.o. Dlážděná 1003/7, 110 00 Praha 1
Správa železniční dopravní cesty	Stavební správa západ Sokolovská 278/1955, 190 00 Praha 9

Sdružení: „SPEU + SP_ŽST Lovosice nástupiště „P“	SUDOP PRAHA a.s. Olšanská 1a, 130 80 Praha Tel.: +420 267 094 305 E-mail: praha@sudop.cz
SUDOP EU	SUDOP PRAHA

Zpracovatel části:	SUDOP EU a.s. Olšanská 1a, 130 80 Praha Tel.: +420 267 094 305 E-mail: info@sudop.cz	Hlavní inženýr projektu:	ING. PETR VIDLÁK
		Garant profese:	ING. PETR VIDLÁK

Vedoucí střediska:	Odpovědný projektant části:	Vypracoval:	Kontroloval:
Ing. Radek Klupka	Ing. Radek Klupka	Ing. Martin Dvouletý	Ing. Radek Klupka

Název akce:	Číslo smlouvy:
REKONSTRUKCE NÁSTUPÍŠŤ A ZŘÍZENÍ BEZBARIÉROVÝCH PŘÍSTUPŮ V ŽST. LOVOSICE	17-030.640
Část:	Projektový stupeň:
	DSP
	Datum:
	04 / 2021
	Číslo části:
	E.2.2
Název přílohy:	Měřítko:
	1:10
	Počet formátů:
	20x A4
KONSTRUKČNÍ DETAILY	Číslo přílohy:
	17