**PŘÍČNÝ ŘEZ č.4 v km 495,000**

**MĚŘÍTKO 1:100**

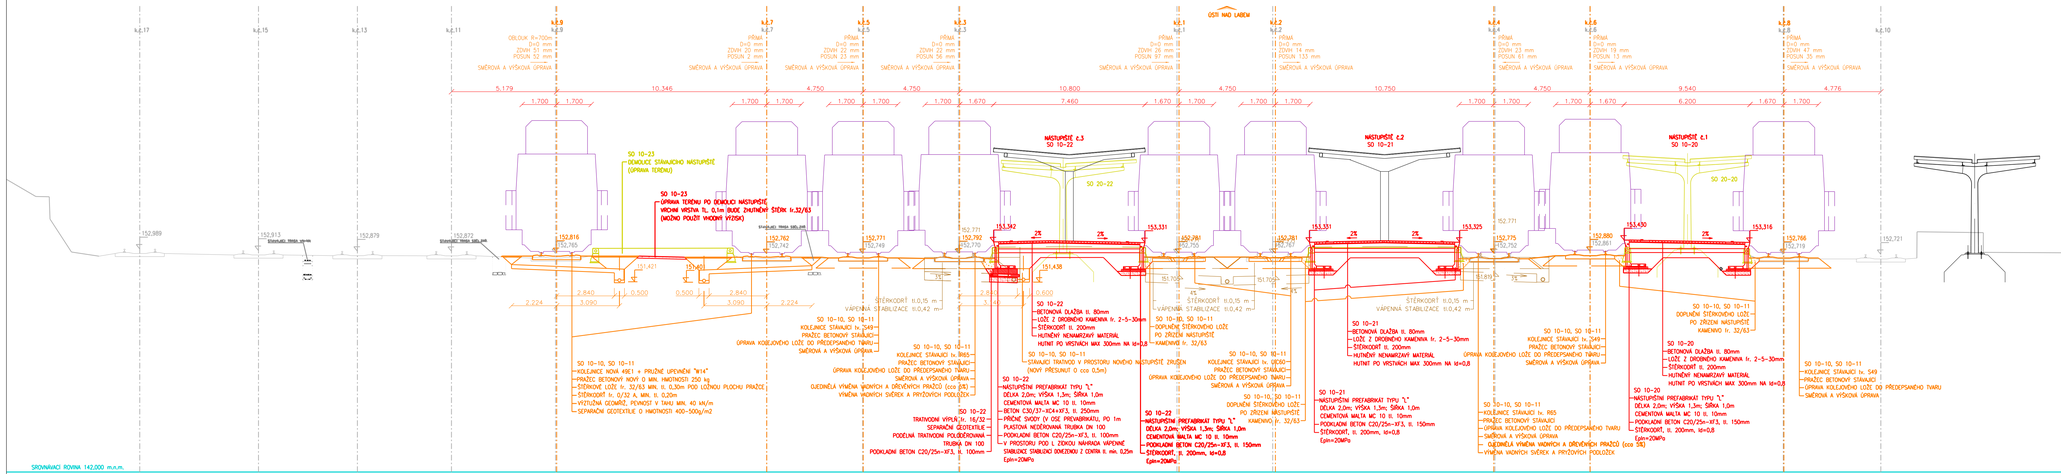


EVROPSKÁ UNIE
Evropské strukturální a investiční fondy
Operační program doprava

Ministerstvo dopravy
Státní fond dopravní infrastruktury

# SO 10-22
# ČÁST E.1.2

VÝŠKOVÝ SYSTÉM Bpv — SOUŘADNICOVÝ SYSTÉM S-JTSK

| Číslo změny: | Obsah změny: | Datum změny: |
|---|---|---|
| 01 | - | - |
| 02 | - | - |
| 03 | - | - |

Objednatel:
Správa železniční dopravní cesty, s.o.
Dlážděná 1003/7, 110 00 Praha 1

Stavební správa západ
Sokolovská 278/1955, 190 00 Praha 9

Sdružení: „SPEU + SP_ZST Lovosice_nástupiště_P"

SUDOP PRAHA

SUDOP EU a.s.
Olšanská 1a, 130 80 Praha
Tel.: +420 267 094 305
E-mail: info@sudopeu.cz

Zpracovatel části:

SUDOP EU

SUDOP EU a.s.
Olšanská 1a, 130 80 Praha
Tel.: +420 267 094 305
E-mail: info@sudopeu.cz

Hlavní inženýr projektu: ING. PETR VIDLÁK
Garant profese: ING. PETR VIDLÁK

Středisko:
PROJEKTOVÉ STŘEDISKO ÚSTÍ NAD LABEM

| Vedoucí střediska: | Odpovědný projektant: SO, KS, PS | Vypracoval: | Kontroloval: |
|---|---|---|---|
| ING.MIROSLAV VAŇA | ING. PETR VIDLÁK | ING. PETR VIDLÁK | ING. JANA PTÁČKOVÁ |

Název akce:
**REKONSTRUKCE NÁSTUPIŠŤ A ZŘÍZENÍ BEZBARIÉROVÝCH PŘÍSTUPŮ V ŽST. LOVOSICE**

Číslo smlouvy: 17-030.640
Projektový stupeň: DSP
Datum: 04 / 2021
Číslo části: E.1.2

Název PS/SO:
STAVEBNÍ ČÁST - NÁSTUPIŠTĚ
SO 10-22 Nástupiště č.3

Název přílohy:
**PŘÍČNÝ ŘEZ v km 495,000**

Měřítko: 1 : 100
Počet formátů: 6 x A4
Číslo přílohy: **5.1**

DOKUMENT LZE UŽÍVAT POUZE VE SMYSLU PŘÍSLUŠNÉ SMLOUVY O DÍLO, ZEJMÉNA JSOU ČÁSTI NÁVODU BITY DLE ZÁKONA O AUTORSKÉM PRÁVU JEHO ZPŮSOBEM NEBO JINÝM ZPŮSOBEM NEPOVOLENÝM. SAZ SUDOP EU a.s.