




POHLED ZLEVA NA STĚNU

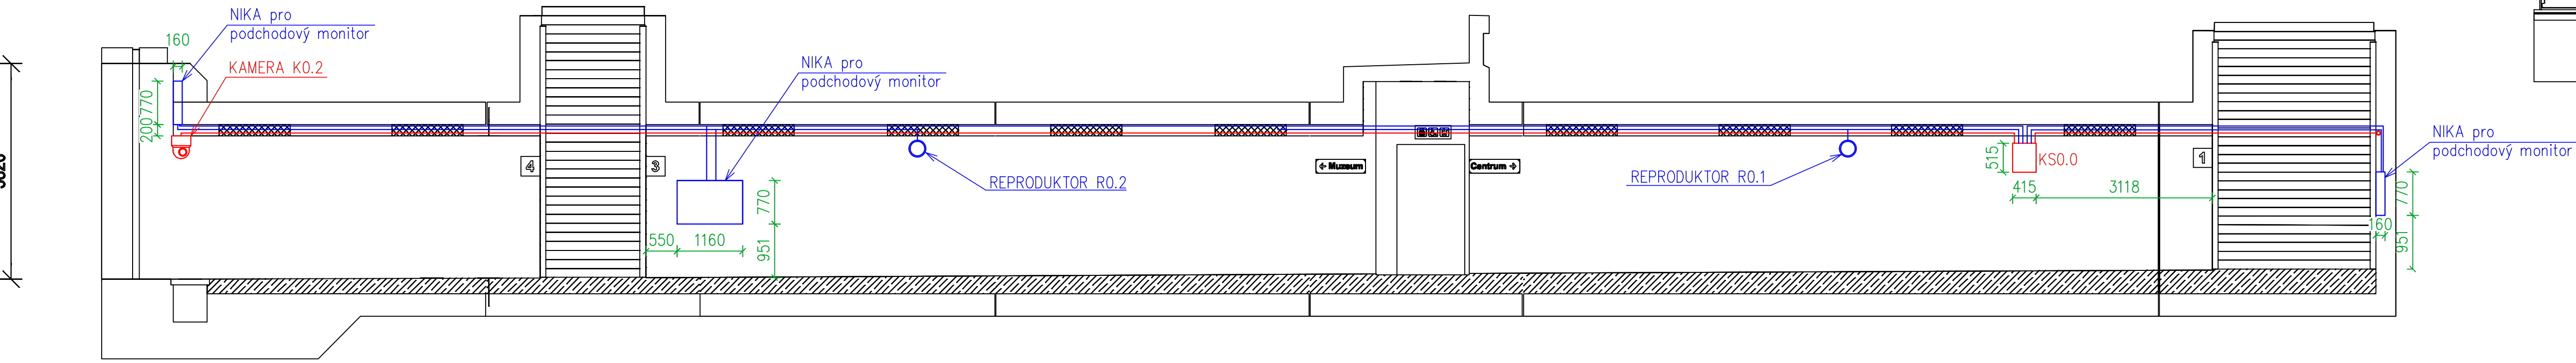


POHLED NA KONCOVOU BOČNÍ PODCHODU A STĚNU SCHODIŠTĚ

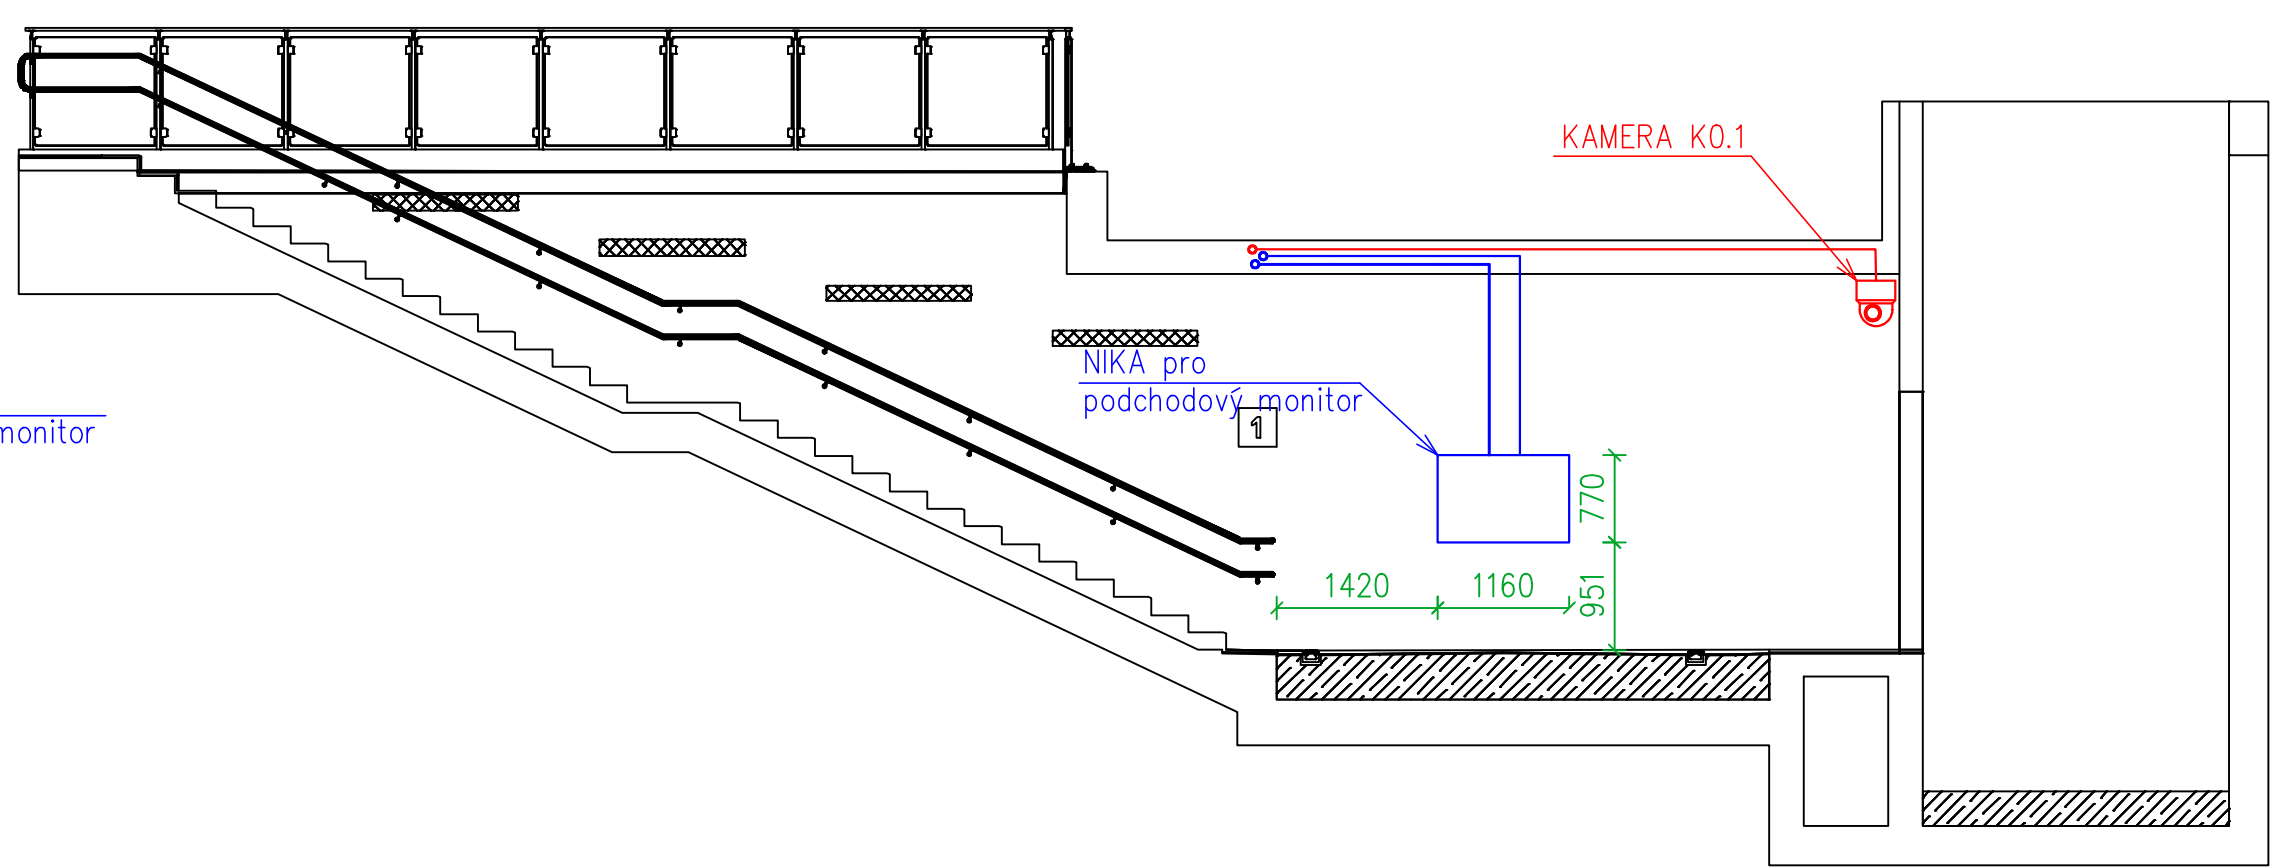


ROZVINUTÝ POHLED NA ČELNÍ STĚNU PODCHODU

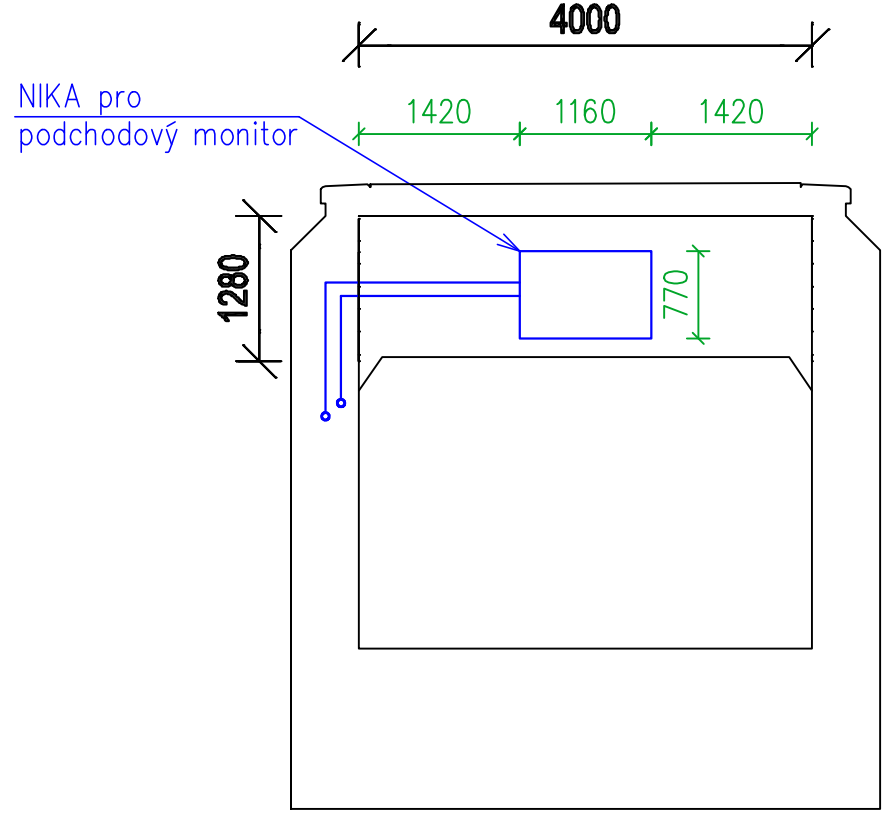

POHLED ZPRAVA NA STĚNU

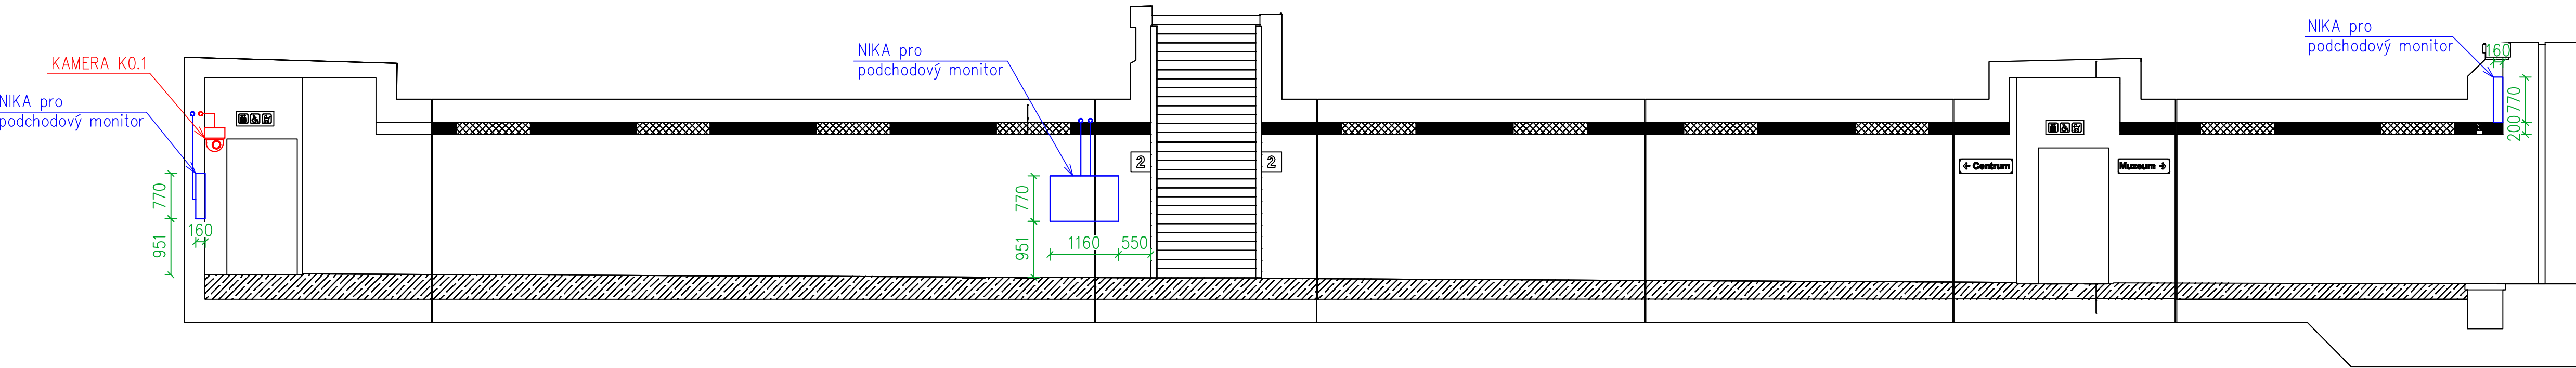

PŮDORYS

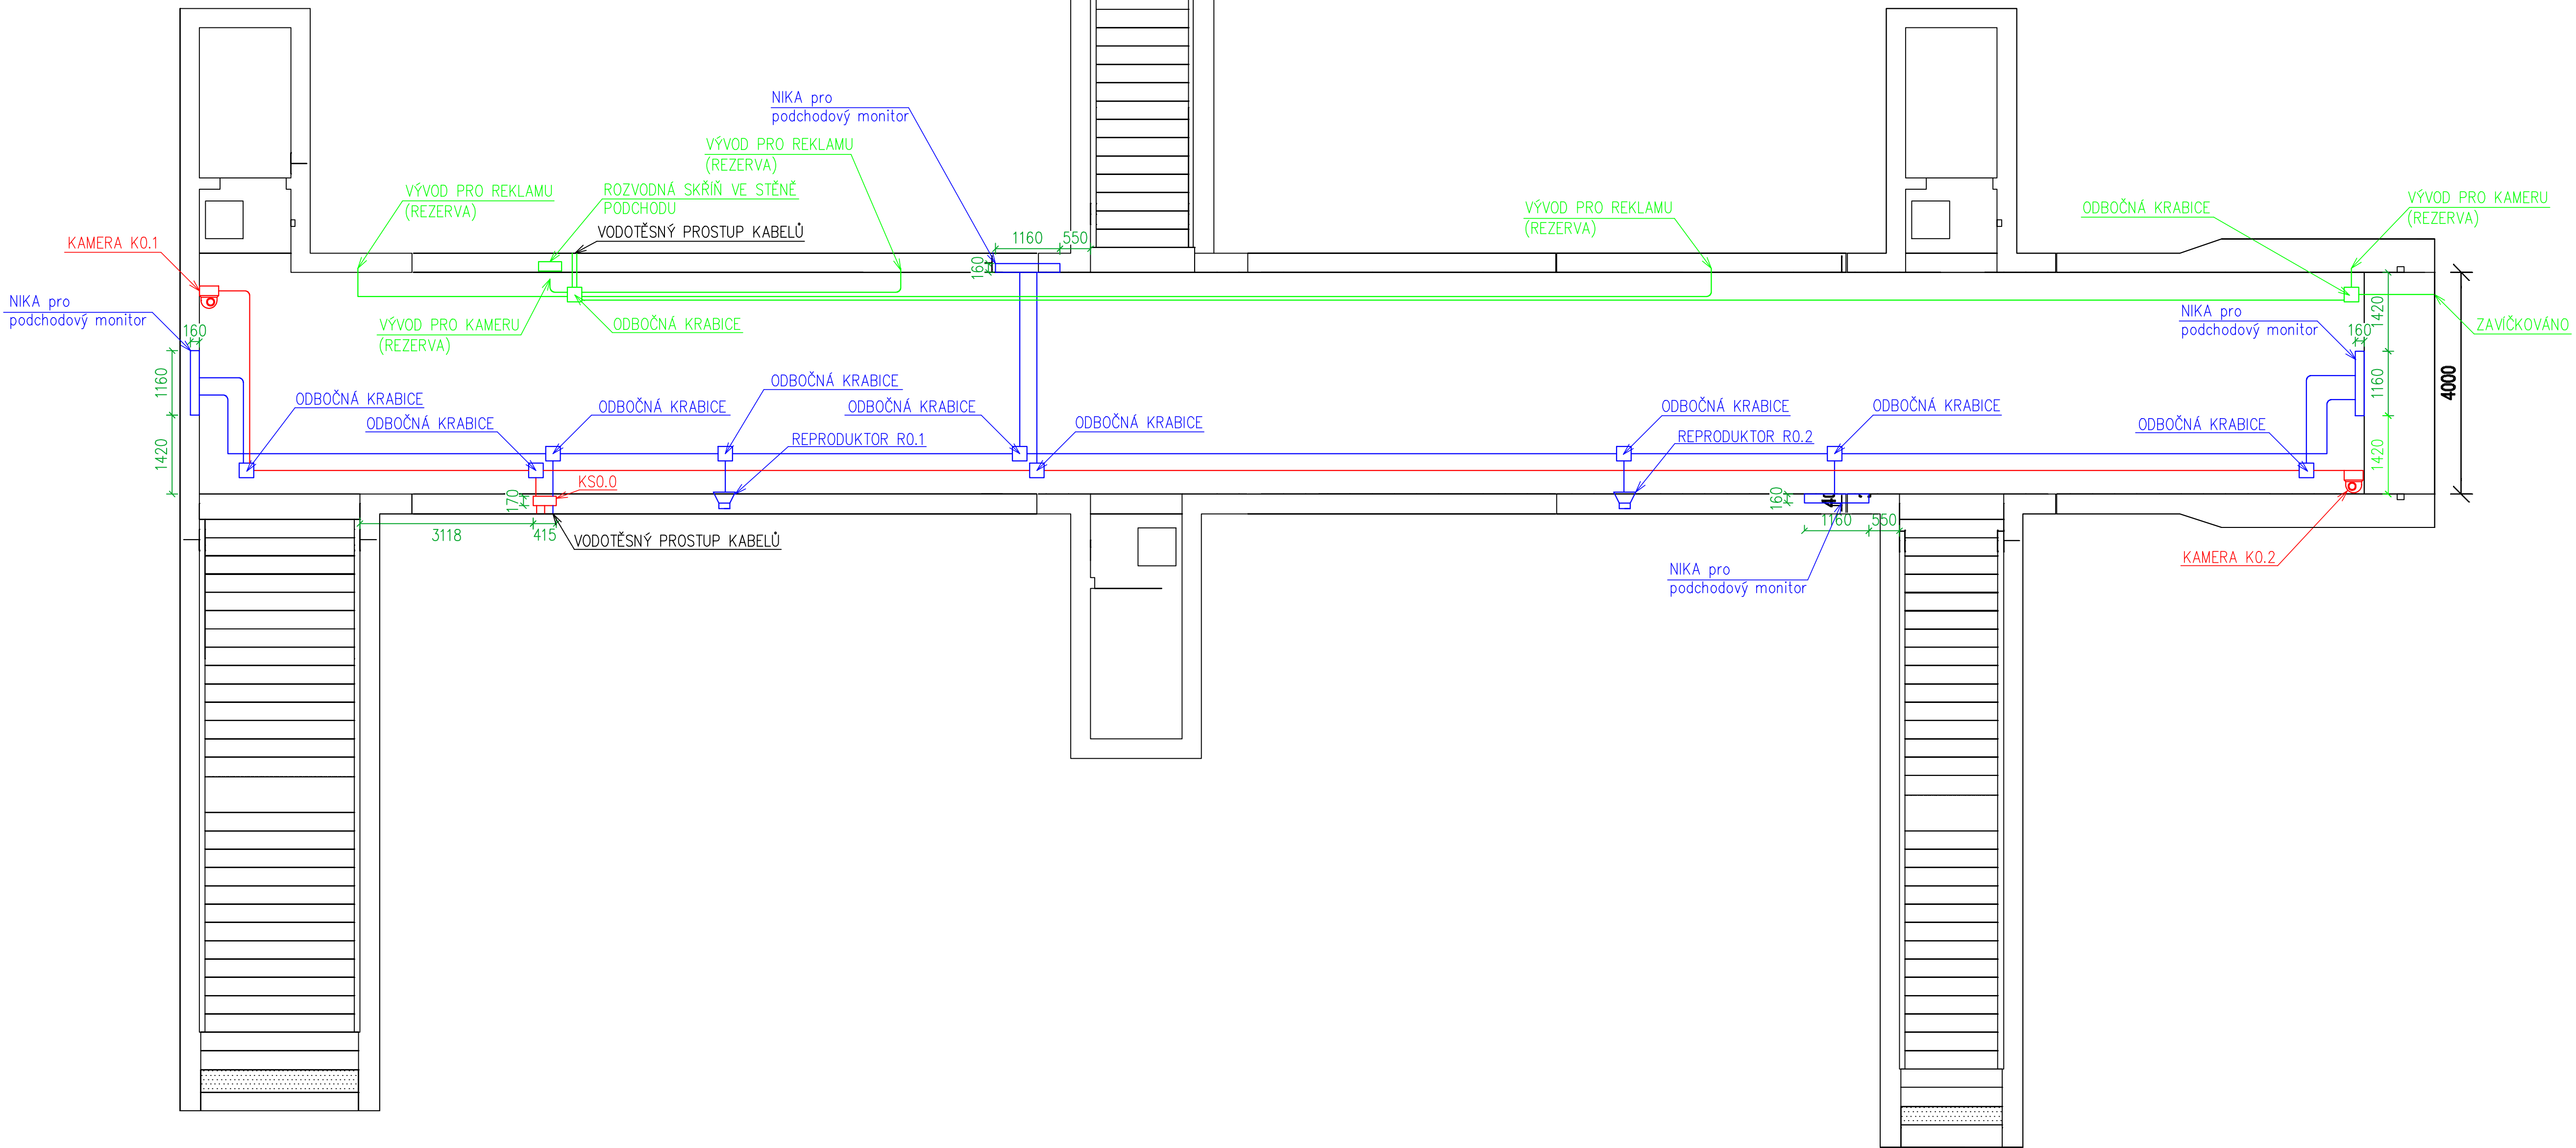

Odpovědný projektant: ING. JIŘÍ ŠTOLBA	Vypracoval/Kreslil: ONDŘEJ TACÍK	Kontroloval: ING. JIŘÍ ŠTOLBA	 STOSMOL s.r.o. U Lázní 1088A 400 07 LOUŘEK IČ: 26800097 M: +420 725 881 551 E: info@stosmol.cz
Správní zařazení: Správa železnic s.o.	Správa železnic s.o.		
Stavba: Středočeský kraj	Středočeský kraj		
Místo stavby: ŽST Rostoky u Prahy	ŽST Rostoky u Prahy		
Aluka a SO.PS: Zajištění bezbariérového přístupu na nástupiště v PS 20-12 KAMEROVÝ SYSTÉM	Zajištění bezbariérového přístupu na nástupiště v PS 20-12 KAMEROVÝ SYSTÉM		
Název přílohy: Půdorys podchodu	Půdorys podchodu		Zakázka číslo: ROS Datum: 04/2021 Měřítko: Číslo: D.1.2.3.2 Příloha: 6

				Číslo soupravy
1.	Dokumentace ke společnému rozhodnutí - zpracování připomínek	08/2019		
Č. změny	Základní změny	Datum	Podpis	

Investor:  SZDC Správa železniční dopravní cesty, státní organizace Čísloka 10257 110 00 Praha 1 - Nové Město	Odpov. projektant stavby: Ing. Petr Lantrovský, Ing. Jana Benešová	Odpov. projektant PS, SO, části: Ing. Petr Steiner	Vypracoval: Ing. Petr Steiner	Technická kontrola: Ing. František Zimmermann	 PRODEX spol. s r.o., organizační složka V Orlích 2300/75, 100 00 Praha 10 tel.: +420 277 087 726 e-mail: info@prodex.cz
Zajištění bezbariérového přístupu na nástupiště v ŽST Rostoky u Prahy PS 20-12 KAMEROVÝ SYSTÉM					
PŮDORYS PODCHODU					
D.1.2.3.2					
6					

LEGENDA:

ČERVENÁ V RÁMCI TOHOTO PS  
MODRÁ V RÁMCI JINÉHO PS  
ZELENÁ V RÁMCI PS 20-10 (PŘÍPRAVA PRO MĚSTO)