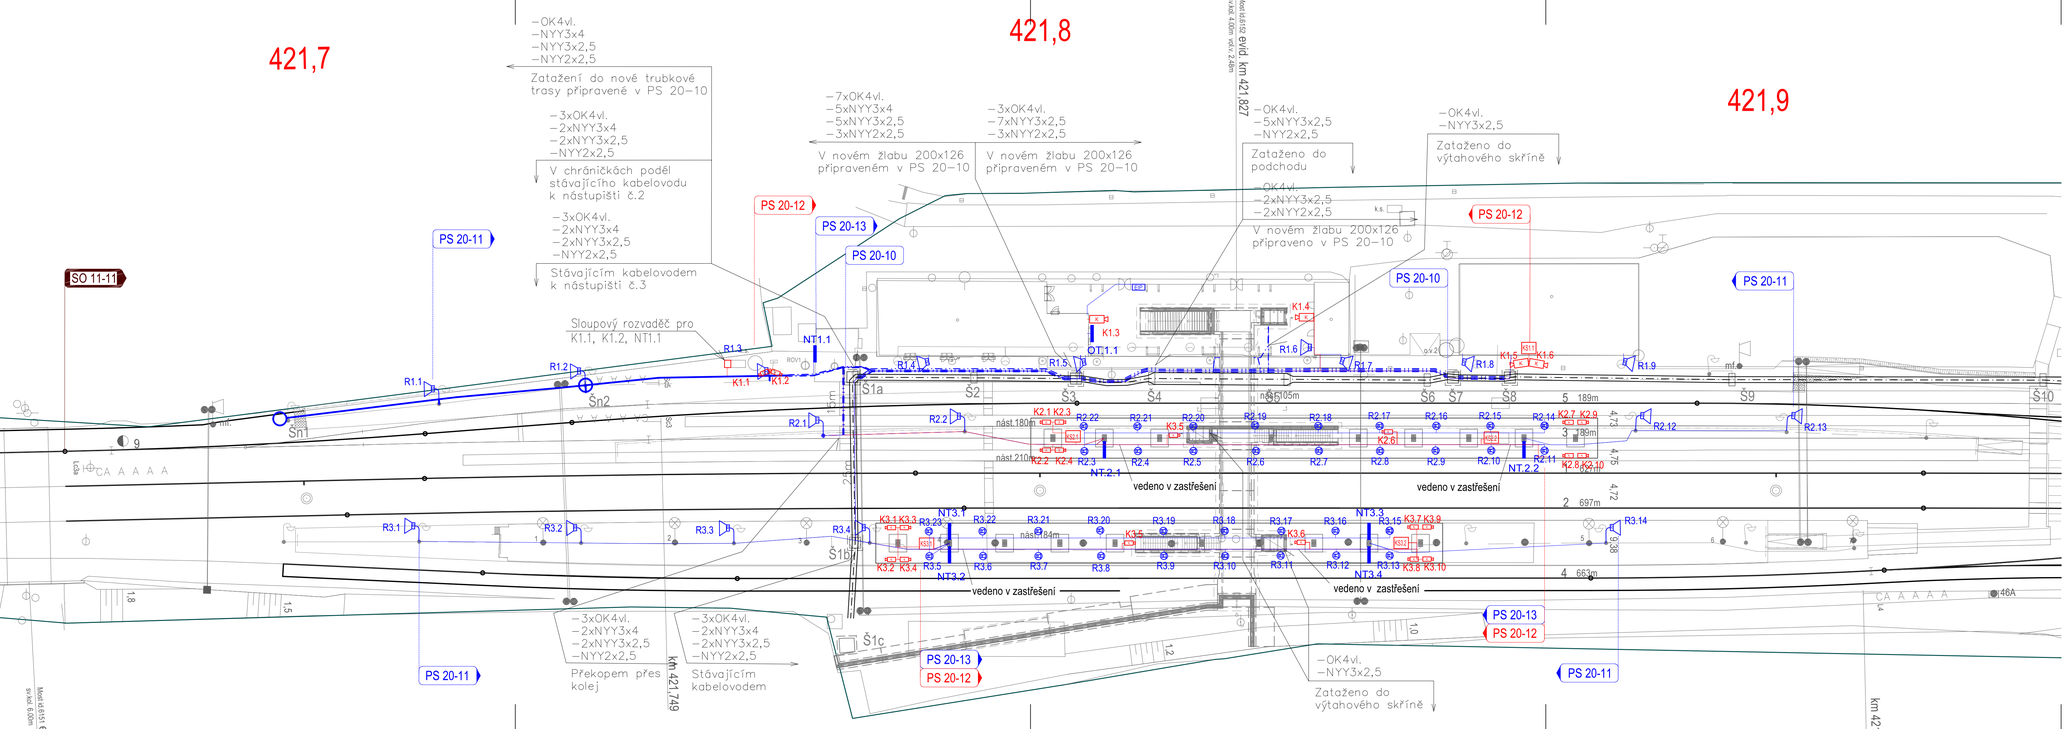

EVROPSKÁ UNIE
Evropské strukturální a investiční fondy
Operační program Doprava

Ministerstvo dopravy
Státní fond dopravní infrastruktury

Odpovědný projektant:	Vypracoval/Kreslil:	Kontrolovat:
ING. JIŘÍ ŠTOLBA	ONDŘEJ TACLÍK	ING. JIŘÍ ŠTOLBA

Stosmol
STOSMOL, s.r.o.
U Cukrovaru 5094
400 07 Ústí nad Labem
IČ : 28995097 tel. : +420 725 881 561
www.stosmol.cz email : info@stosmol.cz

Správce zařízení:	Správa železnic s.o.
Objednatel:	Správa železnic s.o.
Místo stavby:	Středo český kraj
Akce a SO,PS:	Zajištění bezbariérového přístupu na nástupiště v ŽST Rostoky u Prahy PS 20-12 KAMEROVÝ SYSTÉM
Název přílohy:	Situace
Zakázkové číslo:	-
Stupeň:	RDS
Datum:	04 / 2021
Měřítko:	1:250
Část :	D.1.2.3.2
Příloha :	9

Společnost PRODEX-VALBEK

PRODEX V Olšinách 2300/75, 100 00 Praha 10

Valbek

Č. změny	Zdůvodnění změny	Datum	Podpis
1.	Dokumentace ke společnému rozhodnutí - zapracování připomínek	08/2019	

Číslo soupravy

Investor: Správa železniční dopravní cesty, státní organizace, Dlážděná 1003/7, 110 00 Praha 1 - Nové Město

Odpov. projektant stavby	Ing. Peter Lastovecký, Ing. Jana Borončová
Odpov. projektant PS, SO, části	Ing. Petr Steiner
Vypracoval	Ing. Petr Steiner
Technická kontrola	Ing. František Zimmermann

PRODEX V Olšinách 2300/75, 100 00 Praha 10

PRODEX spol. s r.o., organizační složka
V Olšinách 2300/75, 100 00 Praha 10
tel.: +420 277 007 726
e-mail: info@prodex-cz.eu

Zajištění bezbariérového přístupu na nástupiště v ŽST Roztoky u Prahy

PS 20-12 KAMEROVÝ SYSTÉM

Zak. číslo zhotov.	17XP24010
Datum	08/2019
Stupeň	DUSP
Měřítko	1:250
Část	D.1.2.3.2
Příloha	9

SITUACE

DOKUMENT LZE VŽITÝ PŘIZE ŠLE VÝTAHOVÉM PŘÍLOŽENÉ SMLOUVY O ŠKOLE ZÁZNAJÍCÍ ČÁST MÁMOŽE BÝT ŠLE ZÁKONA I VÝTAHOVÉ ŠL. ZAKONA ZÁKONA KOPROVÁNA NEBO JINÝM ZPOSOBEM ROZPROVÁNA BEZ SOUHLASU PRODEX spol. s r.o., organizační složka