



POHLED ZPRAVA M 1:100

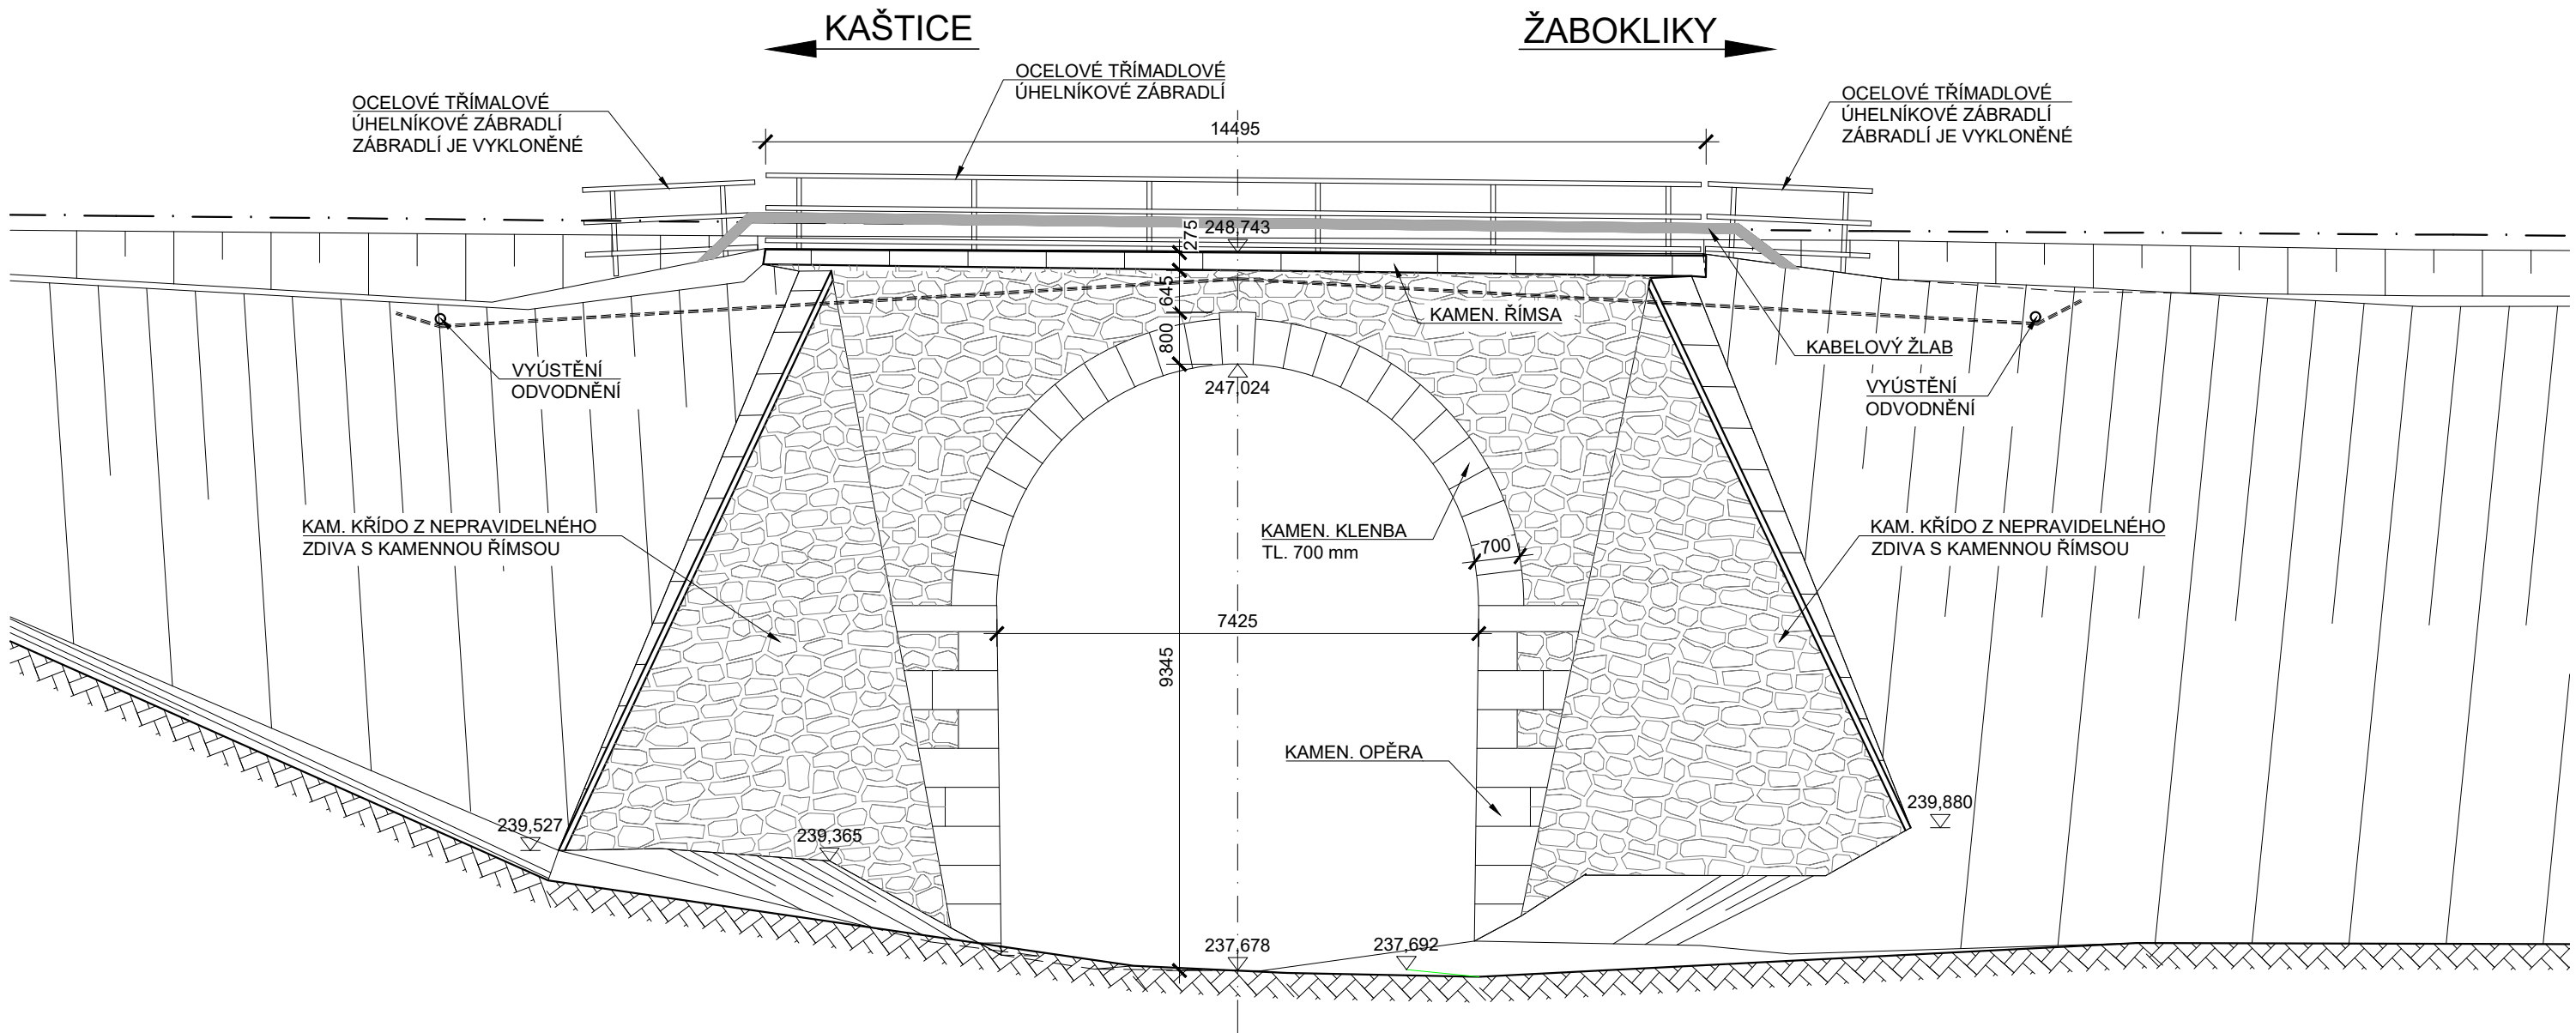

SOUŘADNICOVÝ SYSTÉM: S-JTSK
VÝŠKOVÝ SYSTÉM: Bpv

POHLED ZLEVA M 1:100

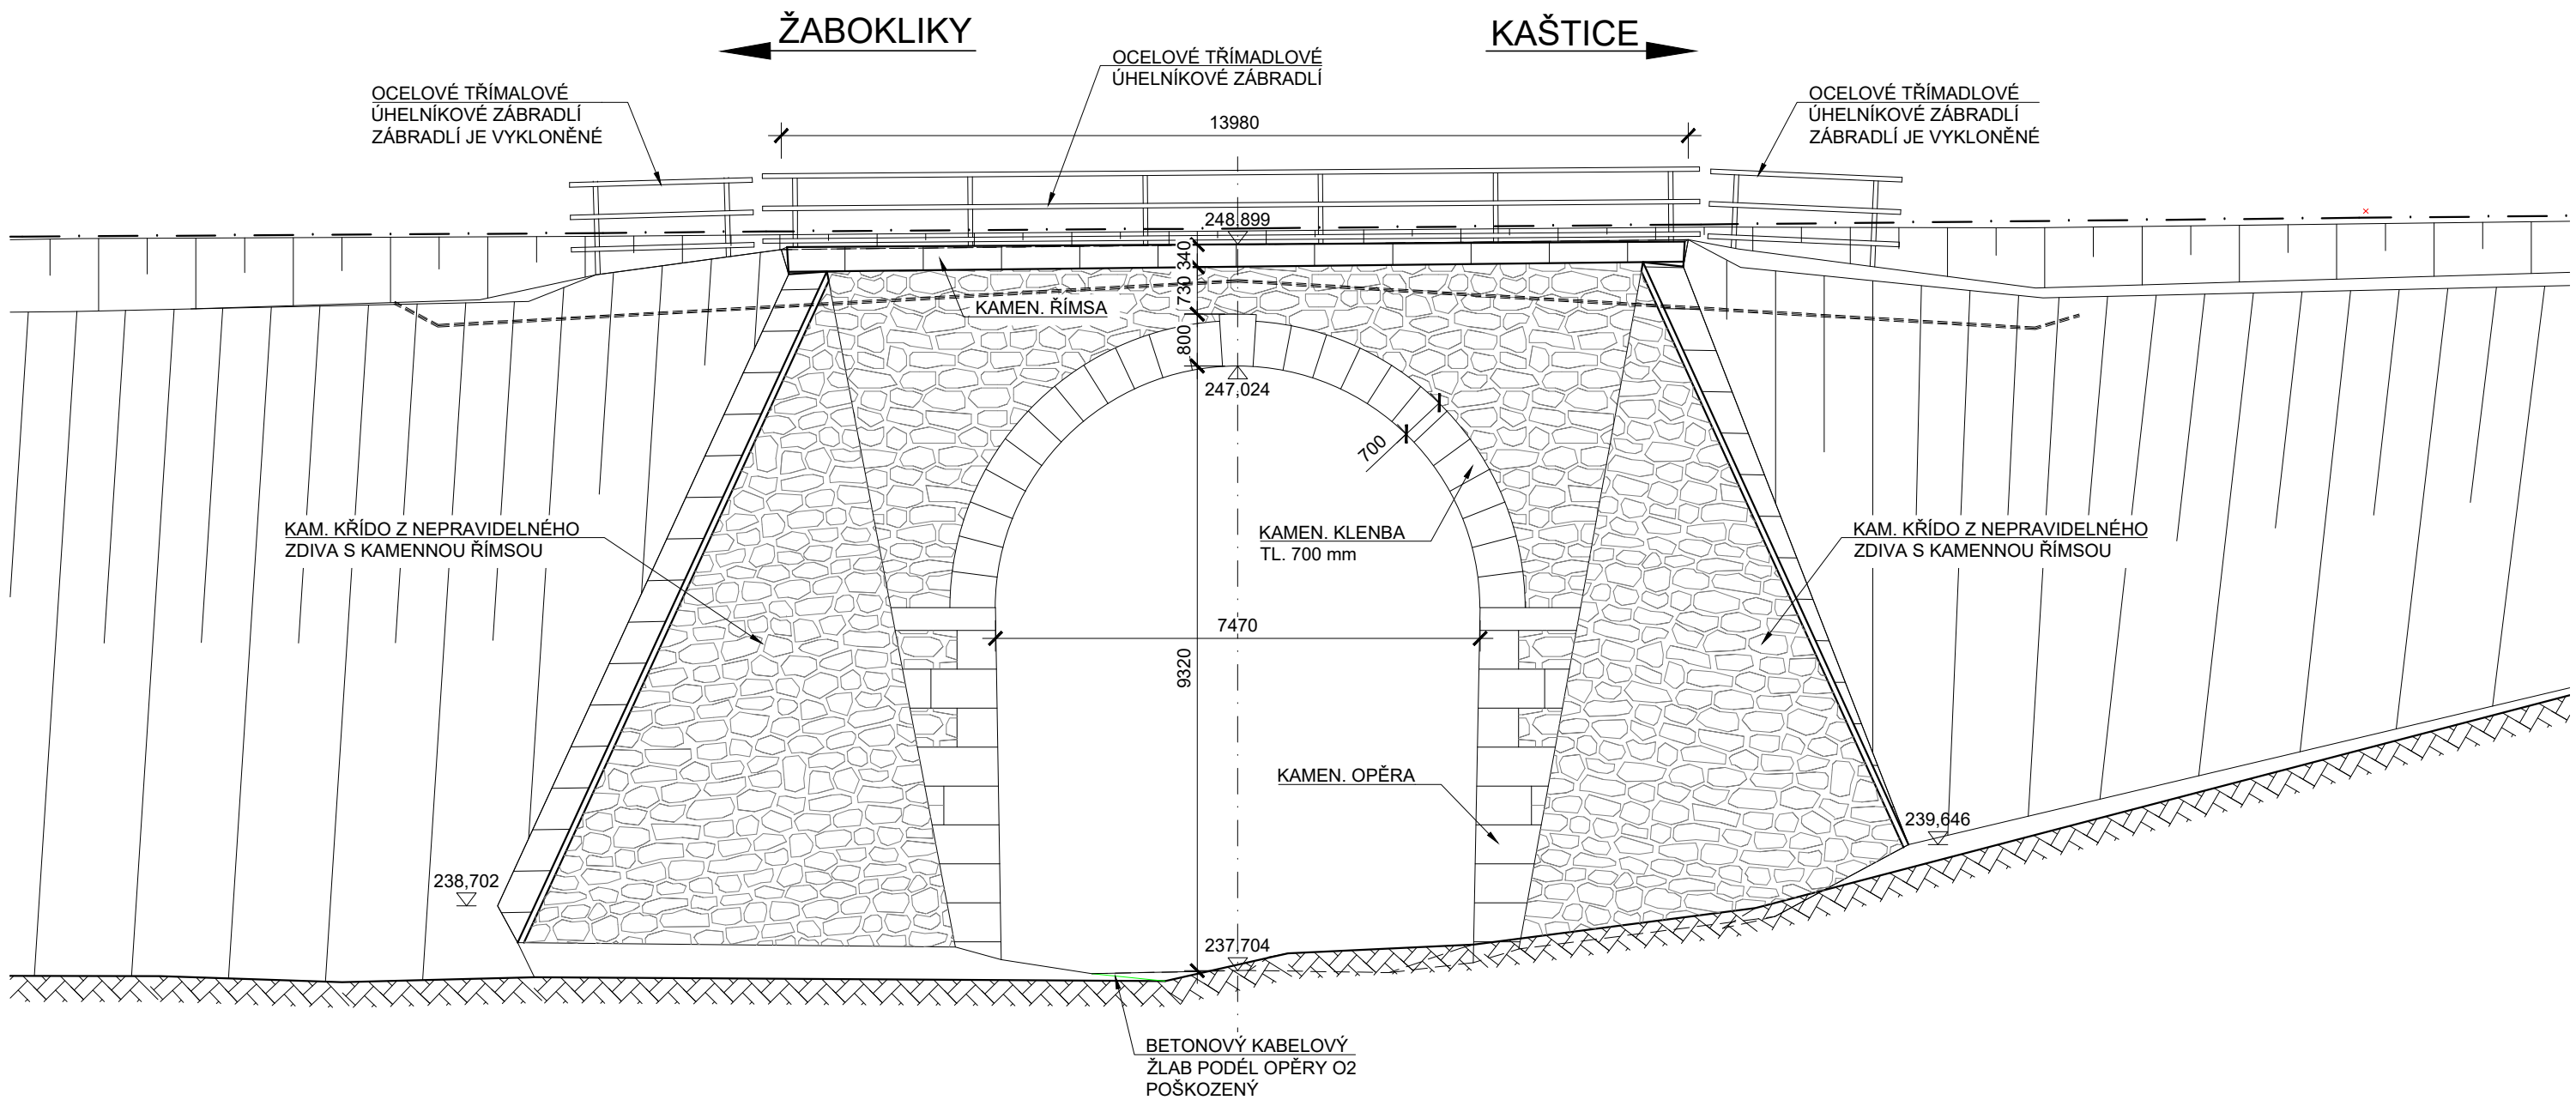

				číslo soupravy
č. změny	datum	popis a zdůvodnění	podpis	

STRABAG

STRABAG Rail a.s.
Železničářská 1385/29
400 03 Ústí nad Labem - Střekov
tel.: +420 475 300 111
e-mail: projekt.ul@strabag.com

Investor:
SPRÁVA ŽELEZNIC

Ing. David Růža
Ing. Michal Bernát
Ing. Petr Šedivý

Ing. Michal Bernát

Stavba

**Oprava mostu v km 192,293
na trati Kaštice - Žatec západ**

Objekt

SO 01 Most v km 192,293

Příloha

Stávající stav - pohledy

Místo stavby:
TÚ Mladotice - Žatec

Stupeň
DSP/PDPS

Datum
březen 2021

Formát
6x44

Měřítko
1:100

Část
D.1.1

Příloha
3.3