SITUACE M 1:100

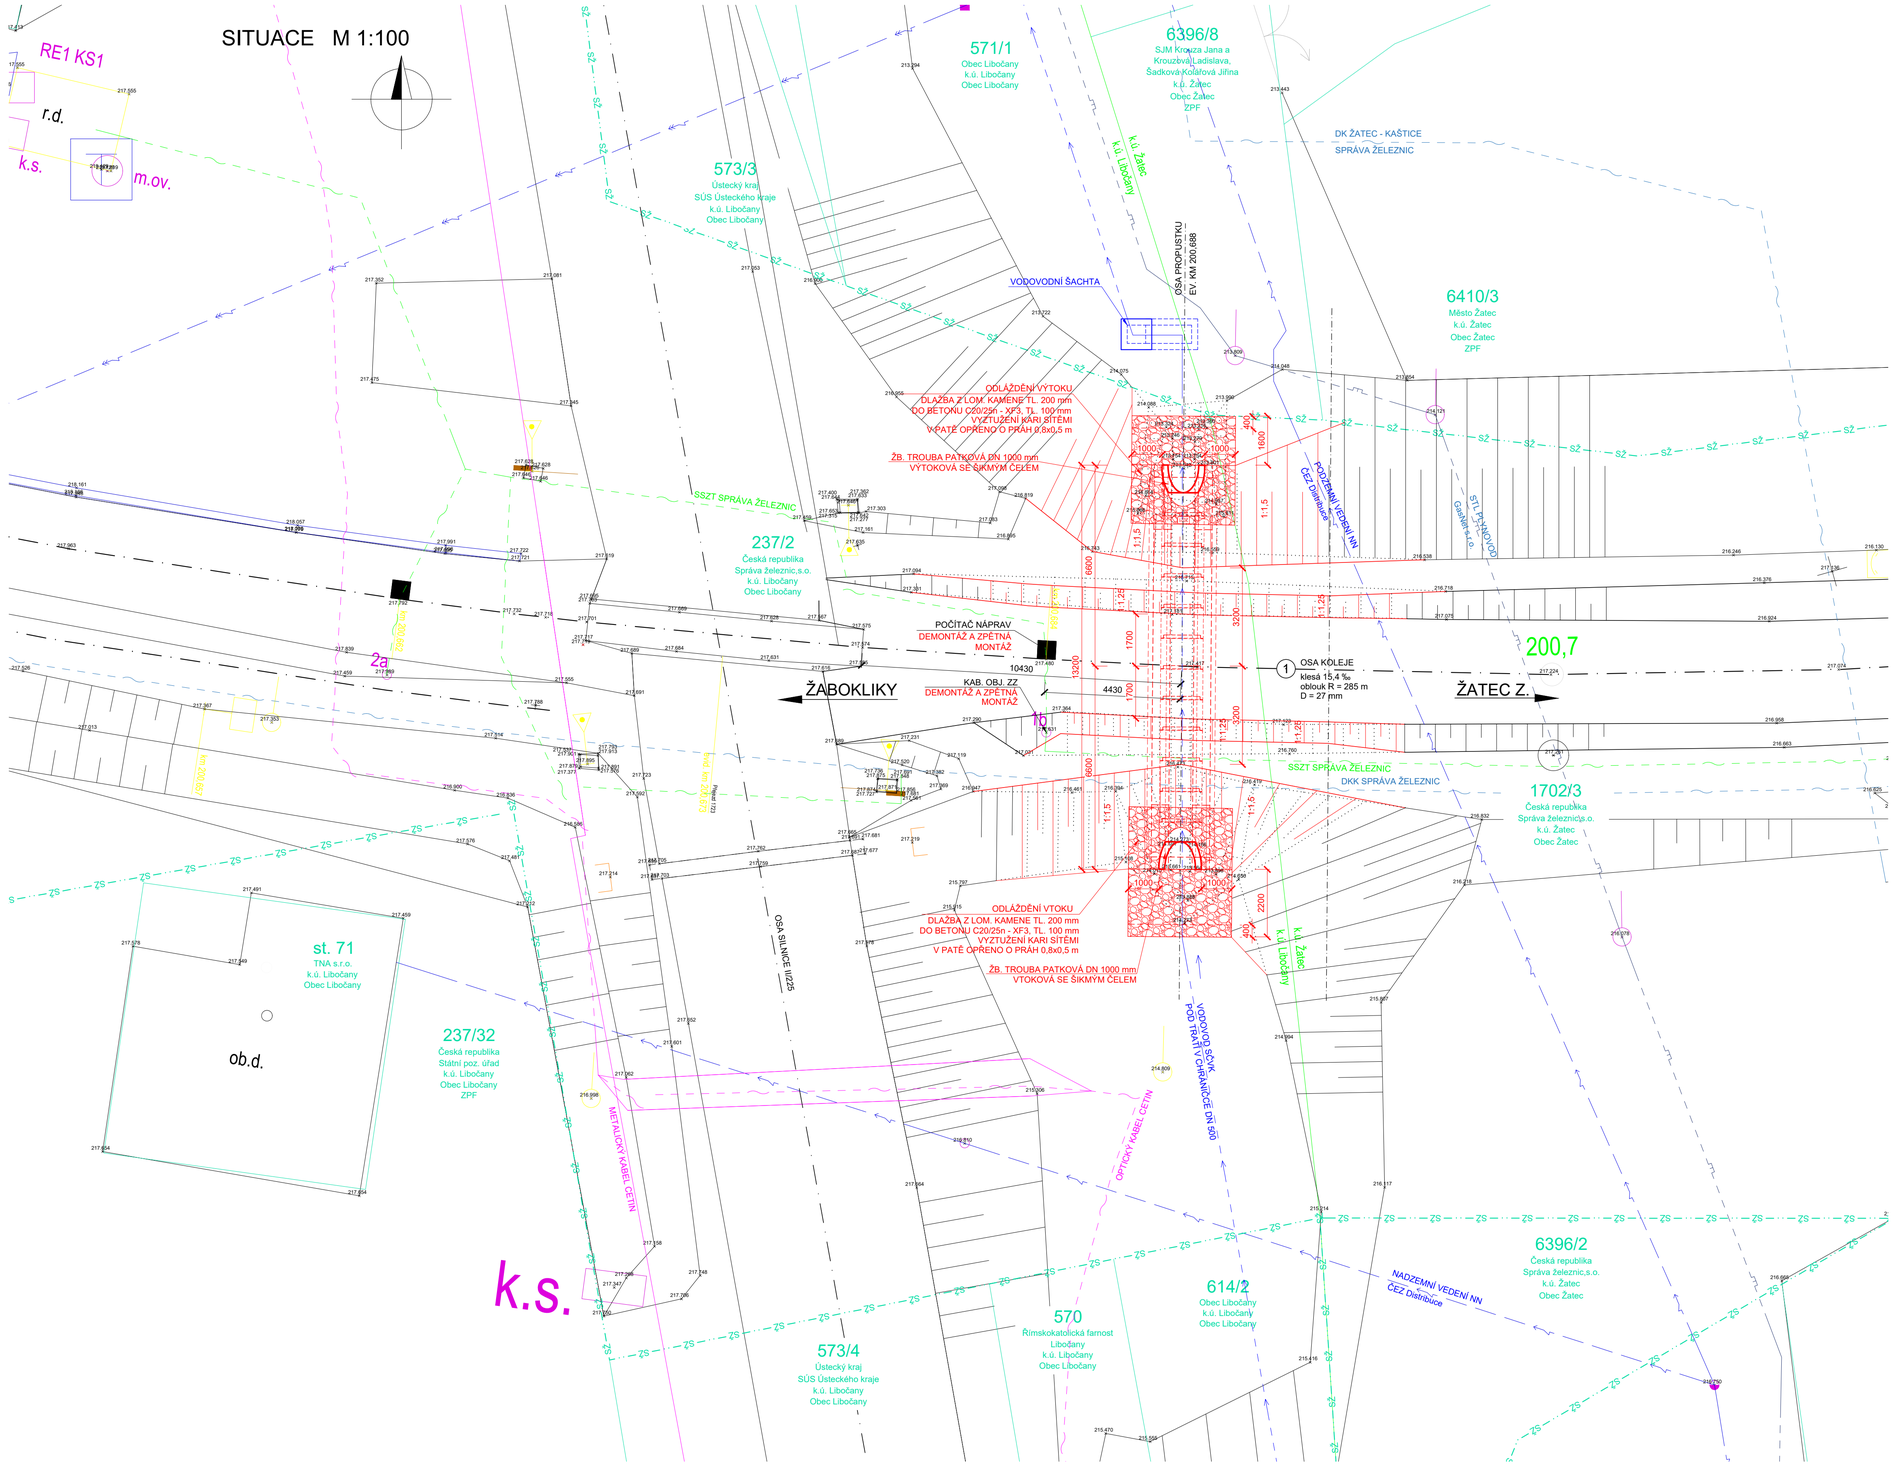

POZNÁMKY

- VÝKRES STÁVAJÍCÍHO STAVU BYL ZHOTOVEN NA ZÁKLADĚ GEODETICKÉHO ZAMĚŘENÍ, ARCHIVNÍ DOKUMENTACE NEBYLA K DISPOZICI
- DIMENZE SKRYTÝCH TVARŮ SPODNÍ STAVBY NEMUSÍ BÝT SHODNÉ SE STÁVAJÍCÍM STAVEM
- PROPUSTEK PŘEVÁDÍ TRAŤ PŘES OBČASNOU VODOTEČ
- JE NUTNÉ PO CELOU DOBU STAVBY RESPEKTOVAT POLOHU STÁVAJÍCÍCH INŽENÝRSKÝCH SÍTÍ

SOUŘADNICOVÝ SYSTÉM: S-JTSK
VÝŠKOVÝ SYSTÉM: Bpv

č. změny	datum	popis a zdůvodnění	podpis	číslo soupravy

STRABAG Rail a.s.
Železničářská 1385/29
400 03 Ústí nad Labem - Střekov
tel.: +420 475 300 111
e-mail: projekt.ul@strabag.com

Investor: SPRÁVA ŽELEZNIC

Odpov. projektant stavby: Ing. David Růža	Odpov. projektant PS, SO, části: Ing. Michal Bernát	Kontroloval: Ing. Petr Šedivý	Vypracoval: Ing. Michal Bernát

Stavba: **Oprava propustku v km 200,688 na trati Kaštice - Žatec západ**

Místo stavby: **TÚ Mladotice - Žatec**

Objekt: **SO 01 Propustek v km 200,688**

Příloha: **Situace**

Stupeň	DSP/PDPS
Datum	březen 2021
Formát	8xA4
Měřítko	1:100
Část	D.1.1
Příloha	2