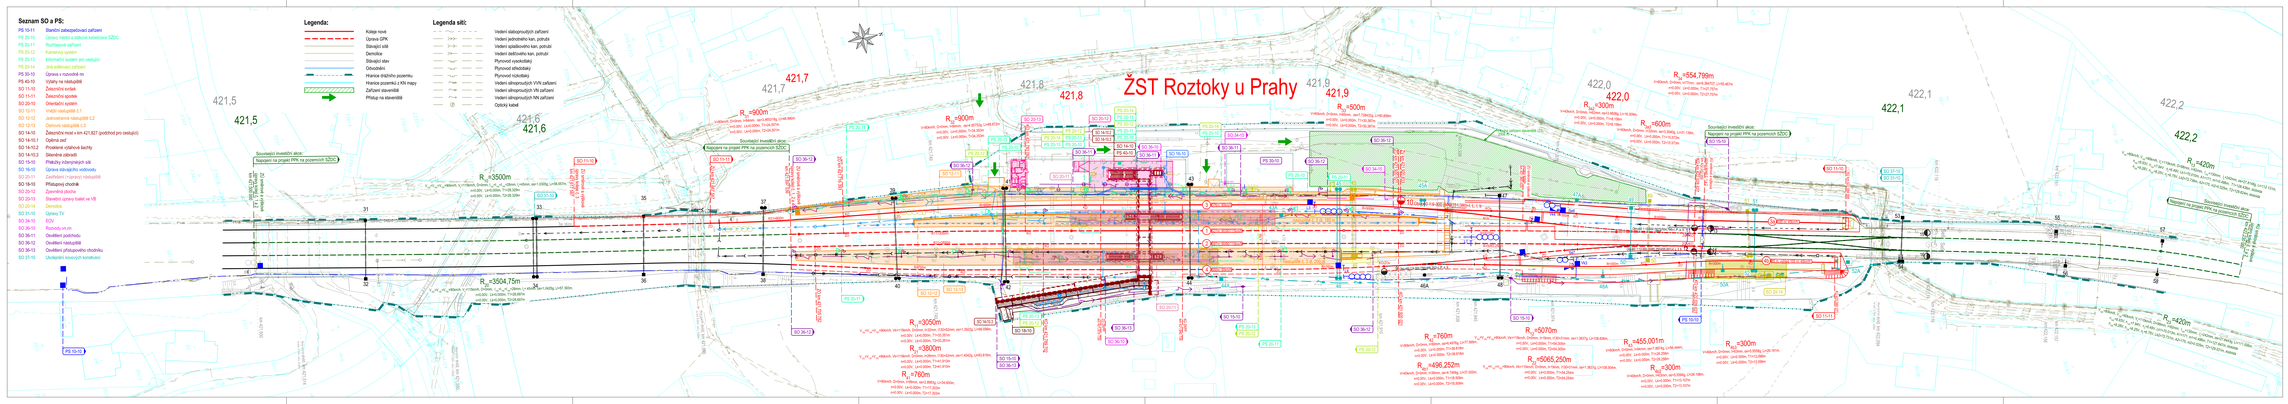
Seznam SO a PS:
PS 10-11 Staniční zabezpečovací zařízení
PS 21-51 Úpravy trakčních sdělovek kolejiště SŽDC
PS 23-01 Rozhlasové zařízení
PS 25-12 Kamerový systém
PS 25-13 Informační systém pro cestující
PS 25-14 Jiná sdělovací zařízení
PS 35-10 Úprava v rozvodně no
PS 45-10 Výměny na nástupištích
SO 1-1-10 Železniční svršek
SO 1-1-11 Železniční spodek
SO 20-10 Orientační systém
SO 12-11 Hráčí nástupiště 1-1
SO 12-12 Jednostranné nástupiště 1-2
SO 12-13 Ostrovní nástupiště 1-3
SO 14-10 Železniční most v km 421,827 (protihrod pro cestující)
SO 14-10.1 Opěrná zeď
SO 14-10.2 Protihlukové stěnové bachty
SO 14-10.3 Skleněné zábradlí
SO 15-10 Přeložky zdravotních sítí
SO 16-10 Úprava stávajícího vodovodu
SO 17-01 Zavěšitelná trubková nástupiště
SO 19-10 Přístupový chodník
SO 20-01 Zpevněné plochy
SO 20-03 Stavební úprava budek ve VŠ
SO 21-14 Demolice
SO 21-10 Úpravy TV
SO 34-10 EDV
SO 36-10 Rozvody vn,nn
SO 36-11 Osvětlení podchodu
SO 36-12 Osvětlení nástupišť
SO 36-13 Osvětlení přístupového chodníku
SO 37-10 Ukotvujících konzolových konstrukcí
Legenda:
Kolejo nové
Úprava DPK
Stávající silá
Demolice
Stávající stav
Odvodnění
Hranice drážního pozemku
Hranice pozemků v KN mapy
Zařízení stavenitělů
Přístup na staveniště
Legenda sítí:
Vedení silnoproudých zařízení
Vedení jednotného kan. potrubí
Vedení splaškového kan. potrubí
Vedení dešťového kan. potrubí
Plynovod vysokotlaký
Plynovod středotlaký
Plynovod nízkotlaký
Vedení silnoproudých VVN zařízení
Vedení silnoproudých VN zařízení
Vedení silnoproudých NN zařízení
Ostatní kabel
ŽST Roztoky u Prahy
Současný investiční akce:
Nepojem na projekt PPK na pojemcích SŽDC
R=900m
R=3500m
R=3504,75m
R=3050m
R=3500m
R=760m
R=496,252m
R=500m
R=5065,250m
R=5070m
R=455,001m
R=600m
R=300m
R=554,799m
R=420m
421,5
421,6
421,7
421,8
421,9
422,0
422,1
422,2
Společnost
PRODEX-VALBEK
PRODEX
V Olšinách 2330/75, 100 00 Praha 10
Valbek
Číslo soupisnicy
Č. změny
Č. změny
Dokumentace ke společnému rozhodnutí - zapracování připomínek
Závazná/ná změny
05/2019
Datum
Podpis
Investor
Správa železniční dopravní cesty, státní organizace
Dlážděná 1003/7,
110 00 Praha 1 - Nové Město
Odbor. projektové služby
Ing. Petr Lelovský, Ing. Jana Borovičová
Odpov. projektant PS, SO, část.
Ing. Petr Lelovský, Ing. Jana Borovičová
Vypracoval
Ing. Jana Borovičová
Technická kontrola
Ing. Petr Lelovský
PRODEX spol. s r.o., organizační složka
V Olšinách 2330/75, 100 00 Praha 10
tel.: +420 271 001 111
e-mail: info@prodex.cz
Zajištění bezbariérového přístupu na nástupiště
v ŽST Roztoky u Prahy
C SITUAČNÍ VÝKRESY
Zak. číslo zhotov.: 1172124010
Datum
08/2019
Stupeň
DUSP
Měřítko
1:500
Část
C
Příloha
3
Koordinační situační výkres