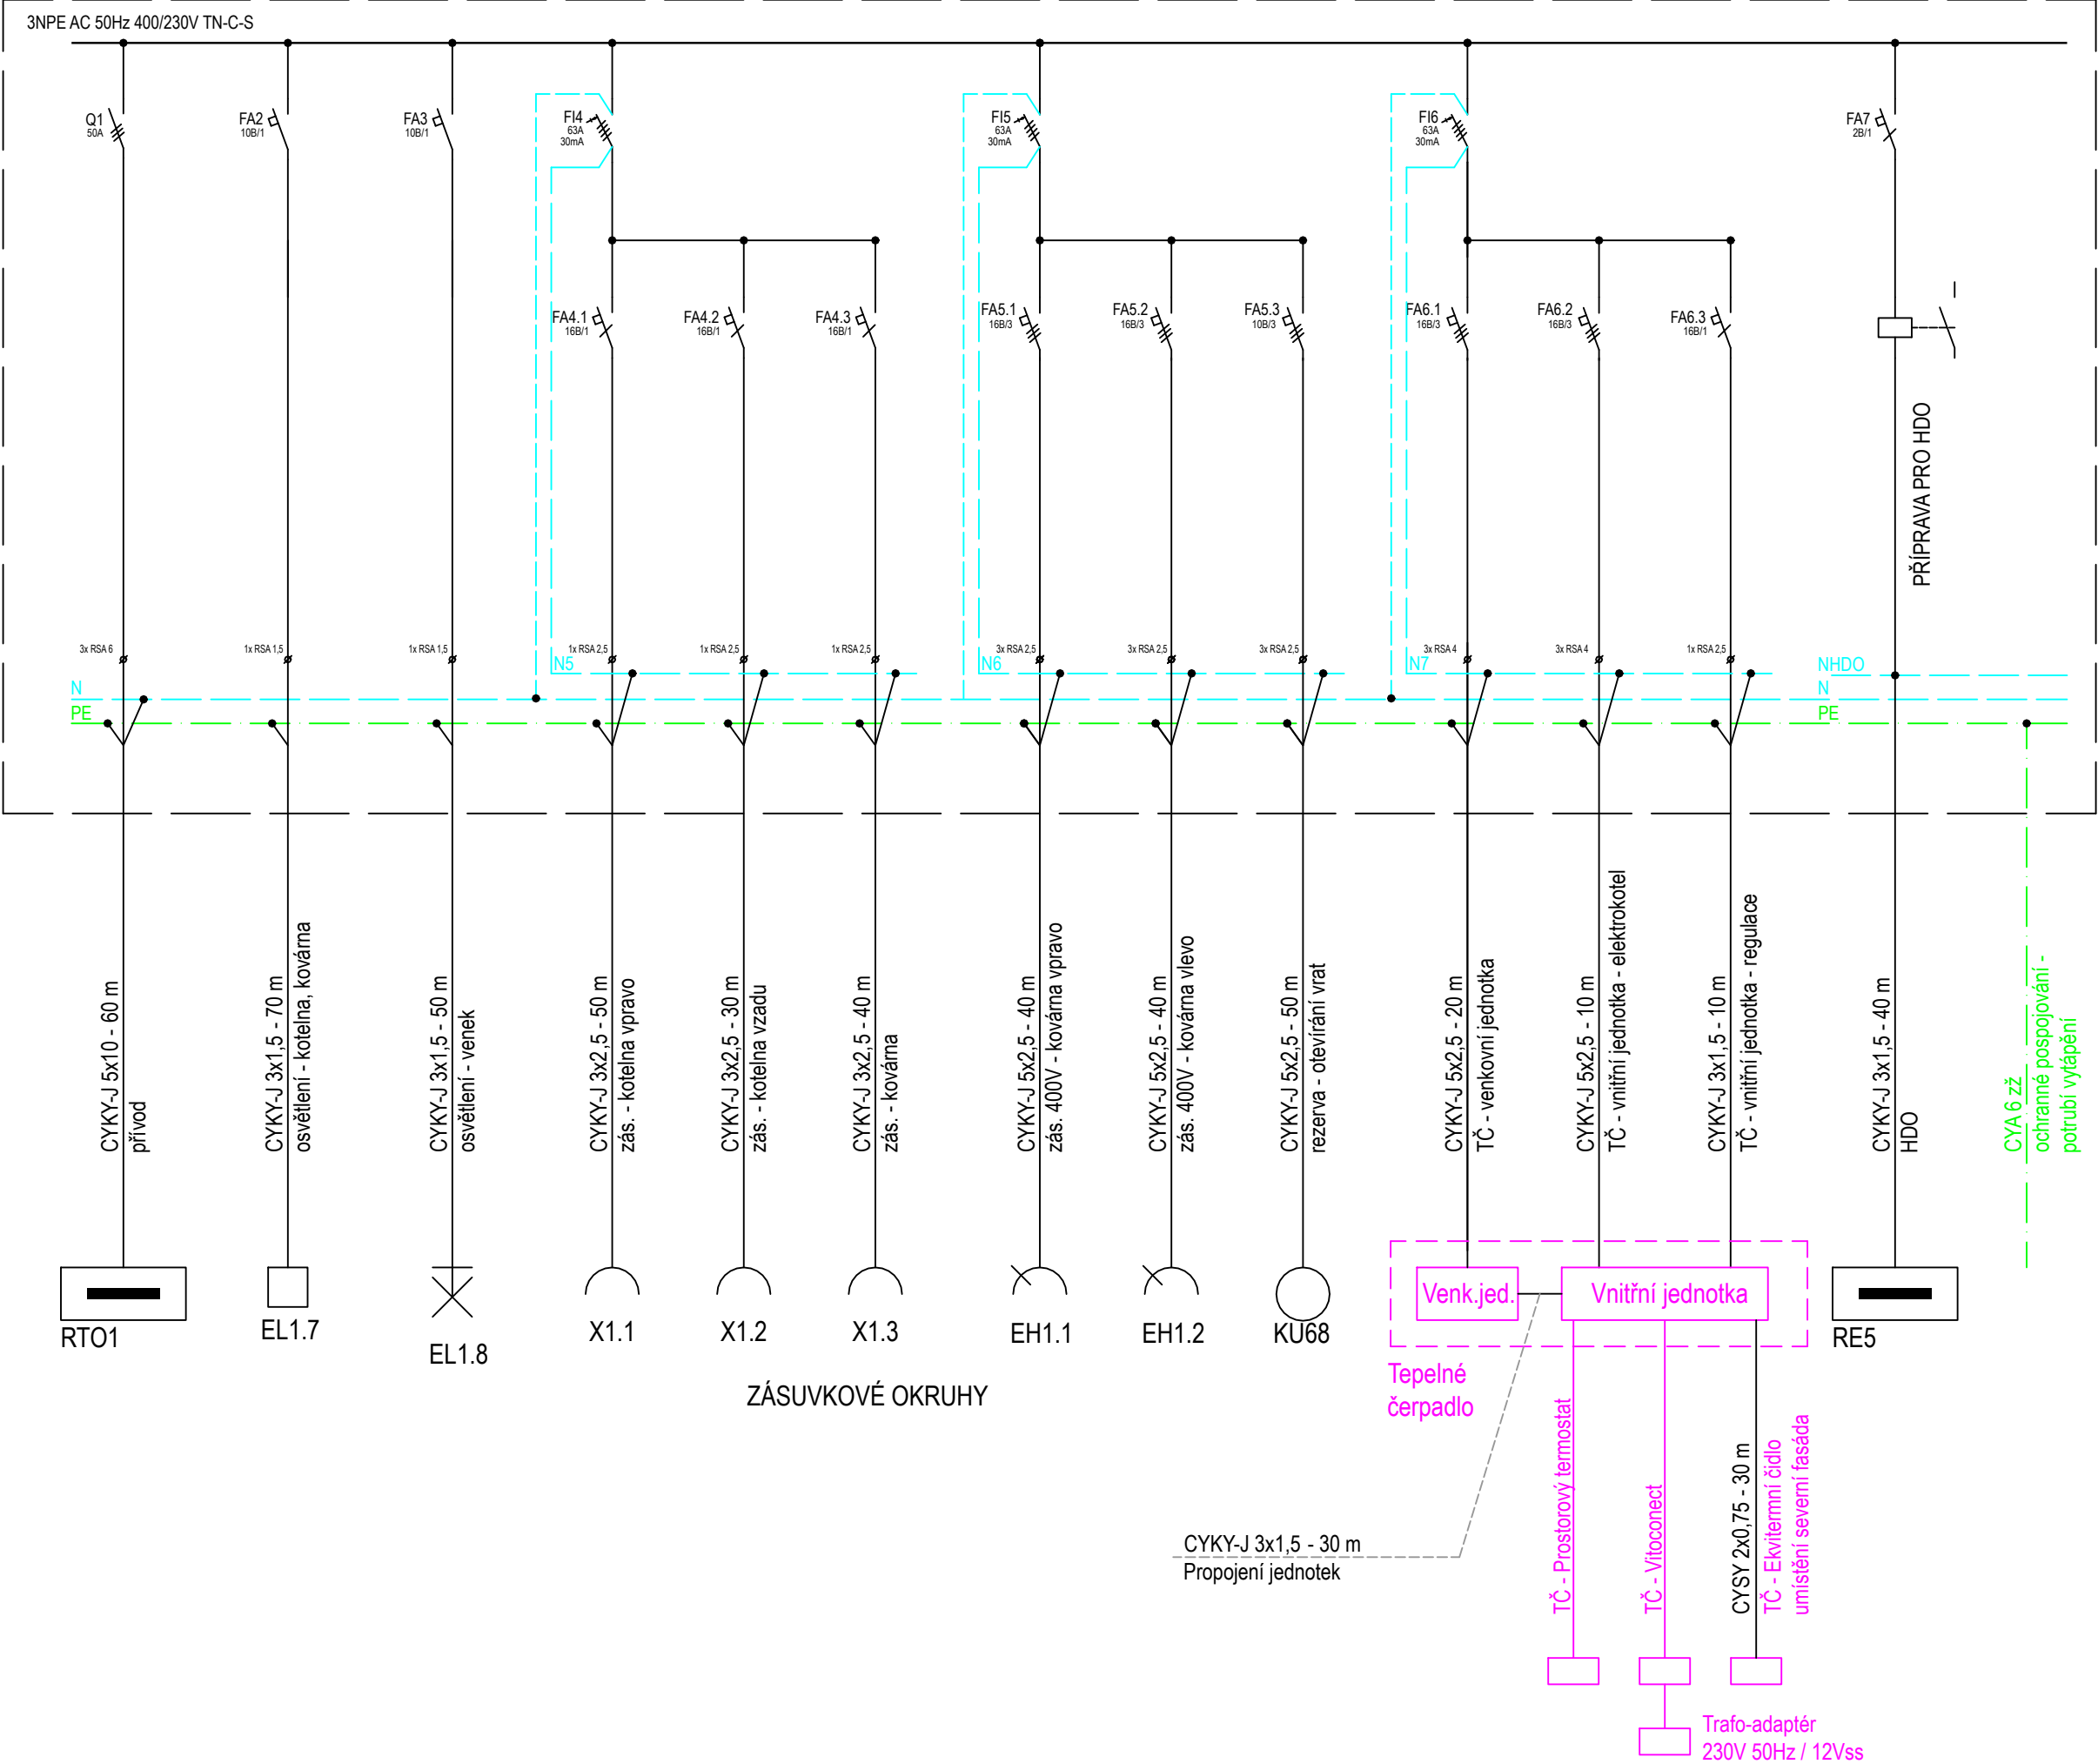




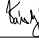



RTO3



- Legenda:
- Rozvody NN (SO 01-06-02)
 - Vytápění (SO 01-15-03)

<div><div>signalPROJEKT</div><div>Signal Projekt s.r.o. Videňská 55, 639 00 Brno</div></div>				TEL: +420 543 233 962 www.signalprojekt.cz	
			ČÍSLO SOUPRAVY:		
REVIZE Č.	DATUM	ZMĚNA			
ODPOV. PROJEKTANT ZAKÁZKY		ING. MICHAL KROUPA		ZPRACOVATEL:	
ODPOV. PROJEKTANT SO,PS		BC. RUDOLF MORAWITZ		<div><div>Dopravní projektování spol. s r. o.</div></div> <div>28. ŘÍJNA 3388/111, 702 00 OSTRAVA, MORAVSKÁ OSTRAVA</div>	
NAVRHL, VYPRACOVAL		ING. MARTIN VÁNSKÝ			
KRESLIL, PSAL		ING. MARTIN VÁNSKÝ			
KONTROLOVAL		BC. RUDOLF MORAWITZ			
KRAJ	JIHOMORAVSKÝ	OBEC	HODONÍN	STUPEŇ	DSP,DPS
INVESTOR: OBLASTNÍ ŘEDITELSTVÍ BRNO, KOUNICOVA 688/26, 611 43 BRNO				DATUM	12.2020
AKCE:					
<div>Hodonín, budova TO - zlepšení sociálního zázemí - I. etapa projekt</div>					
PŘÍLOHA: SO 01-06-02 TRAŤOVÝ OKRSEK HODONÍN, ELEKTROINSTALACE A HROMOSVOD				MĚŘÍTKO	-
				FORMÁT	3 x A4
NÁZEV PŘÍLOHY: RTO3 - JEDNOPÓLOVÉ SCHÉMA				ZAK. ČÍSLO	20040
				ČÁST DOKUMENTACE D.2.3.1	
				ČÍSLO PŘÍLOHY	
				12	