
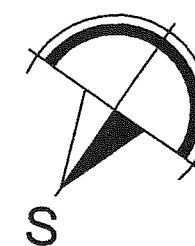


LEGENDA MÍSTNOSTÍ :

ozn.	popis	plocha(m2)	podlaha	stěny	strop	poznámka
OP01	sklad	6,89	bet. potěr	malba	dřev. podhled	
OP02	WC muži - pis.	2,53	ker. dlažba	malba	dřev. podhled	
OP03	WC muži	1,39	ker. dlažba	malba	dřev. podhled	
OP04	WC ženy	1,32	ker. dlažba	malba	dřev. podhled	
OP05	WC ženy - předsíň	1,11	ker. dlažba	malba	dřev. podhled	

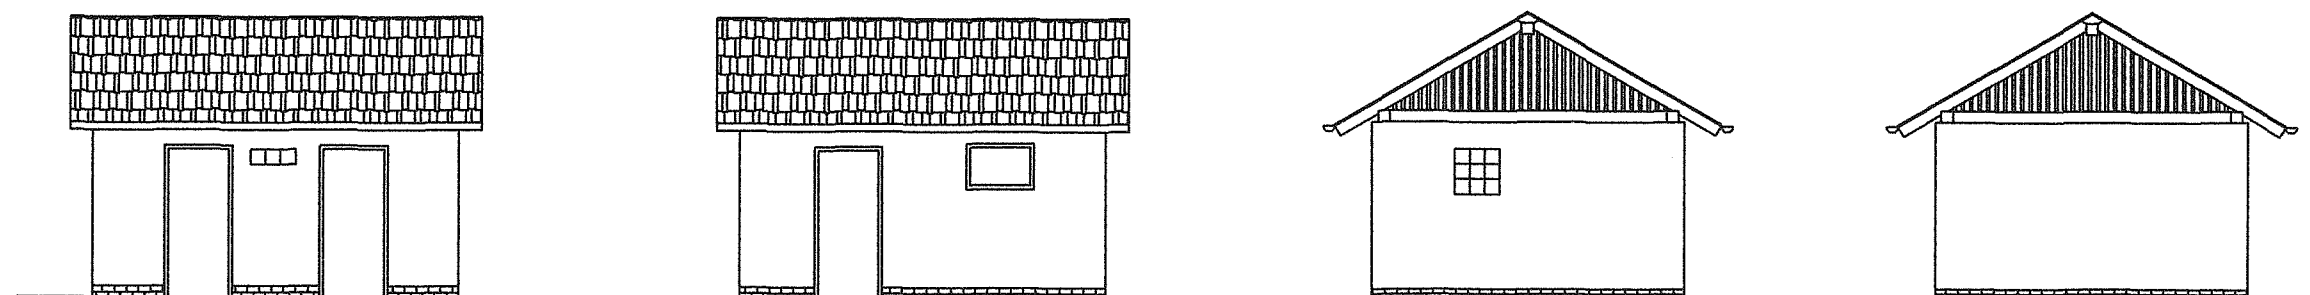

kreslil :	Ing.Petr Topiarz	H I P :		projektant :	
vypracoval :	Ing.Petr Topiarz	odpov.proj. :	Ing.Karel Turek	České dráhy a.s. Správa dopravní cesty - SBBH Nerudova 1, Olomouc	
kraj :	olomoucký	M Ú :	Ostružná		
investor :	ČD - SDC Olomouc				
akce :	České dráhy a.s. - žst. Ostružná - WC a sklad olejů IC6000102531				
objekt :	zaměření stávajícího stavu				
výkres :	půdorys 1.n.p., řez A-A, pohledy				
				datum	12/2005
				formát	2A4
				účel PD	
				měřítko	číslo
				1 : 100	1