




Operační program  
Doprava



Evropská unie  
Investice do vaší budoucnosti  
Fond soudržnosti

## Zpracování připomínek 02/2018

				číslo soupravy
2	01/2019	Změna kolejového řešení s ohledem na zavedení ETCS	Martin Štrof	
1	02/2018	Dokumentace po zpracování připomínek	Martin Štrof	
č. změny	datum	popis a zdůvodnění	podpis	

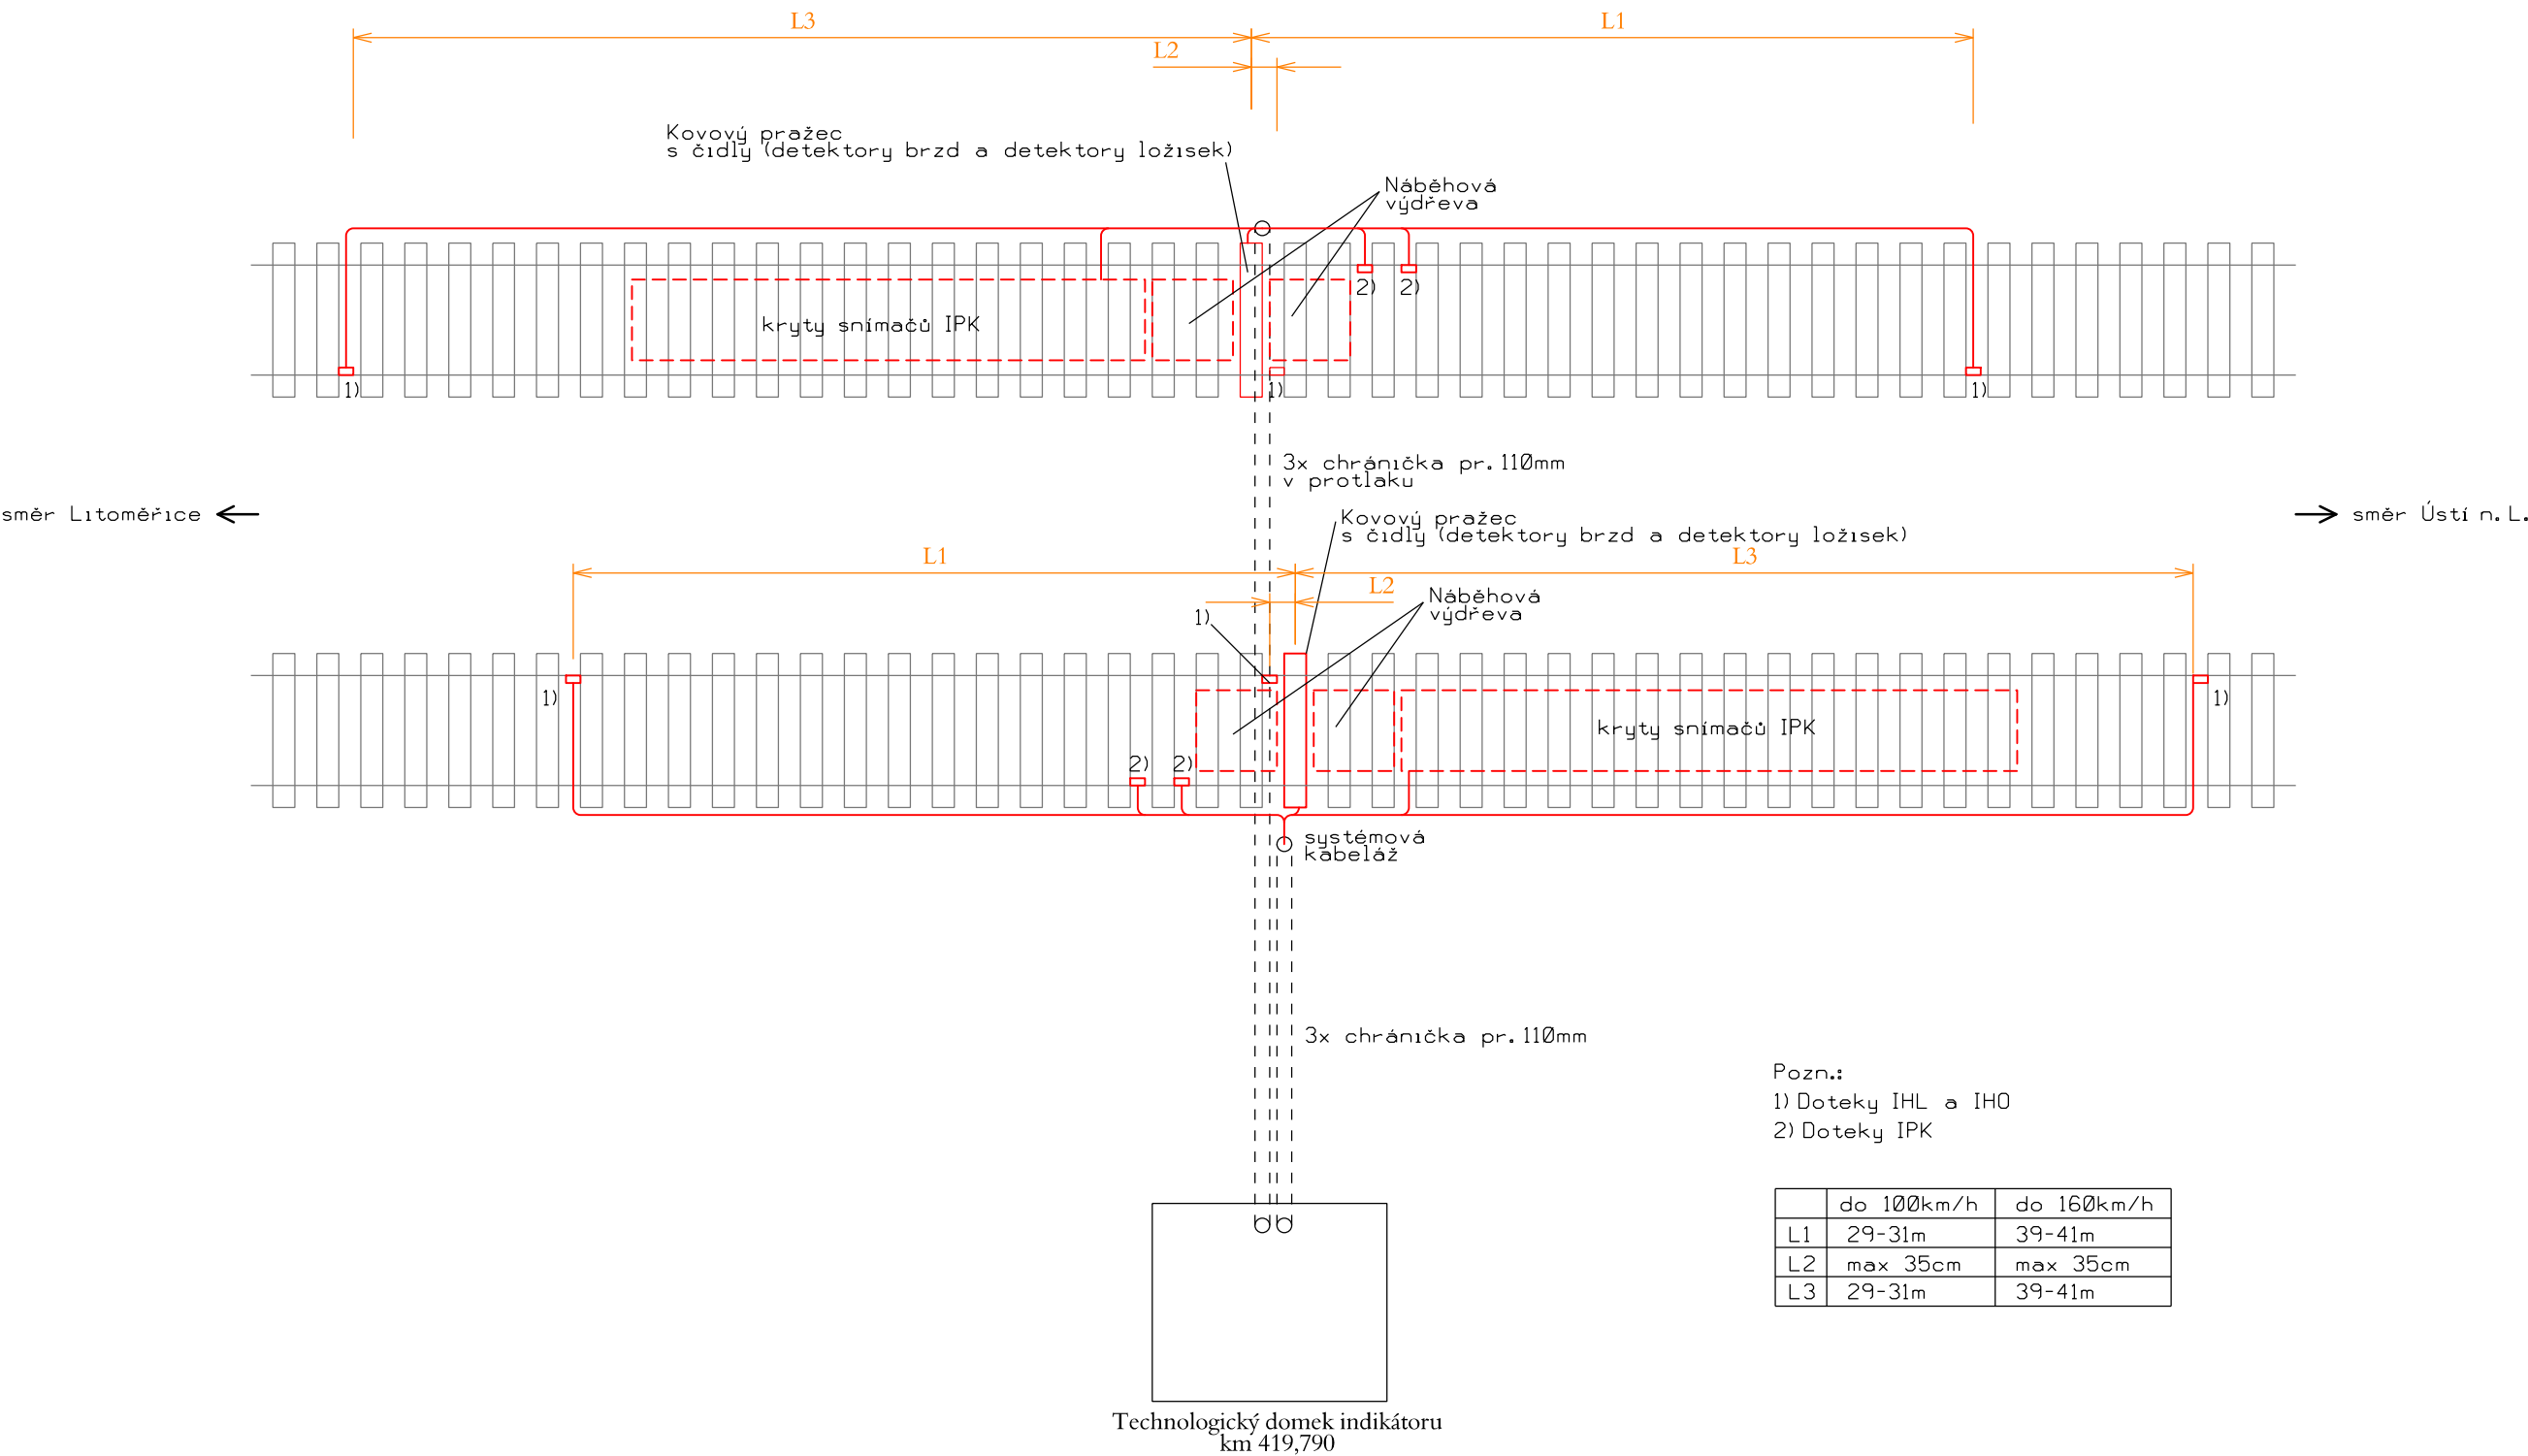

Odpov. projektant stavby <i>D. Raška</i>	<b>STRABAG</b>	<b>STRABAG Rail a.s.</b> Železničářská 1385/29 400 03 Ústí nad Labem - Střekov tel.: +420 475 300 111 e-mail: projekt.ul@strabag.com
Stavba	Investor: <b>ŠZDC</b> Správa železniční dopravní cesty	
Optimalizace traťového úseku Litoměřice d.n. (včetně) - Ústí n.L. Střekov (mimo)		
Stupeň	PD	
Datum	02/2018	

Projektant dílčí části: <b>SUDOP PRAHA</b>	SUDOP PRAHA a.s. Olšanská 1a, 130 80 Praha 3 tel.: +420 267 094 111 fax: +420 224 230 316 e-mail: praha@sudop.cz	Garant profese: ING. JIŘÍ PROKÚPEK
-----------------------------------------------	---	---------------------------------------

Středisko: ELEKTROTECHNIKY, TRAKCE, SDĚLOVACÍ A ZABEZPEČOVACÍ TECHNIKY			
Vedoucí střediska: <i>Martin Raš</i> ING. MARTIN RAIBR	Odpovědný projektant SO, IO, PS: <i>Ondřej Krupička</i> ING. ONDŘEJ KRUPÍČKA	Vypracoval: <i>Ondřej Krupička</i> ING. ONDŘEJ KRUPÍČKA	Kontroloval: <i>Martin Štrof</i> ING. MARTIN ŠTROF
Název akce: <b>Optimalizace traťového úseku Litoměřice d.n. (včetně) - Ústí n. L. Střekov (mimo)</b>			Číslo smlouvy: 17 107 208
Část: Technologická část Železniční zabezpečovací zařízení			Projektový stupeň: PD
Datum:			01/2019
Číslo části:			D.1
Měřítko: -			Počet formátů: 3xA4
Číslo přílohy:			14
ROZMÍSTĚNÍ INDIKAČNÍCH BODŮ V KOLEJIŠTI			