




Operační program
Doprava



Evropská unie
Investice do vaší budoucnosti
Fond soudržnosti

Zpracování připomínek 02/2018

				číslo soupravy
2	01/2019	Změna kolejového řešení s ohledem na zavedení ETCS	Martin Štrof	
1	02/2018	Dokumentace po zpracování připomínek	Martin Štrof	
č. změny	datum	popis a zdůvodnění	podpis	

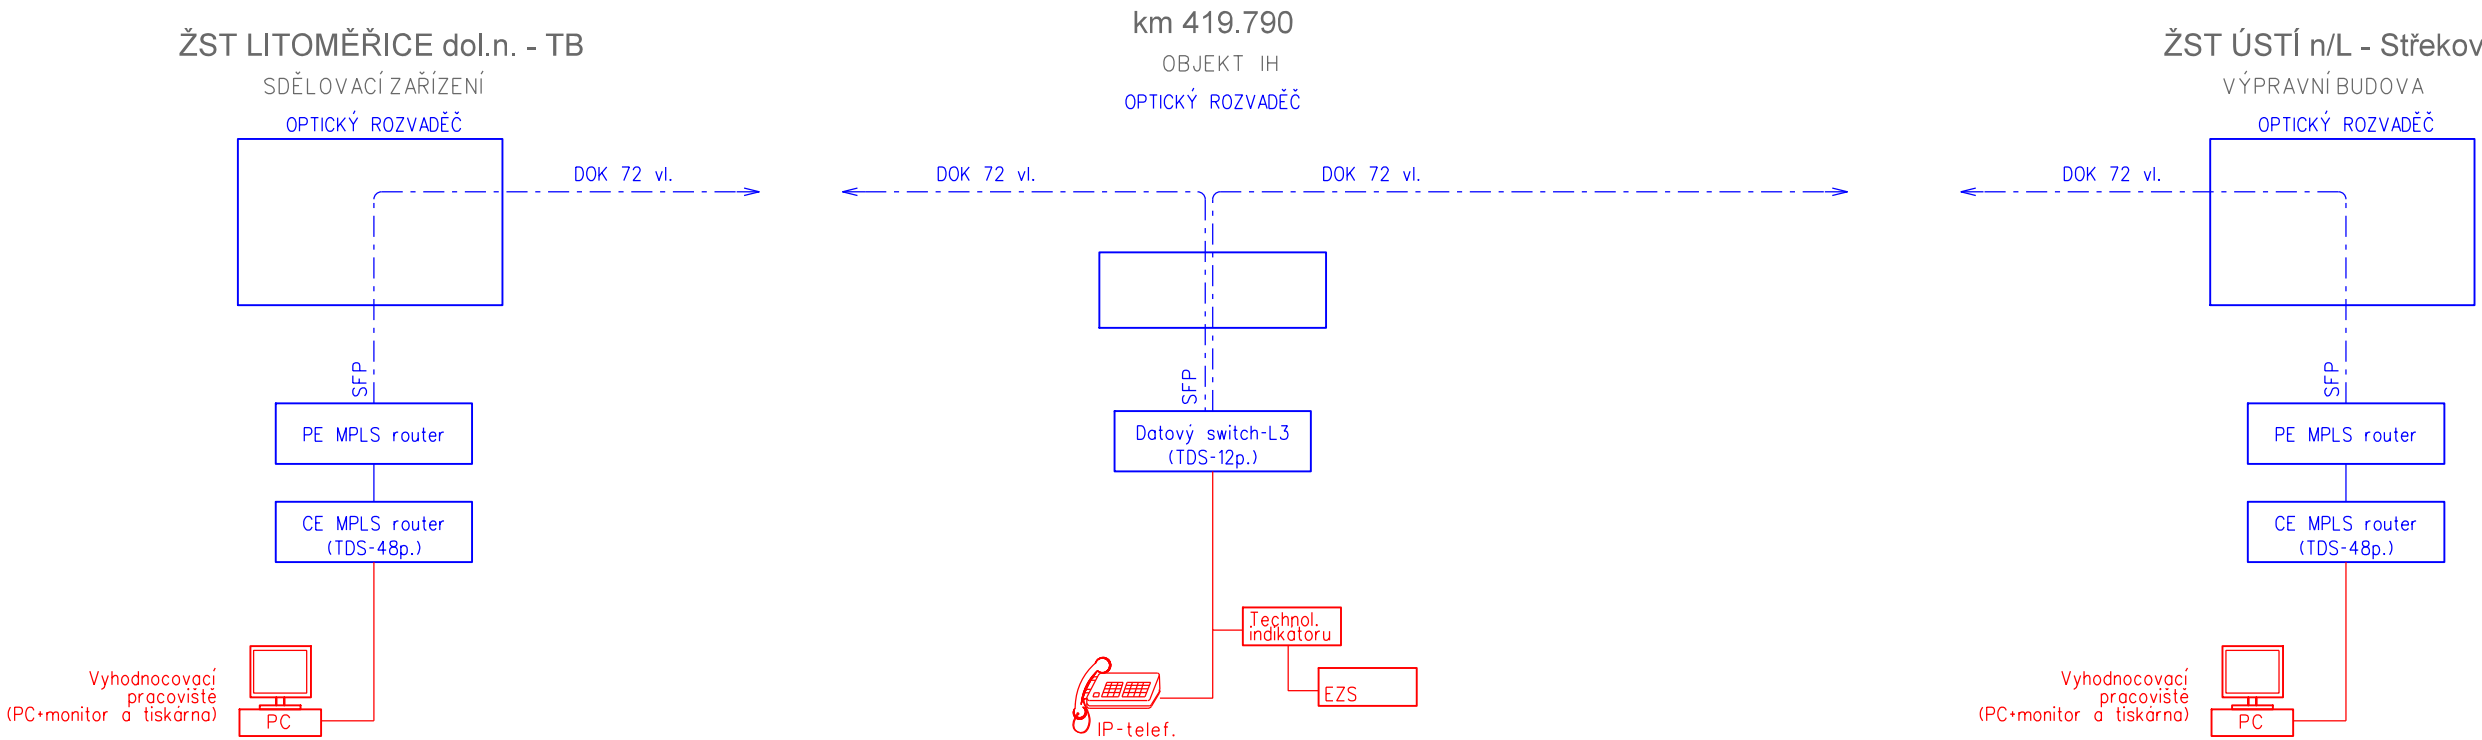

VYSVĚTLIVKY:



- IP telefon

- Patchcordy/metalické/optické - kabelové propojení

- Zařizníbudované v rámcičástiD.1.6
- Sdělovacízařizníbudované v rámciteto stavby, v jiných PS
- Traťová trafostanice (TTS)
- Zařiznía propojenířešená v rámcijiných staveb
- Zařiznía propojenístávající

Odpov. projektant stavby <i>D. Raška</i>	STRABAG	STRABAG Rail a.s. Železničářská 1385/29 400 03 Ústí nad Labem - Sřekov tel.: +420 475 300 111 e-mail: projekt.ul@strabag.com
Stavba	Investor: SZDC Správa železniční dopravní cesty	
Optimalizace traťového úseku Litoměřice d.n. (včetně) - Ústí n.L. Sřekov (mimo)		
Stupeň	PD	
Datum	02/2018	

Projektant dílčí části: SUDOP PRAHA	SUDOP PRAHA a.s. Olšanská 1a, 130 80 Praha 3 tel.: +420 267 094 111 fax: +420 224 230 316 e-mail: praha@sudop.cz	Garant profese: ING. JIŘÍ PROKÚPEK
---	--	---------------------------------------

Středisko: ELEKTROTECHNIKY, TRAKCE, SDĚLOVACÍ A ZABEZPEČOVACÍ TECHNIKY			
Vedoucí střediska: ING. MARTIN RAIBR	Odpovědný projektant SO, IO, PS: ING. ONDŘEJ KRUPÍČKA	Vypracoval: ING. ONDŘEJ KRUPÍČKA	Kontroloval: ING. MARTIN ŠTROF

Název akce: Optimalizace traťového úseku Litoměřice d.n. (včetně) - Ústí n. L. Sřekov (mimo)	Číslo smlouvy: 17 107 208	
Část: Technologická část Železniční zabezpečovací zařízení	Projektový stupeň: PD	
Název přílohy: SCHÉMA DATOVÉHO SPOJENÍ	Datum: 01/2019	
	Číslo části: D.1	
	Měřítko: -	Počet formátů: 3xA4
	Číslo přílohy: 16	