

Zpracování připomínek 02/2018

				číslo soupravy
2	01/2019	Změna kolejového řešení s ohledem na zavedení ETCS	Jiří Prokůpek	
1	02/2018	Dokumentace po zpracování připomínek	Jiří Prokůpek	
č. změny	datum	popis a zdůvodnění	podpis	

Odpov. projektant stavby  




STRABAG Rail a.s.  
Železničářská 1385/29  
400 03 Ústí nad Labem - Střekov  
tel.: +420 475 300 111  
e-mail: projekt.ul@strabag.com

Stavba  
  
**Optimalizace traťového úseku  
Litoměřice d.n. (včetně) - Ústí n.L. Střekov (mimo)**

Investor:  


Správa železniční dopravní cesty

Stupeň  
Datum

PD  
02/2018



Projektant dílčí části:

SUDOP PRAHA a.s.  
Olšanská 1a, 130 80 Praha 3  
tel.: +420 267 094 111  
fax: +420 224 230 316  
e-mail: praha@sudop.cz

Garant profese:  
ING. JIŘÍ PROKÚPEK

Středisko:  
ELEKTROTECHNIKY, TRAKCE, SDĚLOVACÍ A ZABEZPEČOVACÍ TECHNIKY

Vedoucí střediska:  
ING. MARTIN RAIBR

Odpovědný projektant SO, IO, PS:  
ING. JIŘÍ PROKÚPEK

Vypracoval:  
ING. JIŘÍ PROKÚPEK

Kontroloval:  
ZDENĚK PACHOLIK

Název akce:  
**Optimalizace traťového úseku  
Litoměřice d.n. (včetně) - Ústí n. L. Střekov (mimo)**

Číslo smlouvy:  
17 107 208

Část:  
Technologická část  
Železniční zabezpečovací zařízení

Projektový stupeň:  
PD

Datum:  
01/2019

Číslo části:  
D.1

Název přílohy:


Mřítko:  
-

Počet formátů:  
5xA4

Číslo přílohy:  
17

SCHÉMA ŘÍZENÉ OBLASTI

DOKUMENT LZE UŽÍVAT POUZE VE SMYSLU PŘÍSLUŠNÉ SMLOUVY O DÍLO. ŽADNA JEJÍ ČÁST NEMŮŽE BYT DLE ZÁKONA č.121/2000 Sb., KOPÍROVÁNA NEBO JINÝM ZPŮSOBEM ROZŠÍŘOVÁNA. BEZ SOUHLASU SUDOP PRAHA a.s.

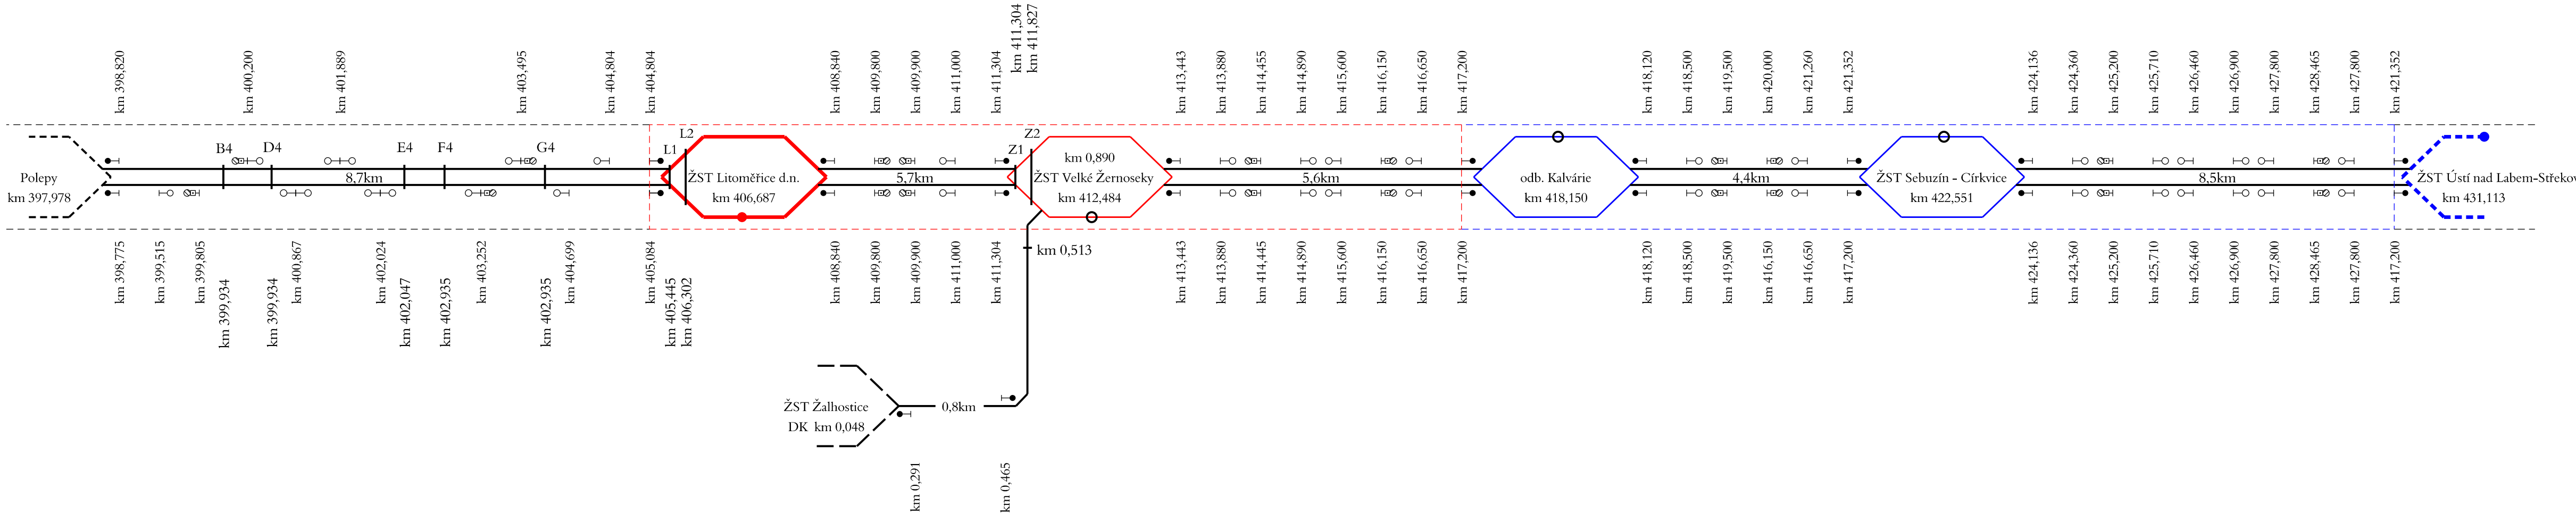

Legenda:

- Řízená oblast

- - - - -

Vstupní stanice do řízené oblasti

- - - - -

Hranice soustředění

+

PZS na trati


km 77,253

Poloha VB


●

Poloha VB s řídicím pracovištěm

3,5km

Vyznačení vzdálenosti mezi DK
- 

řídící doprava



podřízená doprava