


PS 63-02-11 ŽST VELKÉ ŽERNOSEKY, MÍSTNÍ KABELIZACE

SCHÉMA MK

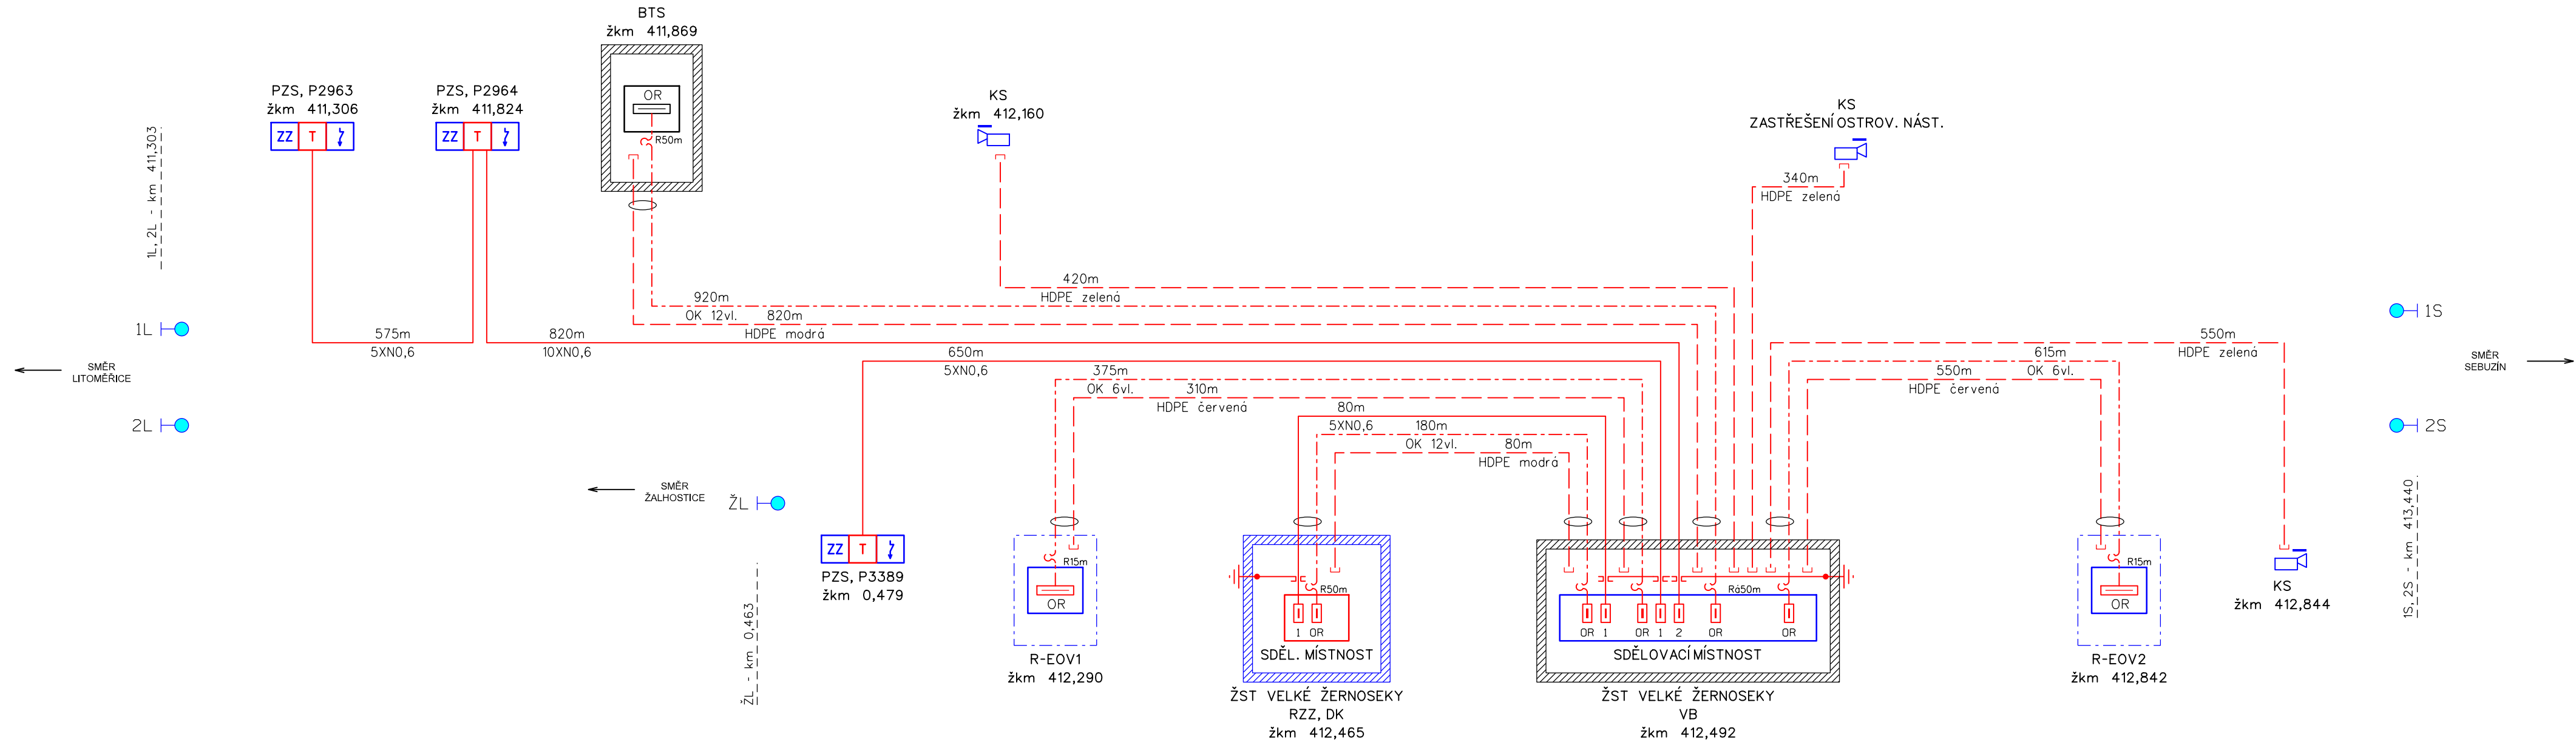

LEGENDA:

- řeší PS místní kabelizace
- řeší jiný PS nebo SO této stavby
- stávající stav

POZNÁMKA: - optická kabelizace pro kamerový systém je řešena v rámci PS kamerového systému.

VYSVĚTLIVKY:

- Metalický kabel typu TCEPKPFLEZE
- Ochranná trubka HDPE 40/33
- Optický kabel SM
- Kabelová komora KK
- Ukončení kabelů zářezovou technikou (ochrana vedeníbleskojistkami)
- Optický rozvaděč OR
- Rezerva na kabelu (R=30metrů)
- Venkovní telefonní objekt - sloupek, skříňka



Operační program
Doprava



Evropská unie
Investice do vaší budoucnosti
Fond soudržnosti

Zpracování připomínek 02/2018

č. změny	datum	popis a zdůvodnění	podpis	číslo soupravy
2	01/2019	Změna kolejového řešení s ohledem na zavedení ETCS	Martin Štrof	
1	02/2018	Dokumentace po zpracování připomínek	Martin Štrof	

Odpov. projektant stavby Ing. David Růža	STRABAG	STRABAG Rail a.s. Železničářská 1385/29 400 03 Ústí nad Labem - Střekov tel.: +420 475 300 111 e-mail: projekt.ul@strabag.com
Stavba Optimalizace traťového úseku Litoměřice d.n. (včetně) - Ústí n.L. Střekov (mimo)	Investor: SŽDC Správa železniční dopravní cesty	Stupeň PD
	Datum červen 2017	

Projektant: SUDOP PRAHA	SUDOP PRAHA a.s. Olšanská 1a, 130 80 Praha tel.: +420 267 094 111 e-mail: praha@sudop.cz	Hlavní inženýr projektu: ING. DAVID RŮŽA
		Garant profese: ING. MARTIN ŠTROF

Středisko: ELEKTROTECHNIKY, TRAKCE, SDĚLOVACÍ A ZABEZPEČOVACÍ TECHNIKY			
Vedoucí střediska: ING. MARTIN RAIBR	Odpovědný projektant SO, IO, PS: ING. PAVEL ROHÁČ	Vypracoval: ING. PAVEL ROHÁČ	Kontroloval: ING. OLDŘICH HORA

Název akce: OPTIMALIZACE TRAŤOVÉHO ÚSEKU LITOMĚŘICE D.N. (VČETNĚ) - ÚSTÍ N.L.-STŘEKOV (MIMO)	Číslo smlouvy: 17-001.640
	Projektový stupeň: PD
Název PS/SO: D. TECHNOLOGICKÁ ČÁST D.2 ŽELEZNIČNÍ SDĚLOVACÍ ZAŘÍZENÍ	Datum: 01/2019
	Číslo části: D.2
Název přílohy: VELKÉ ŽERNOSEKY, SCHÉMA MÍSTNÍ KABELIZACE	Měřítka: - Počet formátů: 4xA4
	Číslo přílohy: 2.2

DOKUMENT LŽE UŽÍVAT POUZE VE SMYSLU PŘÍSLUŠNÉ SMLOUVY O DÍLO, ŽÁDNÁ JEHO ČÁST NEMŮŽE BYT DÍLE ZÁKONA Č.121/2000 Sb. KOPÍROVÁNA NEBO JINÝM ZPŮSOBEM ROZŠÍŘOVÁNA BEZ SOUHLASU SUDOP EU a.s.