

PS 67-02-11 ŽST SEBUZÍN-CÍRKVICE, MÍSTNÍ KABELIZACE
SCHÉMA MK

Zpracování připomínek 02/2018

				číslo soupravy
2	01/2019	Změna kolejového řešení s ohledem na zavedení ETCS	Martin Štrof	
1	02/2018	Dokumentace po zpracování připomínek	Martin Štrof	
č. změny	datum	popis a zdůvodnění	podpis	


Odpov. projektant stavby


Ing. David Růža



STRABAG Rail a.s.
Železničářská 1385/29
400 03 Ústí nad Labem - Střekov
tel.: +420 475 300 111
e-mail: projekt.ul@strabag.com

Stavba
**Optimalizace traťového úseku
Litoměřice d.n. (včetně) - Ústí n.L. Střekov (mimo)**

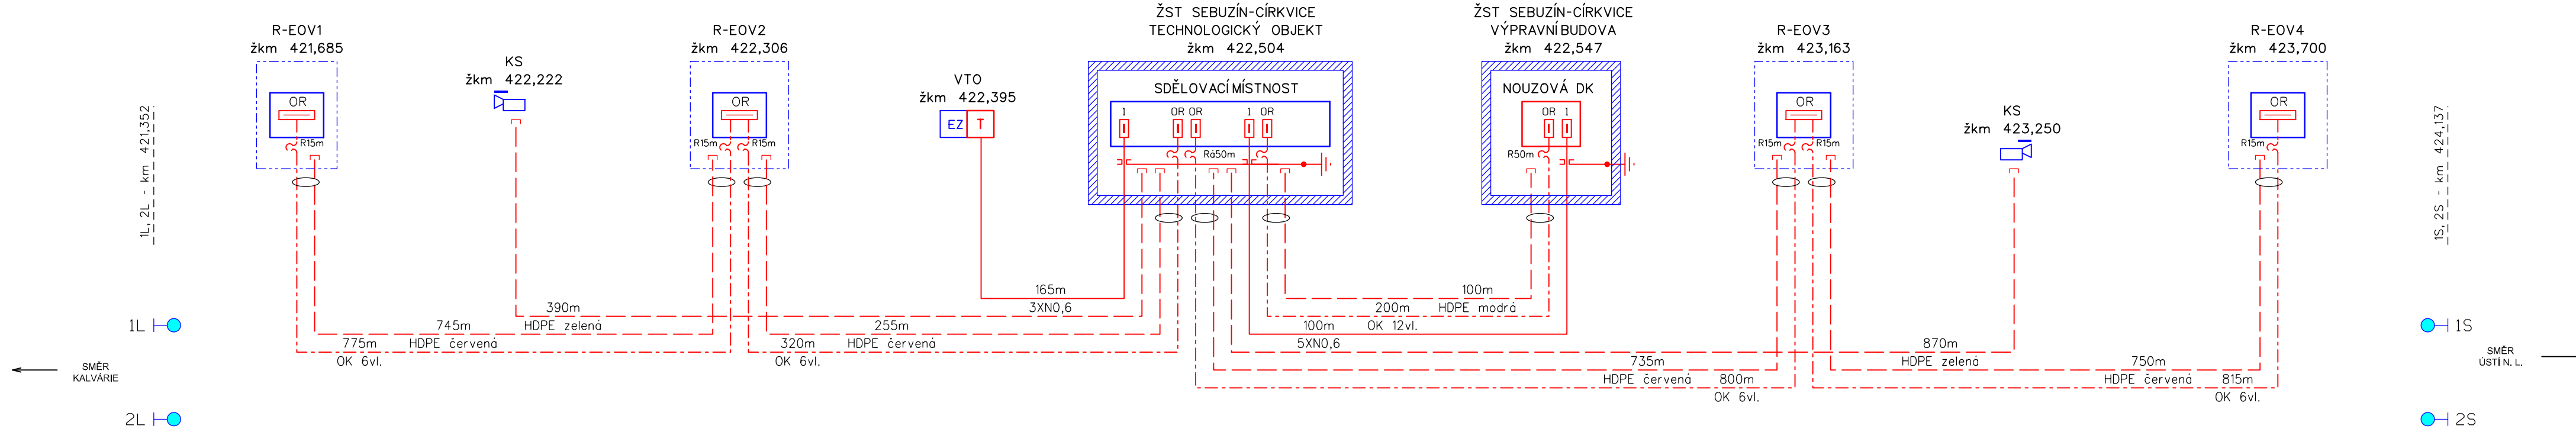
Investor:

Stupeň: PD
Datum: červen 2017

Projektant:  <div>SUDOP PRAHA a.s. Olšanská 1a, 130 80 Praha tel.: +420 267 094 111 e-mail: praha@sudop.cz</div>	Hlavní inženýr projektu: ING. DAVID RŮŽA	
	Garant profese: ING. MARTIN ŠTROF	

Středisko: ELEKTROTECHNIKY, TRAKCE, SDĚLOVACÍ A ZABEZPEČOVACÍ TECHNIKY			
Vedoucí střediska: ING. MARTIN RAIBR	Odpovědný projektant SO, IO, PS: ING. PAVEL ROHÁČ	Vypracoval: ING. PAVEL ROHÁČ	Kontroloval: ING. OLDŘICH HORA

Název akce: OPTIMALIZACE TRAŤOVÉHO ÚSEKU LITOMĚŘICE D.N. (VČETNĚ) - ÚSTÍ N.L.-STŘEKOV (MIMO)	Číslo smlouvy: 17-001.640	
	Projektový stupeň: PD	
název PS/SO: D. TECHNOLOGICKÁ ČÁST D.2 ŽELEZNIČNÍ SDĚLOVACÍ ZAŘÍZENÍ	Datum: 01/2019	
	Číslo části: D.2	
Název přílohy: SEBUZÍN-CÍRKVICE, SCHÉMA MÍSTNÍ KABELIZACE	Měřítka: -	Počet formátů: 4xA4
	Číslo přílohy: 2.4	

DOKUMENT LZE UŽÍVAT POUZE VE SMYSLU PŘÍSLUŠNÉ SMLOUVY O DÍLO, ŽÁDNÁ JEHO ČÁST NEMŮŽE BYT DÍLE ZÁKONA č.121/2000 Sb. KOPÍROVÁNA NEBO JINÝM ZPŮSOBEM ROZŠÍŘOVÁNA BEZ SOUHLASU SUDOP EU a.s.



VYSVĚTLIVKY:

- Metalický kabel typu TCEPKPFLEZE
- Ochranná trubka HDPE 40/33
- Optický kabel SM
- Kabelová komora KK
- Ukončení kabelů zářezovou technikou (ochrana vedeníbleskojistkami)
- Optický rozvaděč OR
- Rezerva na kabelu (R=30metrů)
- Venkovní telefonní objekt - sloupek, skříňka

LEGENDA:

- řeší PS místní kabelizace
- řeší jiný PS nebo SO této stavby
- stávající stav

POZNÁMKA:

- optická kabelizace pro kamerový systém je řešena v rámci PS kamerového systému.