



SCHÉMA ROZMÍSTĚNÍ PRVKŮ INFORMAČNÍCH, ROZHLASOVÝCH A KAMEROVÝCH SYSTÉMŮ V ŽST A ZAST

OPTIMALIZACE TRAŤOVÉHO ÚSEKU LITOMĚŘICE dol.n.- ÚSTÍ n/L Střekov (MIMO)

Zast. LITOMĚŘICE město

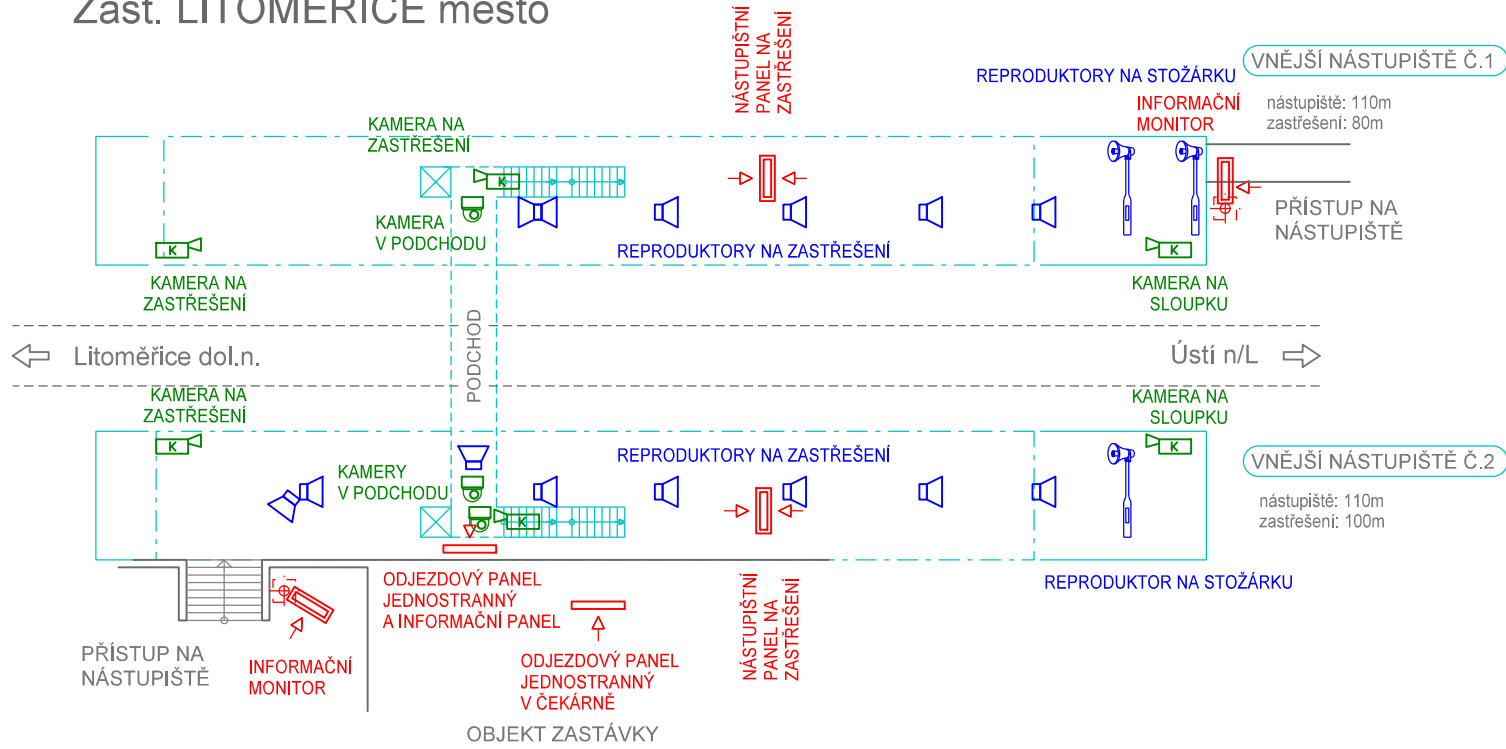


Zast. LIBOCHOVANY

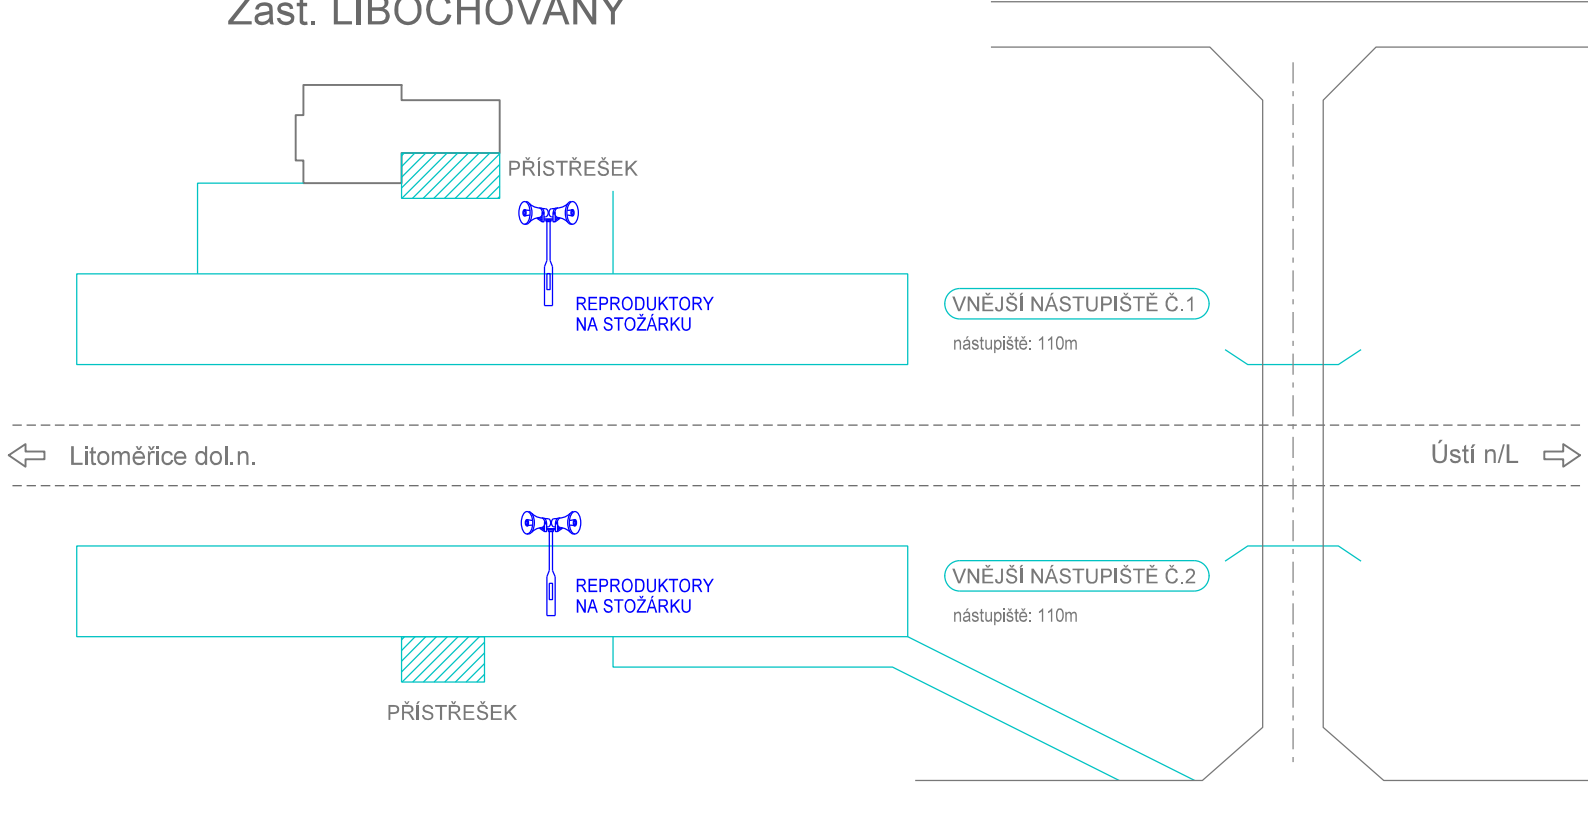


VYSVĚTLIVKY:

- Prvky informačního systému
- Prvky rozhlasového systému
- Prvky kamerového systému

Zast. SEBUZÍN

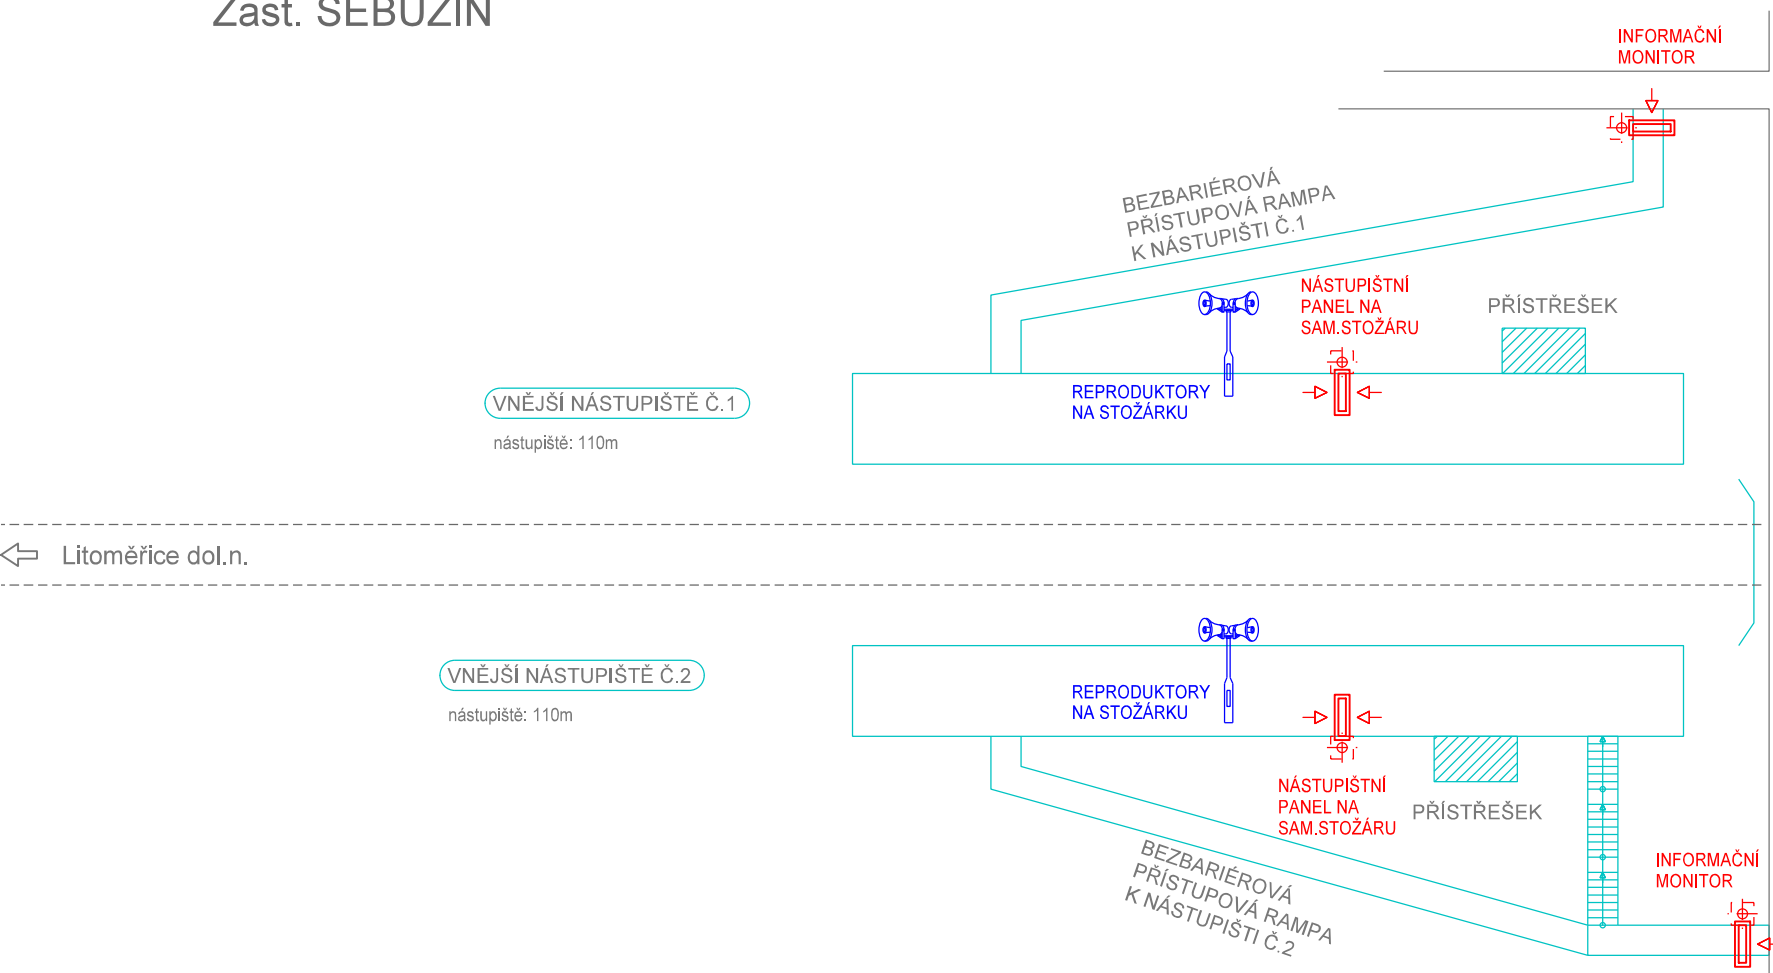


ŽST VELKÉ ŽERNOSEKY

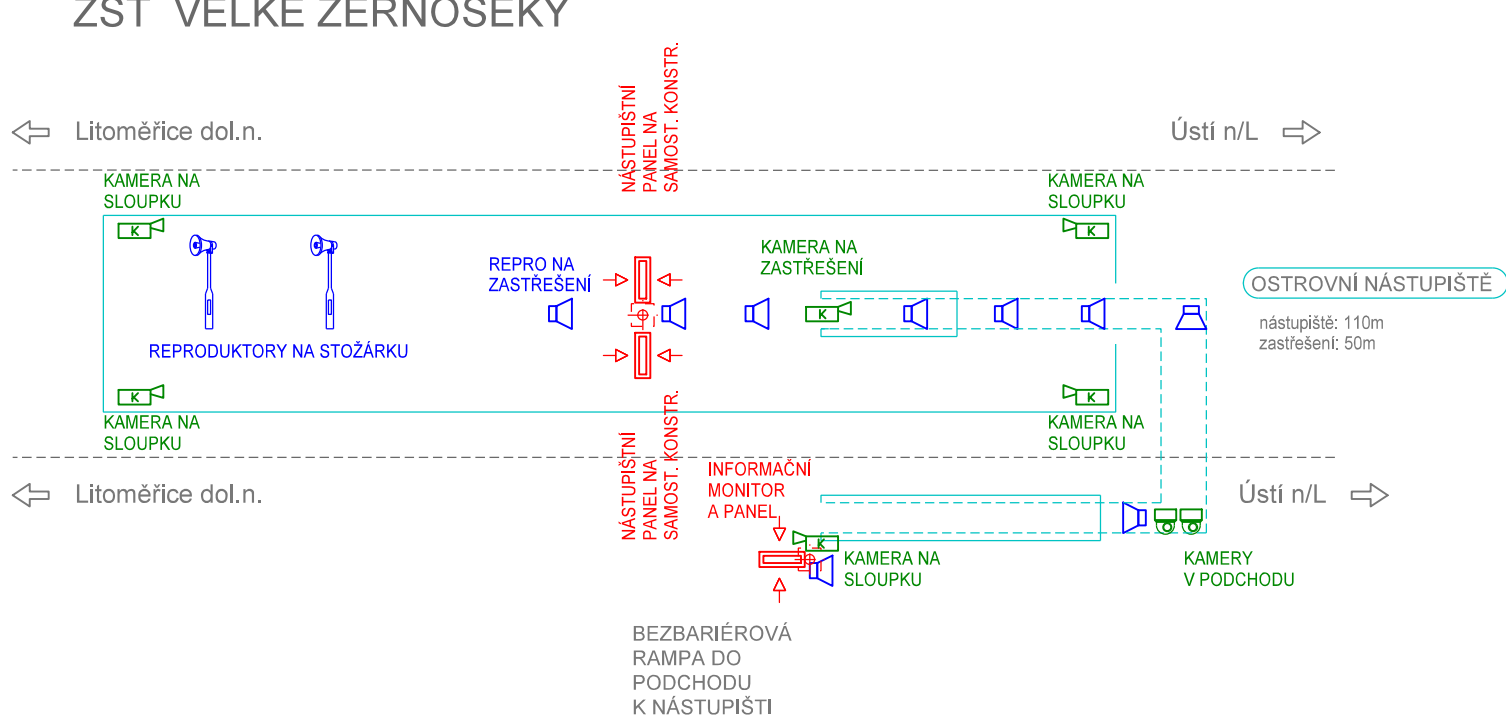

Zpracování připomínek 02/2018

č. změny	datum	popis a zdůvodnění	podpis	číslo soupravy
2	01/2019	Změna kolejového řešení s ohledem na zavedení ETCS	Martin Štrof	
1	02/2018	Dokumentace po zpracování připomínek	Martin Štrof	

<div>Odpov. projektant stavby</div> <div></div> <div>Ing. David Růža</div>	<div></div>	<div>STRABAG Rail a.s.</div> <div>Železničářská 1385/29 400 03 Ústí nad Labem - Střekov tel.: +420 475 300 111 e-mail: projekt.ul@strabag.com</div>
<div>Stavba</div> <div><div>Optimalizace traťového úseku</div><div>Litoměřice d.n. (včetně) - Ústí n.L. Střekov (mimo)</div></div>	<div>Investor:</div> <div><div>Správa železniční dopravní cesty</div></div>	
<div>Stupeň</div>	<div>PD</div>	
<div>Datum</div>	<div>červen 2017</div>	

Projektant: <b>SUDOP PRAHA</b>	SUDOP PRAHA a.s. Olšanská 1a, 130 80 Praha tel.: +420 267 094 111 e-mail: praha@sudop.cz	Hlavní inženýr projektu: ING. DAVID RŮŽA
Středisko: ELEKTROTECHNIKY, TRAKCE, SDĚLOVACÍ A ZABEZPEČOVACÍ TECHNIKY		Garant profese: ING. MARTIN ŠTROF
Vedoucí střediska: <i>Martin Raibr</i> ING. MARTIN RAIBR	Odpovědný projektant SO, IO, PS: <i>Martin Štrof</i> ING. MARTIN ŠTROF	Vypracoval: <i>Martin Štrof</i> ING. MARTIN ŠTROF
		Kontroloval: <i>Oldřich Hora</i> ING. OLDŘICH HORA

Název akce: <b>OPTIMALIZACE TRAŤOVÉHO ÚSEKU LITOMĚŘICE D.N. (VČETNĚ) - ÚSTÍ N.L.-STŘEKOV (MIMO)</b>	Číslo smlouvy: 17-001.640
název PS/SO: D. TECHNOLOGICKÁ ČÁST D.2 ŽELEZNIČNÍ SDĚLOVACÍ ZAŘÍZENÍ	Projektový stupeň: PD
Název přílohy: <b>SCHÉMA ROZMÍSTĚNÍ PRVKŮ INFORMAČNÍCH, ROZHLASOVÝCH A KAMEROVÝCH SYSTÉMŮ V ŽST A ZAST</b>	Datum: 01/2019
	Číslo části: D.2
	Měřítka: -
	Počet formátů: 4xA4
	Číslo přílohy: 7