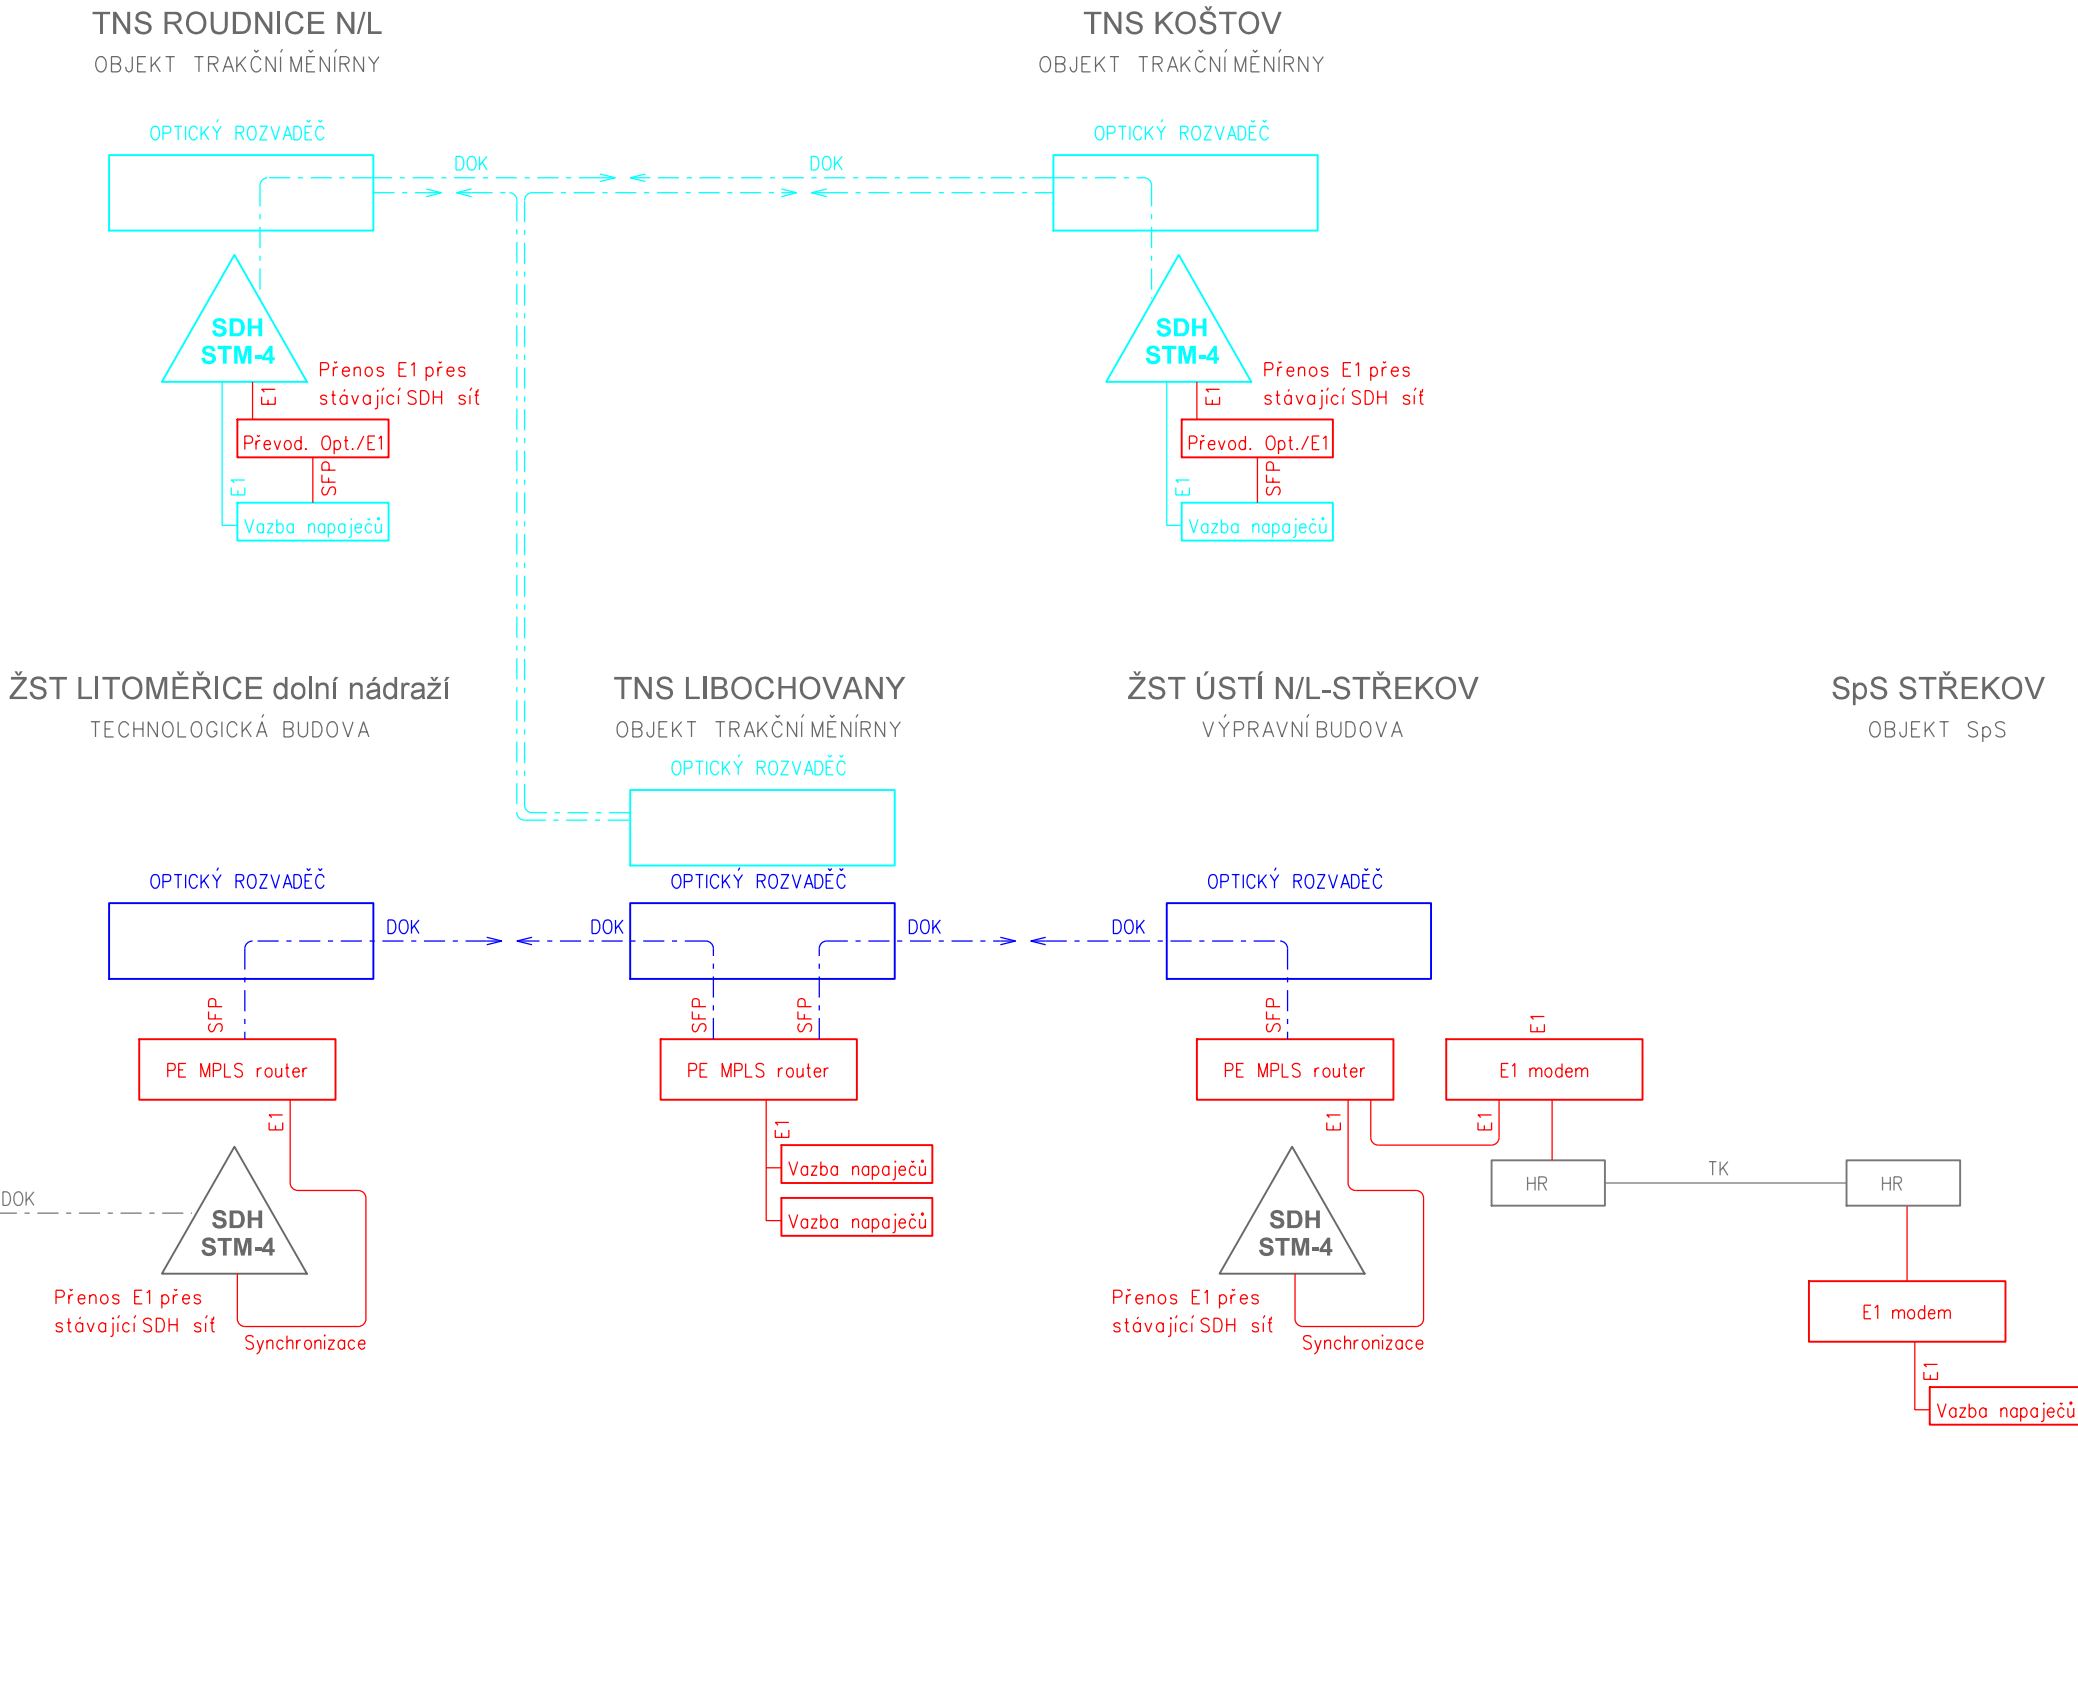
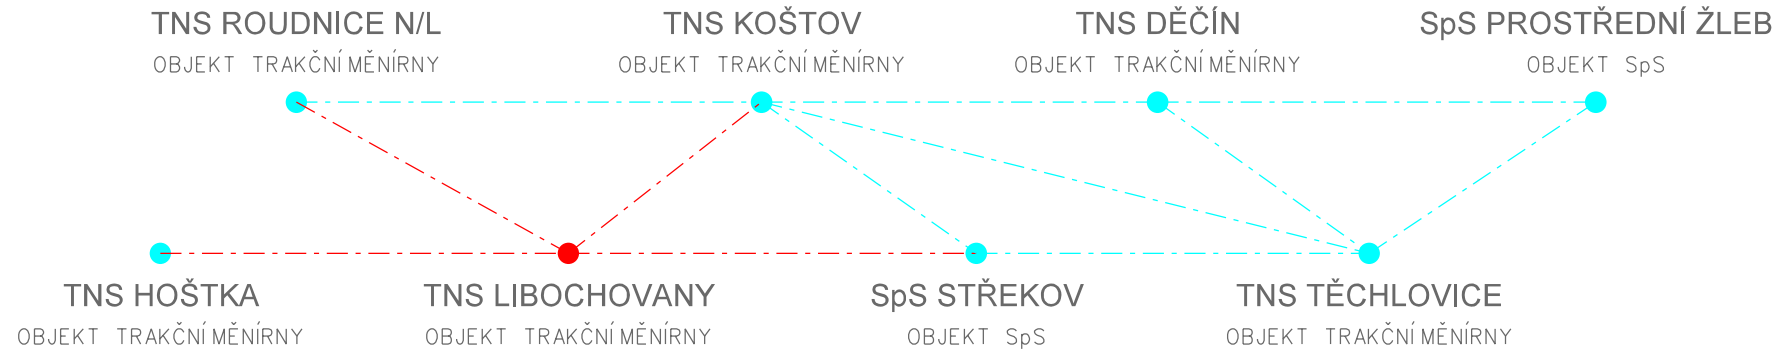




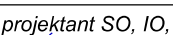

 
PŘEHLED VAZBY NAPAJEČŮ TNS LIBOCHOVANY



Zpracování připomínek 02/2018

				číslo soupravy
2	01/2019	Změna kolejového řešení s ohledem na zavedení ETCS	Martin Štrof	
1	02/2018	Dokumentace po zpracování připomínek	Martin Štrof	
č. změny	datum	popis a zdůvodnění	podpis	

Odpov. projektant stavby <i>D. Růža</i> Ing. David Růža		<b>STRABAG</b> Železničářská 1385/29 400 03 Ústí nad Labem - Střekov tel.: +420 475 300 111 e-mail: projekt.ul@strabag.com	
Stavba <b>Optimalizace traťového úseku Litoměřice d.n. (včetně) - Ústí n.L. Střekov (mimo)</b>		Investor: <b>SŽDC</b> Správa železniční dopravní cesty	
Stupeň Datum		PD červen 2017	

Projektant: 		SUDOP PRAHA a.s. Olšanská 1a, 130 80 Praha tel.: +420 267 094 111 e-mail: praha@sudop.cz		Hlavní inženýr projektu: ING. DAVID RŮŽA	
				Garant profese: ING. MARTIN ŠTROF	
Středisko: ELEKTROTECHNIKY, TRAKCE, SDĚLOVACÍ A ZABEZPEČOVACÍ TECHNIKY					
Vedoucí střediska:  ING. MARTIN RAIBR		Odpovědný projektant SO, IO, PS:  ING. MARTIN ŠTROF		Vypracoval:  ING. MARTIN ŠTROF	
				Kontroloval:  ING. OLDŘICH HORA	

Název akce: <b>OPTIMALIZACE TRAŤOVÉHO ÚSEKU LITOMĚŘICE D.N. (VČETNĚ) - ÚSTÍ N.L.-STŘEKOV (MIMO)</b>	Číslo smlouvy: 17-001.640	
	Projektový stupeň: PD	
	Datum: 01/2019	
	Číslo části: D.2	
název PS/SO: D. TECHNOLOGICKÁ ČÁST D.2 ŽELEZNIČNÍ SDĚLOVACÍ ZAŘÍZENÍ	Měřítka: -	
	Počet formátů: 4xA4	
Název přílohy:	Číslo přílohy: 8	