PODĚLNÝ PROFIL KOLEJE č.2 km 424,4 - 425,4

MĚŘÍTKO 1:1000 / 100

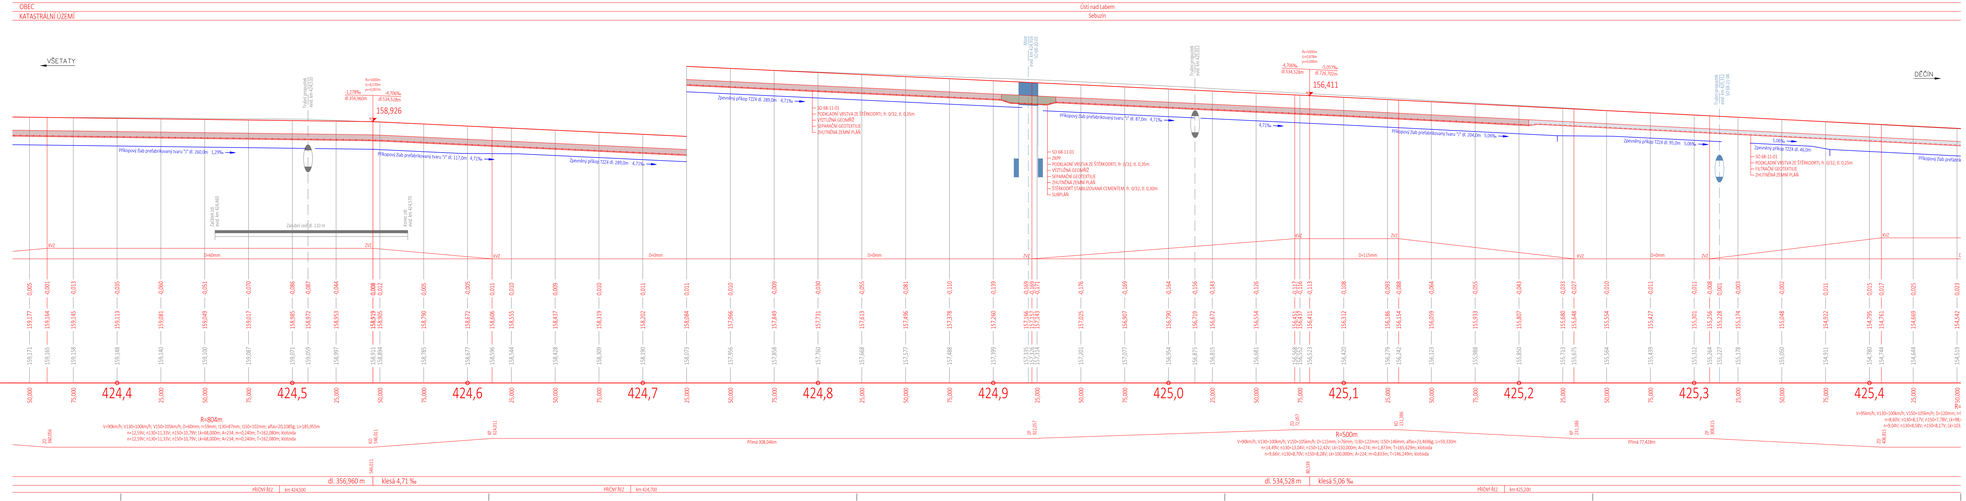

Zapracování připomínek 02/2018

SO 61-10-01 ŽST Litoměřice d. n., železniční svršek
SO 61-11-01 ŽST Litoměřice d. n., železniční spodek
SO 62-10-01 Litoměřice d. n. - Velká Žernoseky, železniční svršek
SO 62-11-01 Litoměřice d. n. - Velká Žernoseky, železniční spodek
SO 63-10-01 ŽST Velká Žernoseky - Ústí n. L., železniční svršek
SO 63-11-01 ŽST Velká Žernoseky, železniční spodek
SO 64-10-01 Velká Žernoseky - odb. Kalvárie, železniční svršek
SO 64-11-01 Velká Žernoseky - odb. Kalvárie, železniční spodek
SO 65-10-01 Odb. Kalvárie, železniční svršek
SO 65-11-01 Odb. Kalvárie, železniční spodek
SO 66-10-01 Odb. Kalvárie - Sebuzín, železniční svršek
SO 66-11-01 Odb. Kalvárie - Sebuzín, železniční spodek
SO 67-10-01 ŽST Sebuzín - Církvice, železniční svršek
SO 68-10-01 Sebuzín - Ústí n. L., Střekov, železniční svršek
SO 68-11-01 Sebuzín - Ústí n. L. Střekov, železniční spodek

č. změny	datum	popis a zdůvodnění	podpis	číslo soupisu
2	01/2019	Změna kolejového řešení s ohledem na zavedení ETCS	Tomáš Jeníček	
1	02/2018	Dokumentace po zapracování připomínek	Tomáš Jeníček	

Odpov. projektant stavby: Ing. David Růža

STRABAG Rail a.s.
Železničářská 1385/29
400 03 Ústí nad Labem - Střekov
tel.: +420 475 300 111
e-mail: projekt.ul@strabag.com

Stavba:

Optimalizace traťového úseku Litoměřice d.n. (včetně) - Ústí n.L. Střekov (mimo)

Investor: SŽDC

Stupeň	PD
Datum	01 / 2019

Operační program Doprava

Evropská unie
Investice do vaší budoucnosti
Fond soudržnosti

Odpovědný projektant:	Ing. Miroslav Novák
Vypracoval:	Tomáš Jeníček
Kontroloval:	Ing. Miroslav Novák

PROGI SPOL. S R. O. se sídlem v Praze

Objednatel: **Správa železniční dopravní cesty, státní organizace**
Stavební správa západ, Sokolovská 278/1955, 190 00 Praha 9

Zukovova 79/60, 400 03 Ústí nad Labem
projekce@progi.cz
Tel.: 411 158 554

Stavba:

Optimalizace traťového úseku Litoměřice d.n. (včetně) - Ústí n.L. Střekov (mimo)

PODĚLNÝ PROFIL KOLEJE č.2 km 424,4 - 425,4

Číslo projektu:	02 / 2017
Datum:	01 / 2019
Stupeň:	PD
Měřítko:	1 : 1000/100
Část:	E.1.1
Číslo výkresu:	3.42