




SROVNÁVACÍ ROVINA 140.C

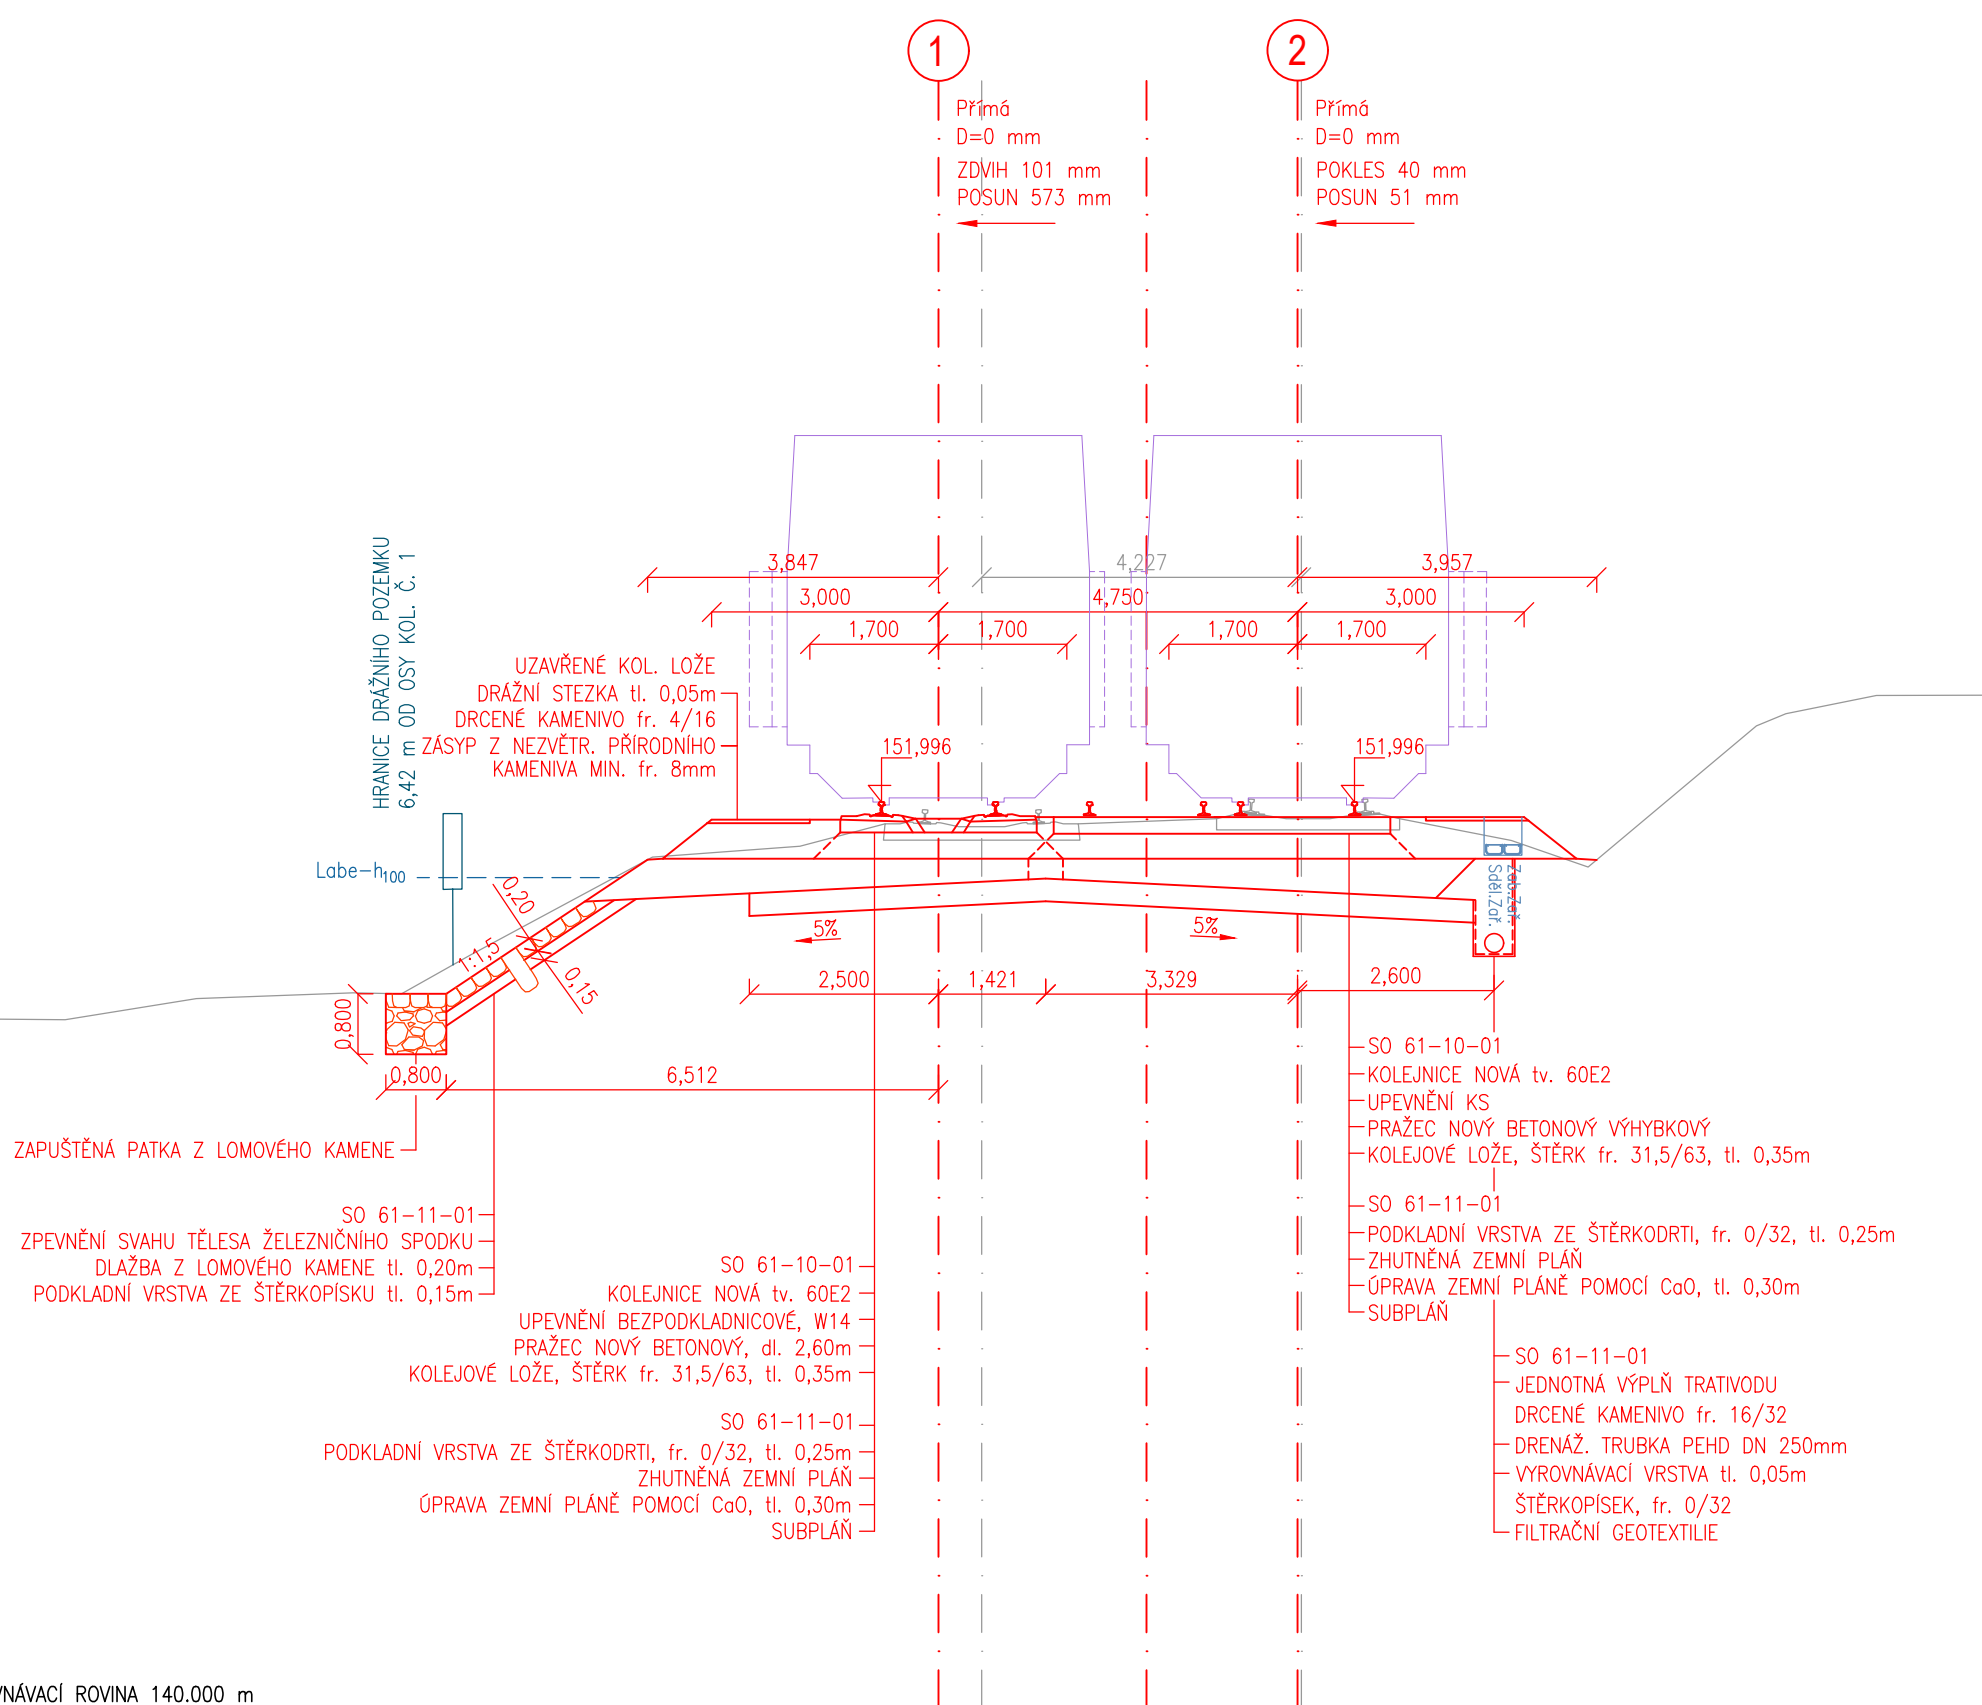

NÁVACÍ ROVINA 140.000 m



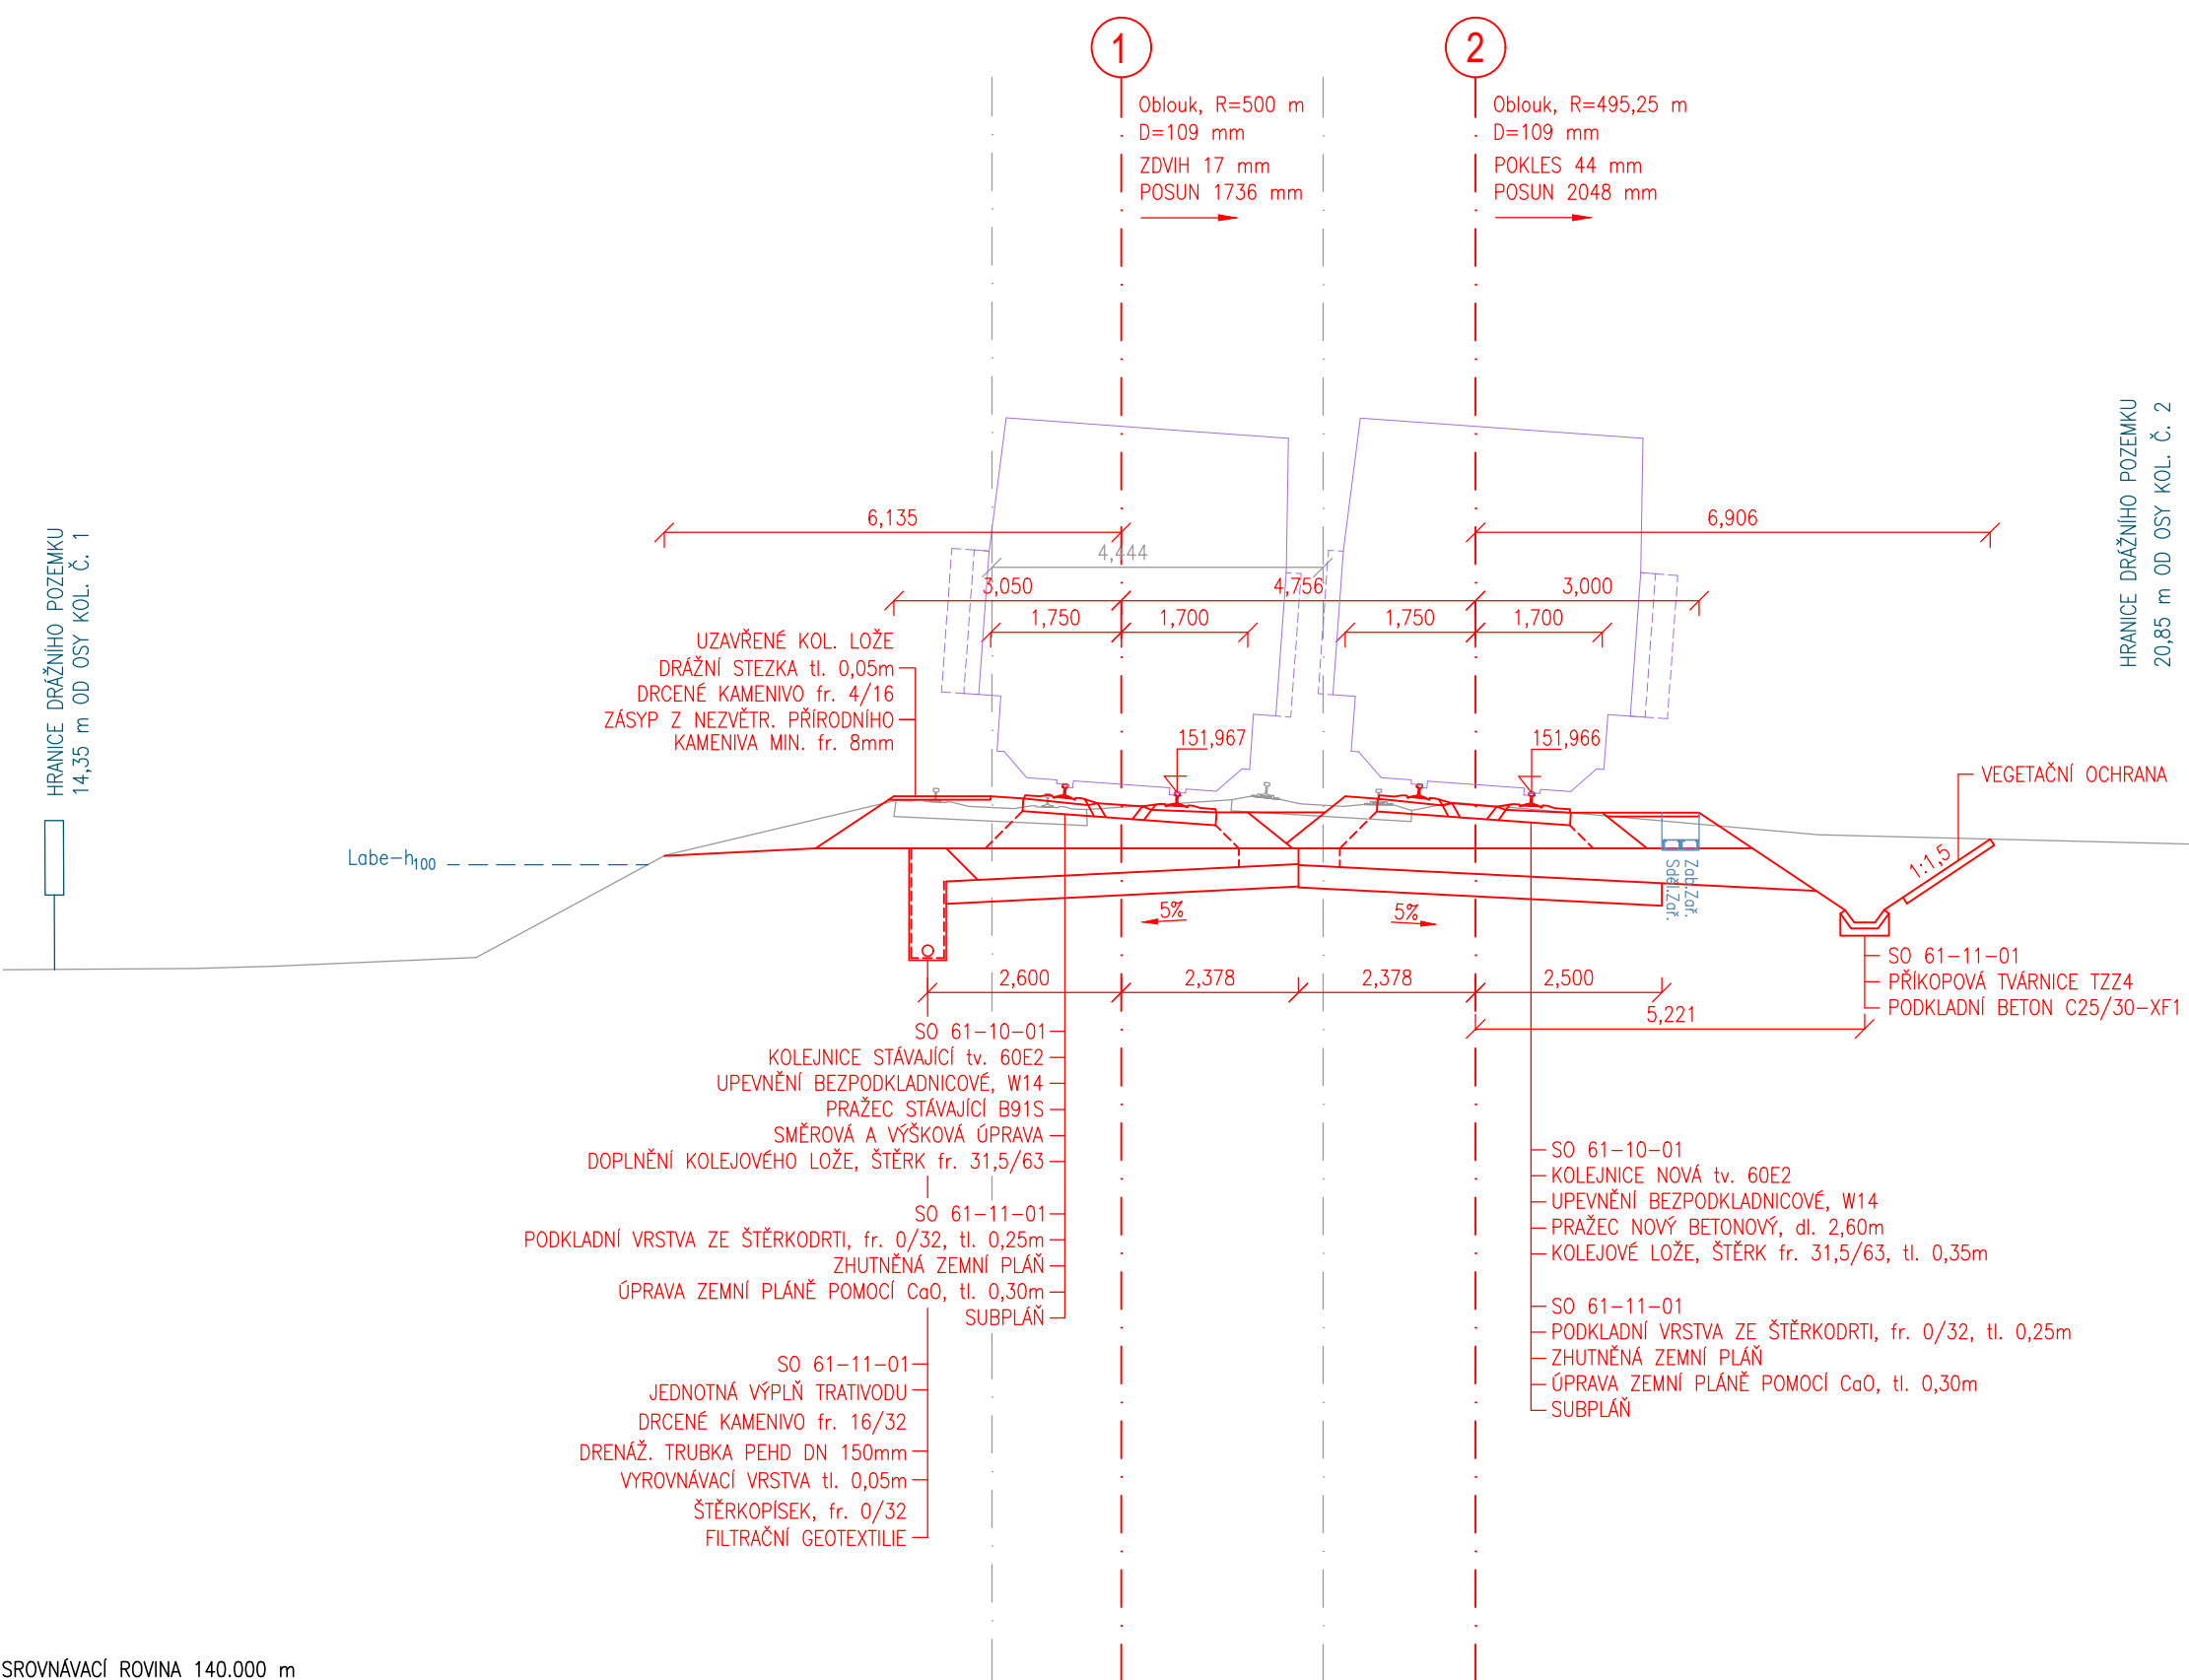

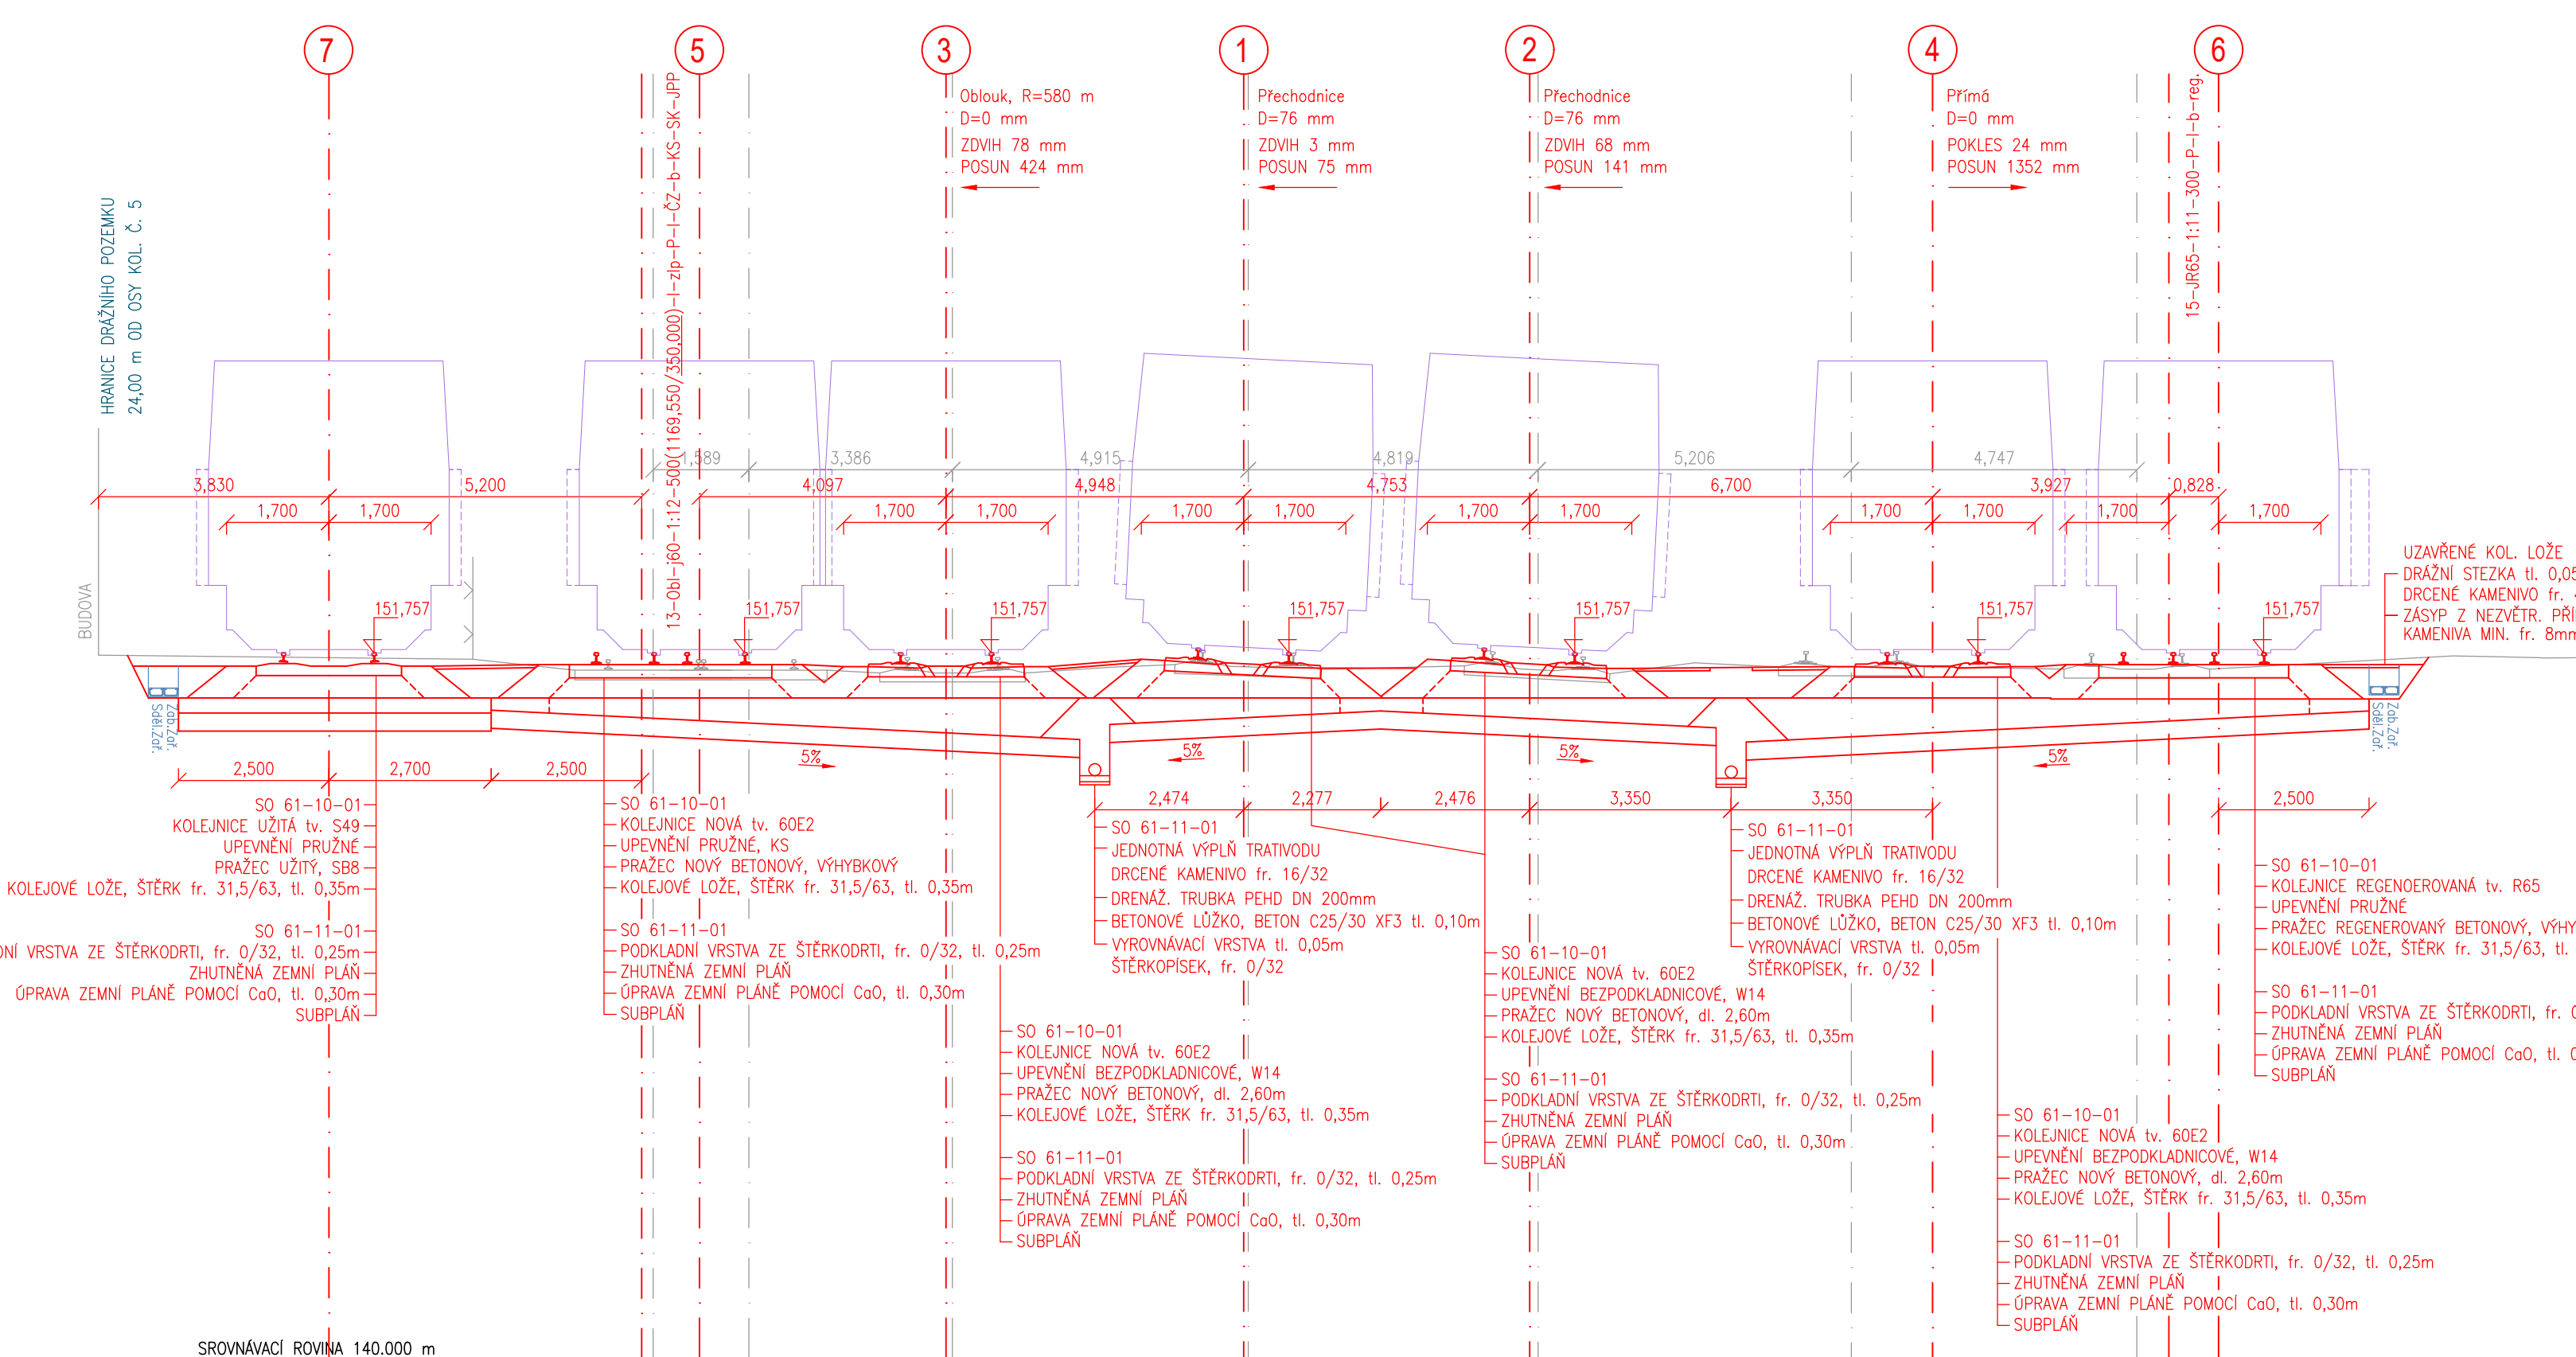SROVNÁVACÍ ROVINA 140.000 m







 

SROVNÁVACÍ ROVINA 140.000

## Zpracování připomínek 02/2018

SO 61-10-01 ŽST Litoměřice d. n., železniční svršť  
SO 61-11-01 ŽST Litoměřice d. n., železniční spod

				číslo soupřavy
2	01/2019	Změna kolejového řešení s ohledem na zavedení ETCS	<b>Tomáš Jencík</b> 	
1	02/2018	Dokumentace po zapracování připomínek	<b>Tomáš Jencík</b> 	
č. změny	datum	popis a zdůvodnění	podpis	

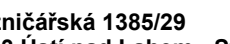Odpov. projektant stavby  Ing. David Růža		<b>STRABAG Rail a.s.</b> Železničářská 1365/29 400 03 Ústí nad Labem - Střekov tel.: +420 475 300 111 e-mail: projekt.ul@strabag.com
Stavba	Investor:  <i>S7DC</i> Společnost železniční dopravní cesty	
<p style="text-align: center;"> <b>Optimalizace traťového úseku</b>  <b>Litoměřice d.n. (včetně) - Ústí n.L. Střekov (mimo)</b> </p>		
Slupeň	<b>PD</b>	
Datum	<b>01 / 2019</b>	

Odpovědný projektant:	Ing. Miroslav Novák	 	 SPOL. S R. O.
Vypracoval:	Tomáš Jenčík		
Kontroloval:	Ing. Miroslav Novák		
Objednatel:	Správa železniční dopravní cesty, státní organizace Stavební správa západ, Sokolovská 278/1955, 190 00 Praha 9		Žukovova 79/60, 400 03 Ústí nad Lab. projektce@progi.cz Tel: 411 198 000
Stavba:	Optimalizace tratového úseku Litoměřice d.n. (včetně) - Ústí n.L. Sřtekov (mimo)		Číslo projektu: 02 / 2017 Datum: 01 / 2019 Stupeň: PD Měřítko: 1 : 100
PŘÍČNÉ ŘEZY km 405,844 - km 406,500			Část: E.1.1 Číslo výkresu: 4.1