

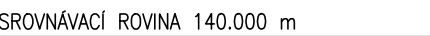
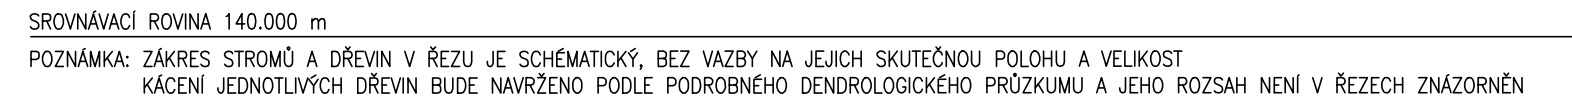
MĚŘÍTKO 1 : 100

2 v km 414,250

PŘÍČNÝ ŘEZ v km 414,425


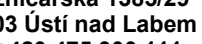
PŘÍČNÝ ŘEZ v km 414,600

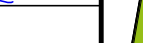
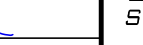

ROČNÝ ŘEZ v km 414,850



SO 64-10-01 Velké Žernoseky - odb. Kalvárie, železniční svršek
SO 64-11-01 Velké Žernoseky - odb. Kalvárie, železniční spodek

				číslo soupřavy
2	01/2019	Změna kolejového řešení s ohledem na zavedení ETCS	Tomáš Jenčík	
1	02/2018	Dokumentace po zapracování připomínek	Tomáš Jenčík	
č. změny	datum	popis a zdůvodnění		podpis

Odpov. projektant stavby  Ing. David Růža		STRABAG Rail a.s. Železničářská 1385/29 400 03 Ústí nad Labem - Střekov tel.: +420 475 300 111 e-mail: projekt.ul@strabag.com
Stavba <p style="text-align: center;">Optimalizace traťového úseku Litoměřice d.n. (včetně) - Ústí n.L. Střekov (mimo)</p>	Investor:  <small>Správa železniční dopravní cesty</small>	
Datum	Stupeň PD 01 / 2019	

Odpovědný projektant:	Ing. Miroslav Novák	 	 PROGE SPOL. S R. O.
Vypracoval:	Tomáš Jencík		
Kontroloval:	Ing. Miroslav Novák		
Objednatel:	Správa železniční dopravní cesty, státní organizace Stavební správa západ, Sokolovská 278/1955, 190 00 Praha 9		Žukovka 79/60, 400 03 Ústí nad projekce 603 Tel: 411 19 19
Stavba:	Optimalizace traťového úseku Litoměřice d.n. (včetně) - Ústí n.L. Štřekov (mimo)		Číslo projektu: 02 / 2017 Datum: 01 / 2019 Stupeň: PD Měřítko: 1 : 100 Část:
PRÍČNÉ ŘEZY km 410,000 - km 414,850			Číslo výkru: E.1.1 4.1

