



PŘÍČNÉ ŘEZY km 415,000 - km 415,745
MĚŘÍTKO 1 : 100
PŘÍČNÝ ŘEZ v km 415,000

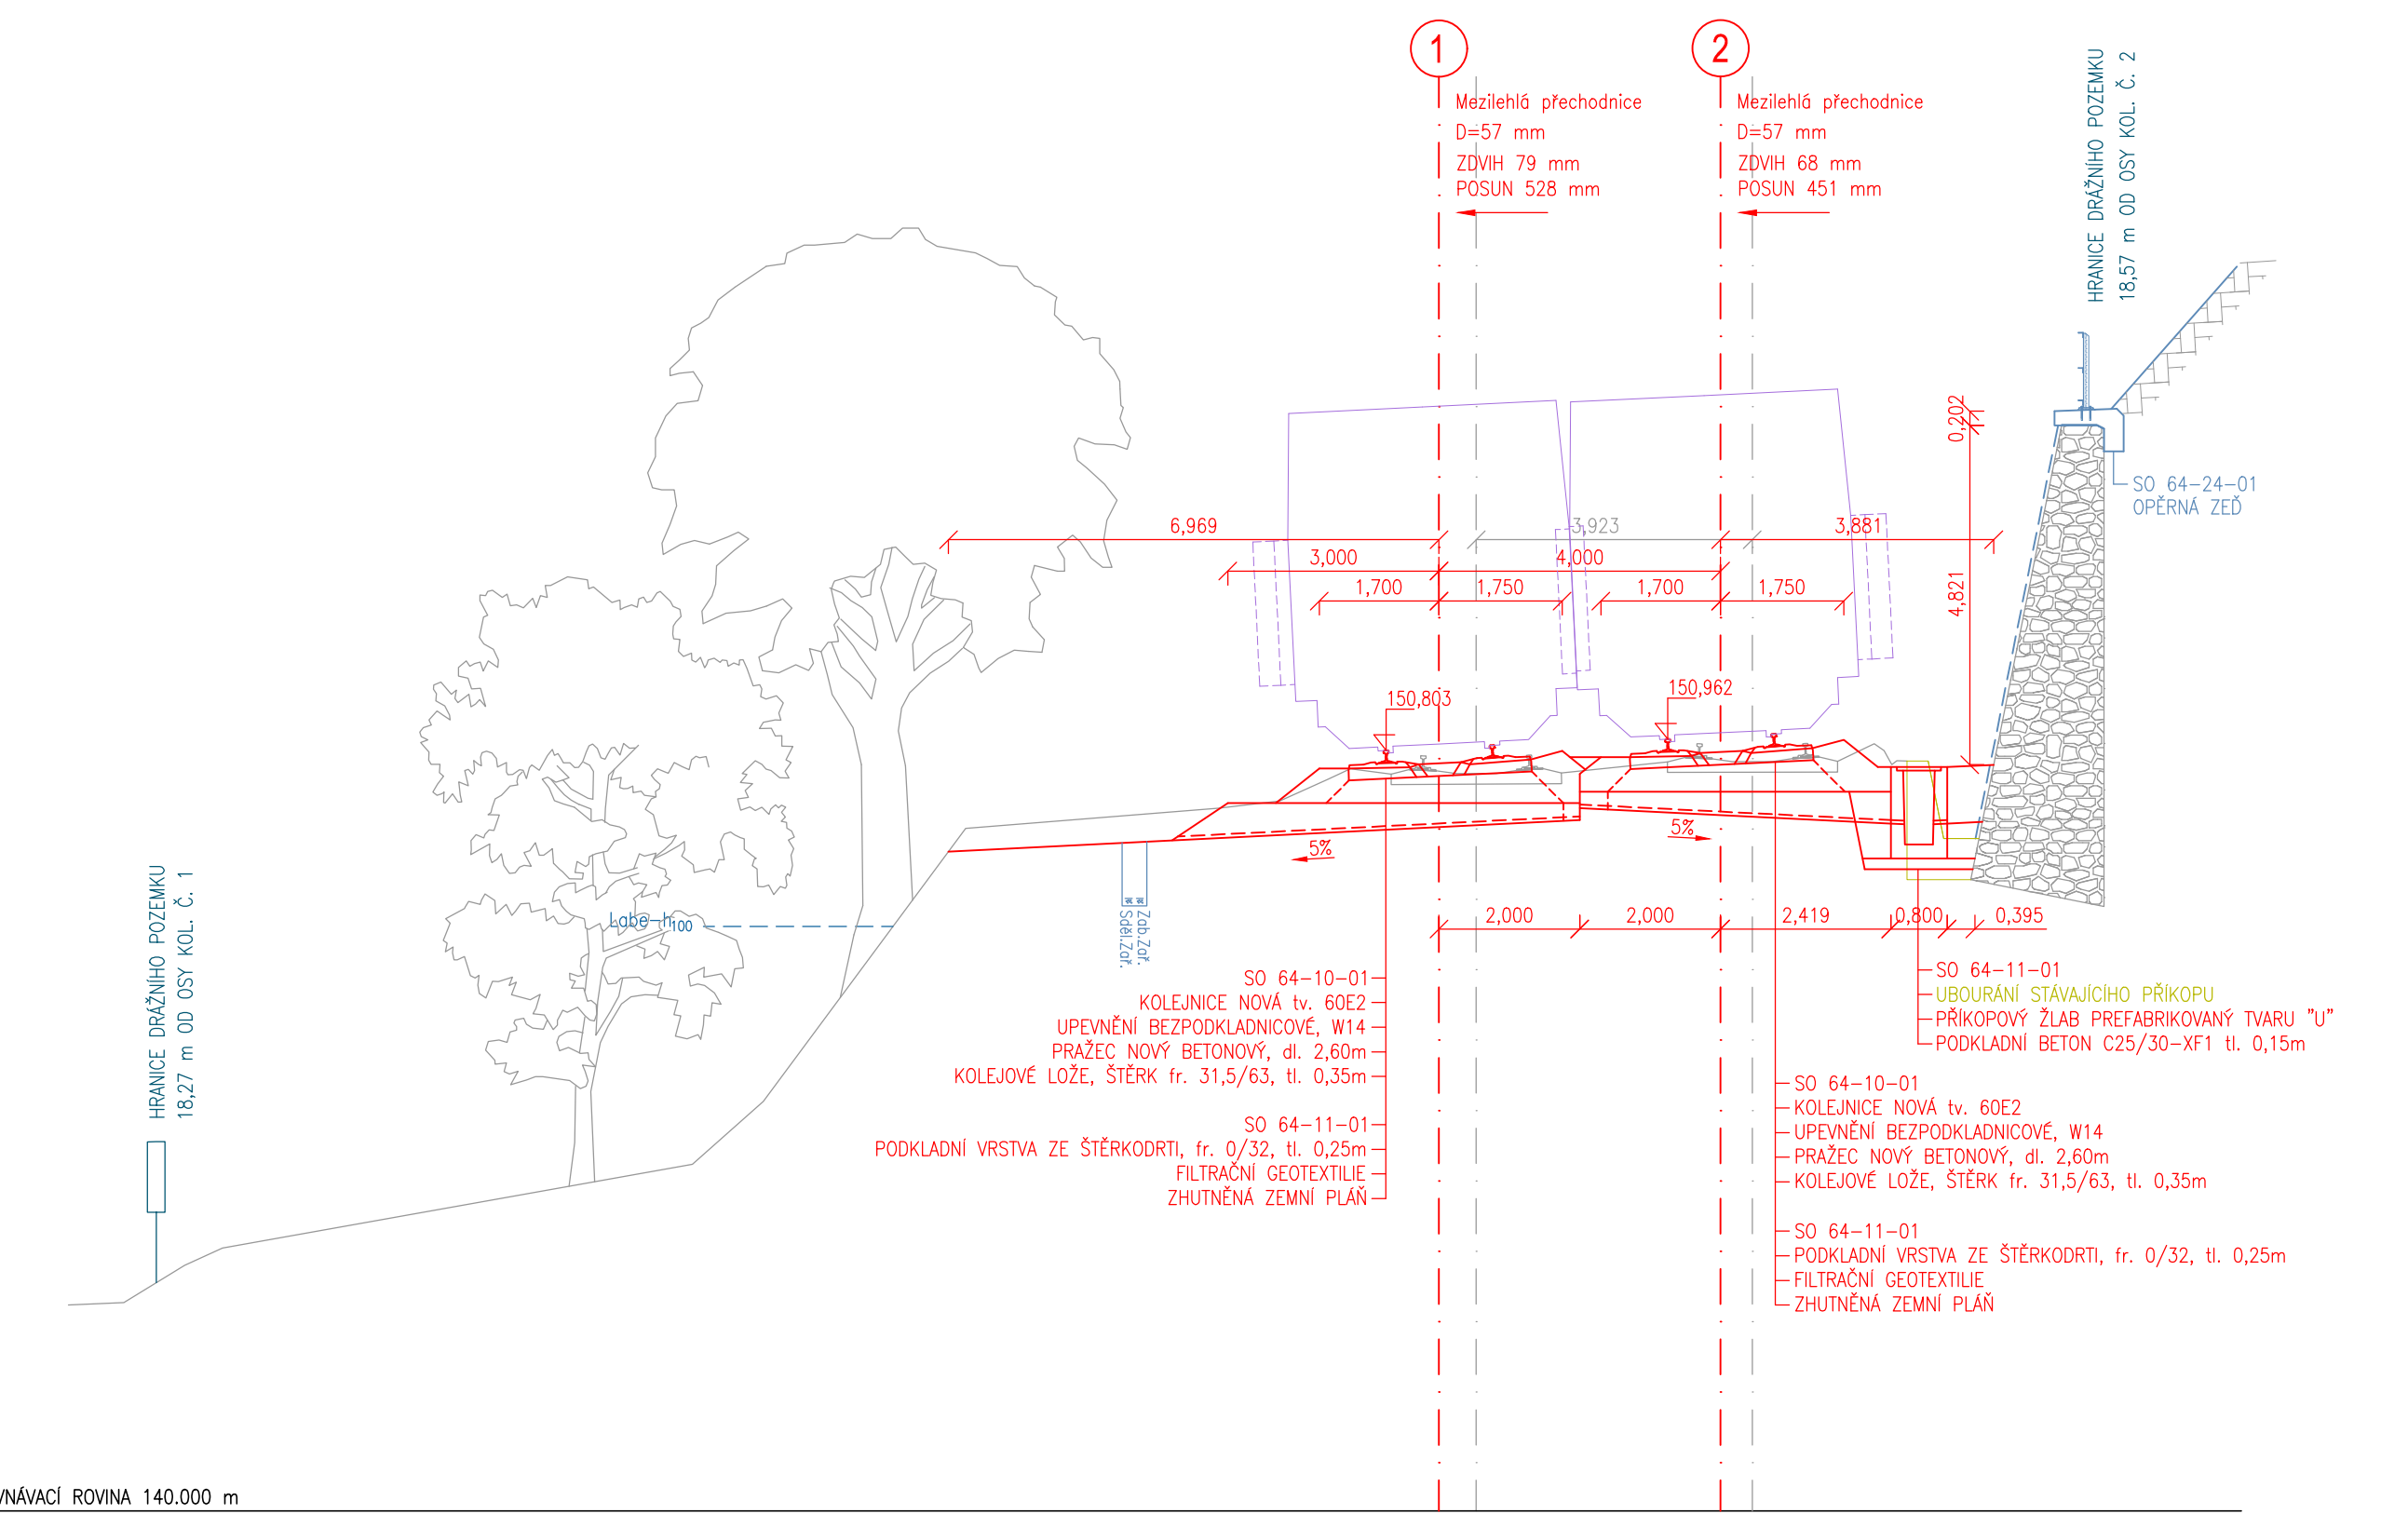


SROVNÁVACÍ ROVINA 140,000 m
POZNÁMKA: ZÁKRES STROMŮ A DŘEVIN V ŘEZU JE SCHÉMATICKÝ, BEZ VÁZBY NA JEJICH SKUTEČNOU POLOHU A VELIKOST
KÁCENÍ JEDNOTLIVÝCH DŘEVIN BUDE NAVRŽENO PODLE PODROBNĚHO DENDROLOGICKÉHO PRŮKŘUMU A JEHO ROZSAH NENÍ V ŘEZECH ZNAZORNĚN

PŘÍČNÝ ŘEZ v km 415,000

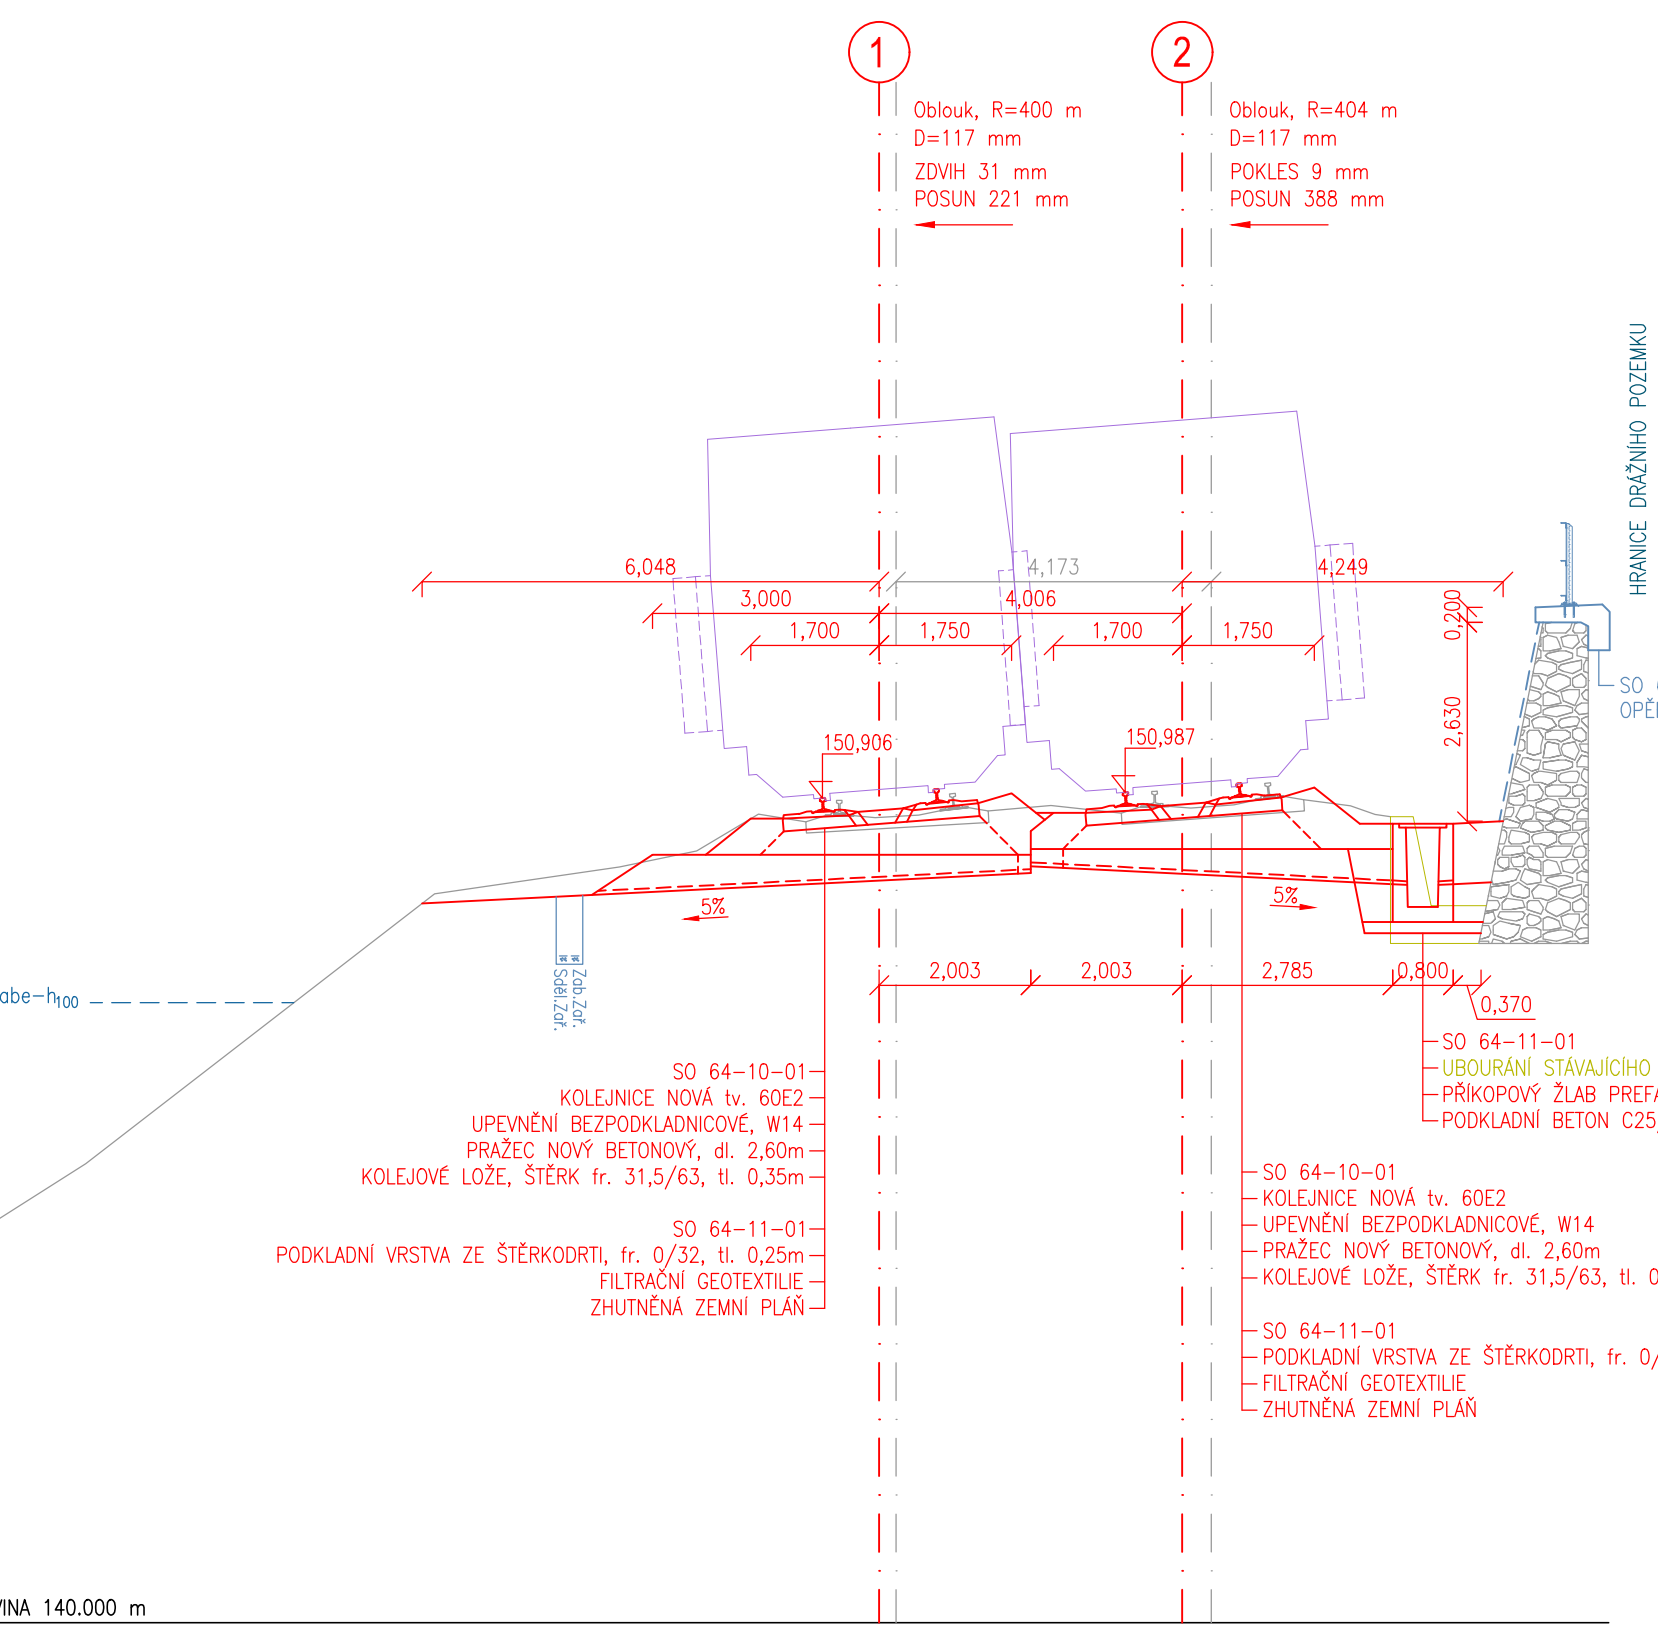


SROVNÁVACÍ ROVINA 140,000 m
POZNÁMKA: ZÁKRES STROMŮ A DŘEVIN V ŘEZU JE SCHÉMATICKÝ, BEZ VÁZBY NA JEJICH SKUTEČNOU POLOHU A VELIKOST
KÁCENÍ JEDNOTLIVÝCH DŘEVIN BUDE NAVRŽENO PODLE PODROBNĚHO DENDROLOGICKÉHO PRŮKŘUMU A JEHO ROZSAH NENÍ V ŘEZECH ZNAZORNĚN

PŘÍČNÝ ŘEZ v km 415,300

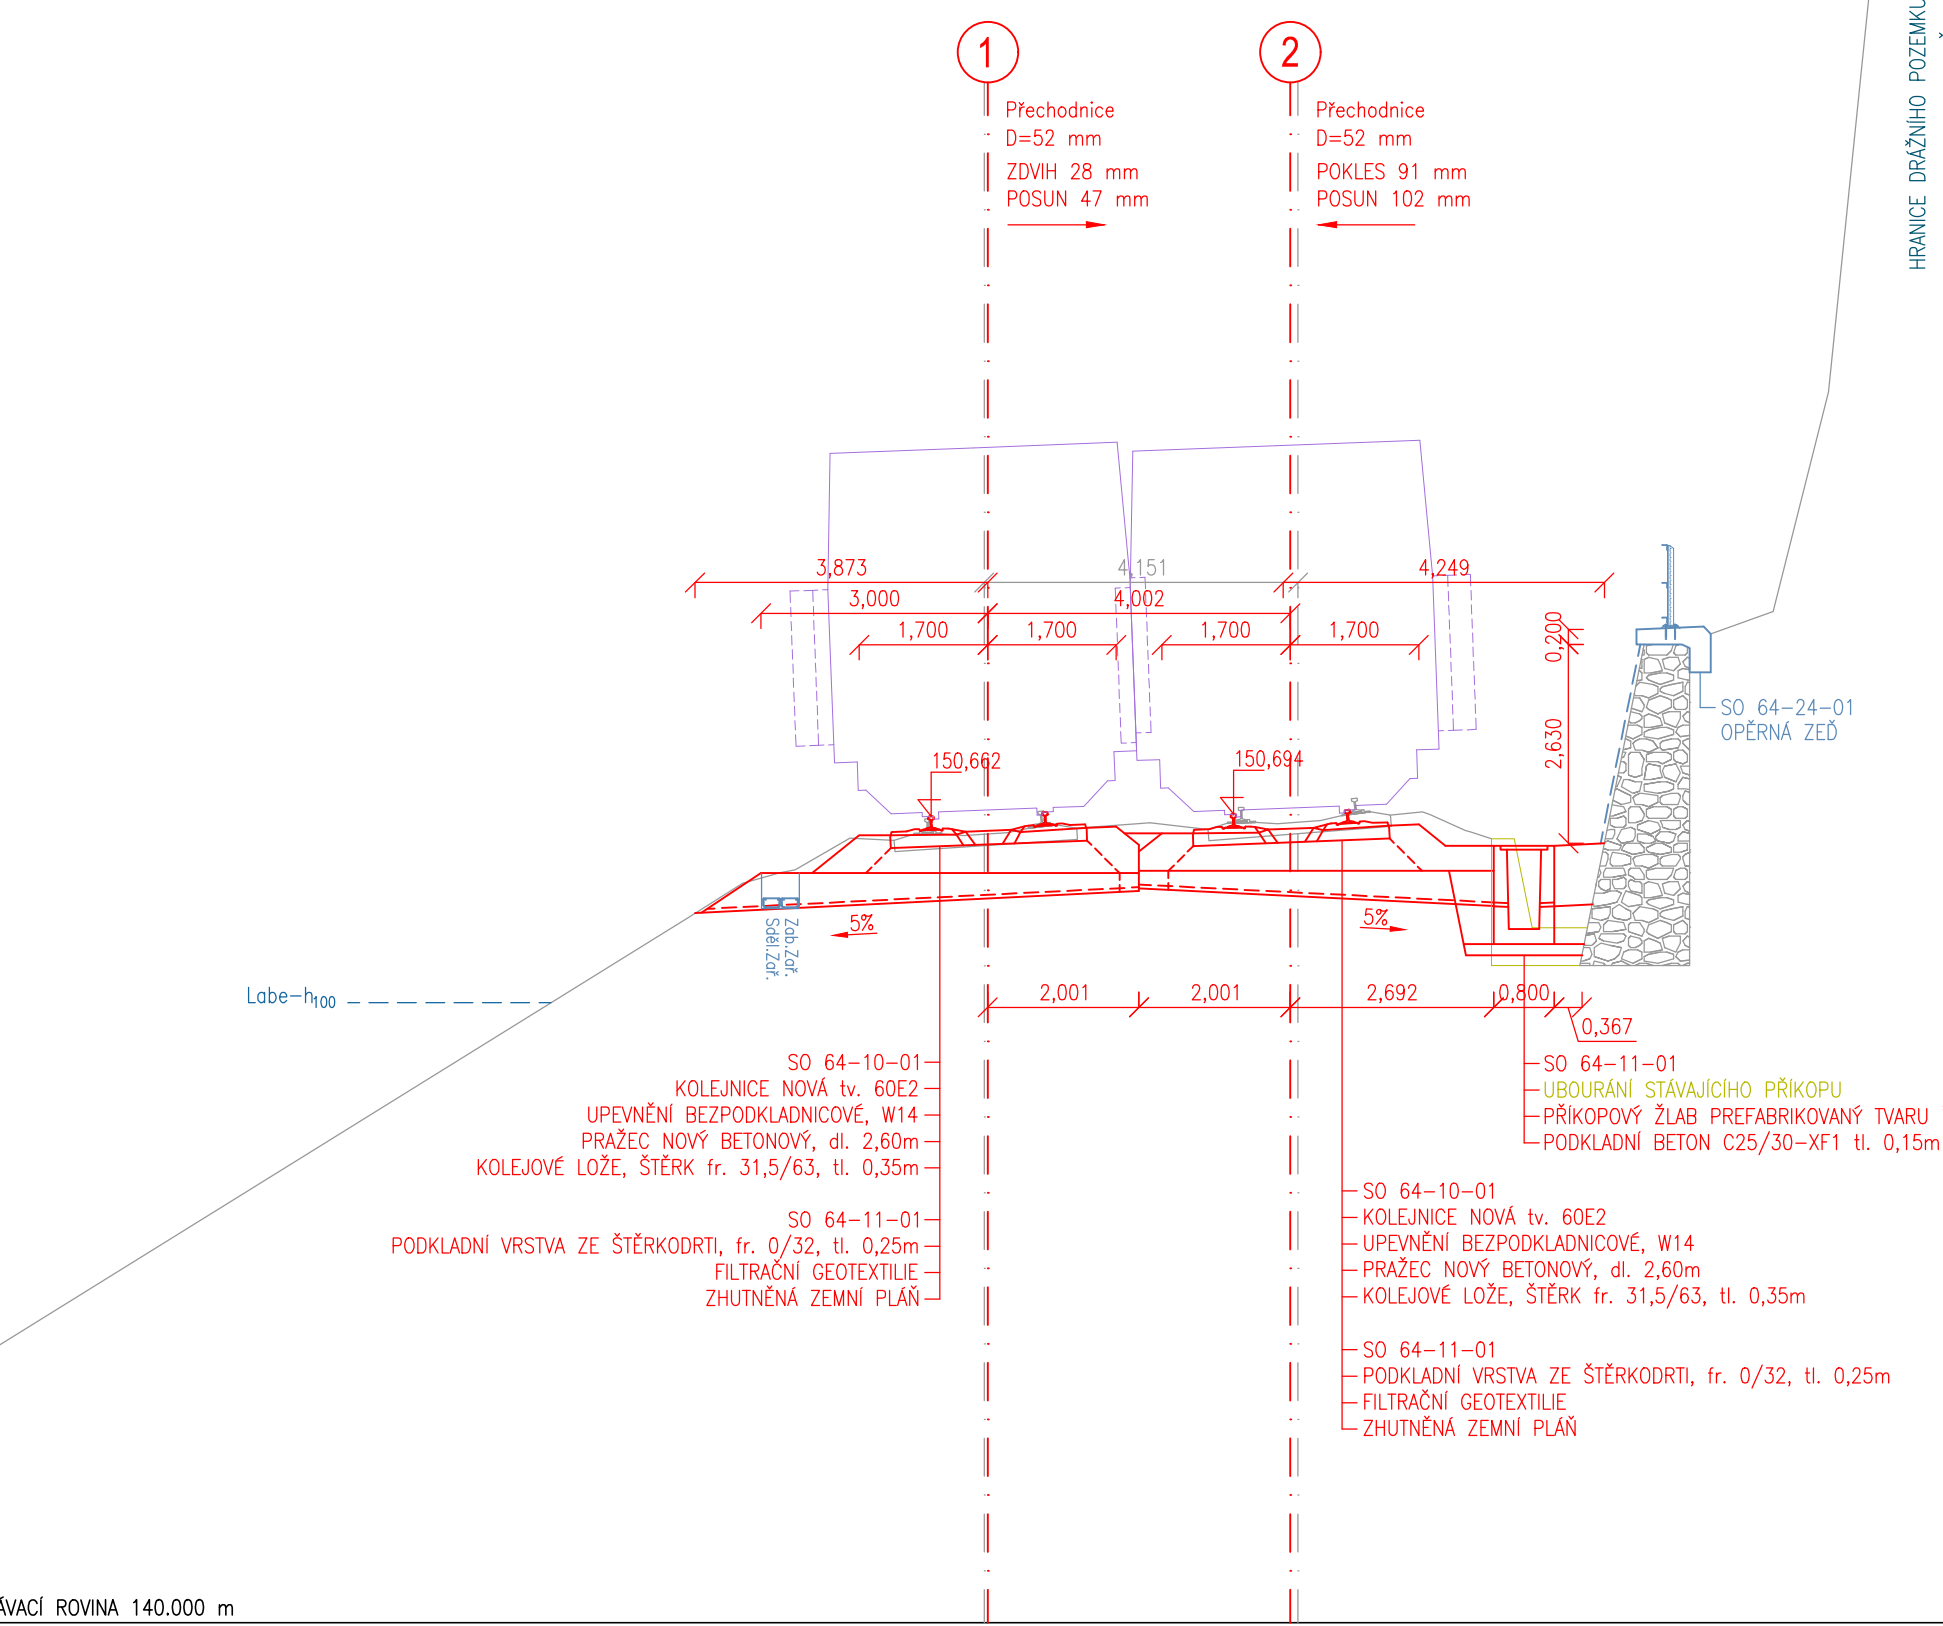


SROVNÁVACÍ ROVINA 140,000 m
POZNÁMKA: ZÁKRES STROMŮ A DŘEVIN V ŘEZU JE SCHÉMATICKÝ, BEZ VÁZBY NA JEJICH SKUTEČNOU POLOHU A VELIKOST
KÁCENÍ JEDNOTLIVÝCH DŘEVIN BUDE NAVRŽENO PODLE PODROBNĚHO DENDROLOGICKÉHO PRŮKŘUMU A JEHO ROZSAH NENÍ V ŘEZECH ZNAZORNĚN

PŘÍČNÝ ŘEZ v km 415,450

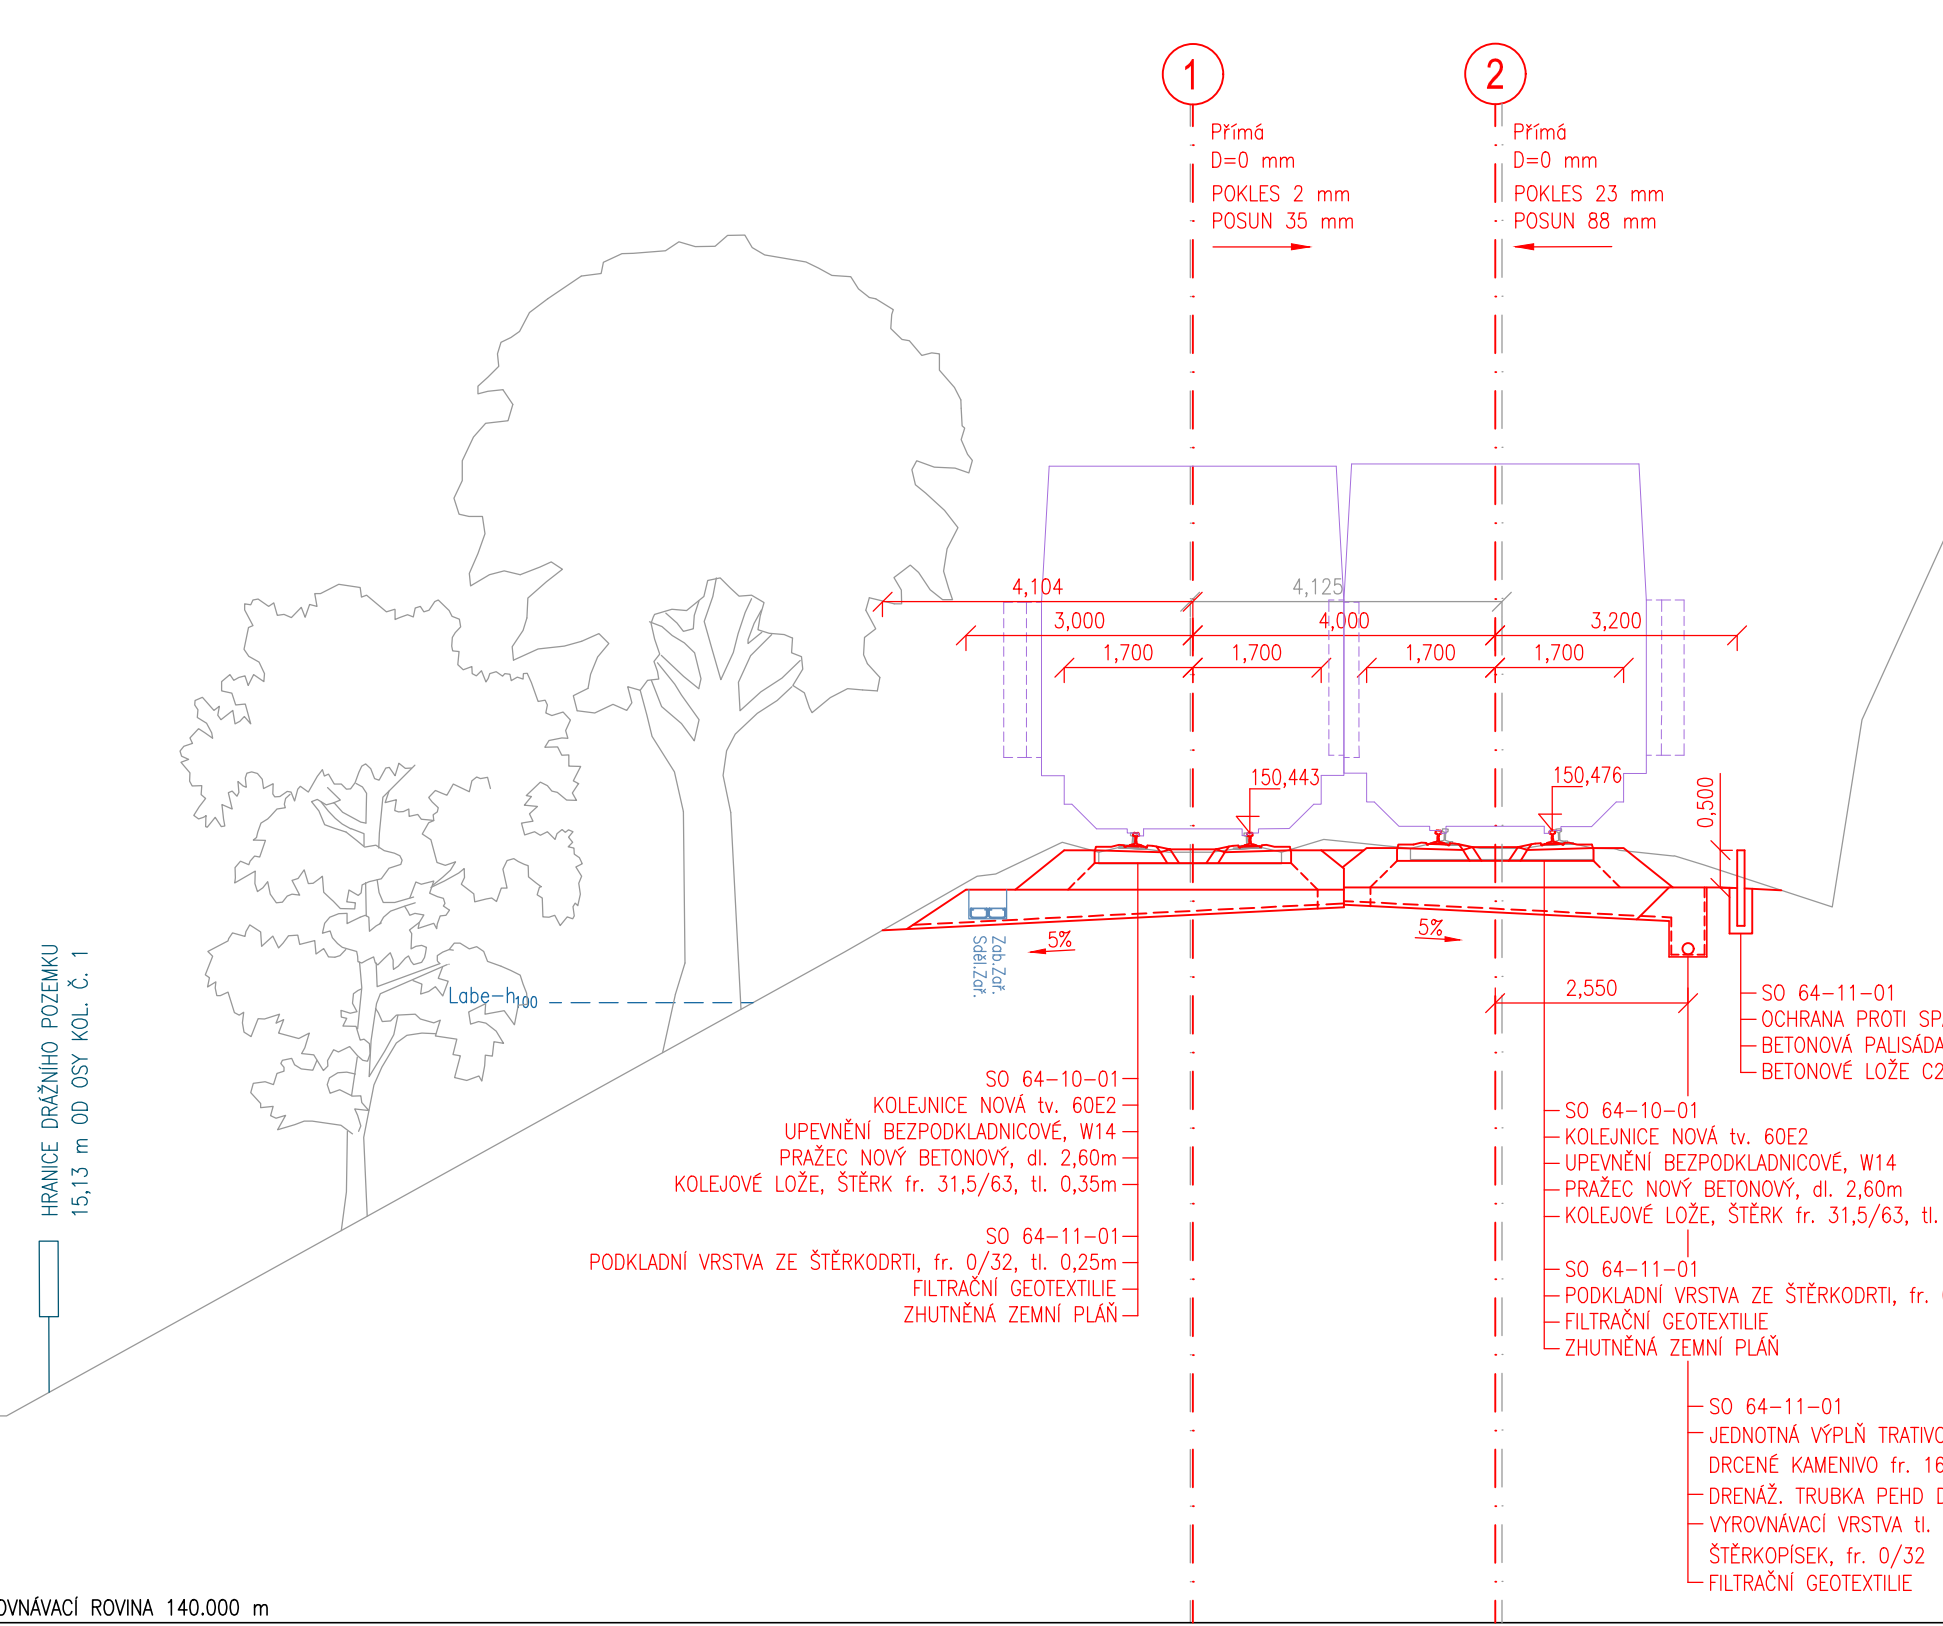

SROVNÁVACÍ ROVINA 140,000 m
POZNÁMKA: ZÁKRES STROMŮ A DŘEVIN V ŘEZU JE SCHÉMATICKÝ, BEZ VÁZBY NA JEJICH SKUTEČNOU POLOHU A VELIKOST
KÁCENÍ JEDNOTLIVÝCH DŘEVIN BUDE NAVRŽENO PODLE PODROBNĚHO DENDROLOGICKÉHO PRŮKŘUMU A JEHO ROZSAH NENÍ V ŘEZECH ZNAZORNĚN

PŘÍČNÝ ŘEZ v km 415,745

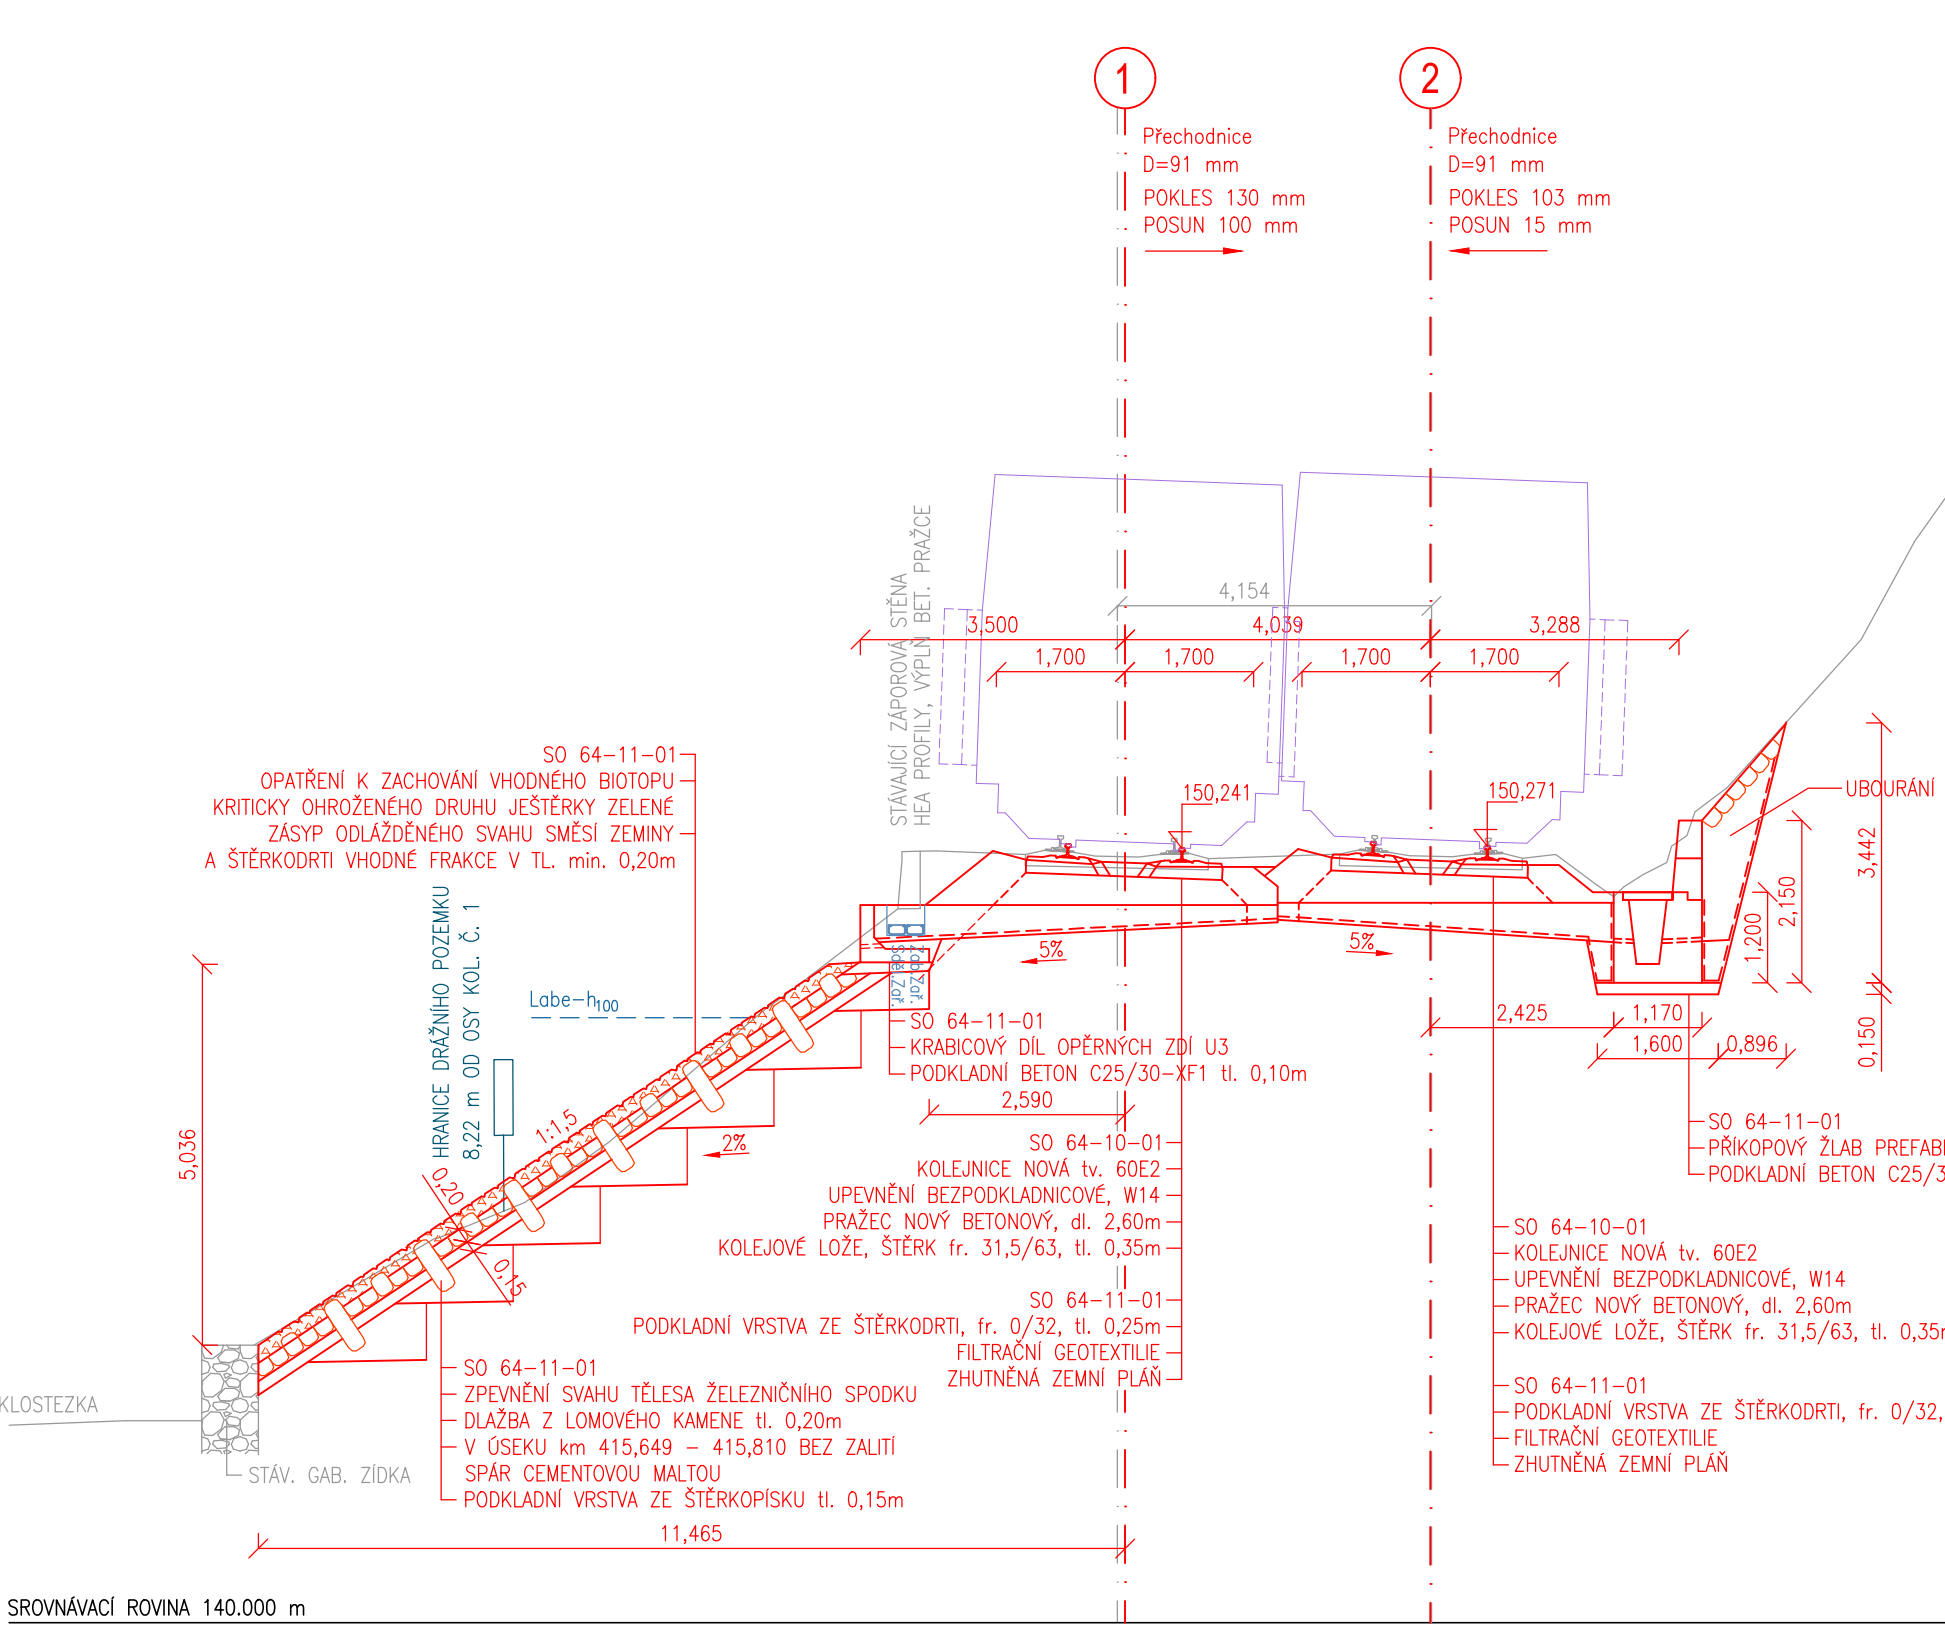

SROVNÁVACÍ ROVINA 140,000 m
POZNÁMKA: ZÁKRES STROMŮ A DŘEVIN V ŘEZU JE SCHÉMATICKÝ, BEZ VÁZBY NA JEJICH SKUTEČNOU POLOHU A VELIKOST
KÁCENÍ JEDNOTLIVÝCH DŘEVIN BUDE NAVRŽENO PODLE PODROBNĚHO DENDROLOGICKÉHO PRŮKŘUMU A JEHO ROZSAH NENÍ V ŘEZECH ZNAZORNĚN

Zpracování připomínek 02/2018

SO 64-10-01 Velké Žernoseky - odb. Kalvárie, Železniční svršek
SO 64-11-01 Velké Žernoseky - odb. Kalvárie, Železniční spodek

				číslo soupravy
2	01/2019	Změna kolejového řešení s ohledem na zavedení ETCS	Tomáš Jenčík	
1	02/2018	Dokumentace po zpracování připomínek	Tomáš Jenčík	
č. změny	datum	popis a zdůvodnění	podpis	

Ing. David Růža

STRABAG

Stavba

Investor:

STRABAG Rail a.s.
Železničářská 1385/29
400 03 Ústí nad Labem - Střekov
tel.: +420 475 300 111
e-mail: projekt.ul@strabag.com

**Optimalizace traťového úseku
Litoměřice d.n. (včetně) - Ústí n.L. Střekov (mimo)**

Stupeň: PD
Datum: 01 / 2019

Ing. Miroslav Novák

Tomáš Jenčík

Ing. Miroslav Novák

Objednatel: Správa železniční dopravní cesty, státní organizace
Stavební správa západ, Sokolovská 278/1955, 190 00 Praha 9

Číslo projektu: 02 / 2017
Datum: 01 / 2019
Stupeň: PD
Měřítko: 1 : 100
Část: E.1.1
Číslo výkresu: 4.11

PROGI
SPOL. S R. O.
Zukovova 79/60, 400 03 Ústí nad Labem
projekce@progi.cz
Tel: 411 198 004

PŘÍČNÉ ŘEZY km 415,000 - km 415,745