


PŘÍČNÝ ŘEZ km 417,900

MĚŘÍTKO 1 : 100

PŘÍČNÝ ŘEZ v km 417,900

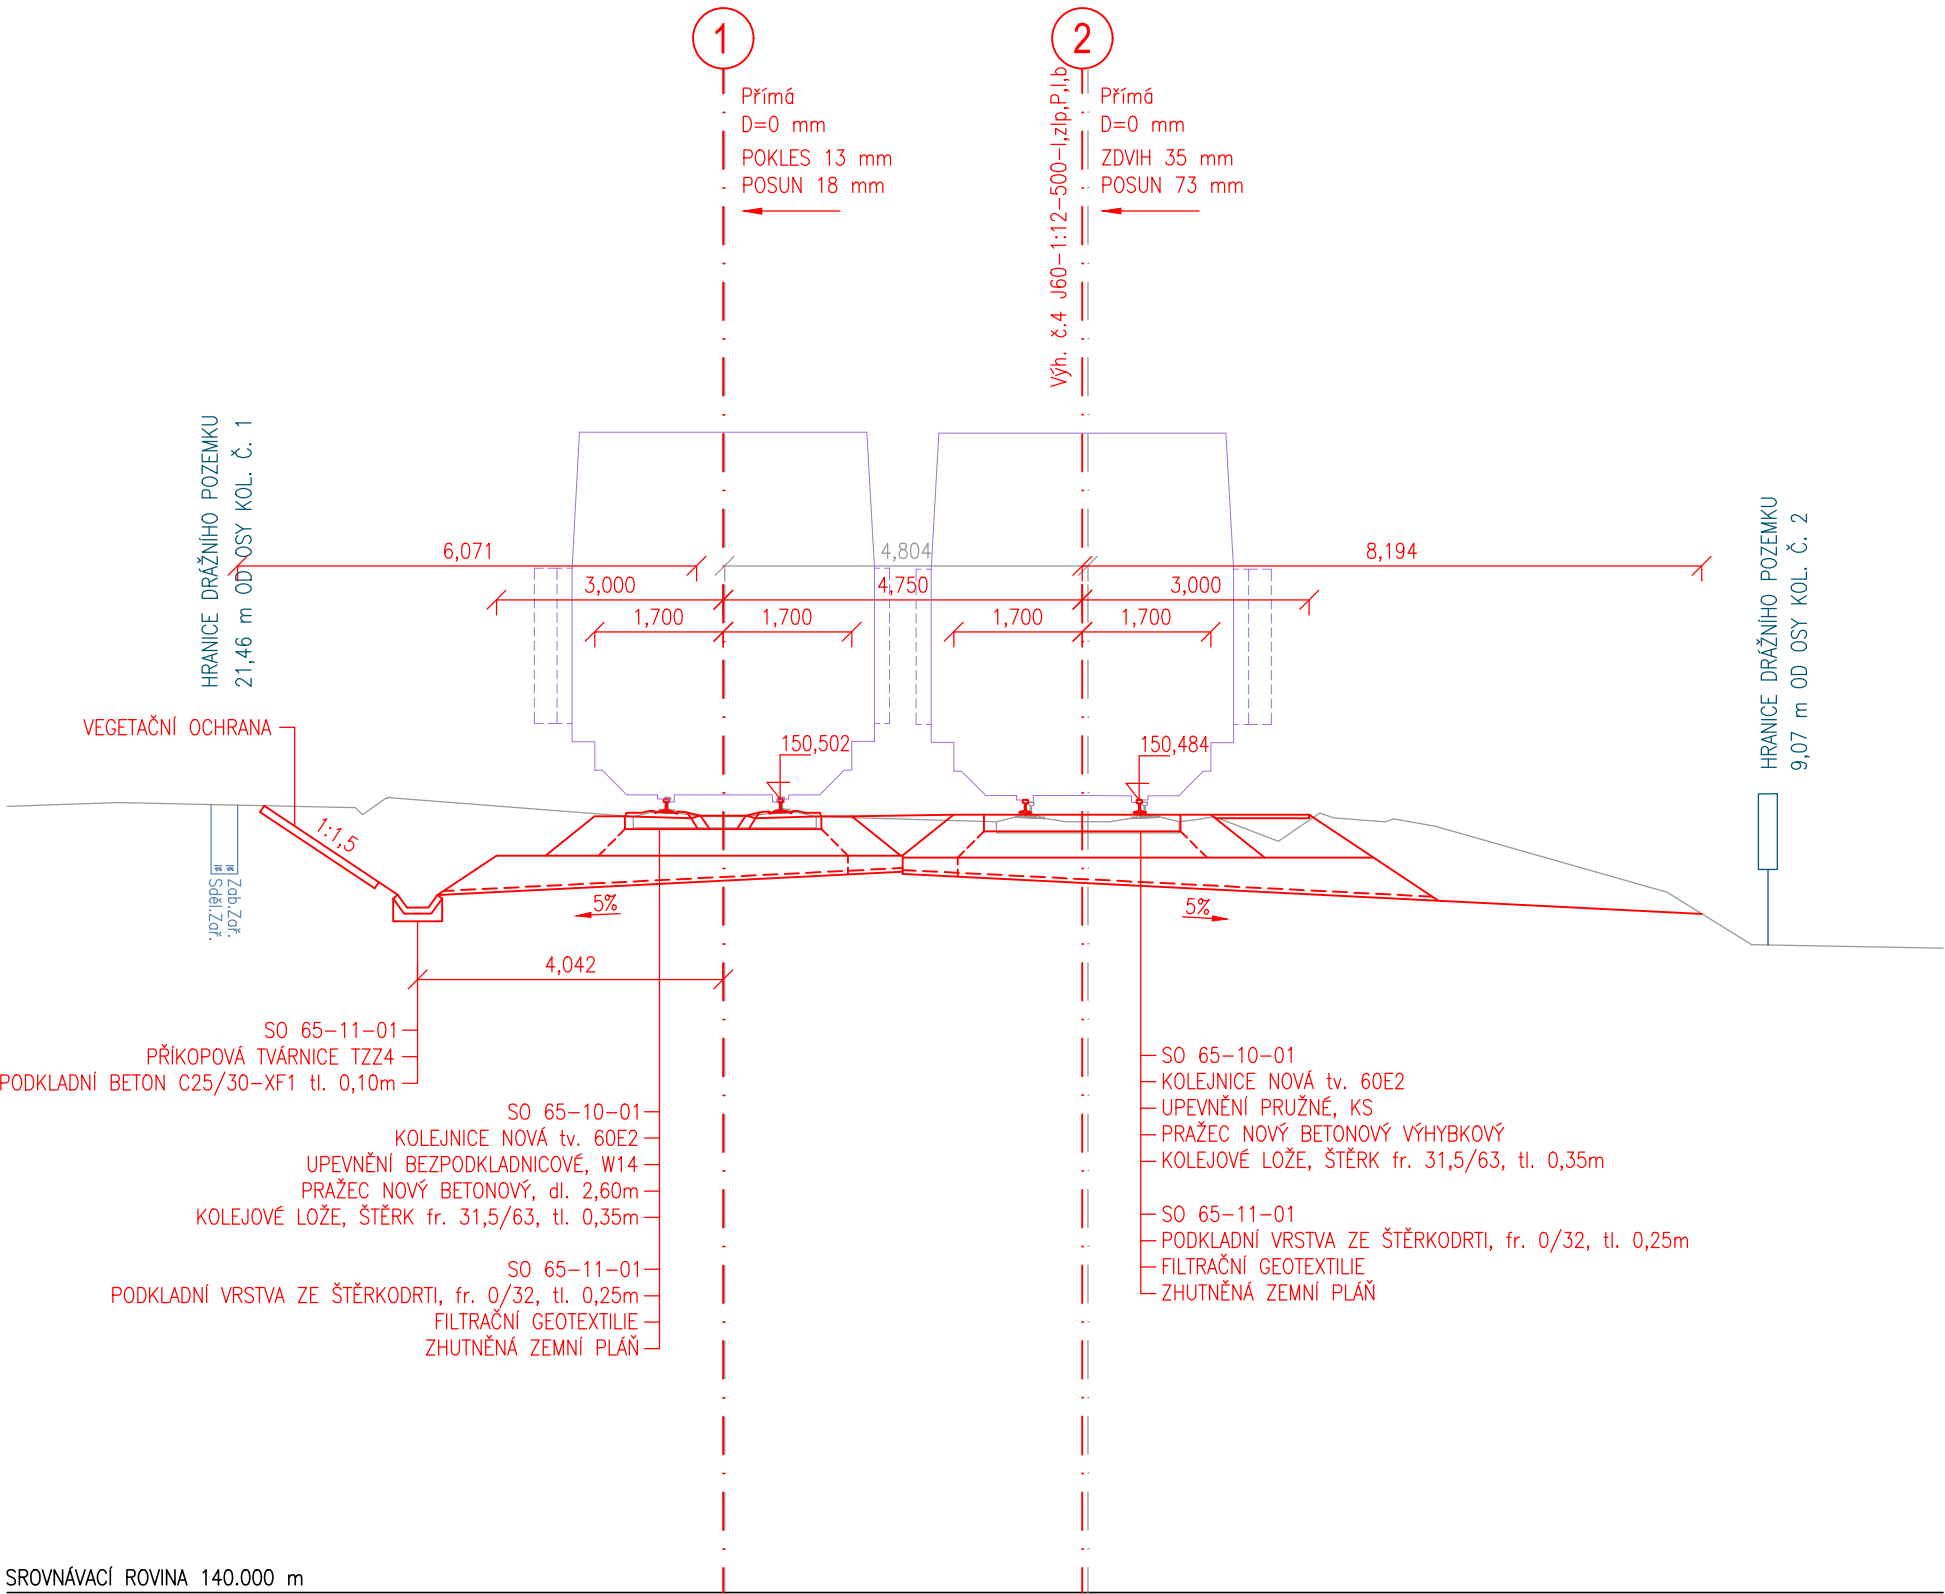

Operační program
Doprava






 
Evropská unie
Investice do vaší budoucnosti
Fond soudržnosti

Zpracování připomínek 02/2018

SO 65-10-01 Odb. Kalvárie, Železniční svršek
SO 65-11-01 Odb. Kalvárie, Železniční spodek

				číslo soupravy
2	01/2019	Změna kolejového řešení s ohledem na zavedení ETCS	Tomáš Jenčík	
1	02/2018	Dokumentace po zpracování připomínek	Tomáš Jenčík	
č. změny	datum	popis a zdůvodnění	podpis	

<div>Odpov. projektant stavby</div> <div></div> <div>Ing. David Růža</div>	<div></div>	<div>STRABAG Rail a.s.</div> <div>Železničářská 1385/29 400 03 Ústí nad Labem - Střekov tel.: +420 475 300 111 e-mail: projekt.ul@strabag.com</div>			
<div>Stavba</div> <div>Optimalizace traťového úseku Litoměřice d.n. (včetně) - Ústí n.L. Střekov (mimo)</div>	<div>Investor:</div> <div> <i>Správa železniční dopravní cesty</i></div> <table><tr><td>Stupeň</td><td>PD</td></tr><tr><td>Datum</td><td>01 / 2019</td></tr></table>	Stupeň	PD	Datum	01 / 2019
Stupeň	PD				
Datum	01 / 2019				

Odpovědný projektant:	Ing. Miroslav Novák		<div><div>SPOL. S R. O.</div><div>Žukovova 79/60, 400 03 Ústí nad Labem projekce@progi.cz Tel: 411 198 004</div></div>		
Vypracoval:	Tomáš Jenčík				
Kontroloval:	Ing. Miroslav Novák				
Objednatel: Správa železniční dopravní cesty, státní organizace Stavební správa západ, Sokolovská 278/1955, 190 00 Praha 9					
<div>Stavba:</div> <div>Optimalizace traťového úseku</div> <div>Litoměřice d.n. (včetně) - Ústí n.L. Střekov (mimo)</div> <div>PŘÍČNÝ ŘEZ km 417,900</div>			Číslo projektu:	02 / 2017	
			Datum:	01 / 2019	
			Stupeň:	PD	
			Měřítko:	1 : 100	
			Část:	Číslo výkresu:	
			E.1.1	4.15	