



PŘÍČNÉ ŘEZY km 418,100 - km 418,685
MĚŘITKO 1 : 100


PŘÍČNÝ ŘEZ v km 418,100

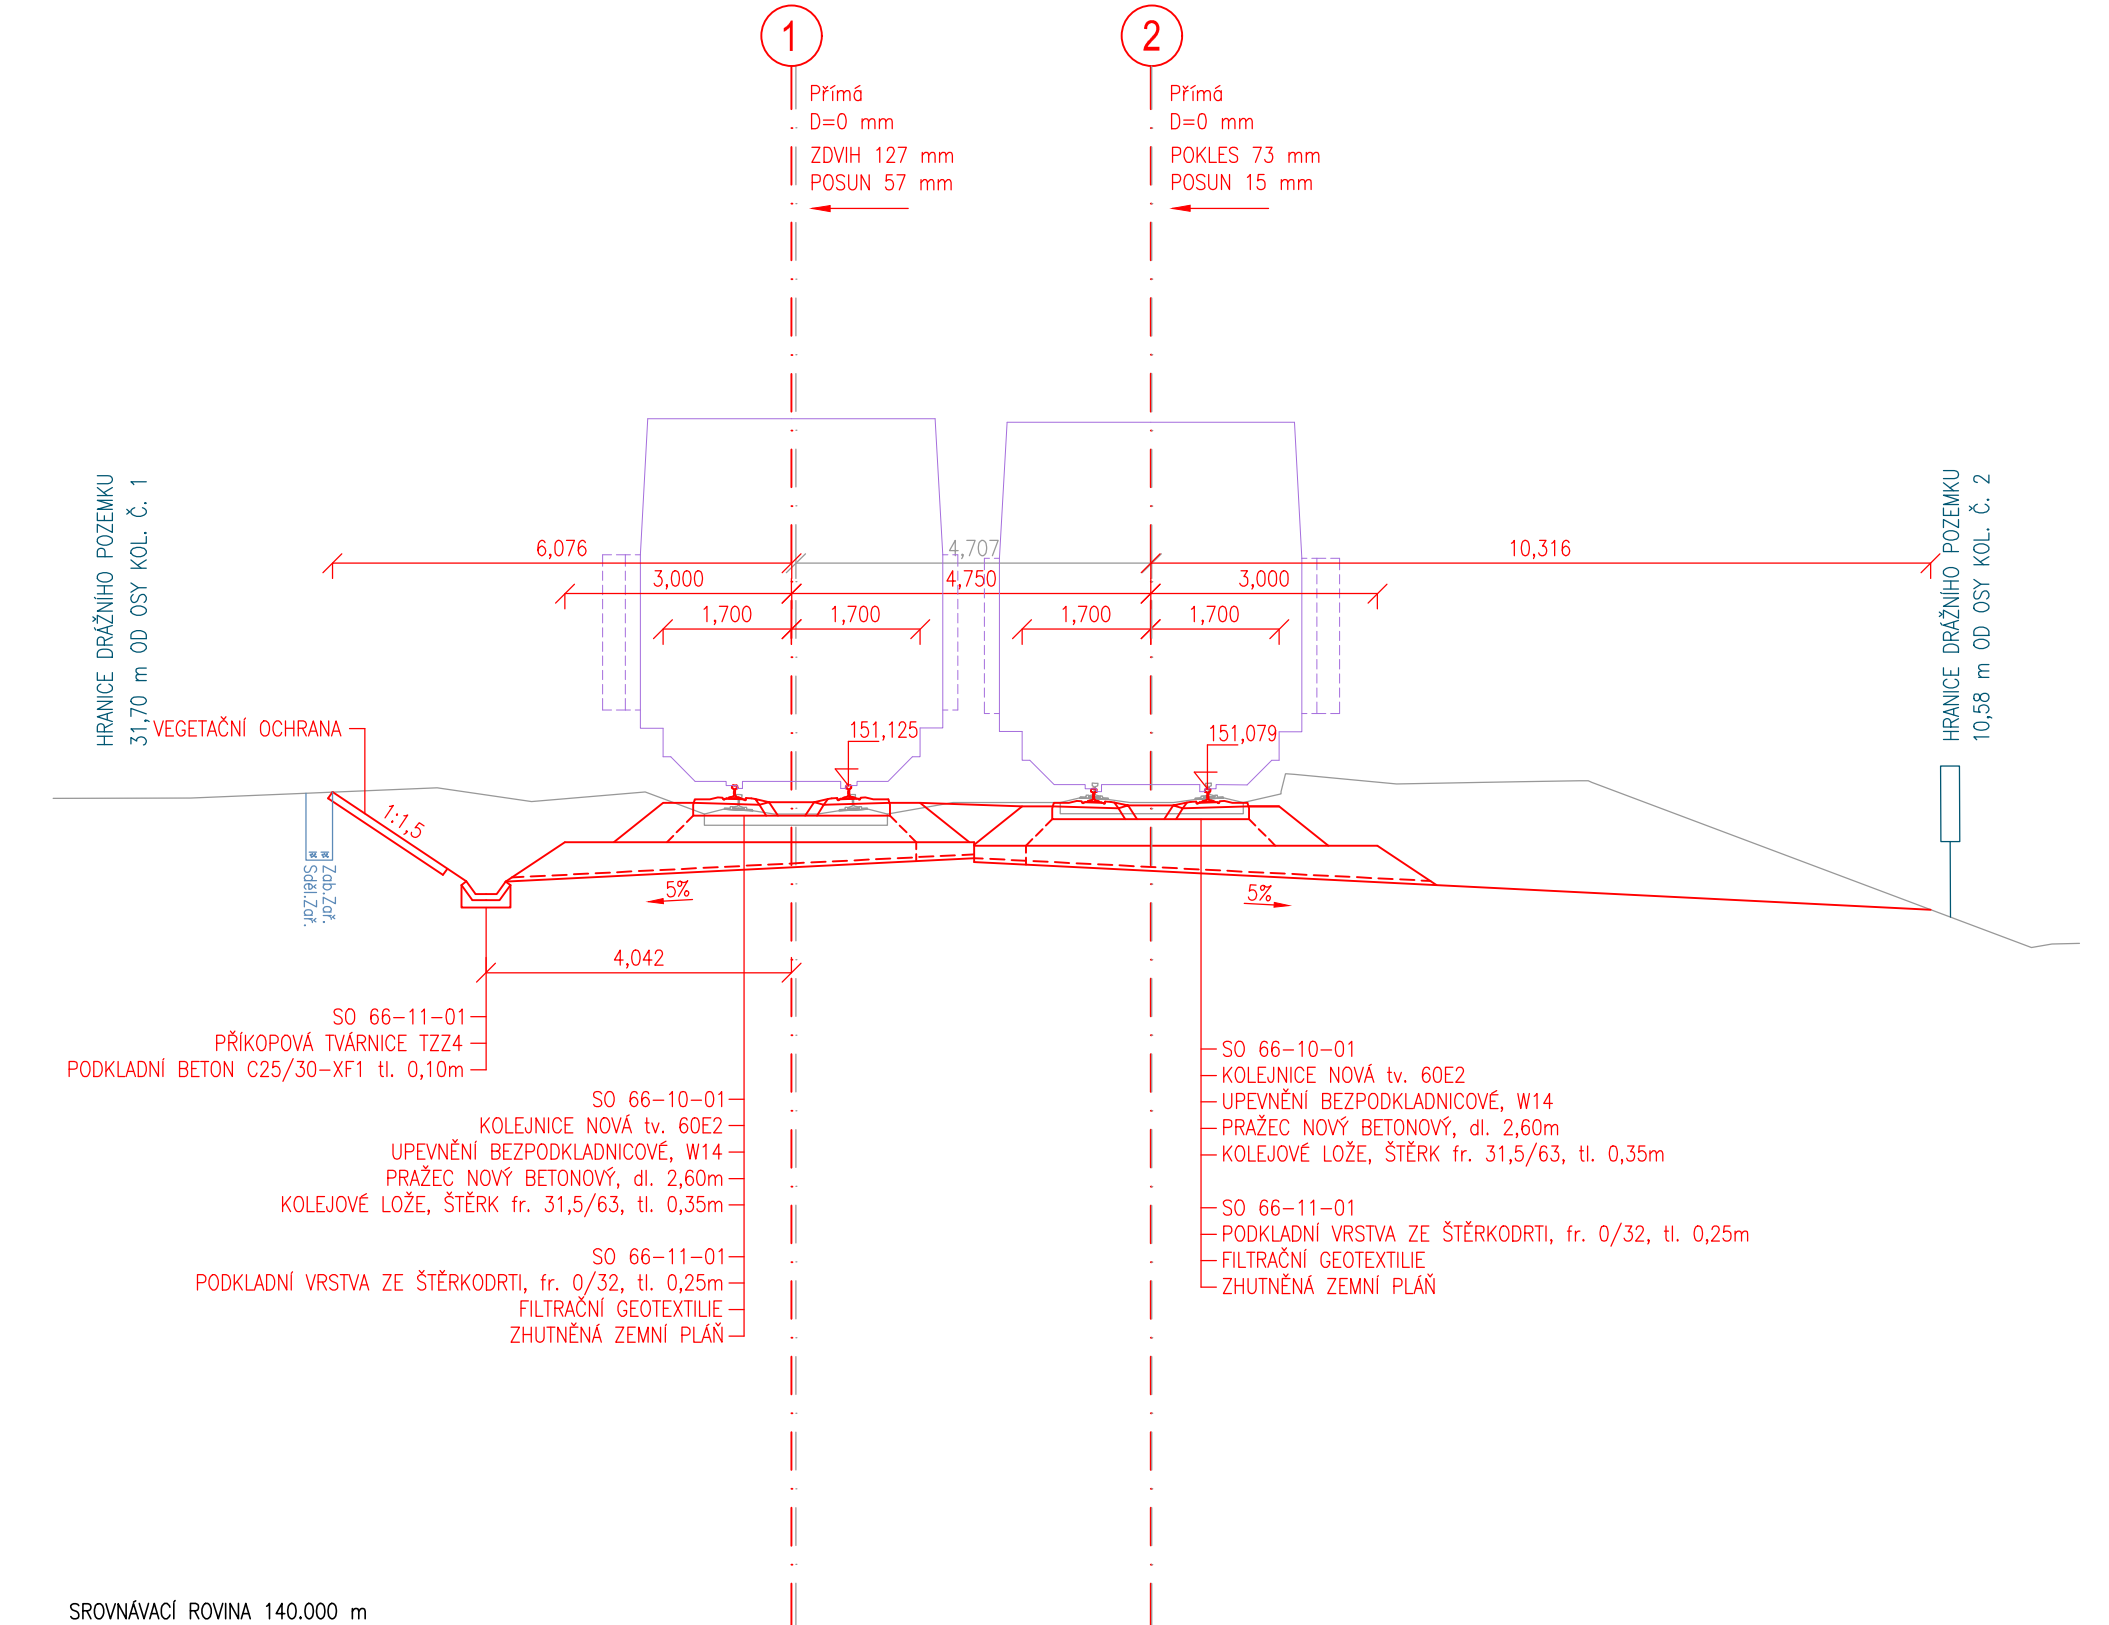


PŘÍČNÝ ŘEZ v km 418,200 - ZAST. LIBOCHOVANY

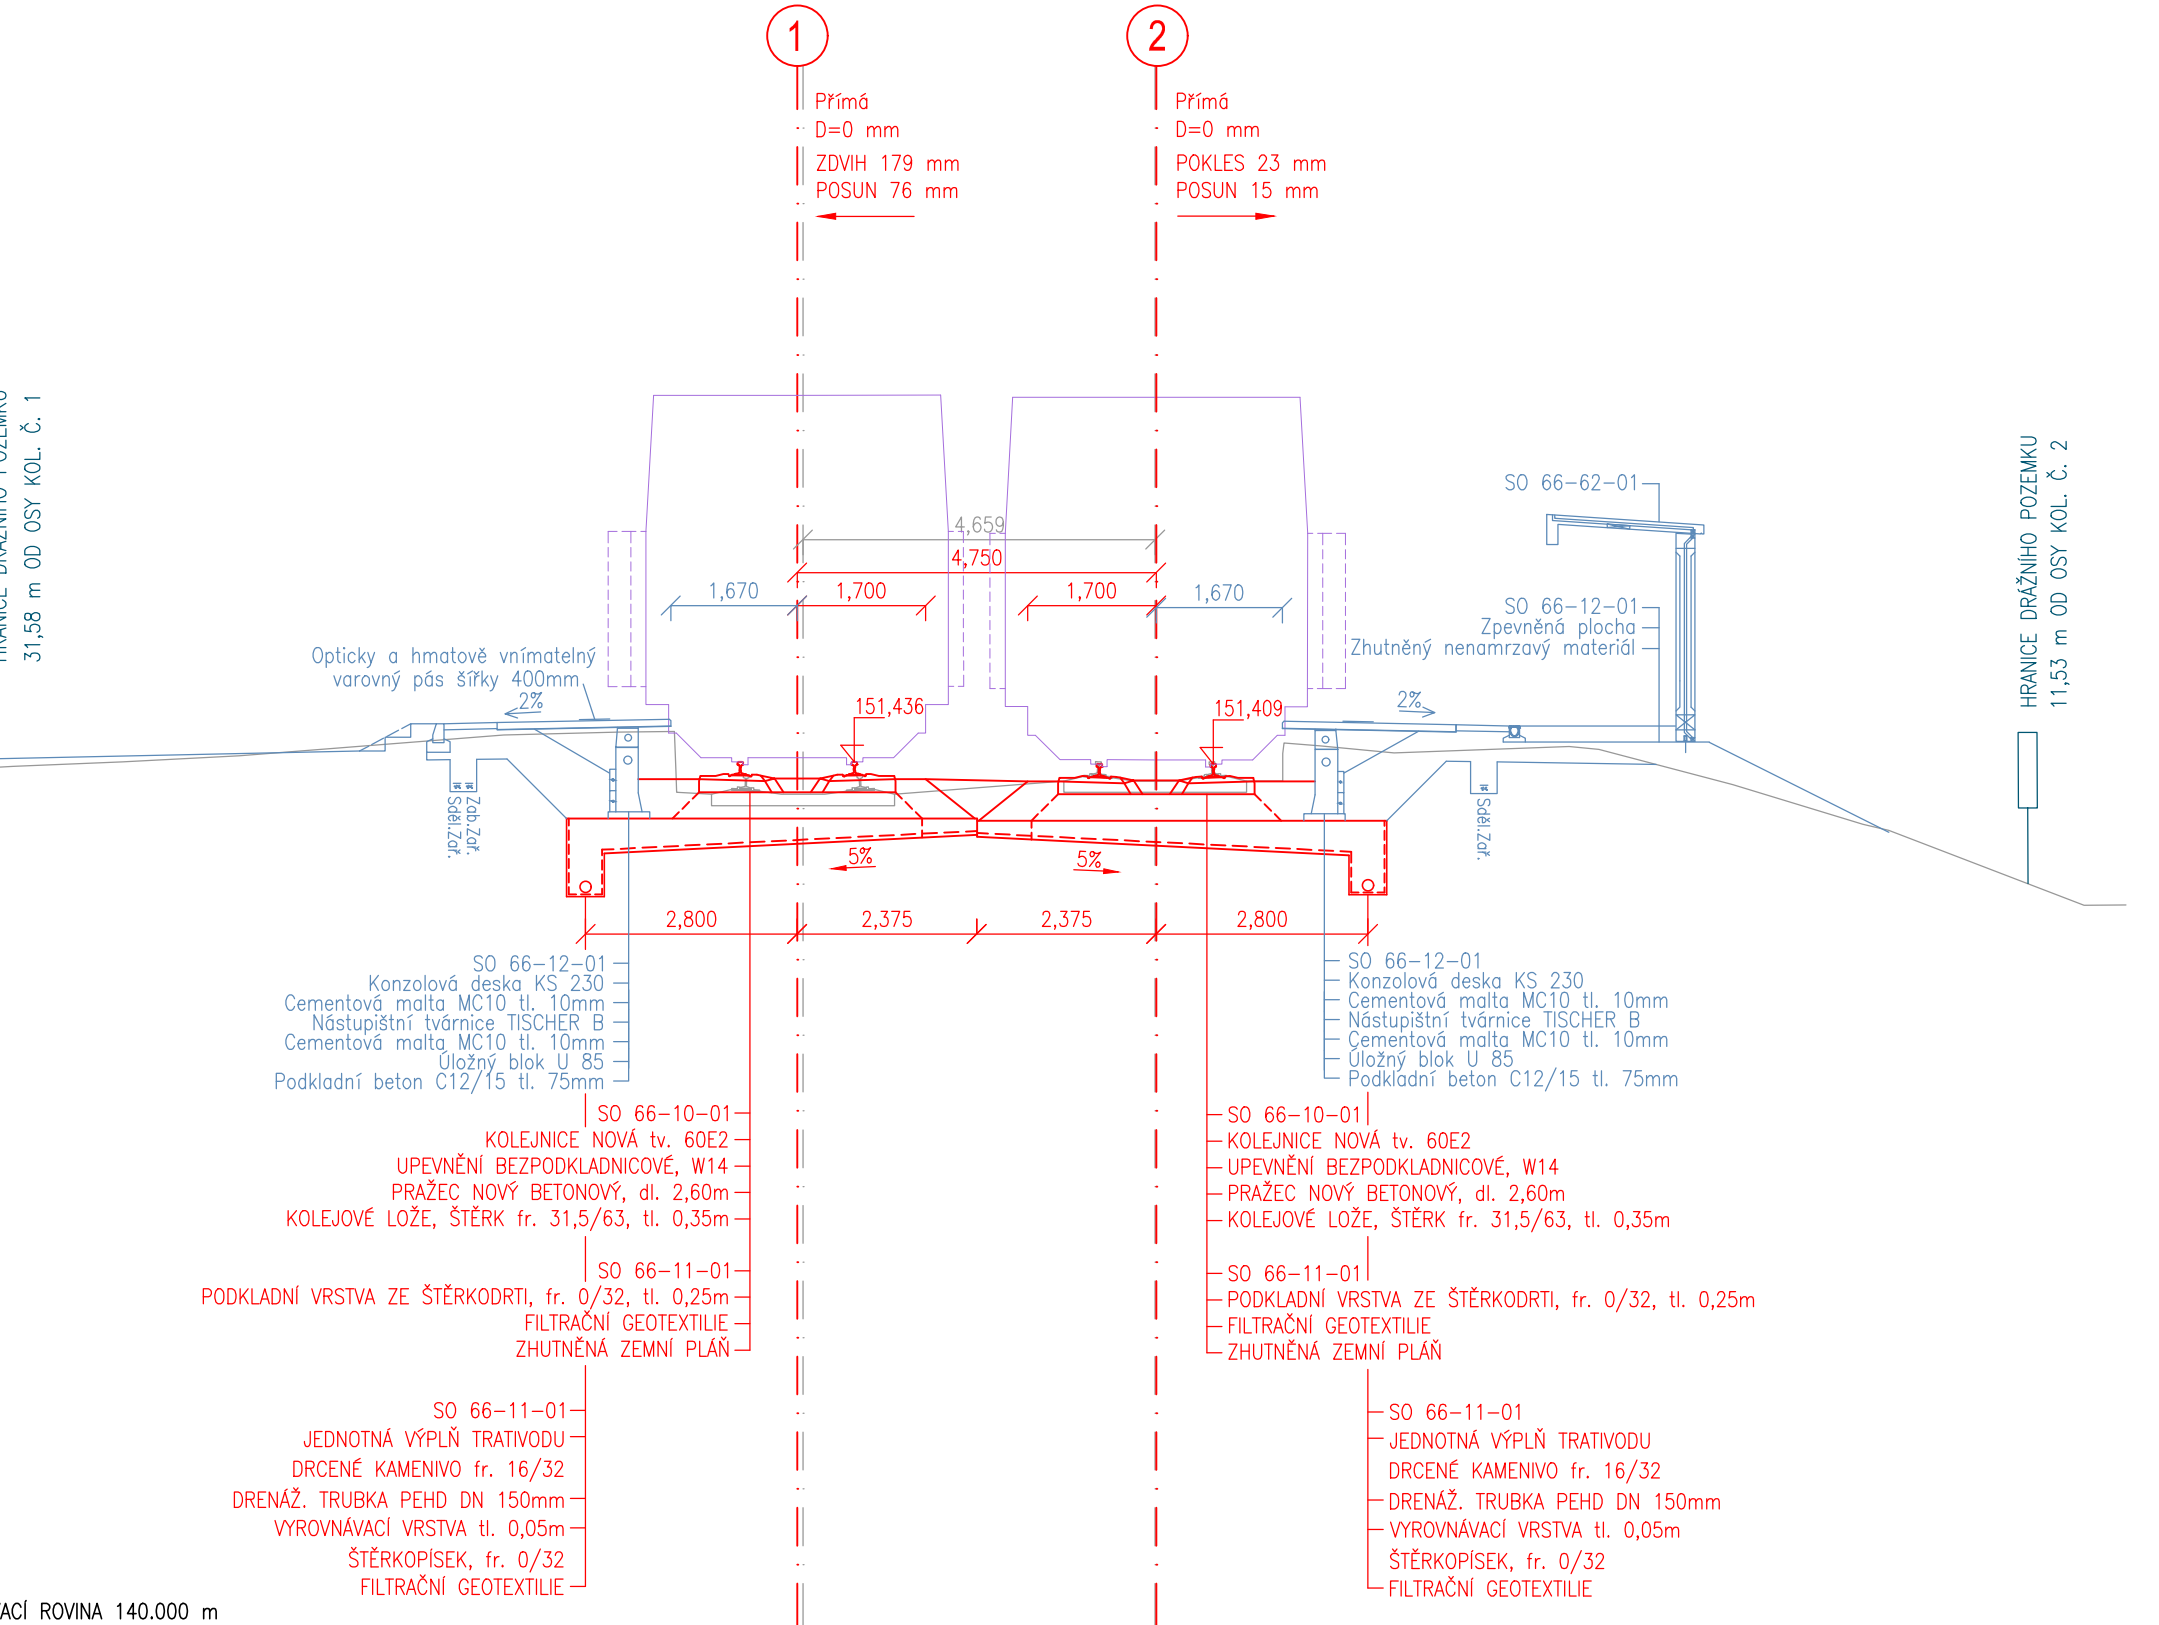

PŘÍČNÝ ŘEZ v km 418,400

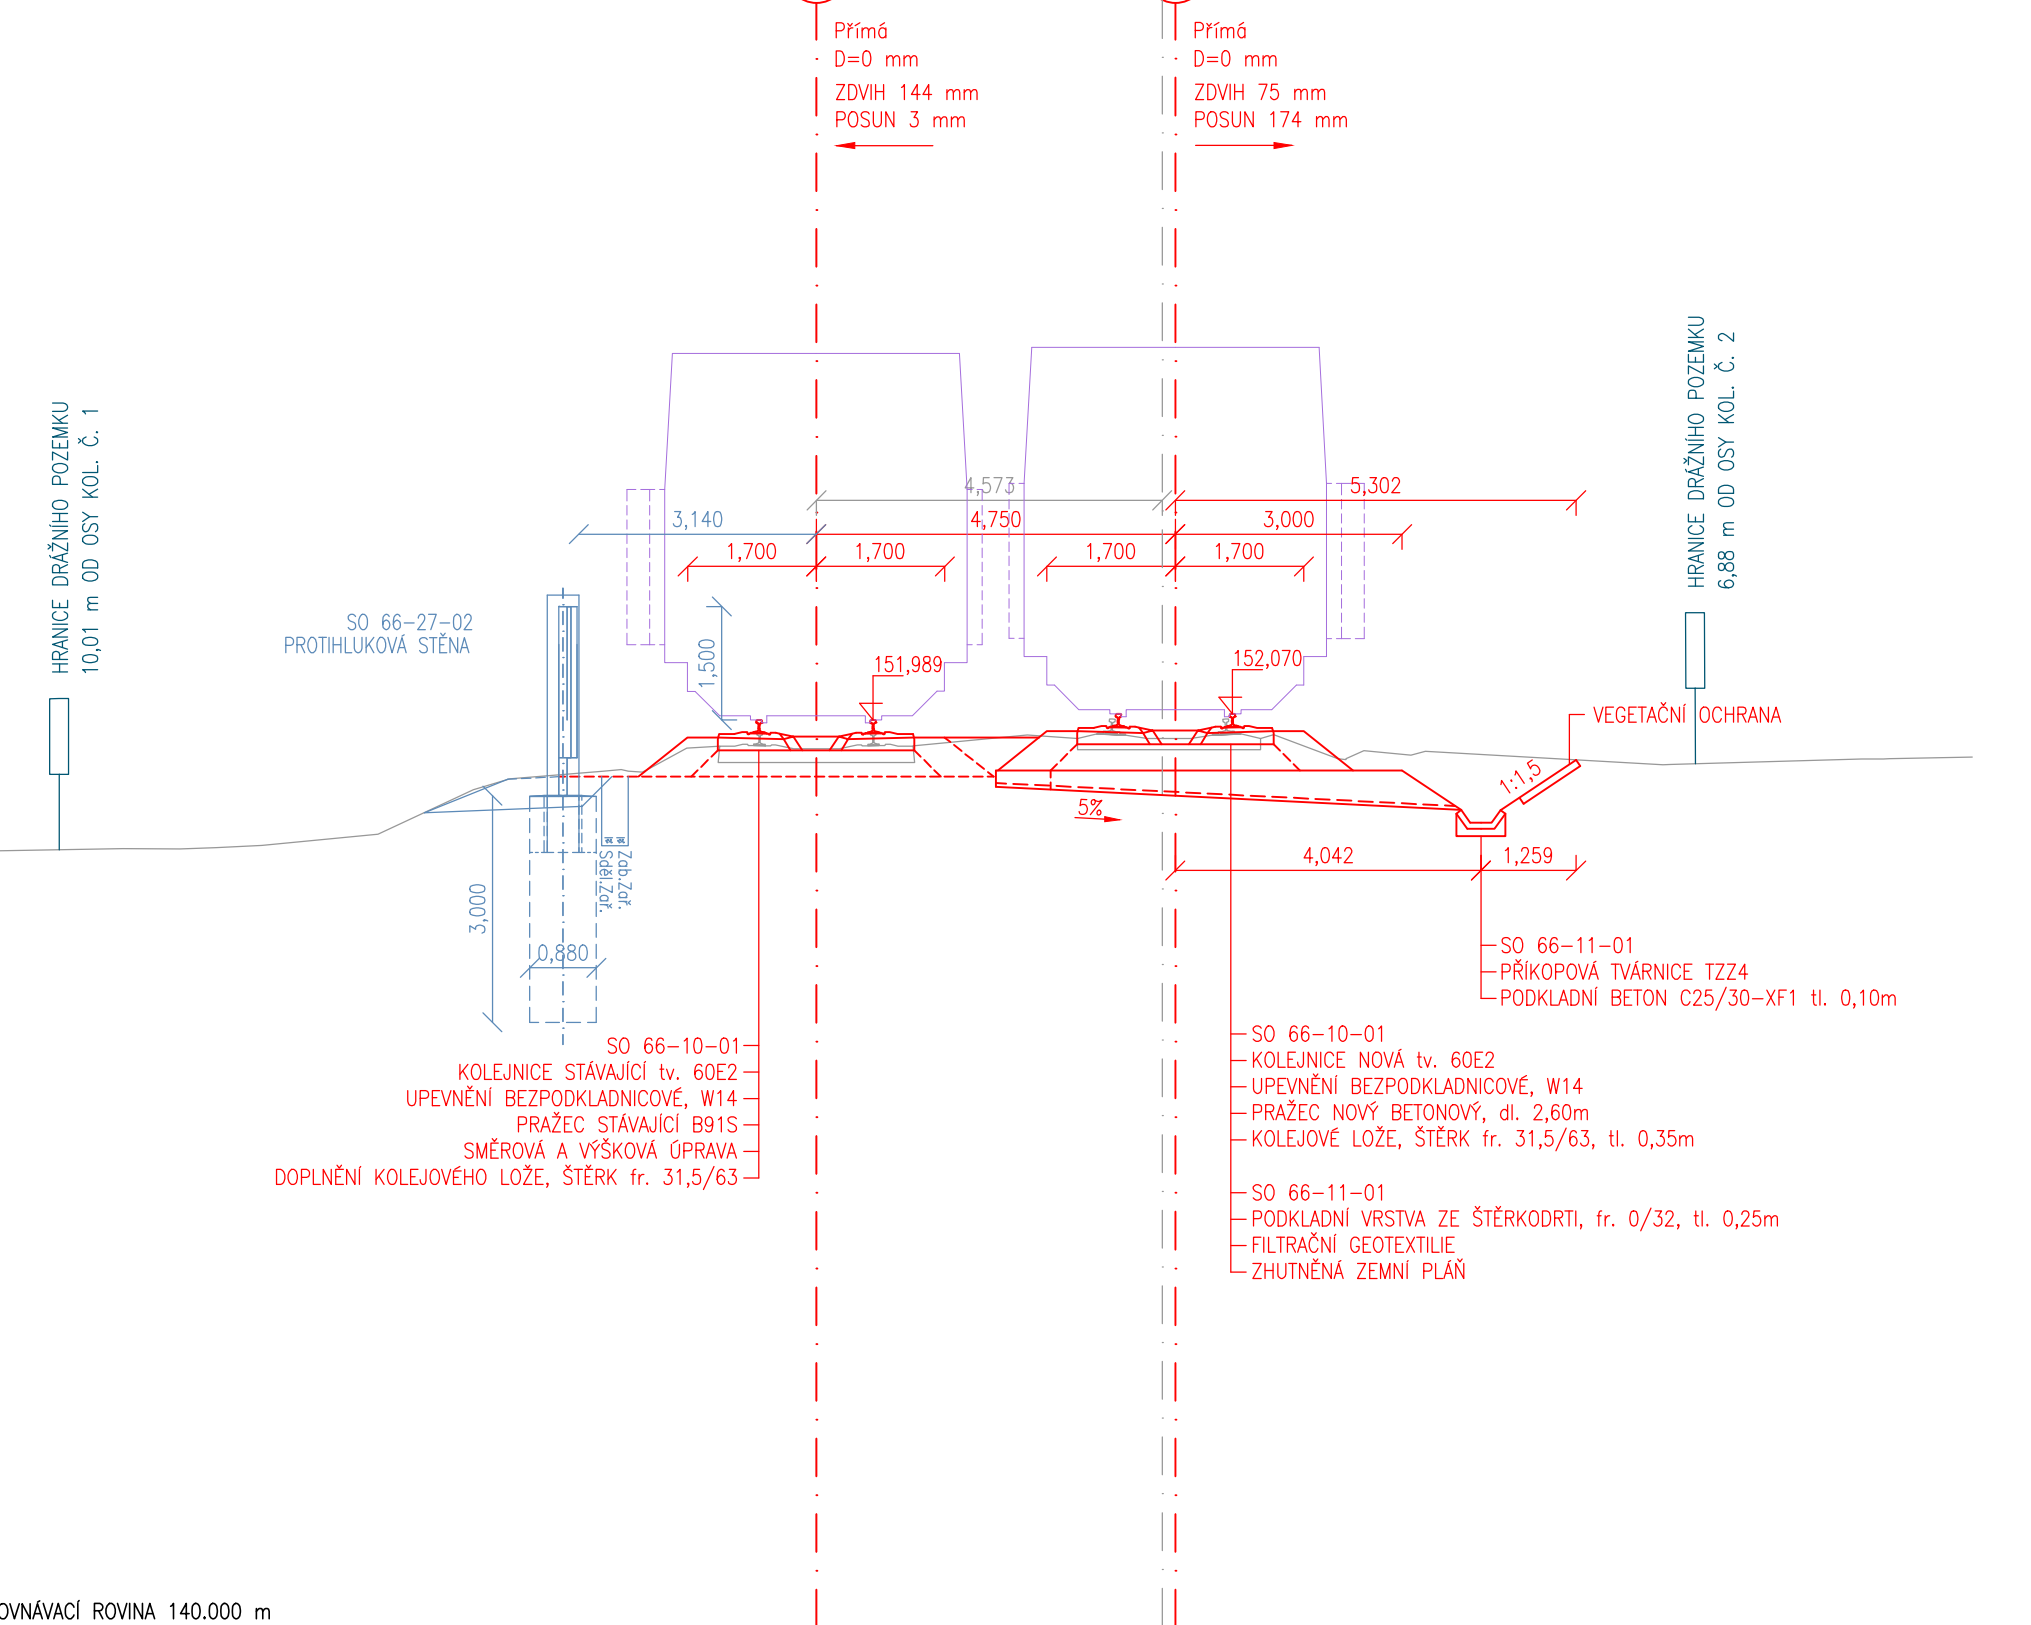

PŘÍČNÝ ŘEZ v km 418,685

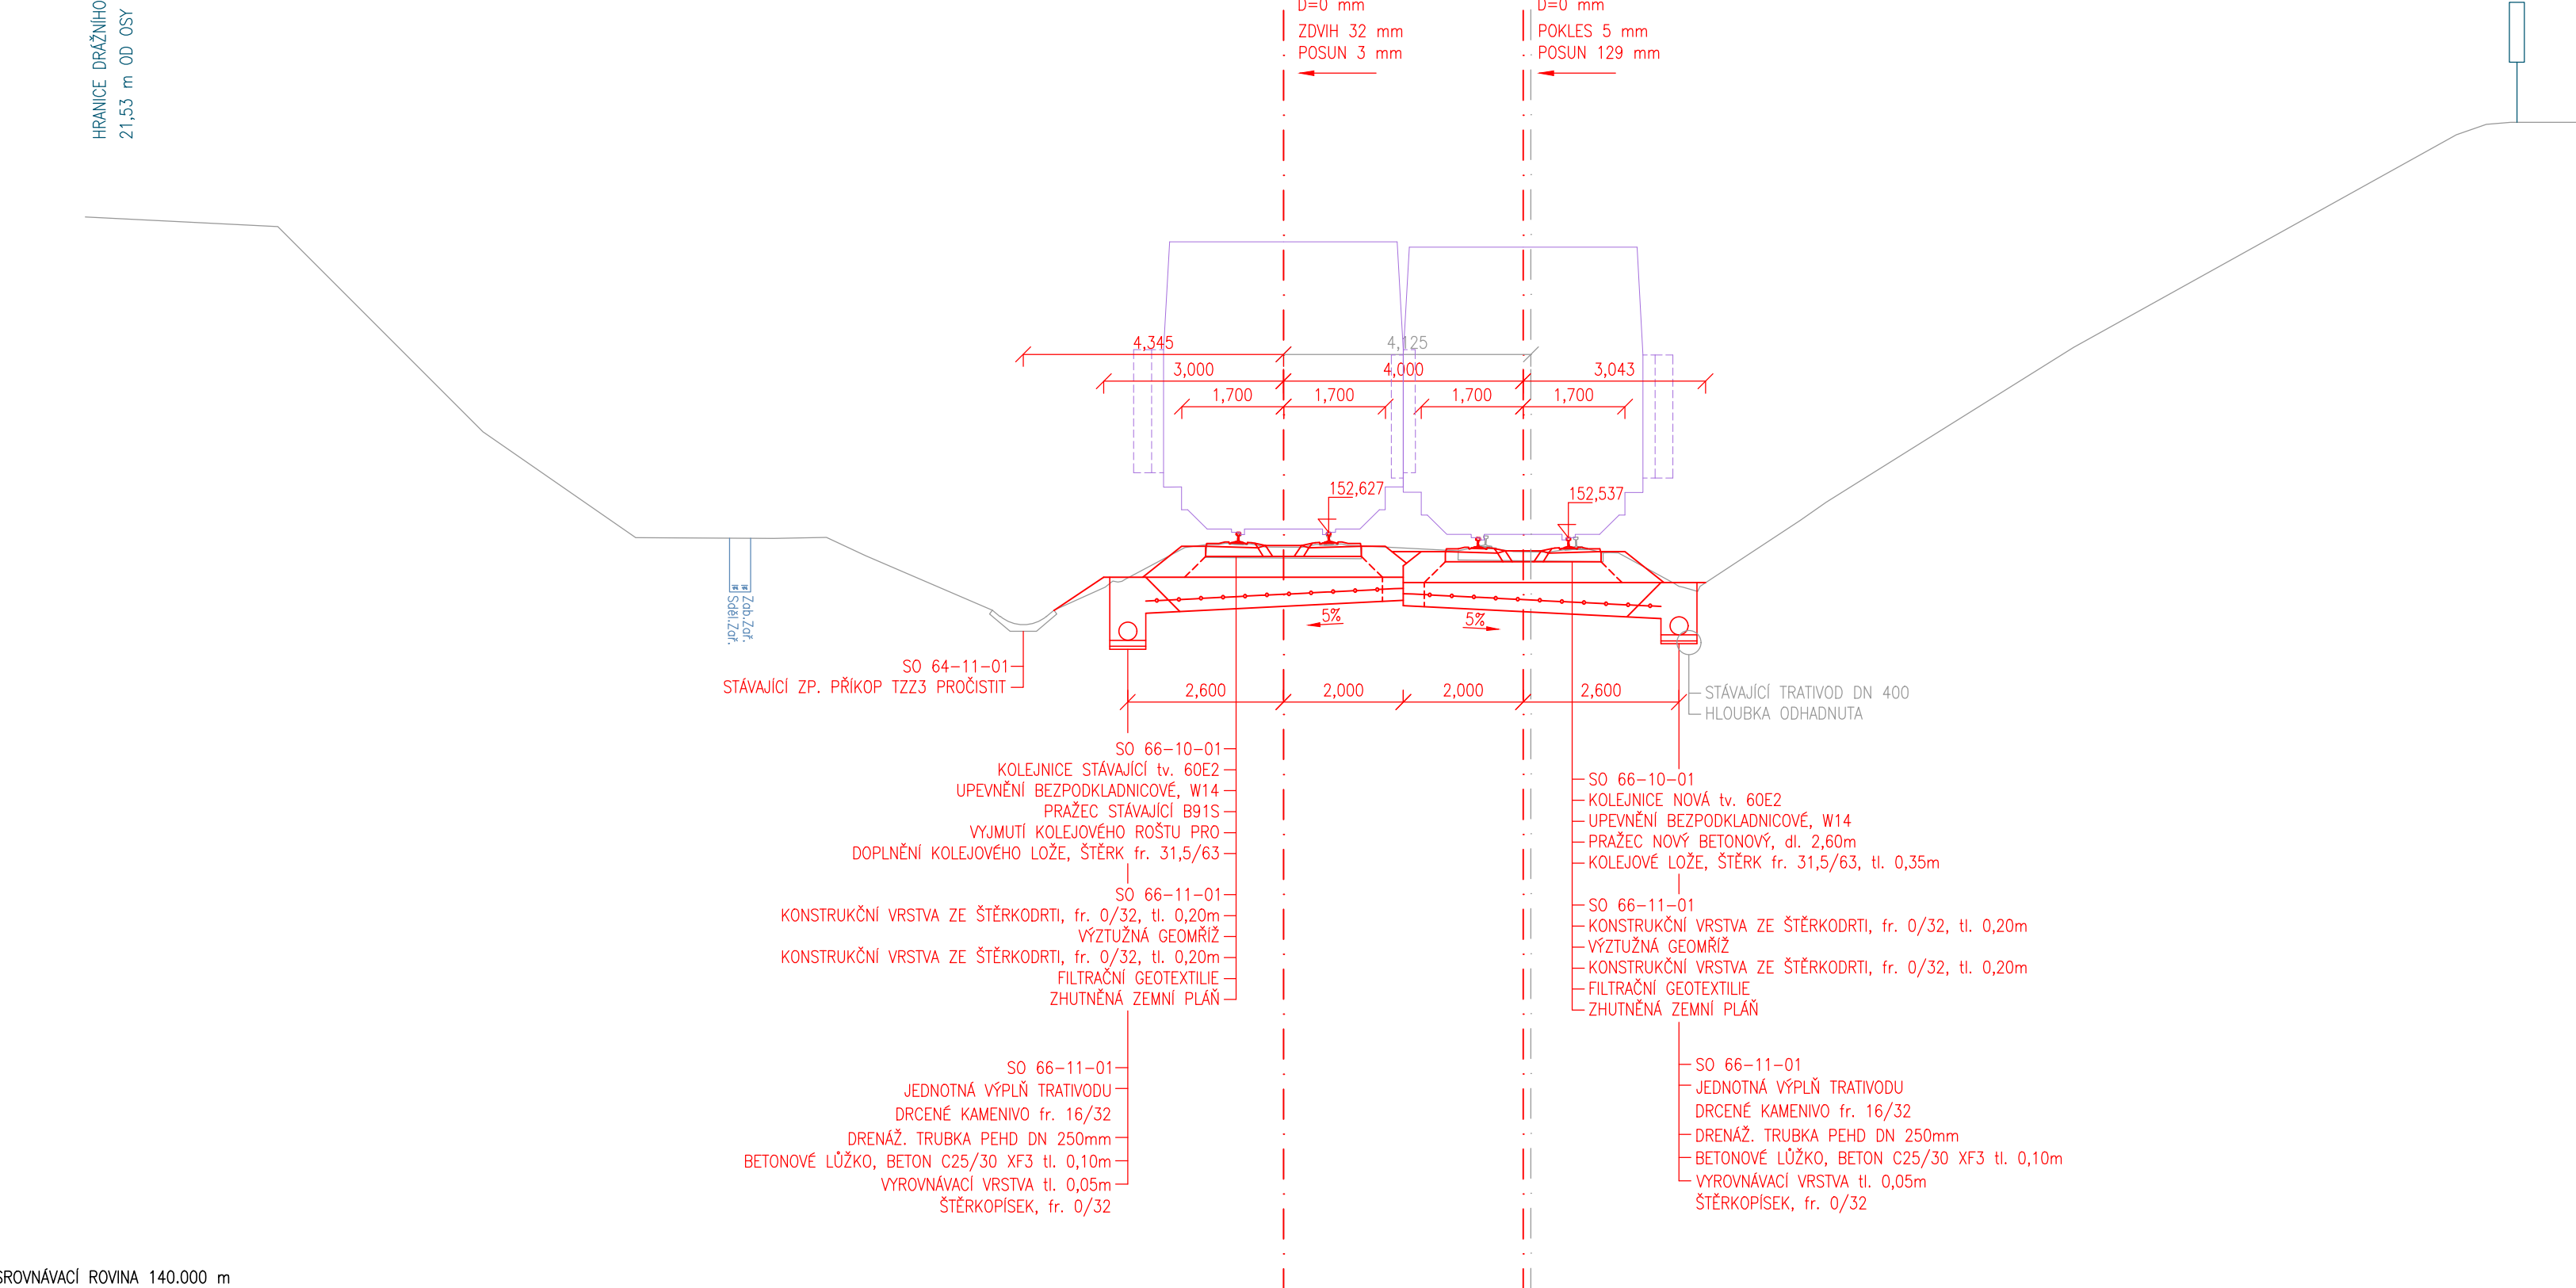

Zpracování připomínek 02/2018

SO 66-10-01 Odb. Kalvárie - Sebuzzin, Železniční svršek
SO 66-11-01 Odb. Kalvárie - Sebuzzin, Železniční spodek

č. změny	datum	popis a zdůvodnění	podpis	číslo soupravy
2	01/2019	Změna kolejového řešení s ohledem na zavedení ETCS	Tomáš Jenčík	
1	02/2018	Dokumentace po zpracování připomínek	Tomáš Jenčík	

Odpov. projektant stavby
D. Růža
Ing. David Růža

STRABAG
Železničářská 1385/29
400 03 Ústí nad Labem - Střekov
tel.: +420 475 300 111
e-mail: projekt.ul@strabag.com

Investor:
SZDC
Správa železniční dopravní cesty

Stavba
**Optimalizace traťového úseku
Litoměřice d.n. (včetně) - Ústí n.L. Střekov (mimo)**

Stupeň
PD
Datum
01 / 2019

Odpovědný projektant:	Ing. Miroslav Novák	<i>M. Novák</i>	PROGI SPOL. S R. O.
Vypracoval:	Tomáš Jenčík		
Kontroloval:	Ing. Miroslav Novák	<i>M. Novák</i>	
Objednatel:	Správa železniční dopravní cesty, státní organizace Stavební správa západ, Sokolovská 278/1955, 190 00 Praha 9		
Stavba:	Optimalizace traťového úseku Litoměřice d.n. (včetně) - Ústí n.L. Střekov (mimo)		
Číslo projektu:	02 / 2017		
Datum:	01 / 2019		
Stupeň:	PD		
Měřítko:	1 : 100		
Část:	E.1.1		
Číslo výkresu:	4.16		