



PŘÍČNÉ ŘEZY km 418,750 - km 418,850
MĚŘITKO 1 : 100
PŘÍČNÝ ŘEZ v km 418,750

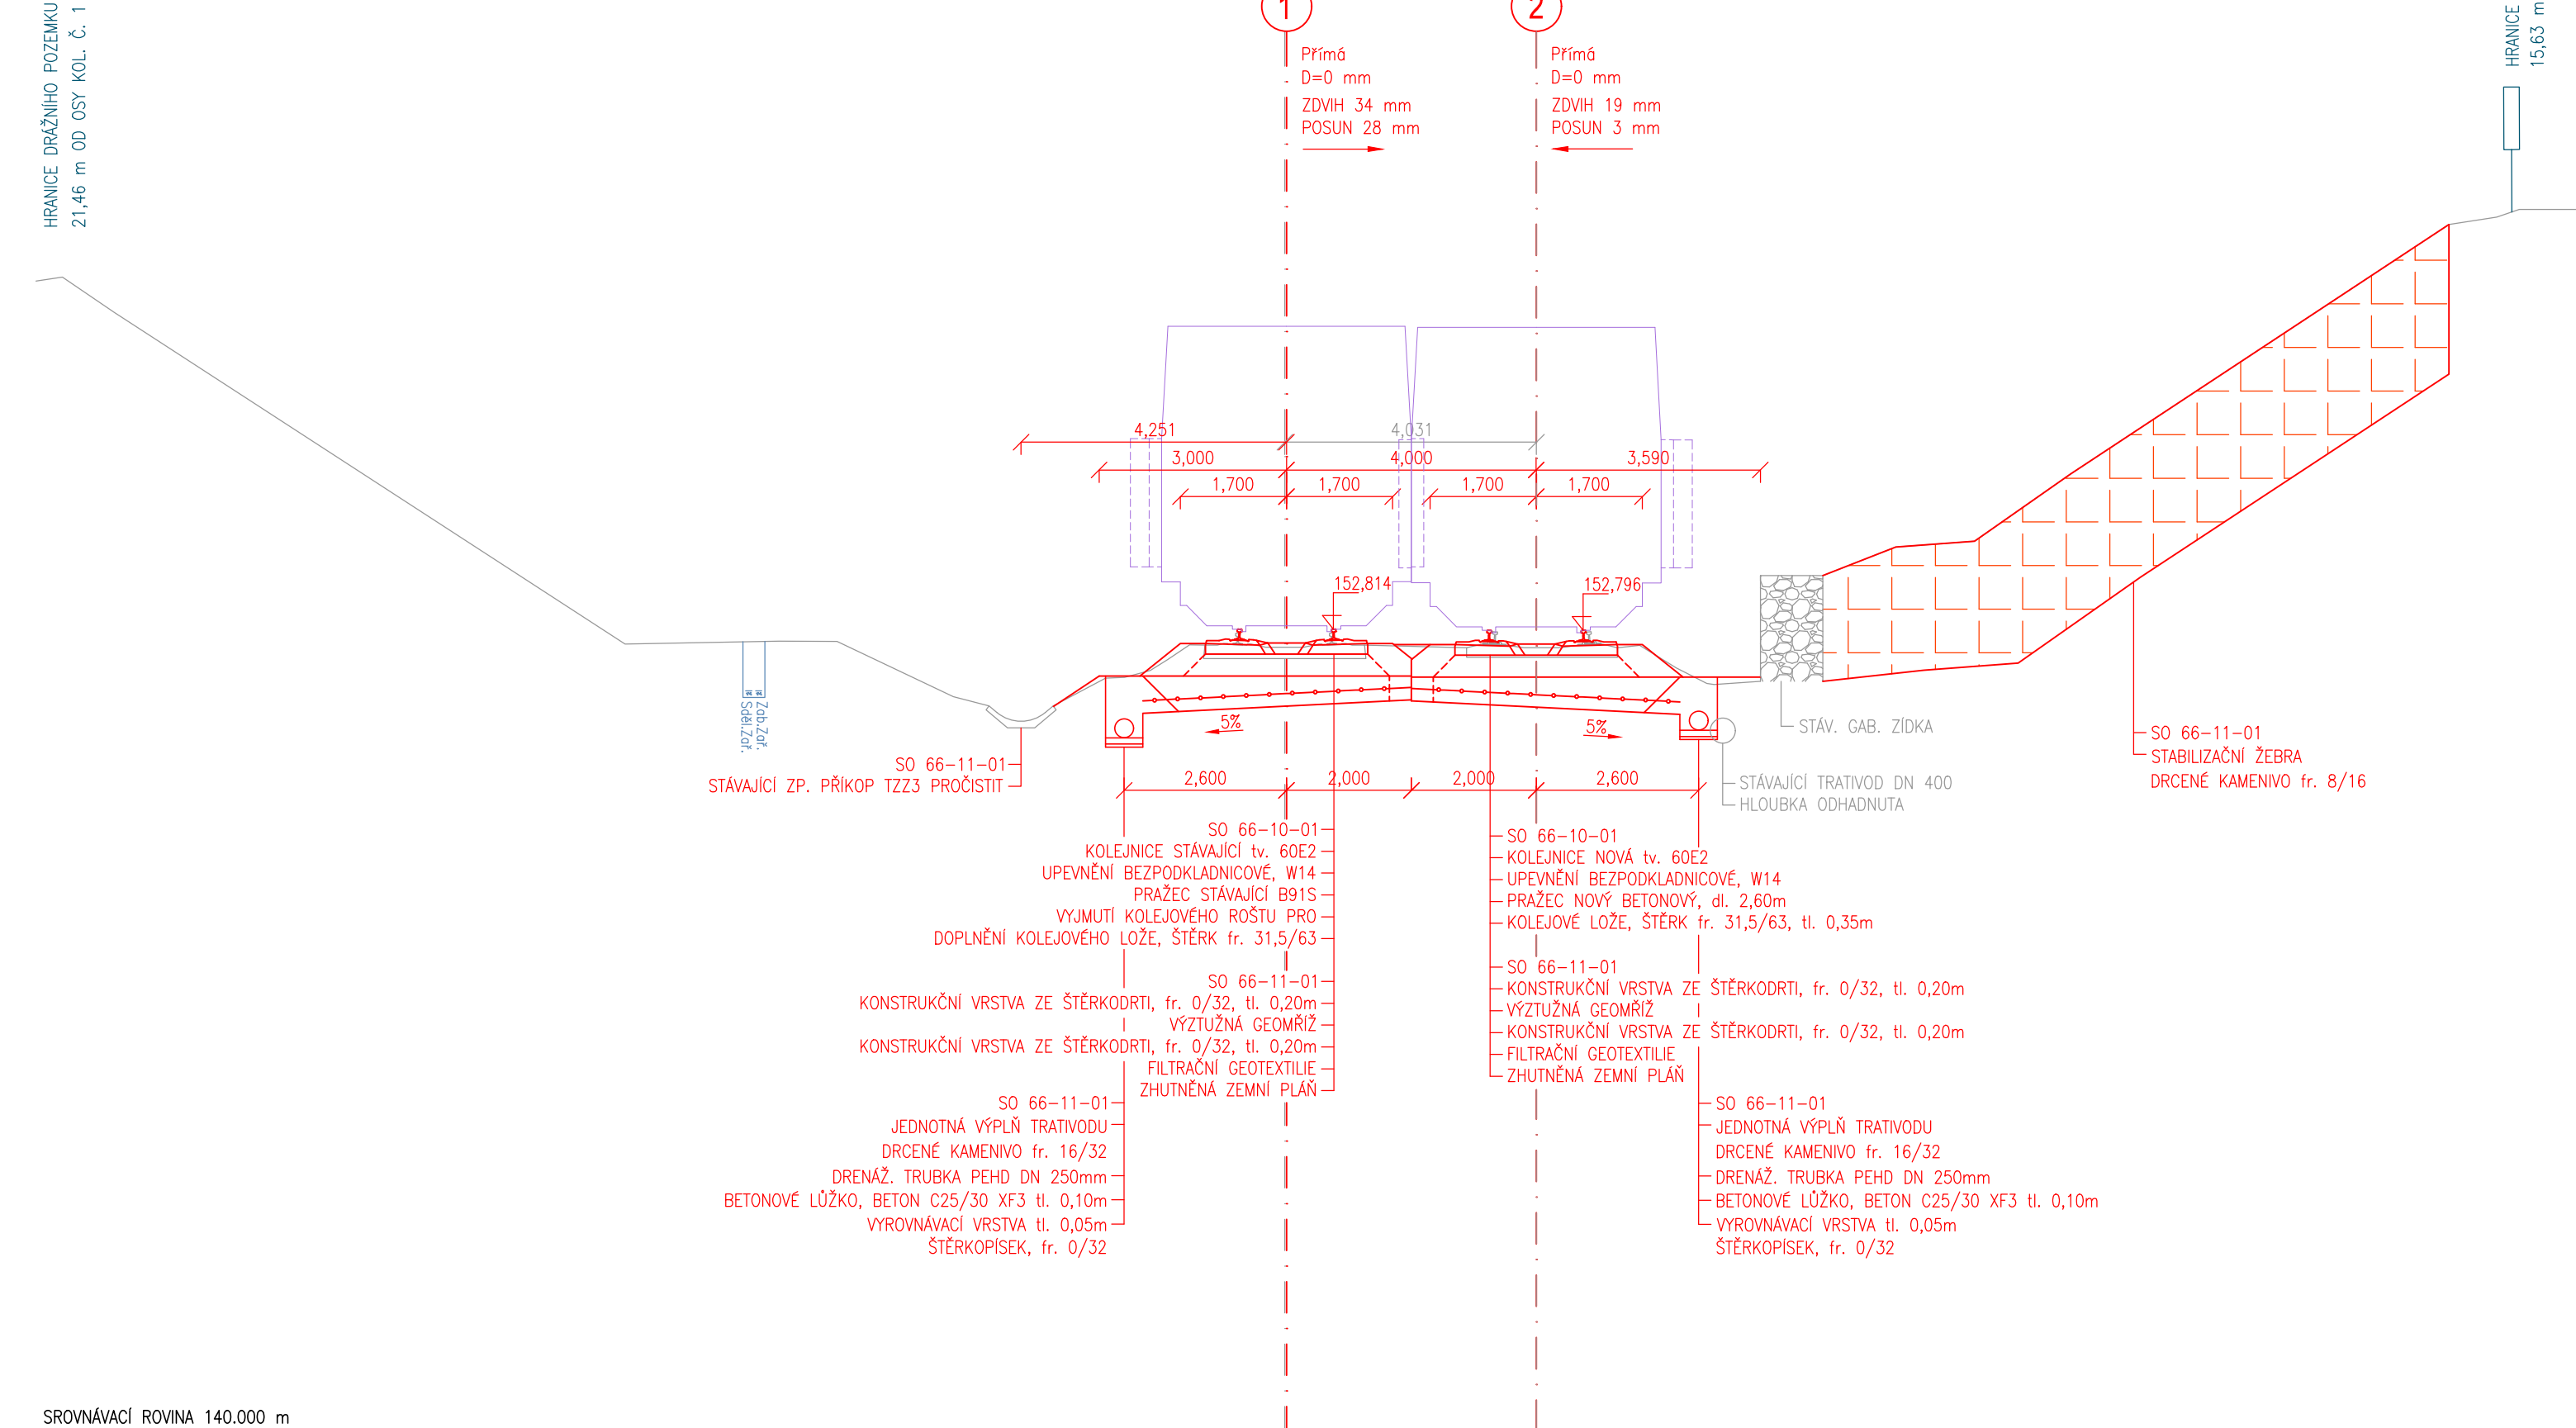


PŘÍČNÝ ŘEZ v km 418,850

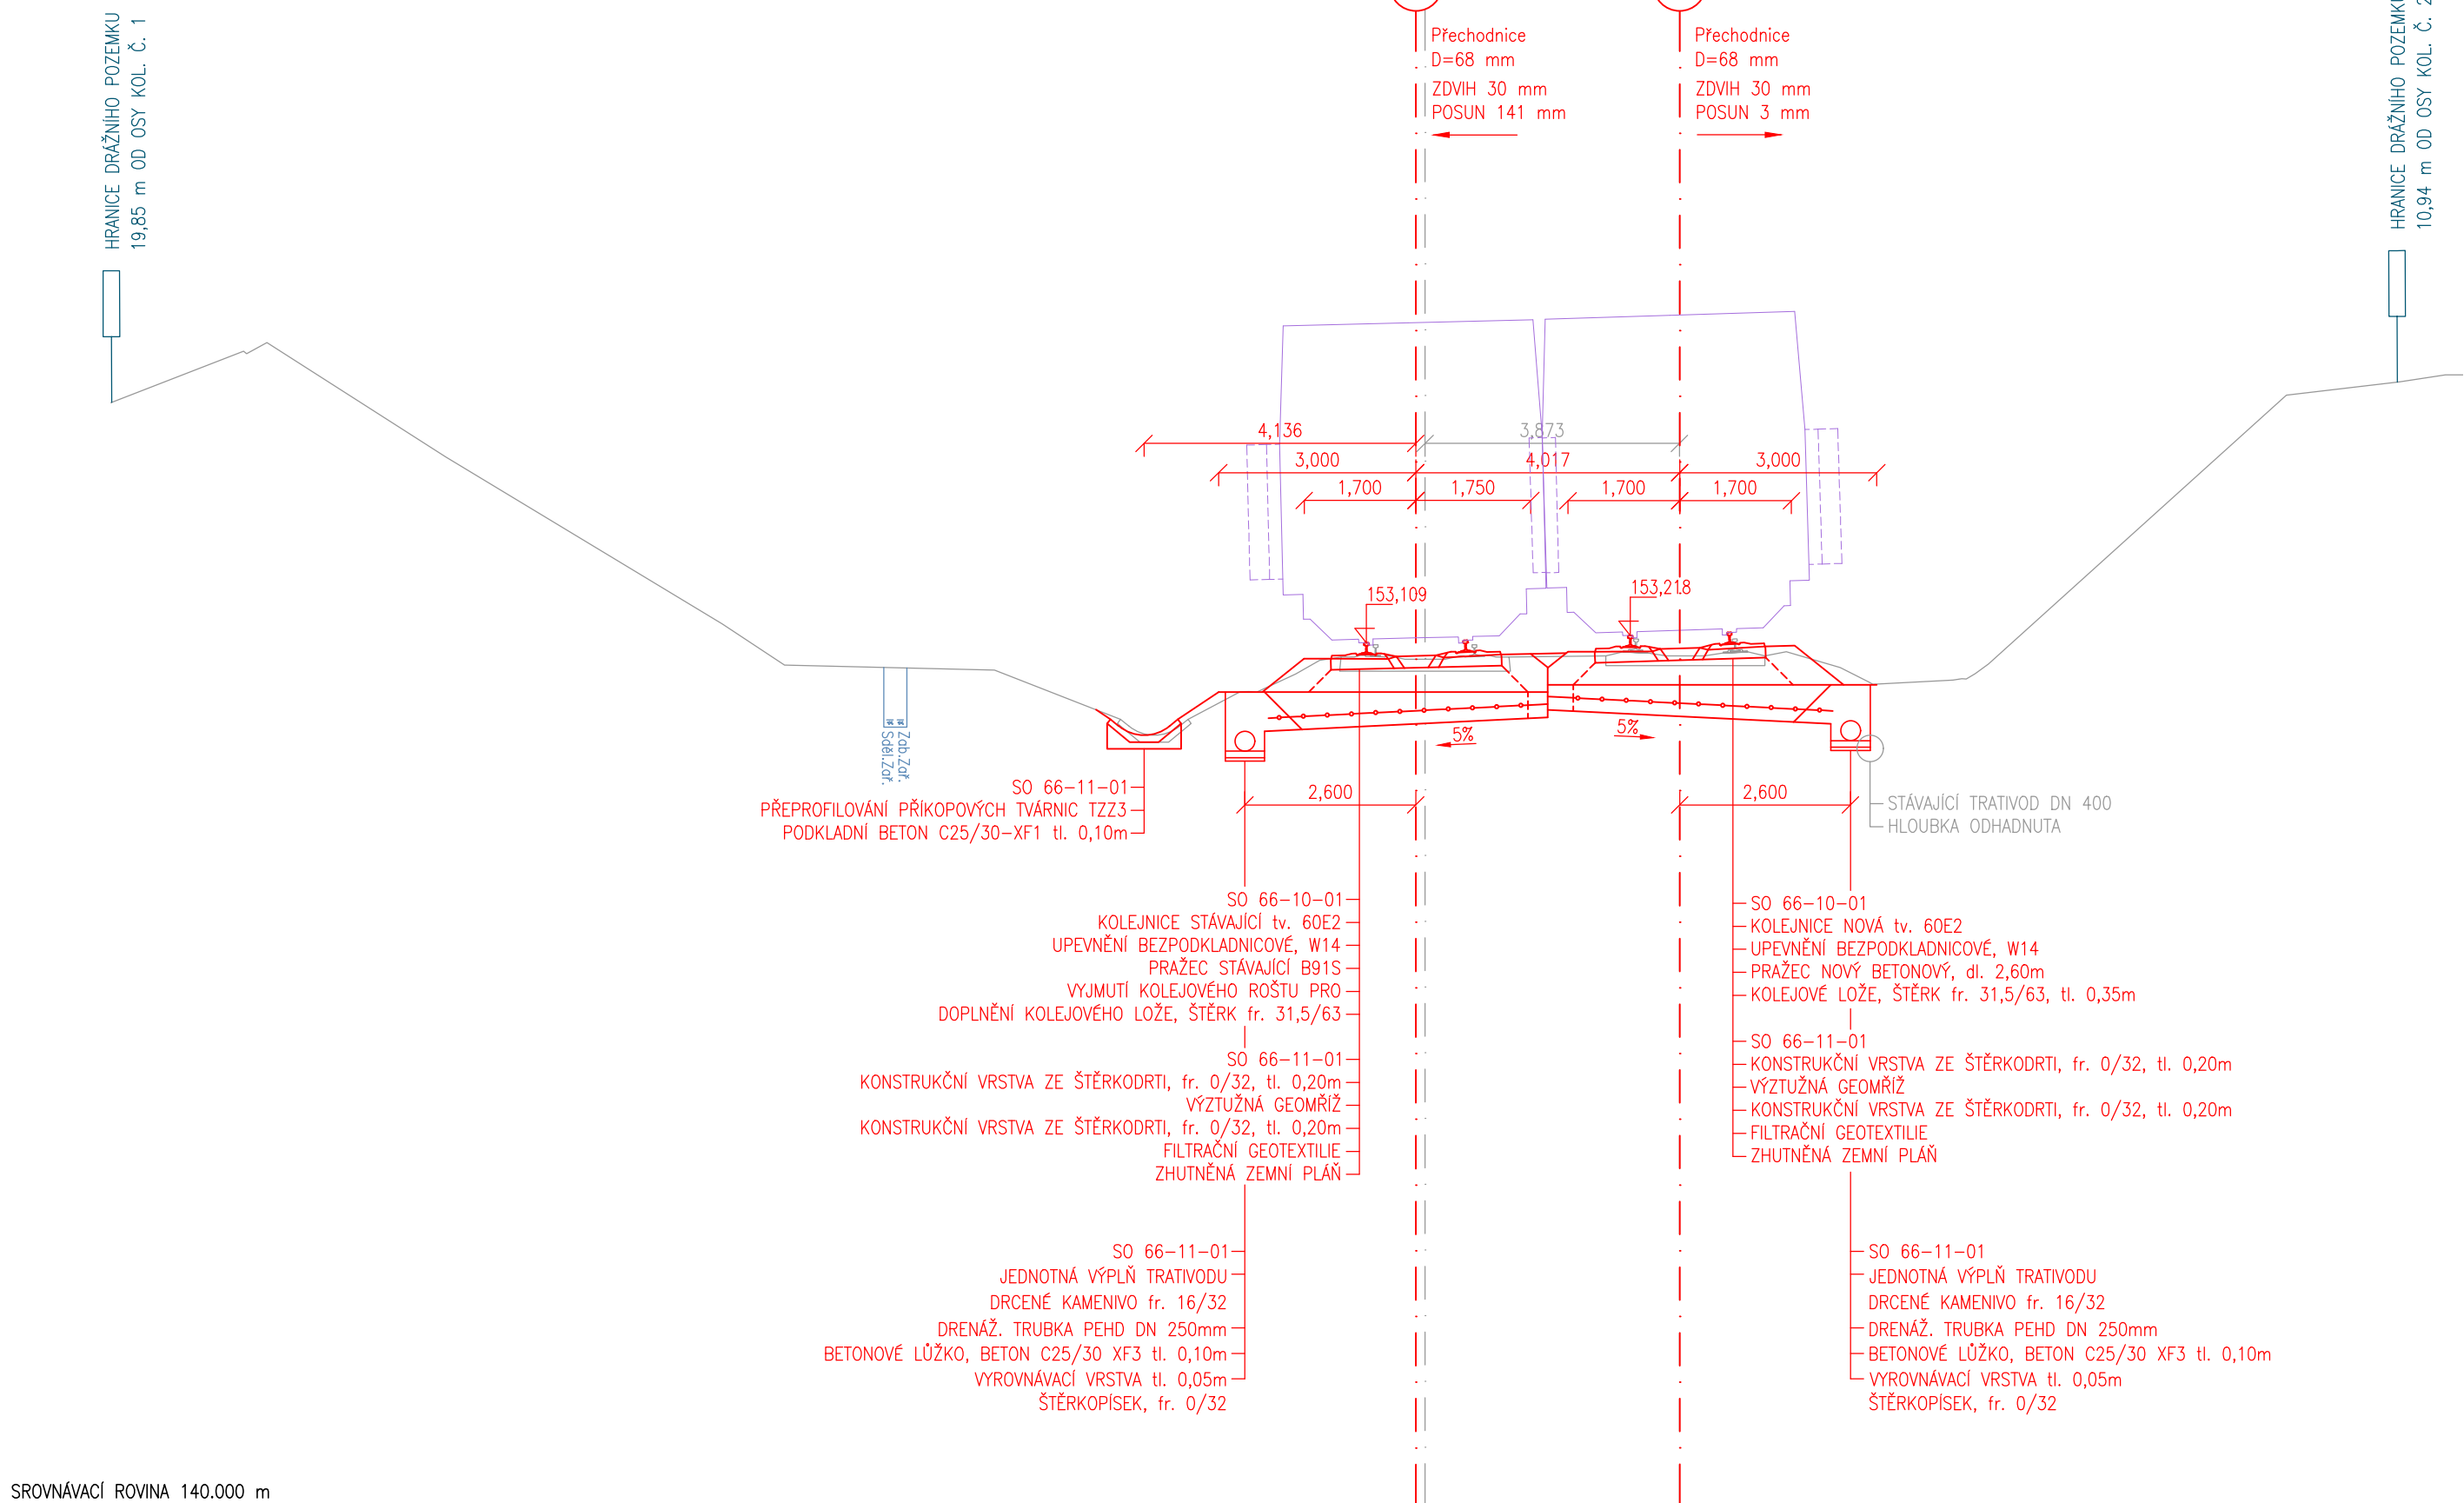





Zpracování připomínek 02/2018

SO 66-10-01 Odb. Kalvárie - Sebuzzín, železniční svršek
SO 66-11-01 Odb. Kalvárie - Sebuzzín, železniční spodek

				číslo soupravy
2	01/2019	Změna kolejového řešení s ohledem na zavedení ETCS	Tomáš Jenčík	
1	02/2018	Dokumentace po zpracování připomínek	Tomáš Jenčík	
č. změny	datum	popis a zdůvodnění	podpis	

Odpov. projektant stavby  Ing. David Růža		<div><div></div><div>STRABAG</div><div></div></div> STRABAG Rail a.s. Železničářská 1385/29 400 03 Ústí nad Labem - Střekov tel.: +420 475 300 111 e-mail: projekt.ul@strabag.com					
Stavba Optimalizace traťového úseku Litoměřice d.n. (včetně) - Ústí n.L. Střekov (mimo)		Investor:  <i>Správa železniční dopravní cesty</i> <table><tr><td>Stupeň</td><td>PD</td></tr><tr><td>Datum</td><td>01 / 2019</td></tr></table>		Stupeň	PD	Datum	01 / 2019
Stupeň	PD						
Datum	01 / 2019						

  Odpovědný projektant:	Ing. Miroslav Novák		 SPOL. S R. O.		
Vypracoval:	Tomáš Jenčík				
Kontroloval:	Ing. Miroslav Novák				
Objednatel:	Správa železniční dopravní cesty, státní organizace Stavební správa západ, Sokolovská 278/1955, 190 00 Praha 9			Žukovova 79/60, 400 03 Ústí nad Labem projekce@progi.cz Tel: 411 198 004	
Stavba:	<p>Optimalizace traťového úseku</p> <p>Litoměřice d.n. (včetně) - Ústí n.L. Střekov (mimo)</p> <p>PŘÍČNÉ ŘEZY km 418,750 - km 418,850</p>		Číslo projektu:	02 / 2017	
			Datum:	01 / 2019	
			Stupeň:	PD	
			Měřítko:	1 : 100	
		Část:	E.1.1	Číslo výkresu:	4.17