



MĚŘÍTKO 1 : 100



PŘÍČNÝ ŘEZ v km 419,100

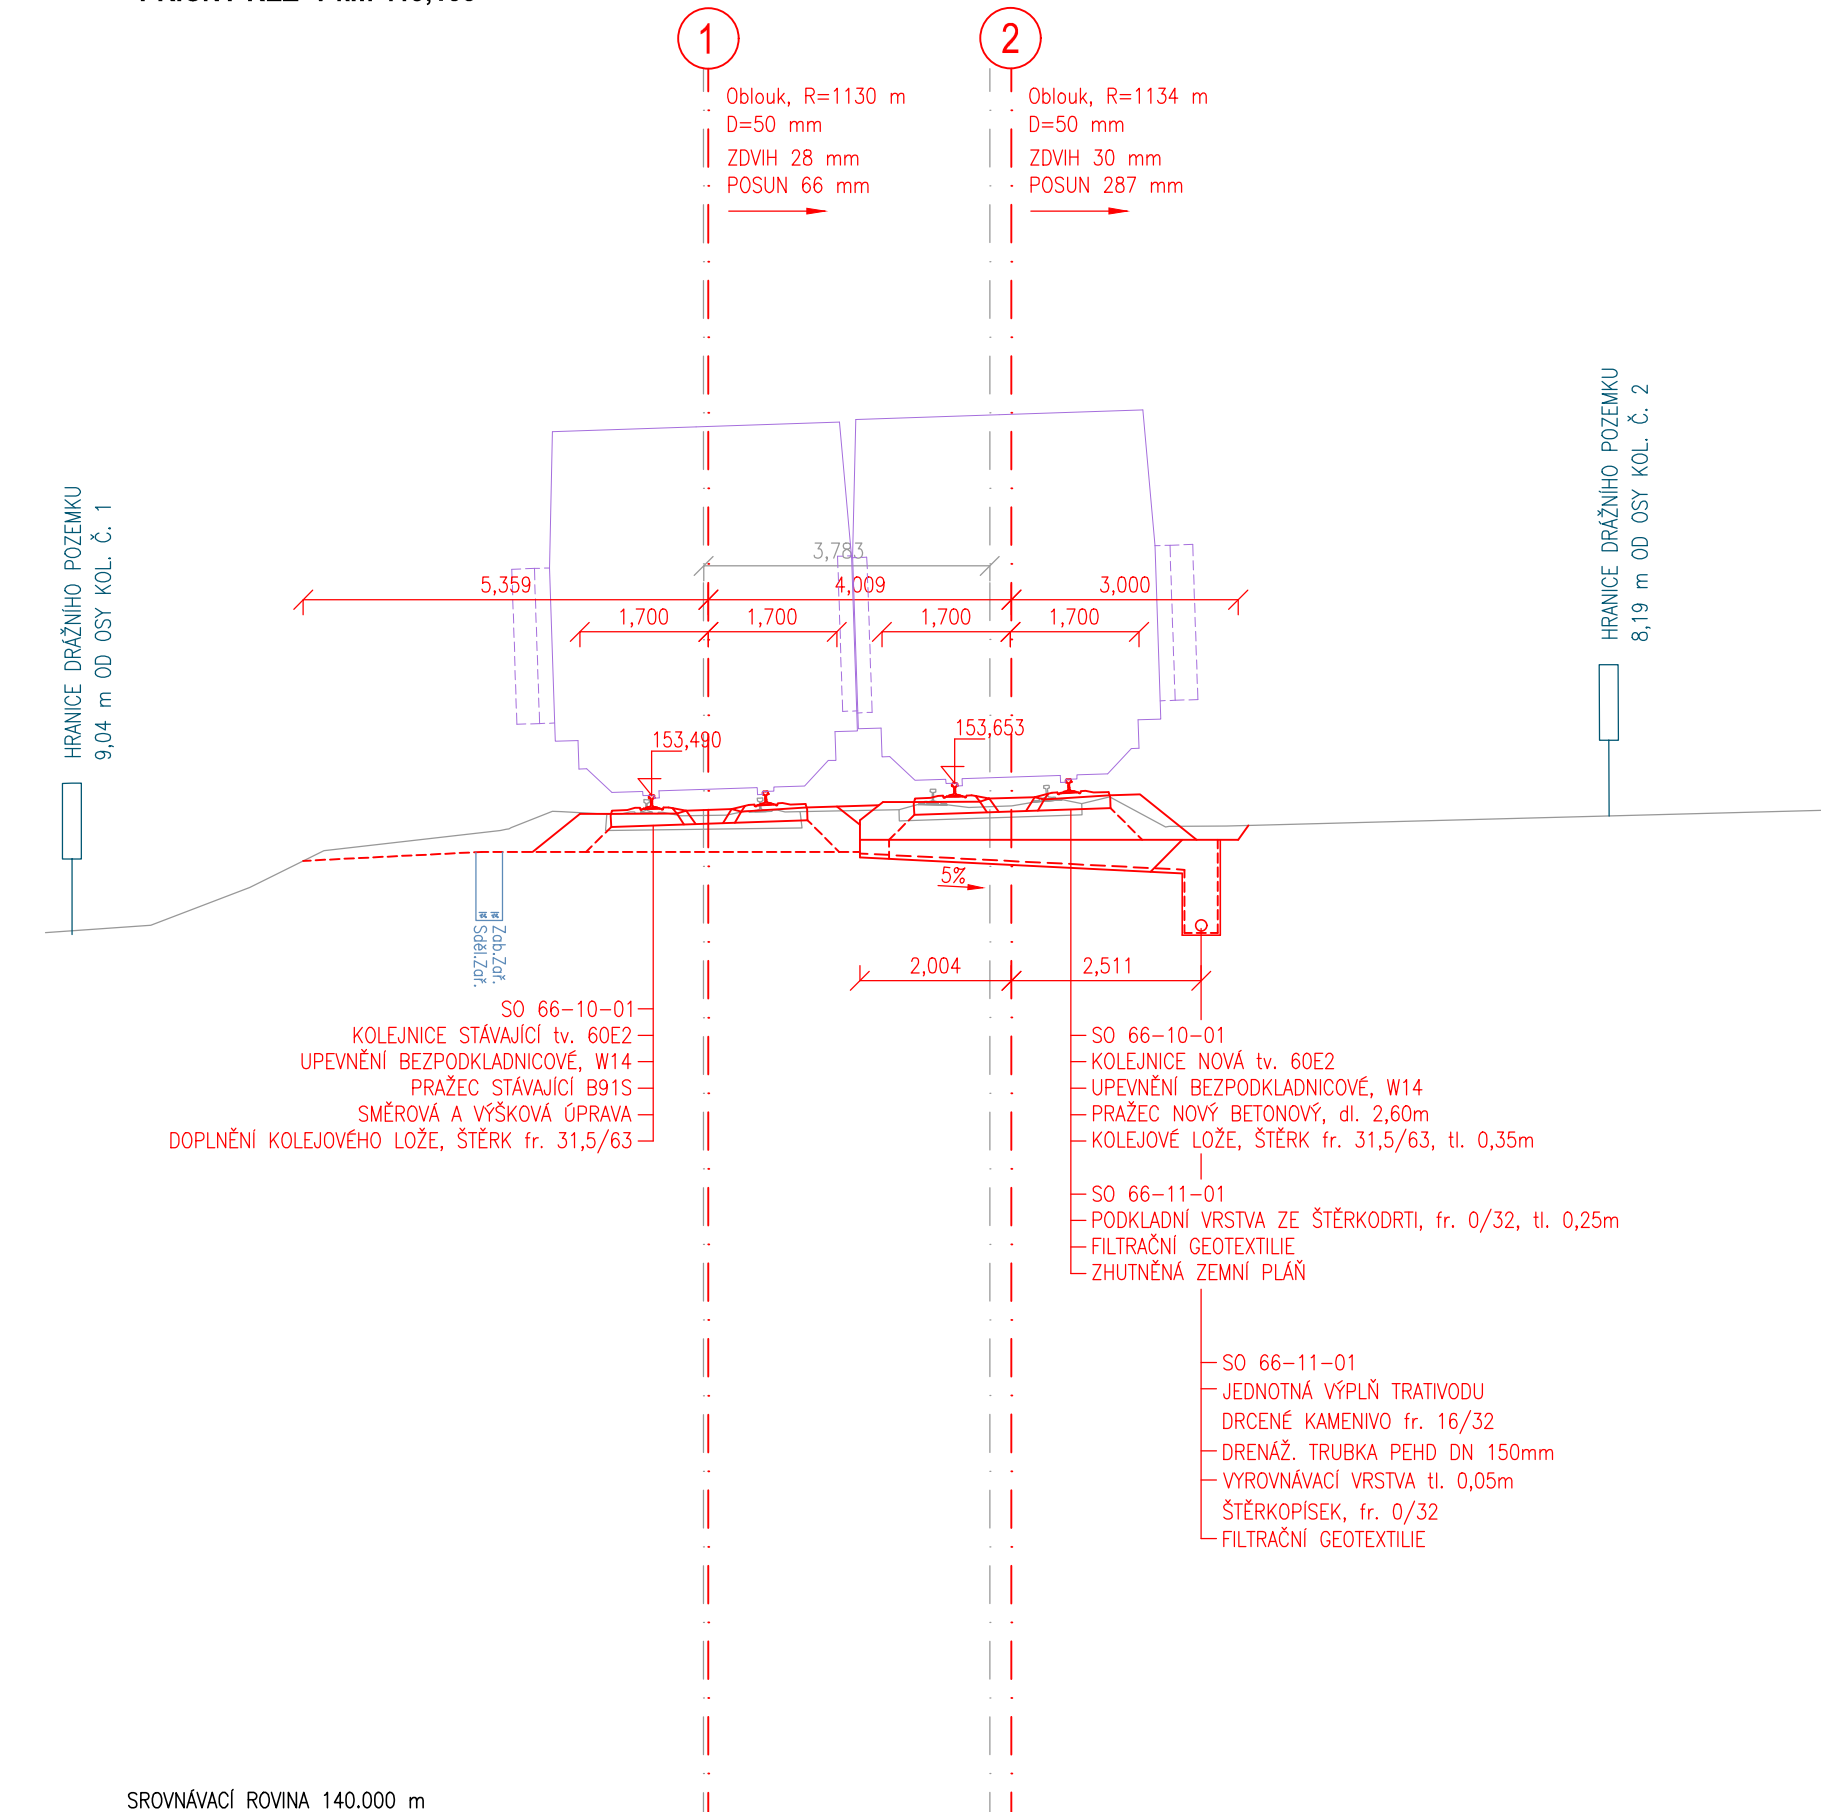

PŘÍČNÝ ŘEZ v km 419,30

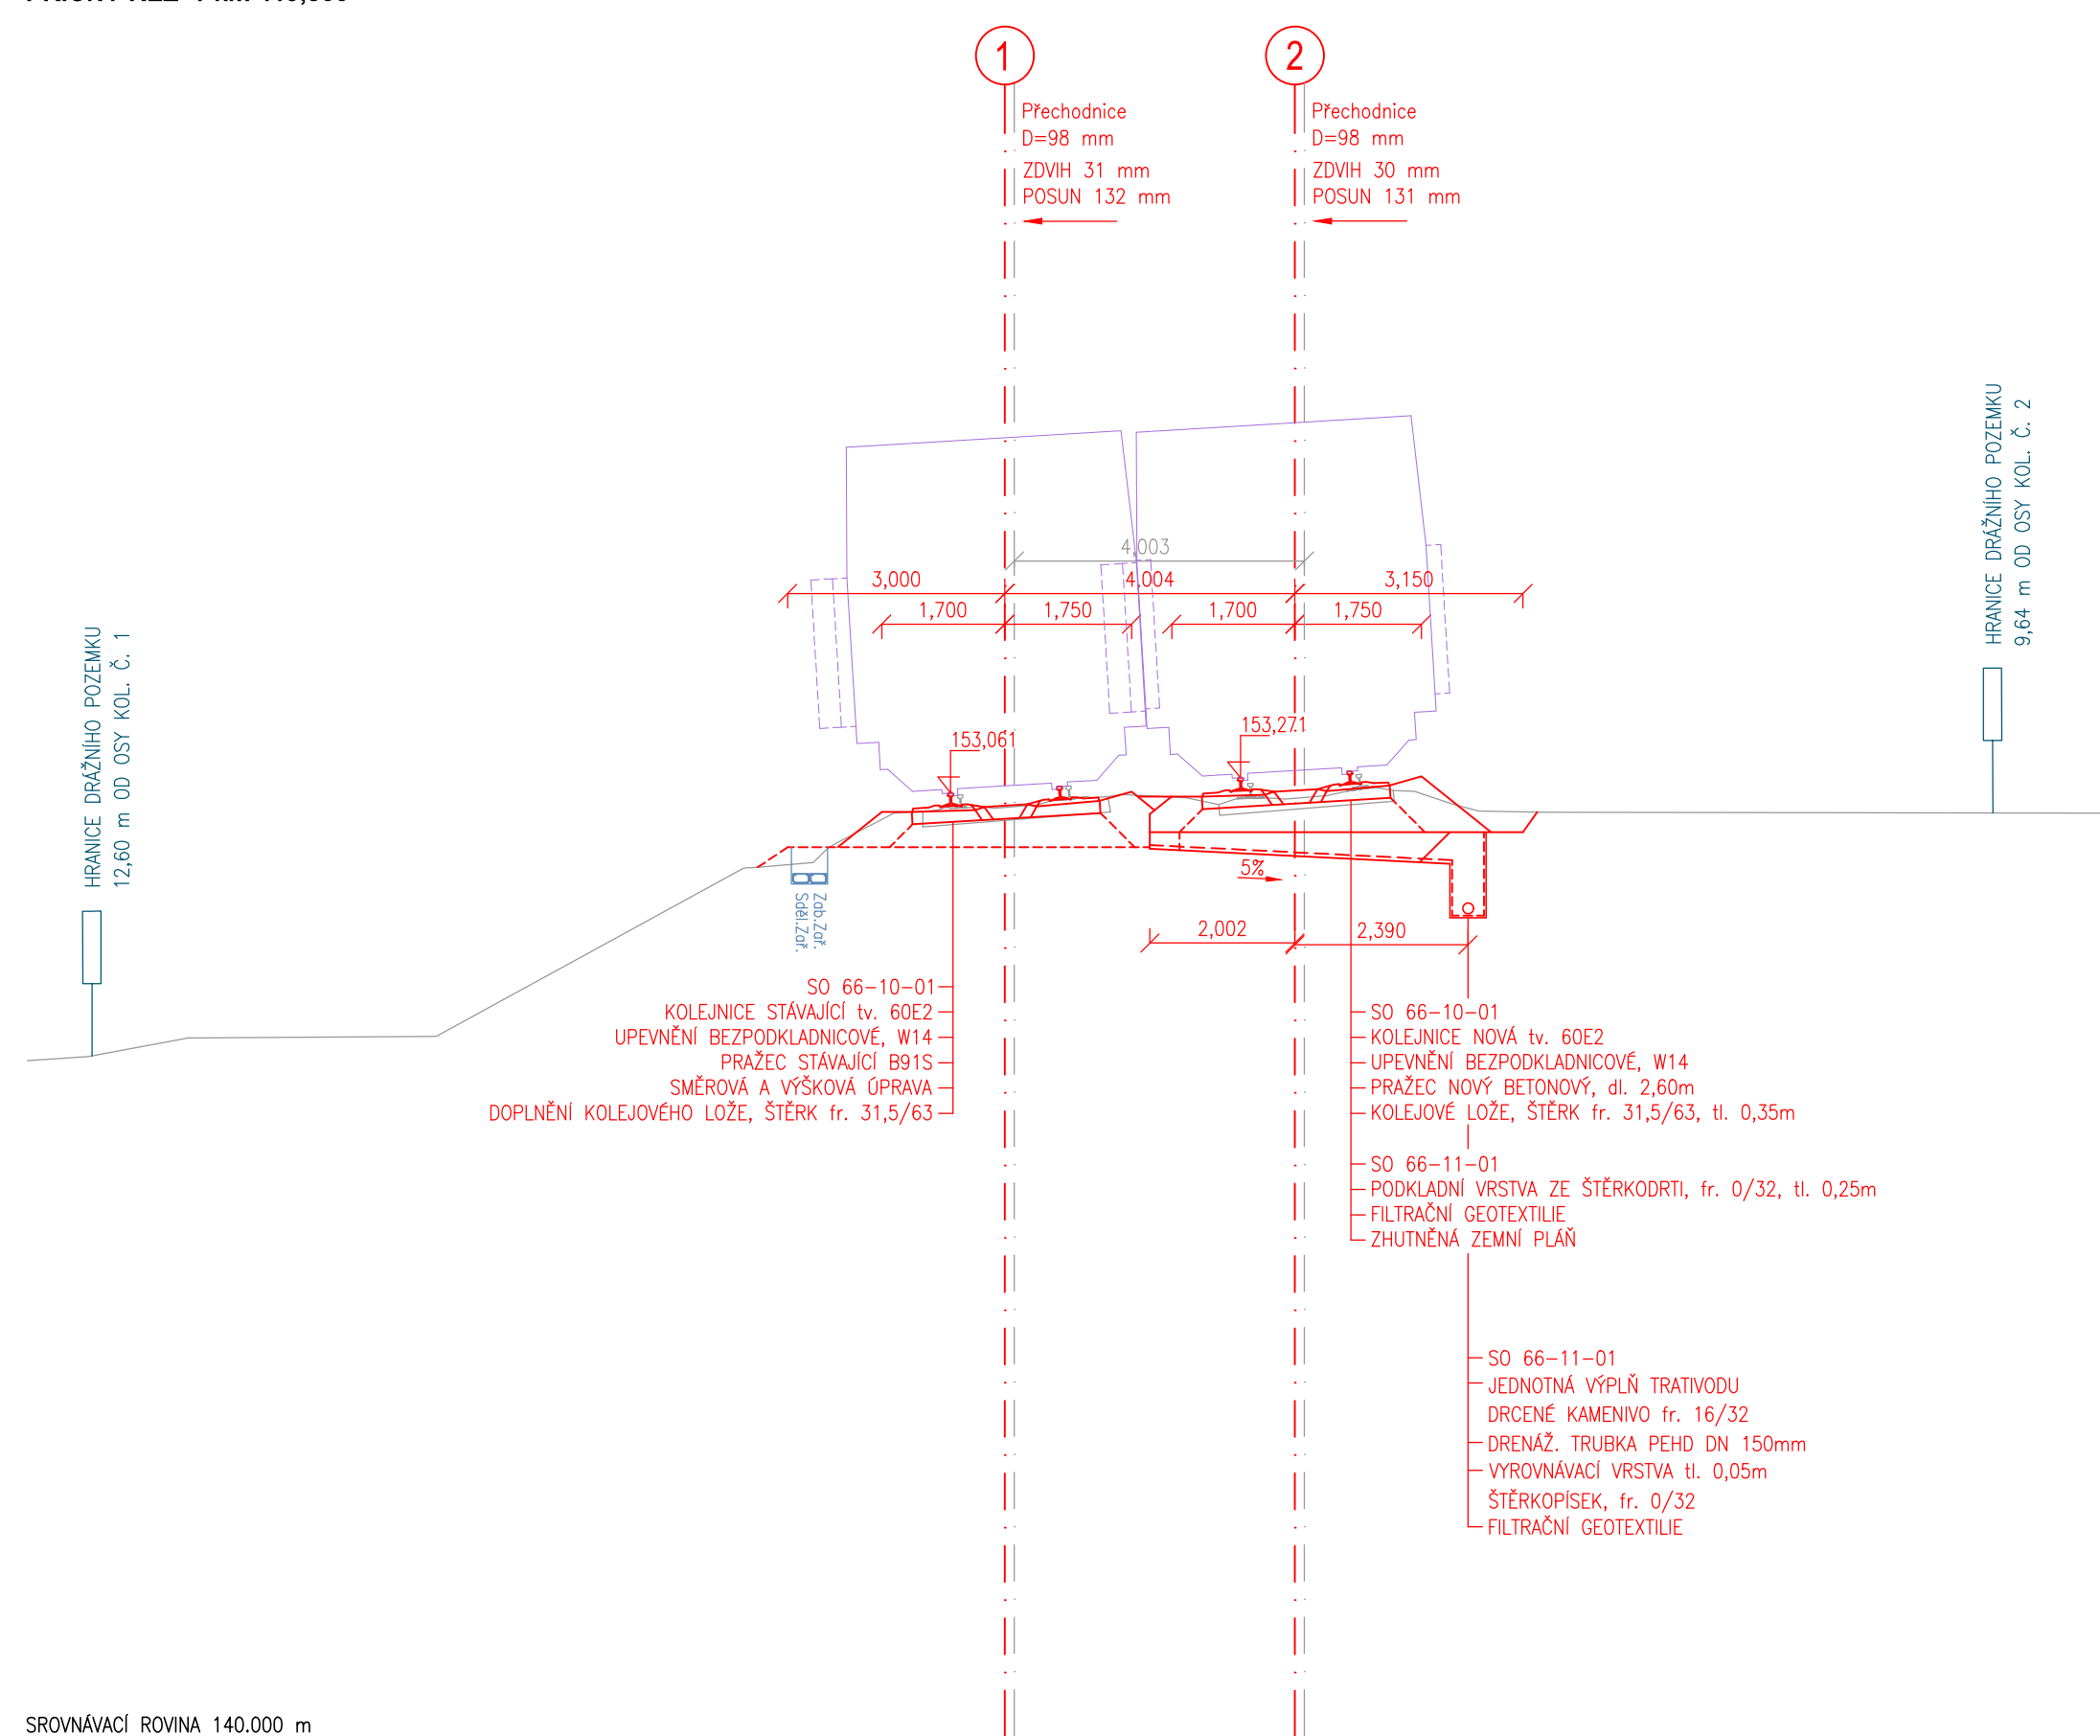

PŘÍČNÝ ŘEZ v km 420,100

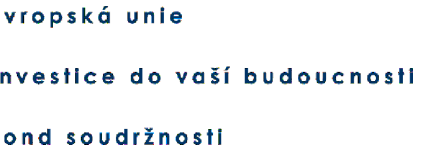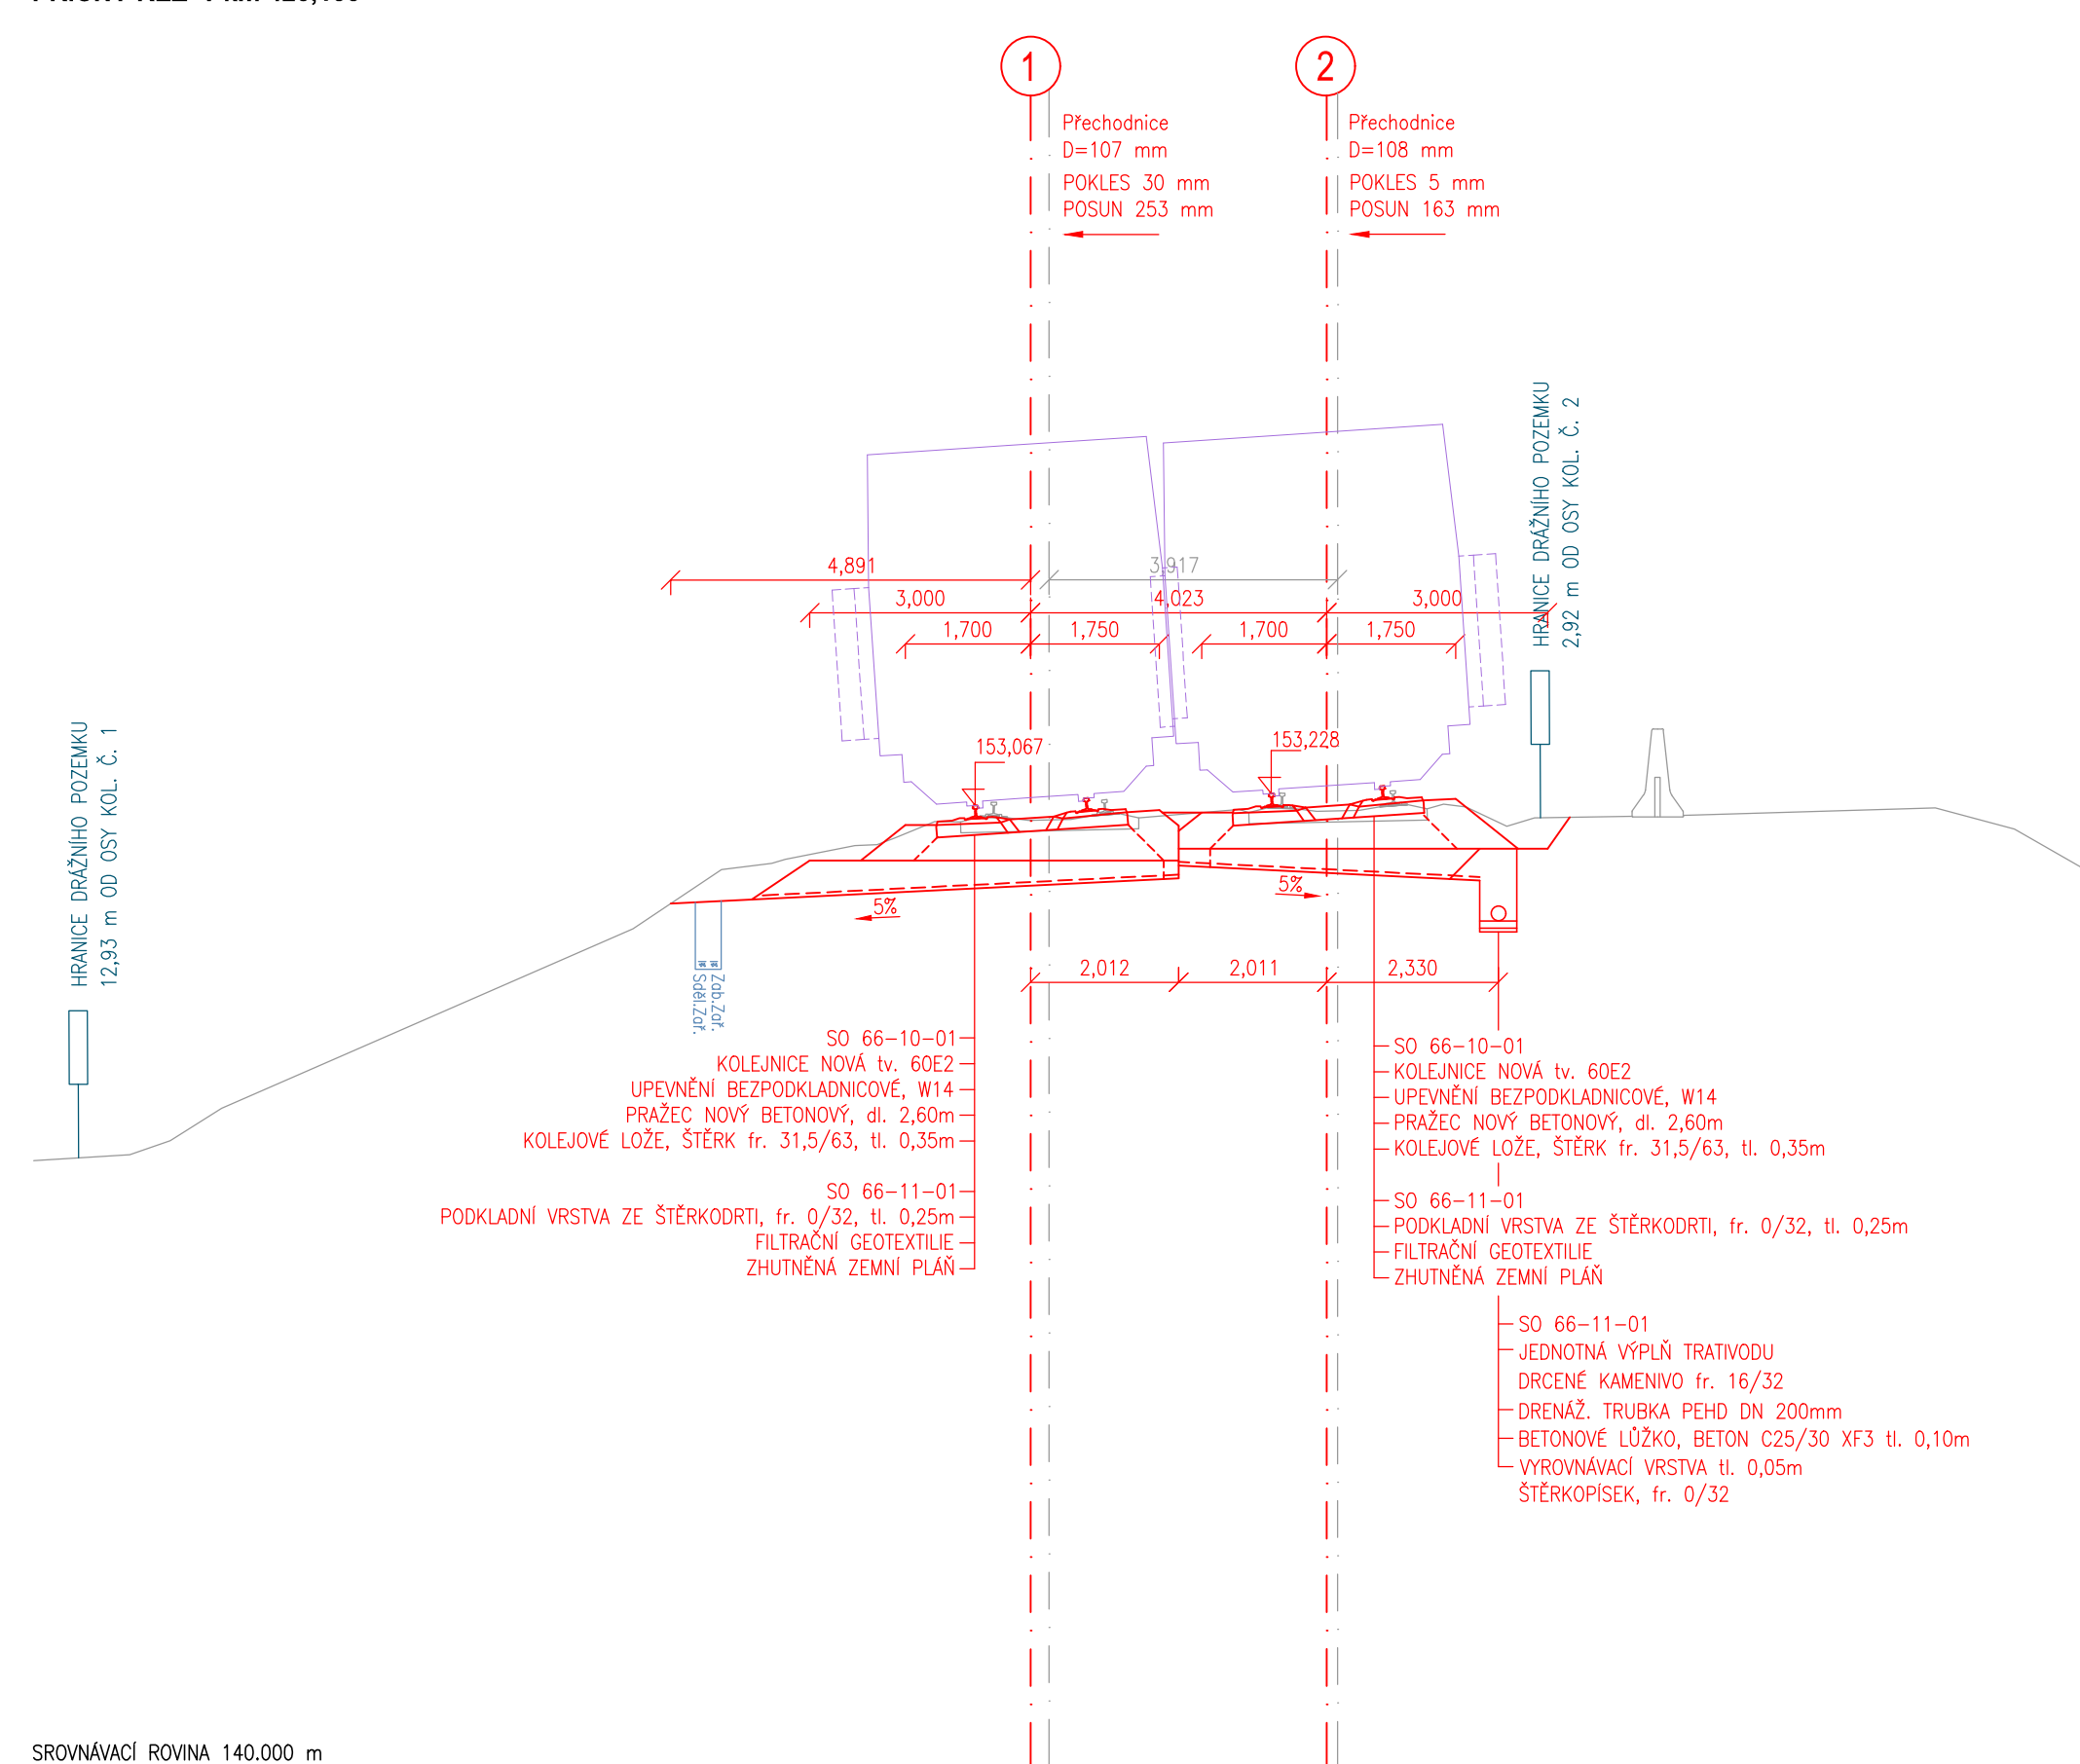

SO 66-10-01 Odb. Kalvárie - Sebužín, železniční svršek
SO 66-11-01 Odb. Kalvárie - Sebužín, železniční spodek

			číslo soupravy
2	01/2019	Změna kolejového řešení s ohledem na zavedení ETCS	
1	02/2018	Dokumentace po zpracování připomínek	
č. změny	datum	popis a zdůvodnění	podpis

Odpov. projektant stavby



Ing. David Růža

STRABAG

STRABAG Rail a.s.

Železničářská 1385/29
400 03 Ústí nad Labem - Střekov
tel.: +420 475 300 111
e-mail: projekt.ul@strabag.com


 
 

Stavba

Optimalizace traťového úseku
Litoměřice d.n. (včetně) - Ústí n.L. Střekov (mimo)

Investor:


Správa železniční dopravní cesty

Stupeň	PD
Datum	01 / 2019

Odpovědný projektant:	Ing. Miroslav Novák	  	 SPOL. S R. O. _____ Žukovova 79/60, 400 03 Ústí nad Labem projekce@progi.cz Tel: 411 198 00	
Vypracoval:	Tomáš Jenčík			
Kontroloval:	Ing. Miroslav Novák			
Objednatel: Správa železniční dopravní cesty, státní organizace Stavební správa západ, Sokolovská 278/1955, 190 00 Praha 9				
Stavba:				
<p style="text-align: center;">Optimalizace traťového úseku</p> <p style="text-align: center;">Litoměřice d.n. (včetně) - Ústí n.L. Střekov (mimo)</p> <p style="text-align: center;">PŘÍČNÉ ŘEZY km 419,100 - km 420,100</p>			Číslo projektu:	02 / 2017
			Datum:	01 / 2019
			Stupeň:	PD
			Měřítko:	1 : 100
			Část:	Číslo výkresu:
			E.1.1	4.18