




PŘÍČNÉ ŘEZY km 420,900 - km 421,300
MĚŘÍTKO 1 : 100
PŘÍČNÝ ŘEZ v km 420,900

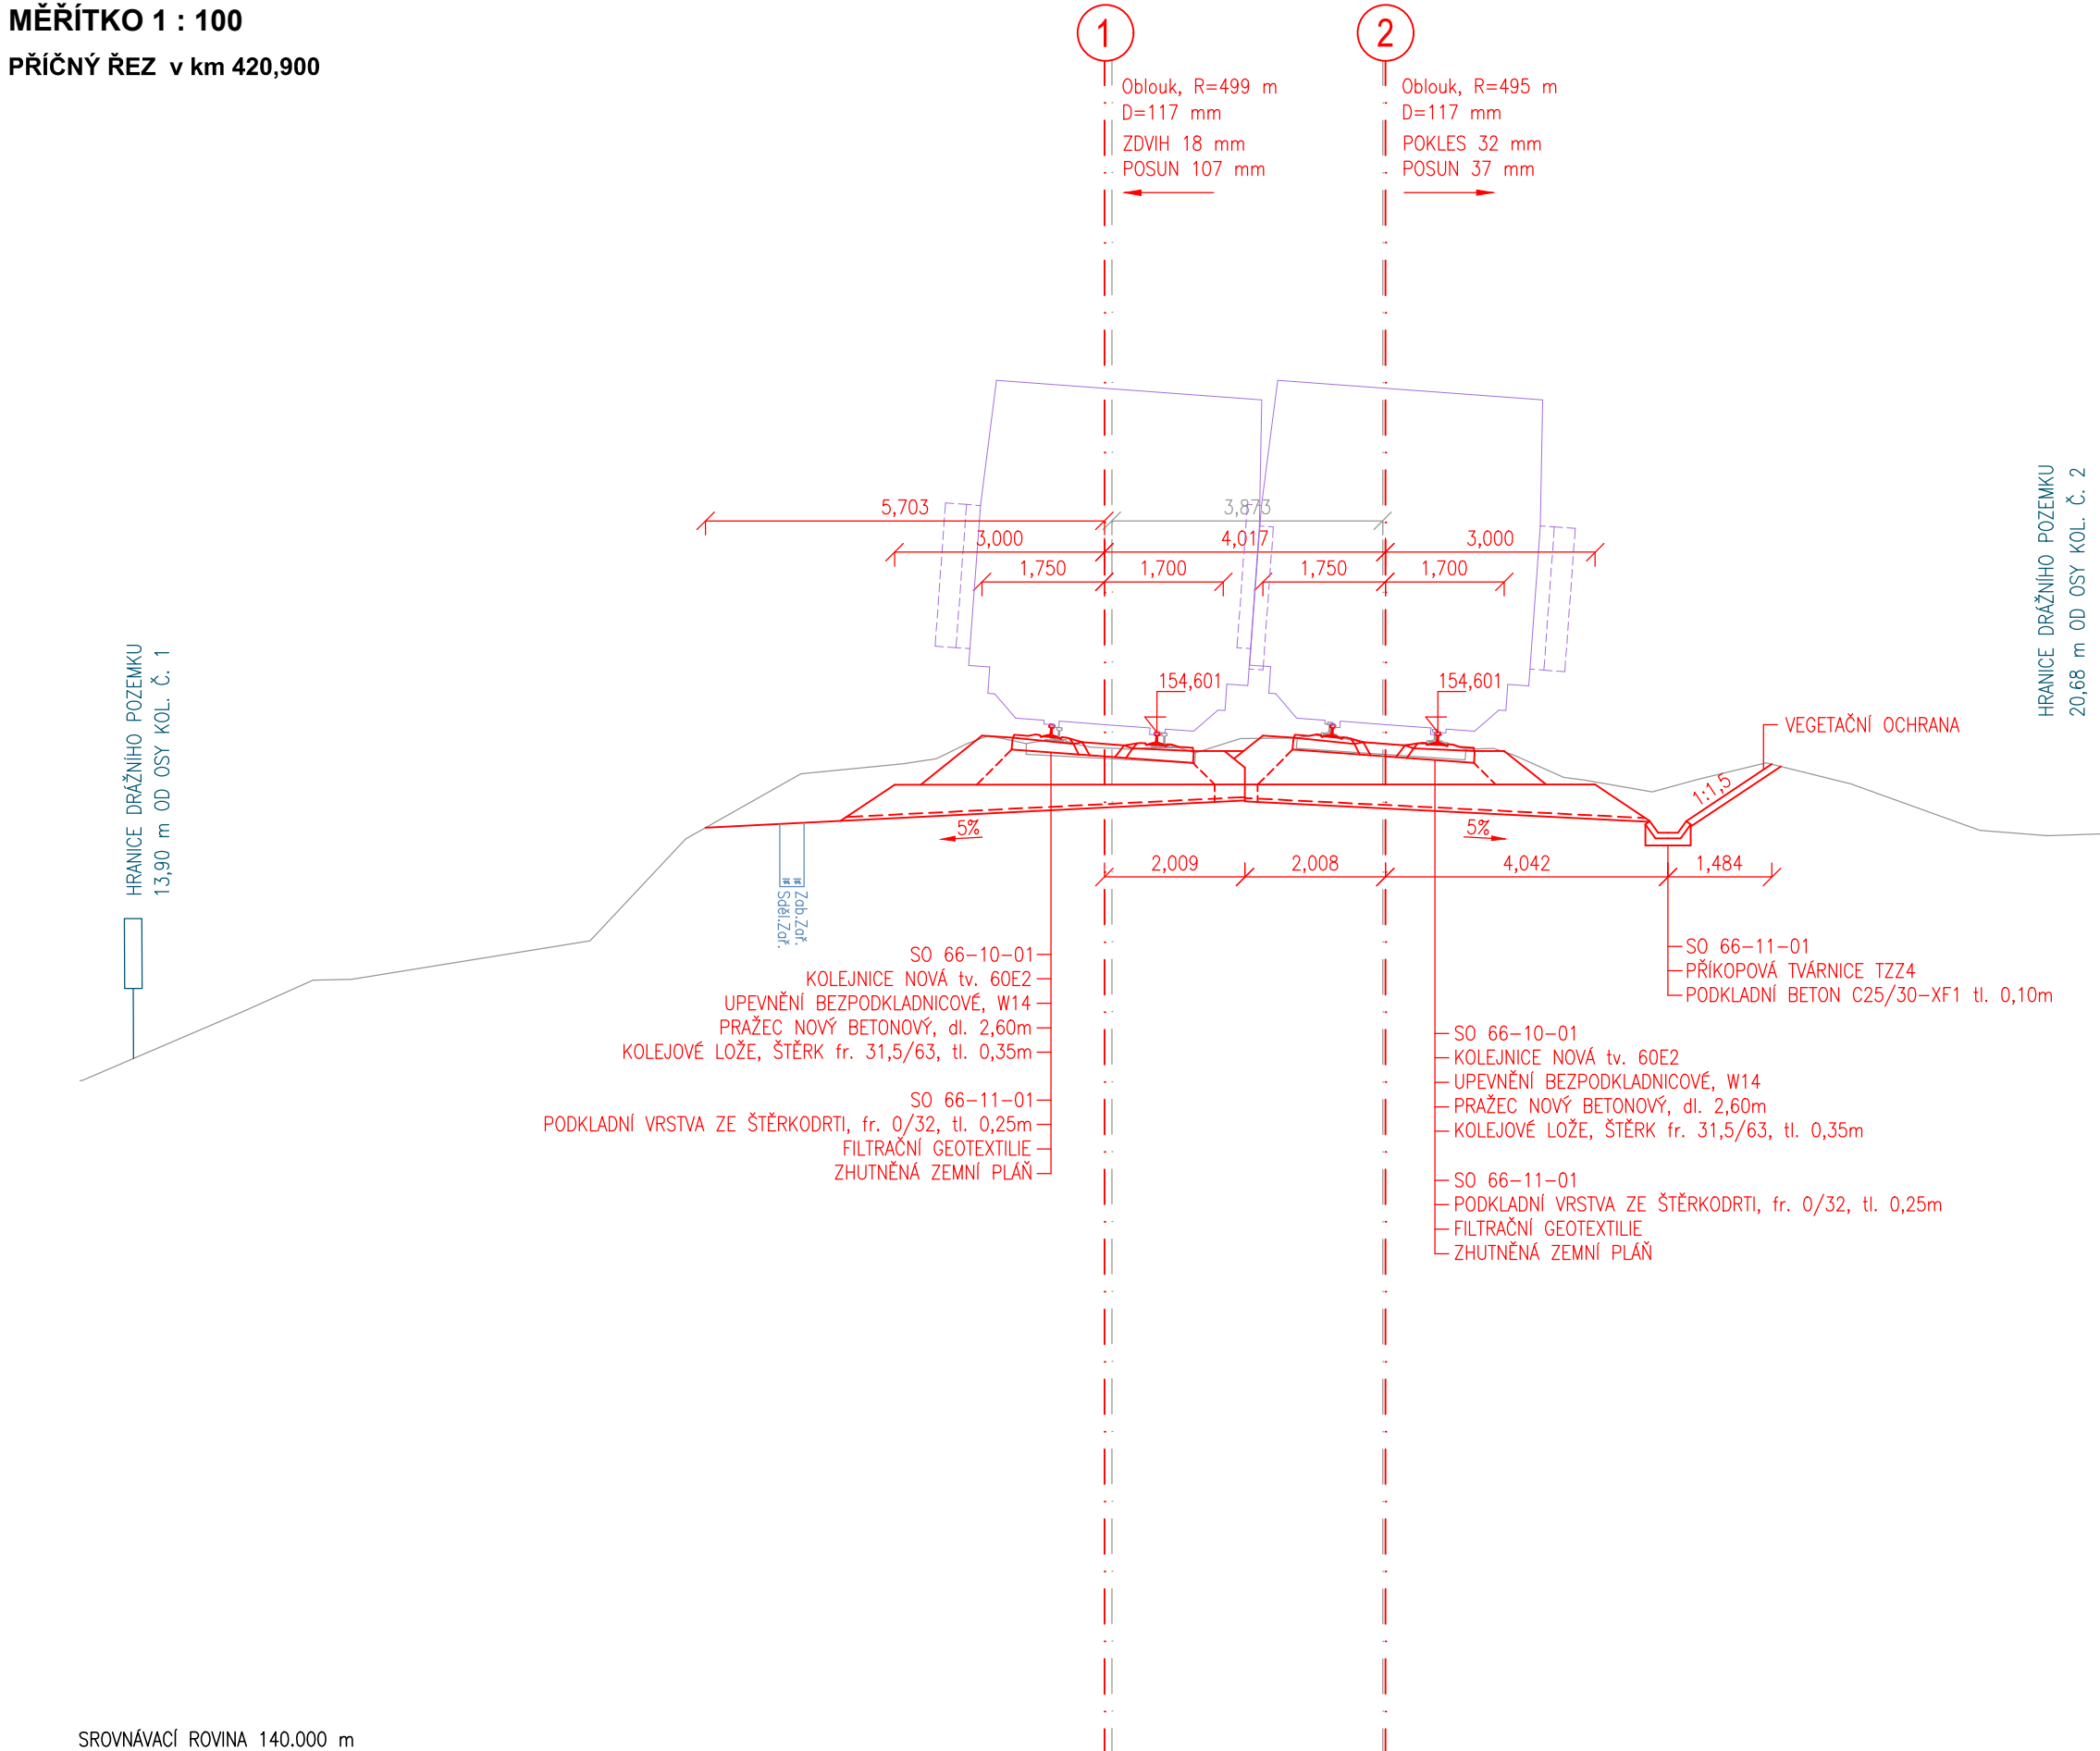

PŘÍČNÝ ŘEZ v km 421,100

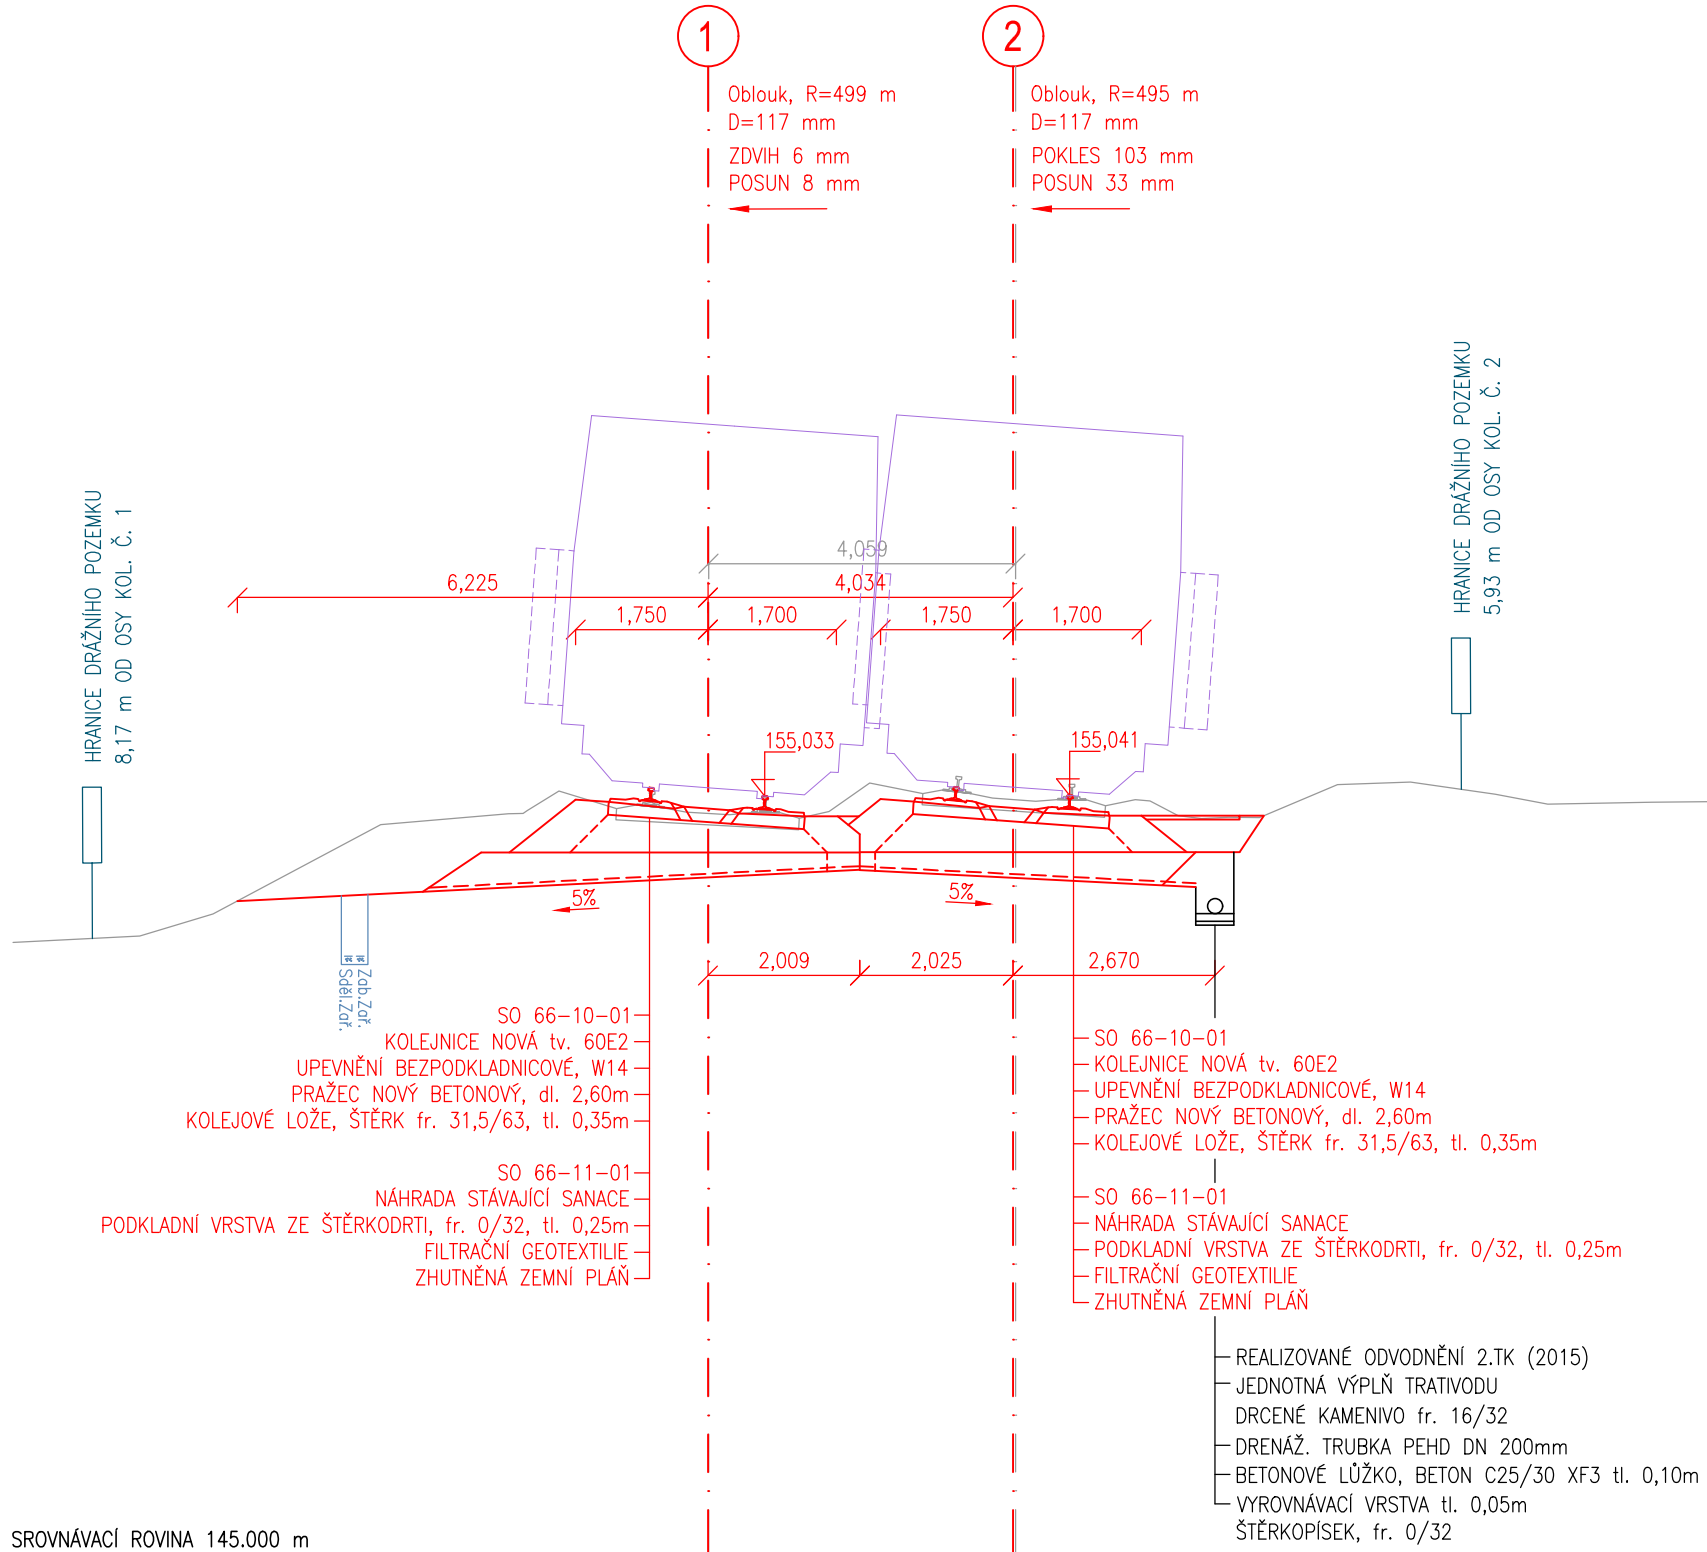



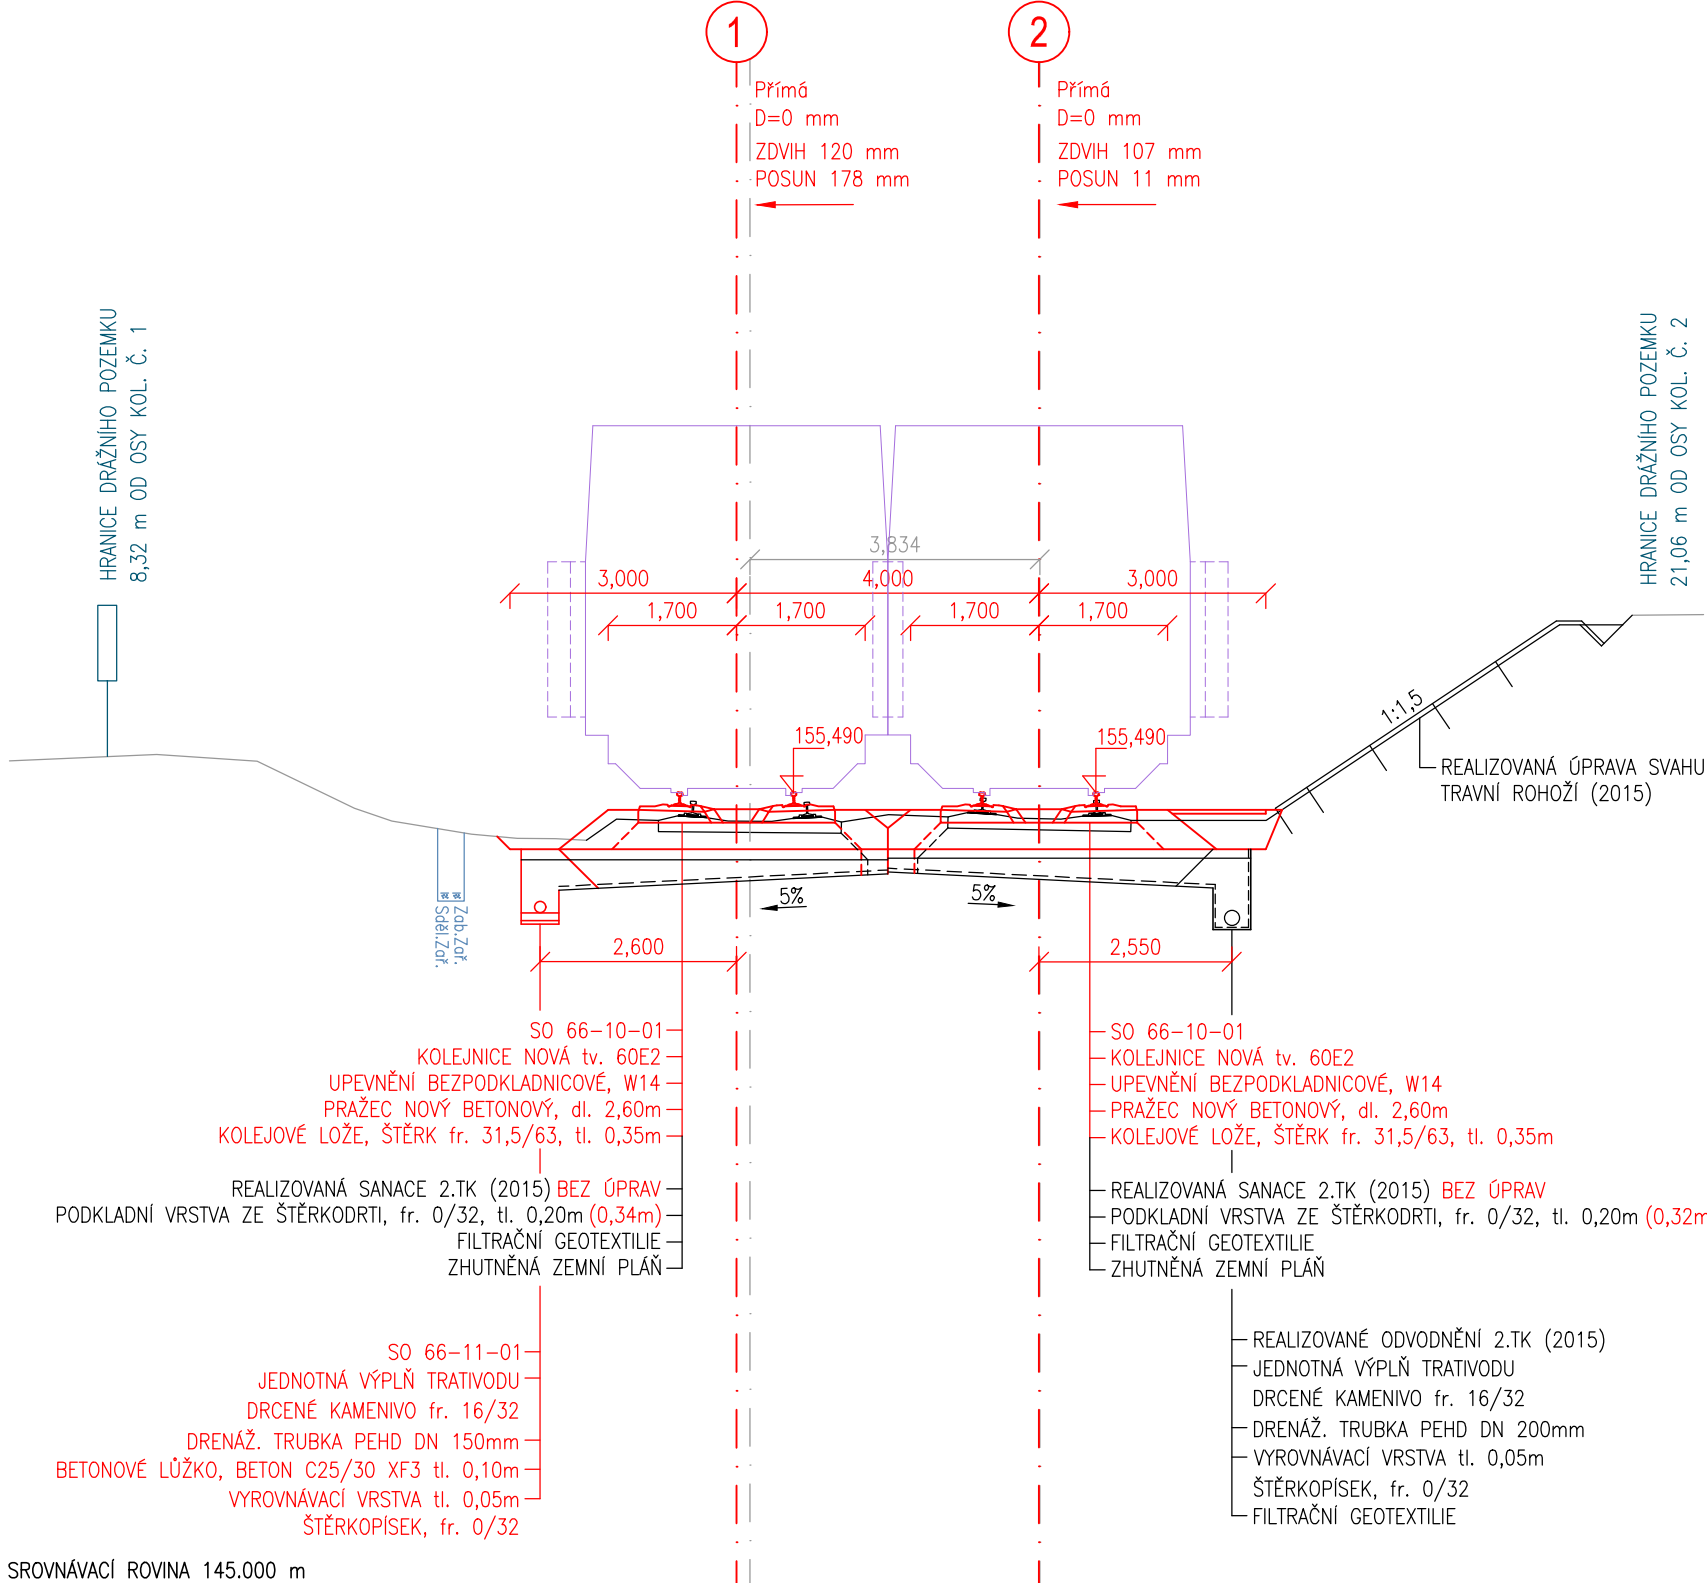
PŘÍČNÝ ŘEZ v km 421,300



Zpracování připomínek 02/2018

SO 66-10-01 Odb. Kalvárie - Sebužín, železniční svršek
SO 66-11-01 Odb. Kalvárie - Sebužín, železniční spodek

			číslo soupravy
2	01/2019	Změna kolejového řešení s ohledem na zavedení ETCS	Tomáš Jenčík
1	02/2018	Dokumentace po zpracování připomínek	Tomáš Jenčík
č. změny	datum	popis a zdůvodnění	podpis

<div>Odpov. projektant stavby</div> <div></div> <div>Ing. David Růža</div>		<div></div>	<div>STRABAG Rail a.s.</div> <div>Železničářská 1385/29 400 03 Ústí nad Labem - Střekov tel.: +420 475 300 111 e-mail: projekt.ul@strabag.com</div>				
<div>Stavba</div> <div>Optimalizace traťového úseku Litoměřice d.n. (včetně) - Ústí n.L. Střekov (mimo)</div>		<div>Investor:</div> <div> <i>Správa železniční dopravní cesty</i></div> <table><tr><td>Stupeň</td><td>PD</td></tr><tr><td>Datum</td><td>01 / 2019</td></tr></table>		Stupeň	PD	Datum	01 / 2019
Stupeň	PD						
Datum	01 / 2019						

Odpovědný projektant:	Ing. Miroslav Novák		PROGI SPOL. S R. O. Žukovova 79/60, 400 03 Ústí nad Labem projekce@progi.cz Tel: 411 198 004
Vypracoval:	Tomáš Jenčík		
Kontroloval:	Ing. Miroslav Novák		
Objednatel: Správa železniční dopravní cesty, státní organizace Stavební správa západ, Sokolovská 278/1955, 190 00 Praha 9			Číslo projektu: 02 / 2017
Stavba: Optimalizace traťového úseku Litoměřice d.n. (včetně) - Ústí n.L. Střekov (mimo)			Datum: 01 / 2019
			Stupeň: PD
			Měřítko: 1 : 100
			Část: E.1.1
PŘÍČNÉ ŘEZY km 420,900 - km 421,300			Číslo výkresu: 4.20