



PŘÍČNÉ ŘEZY km 421,600 - km 422,100
MĚŘÍTKO 1 : 100
PŘÍČNÝ ŘEZ v km 421,600

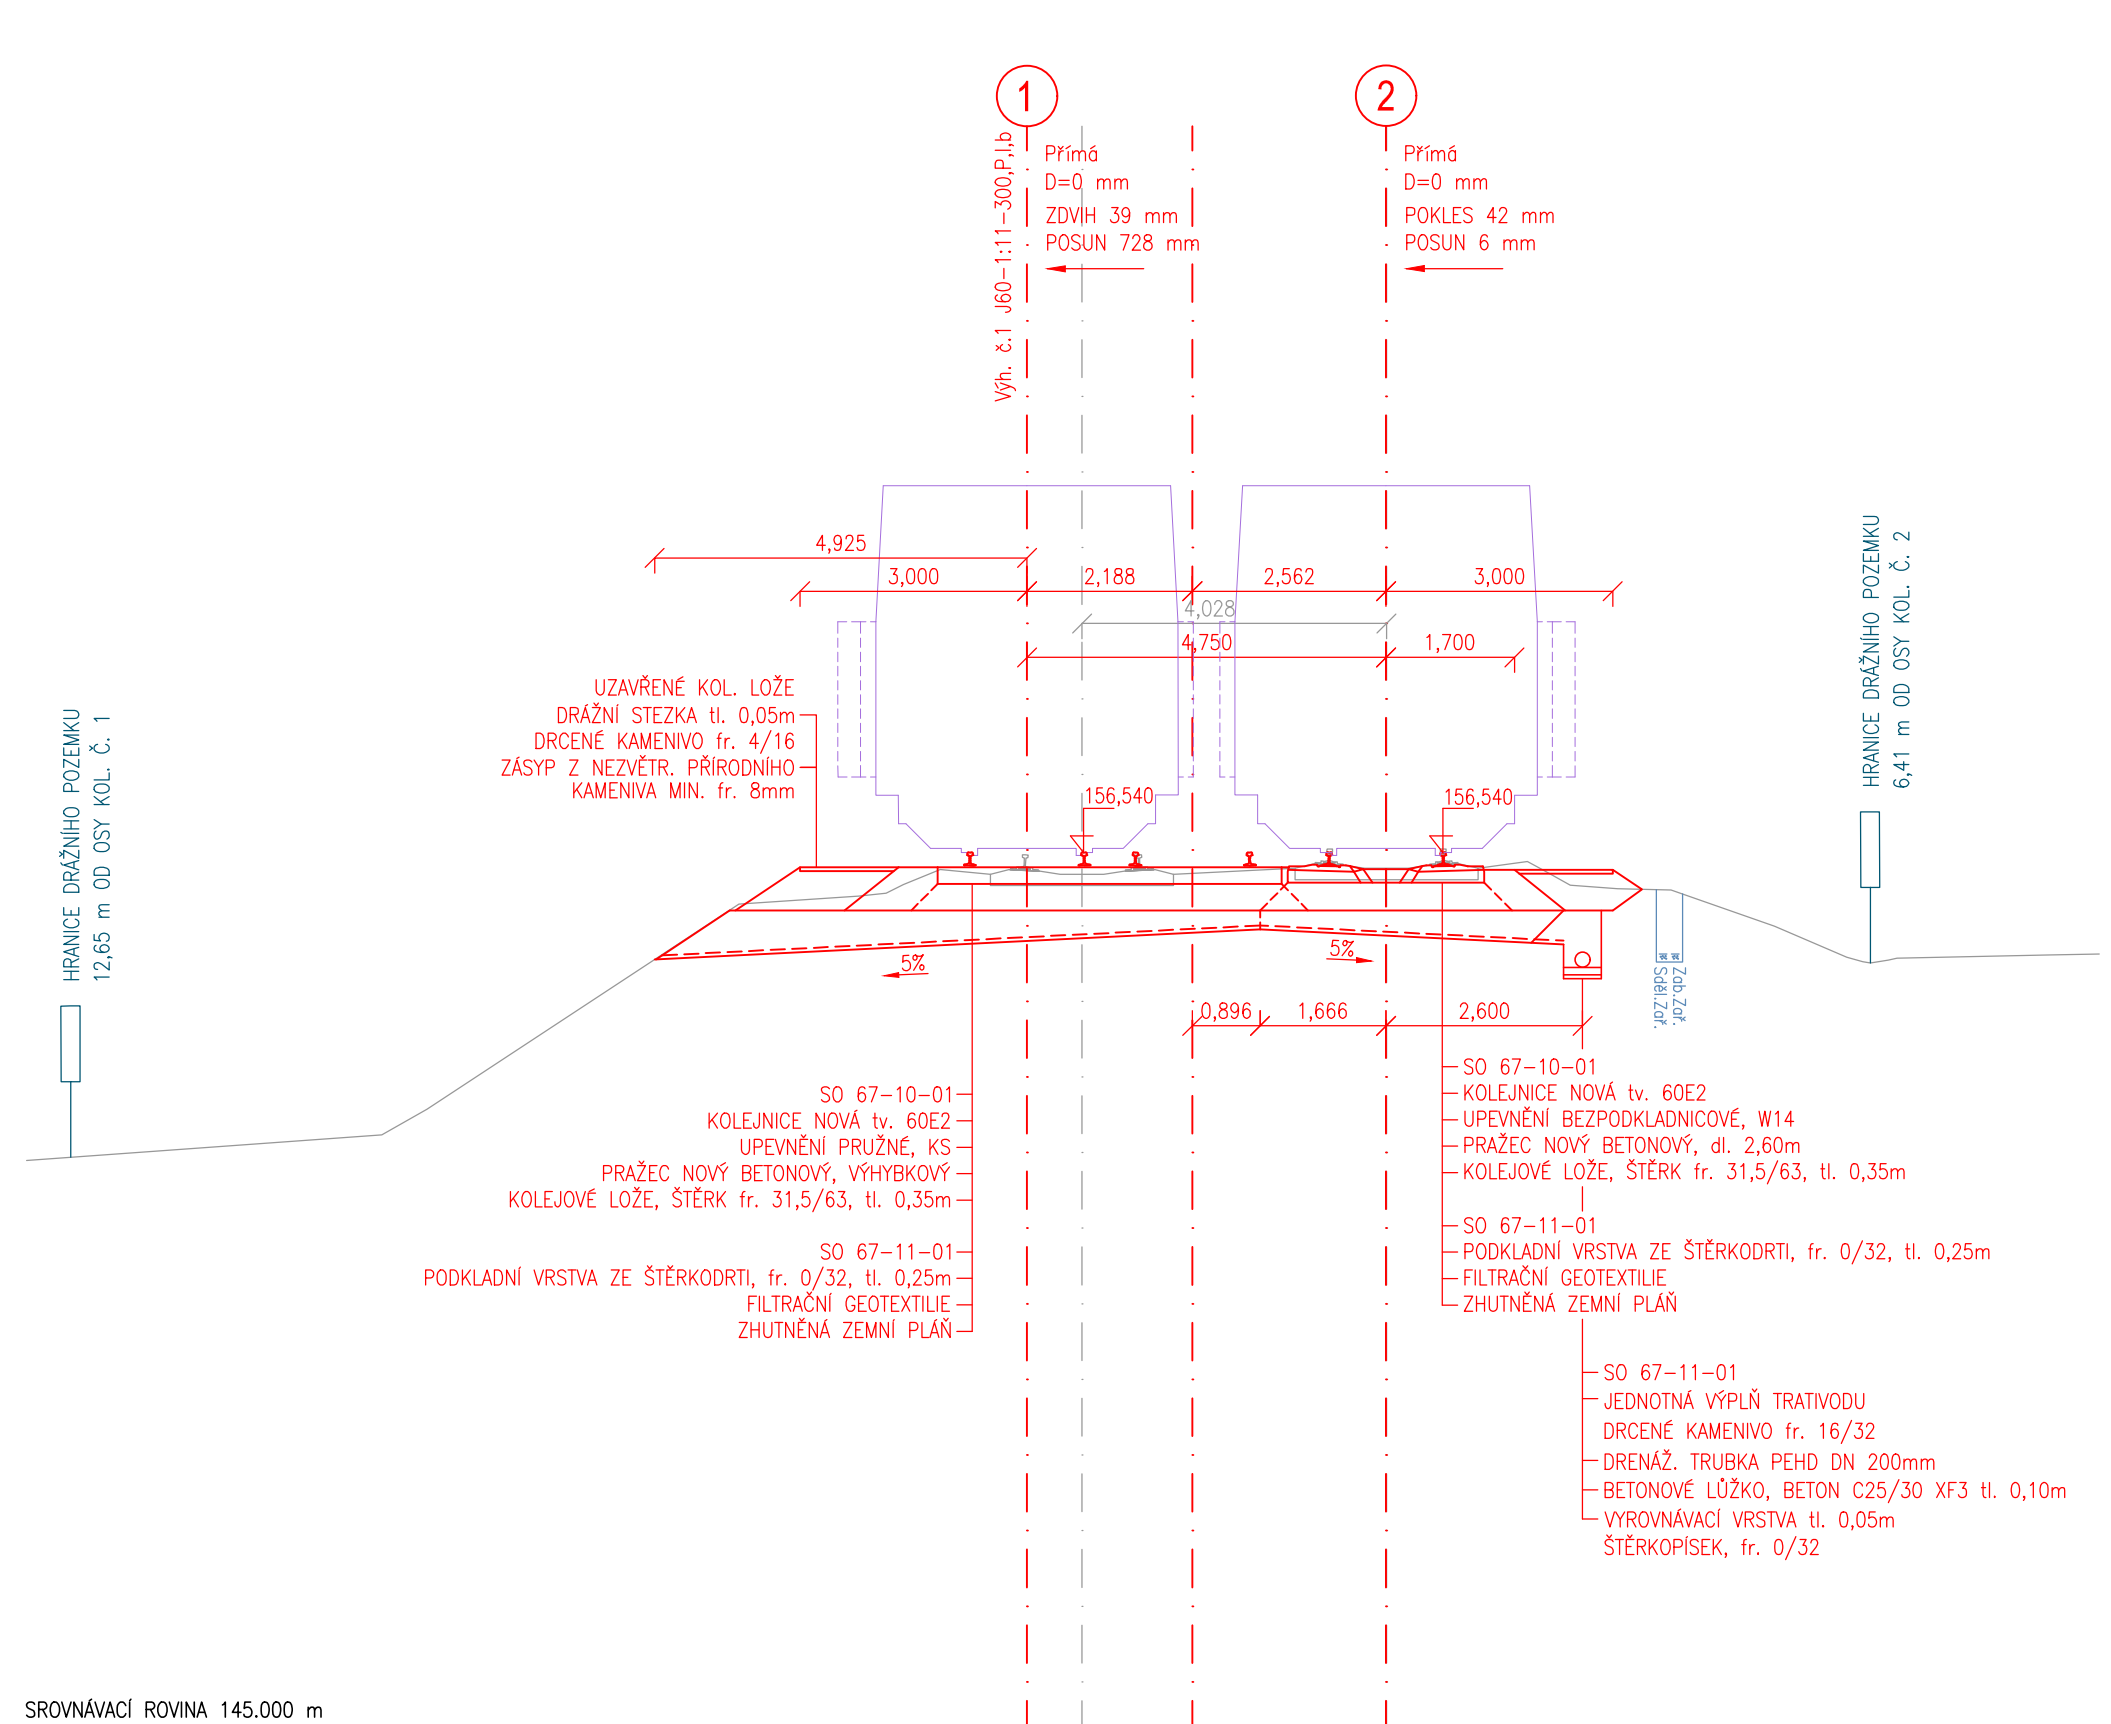


SROVNÁVACÍ ROVINA 145,000 m

PŘÍČNÝ ŘEZ v km 421,800

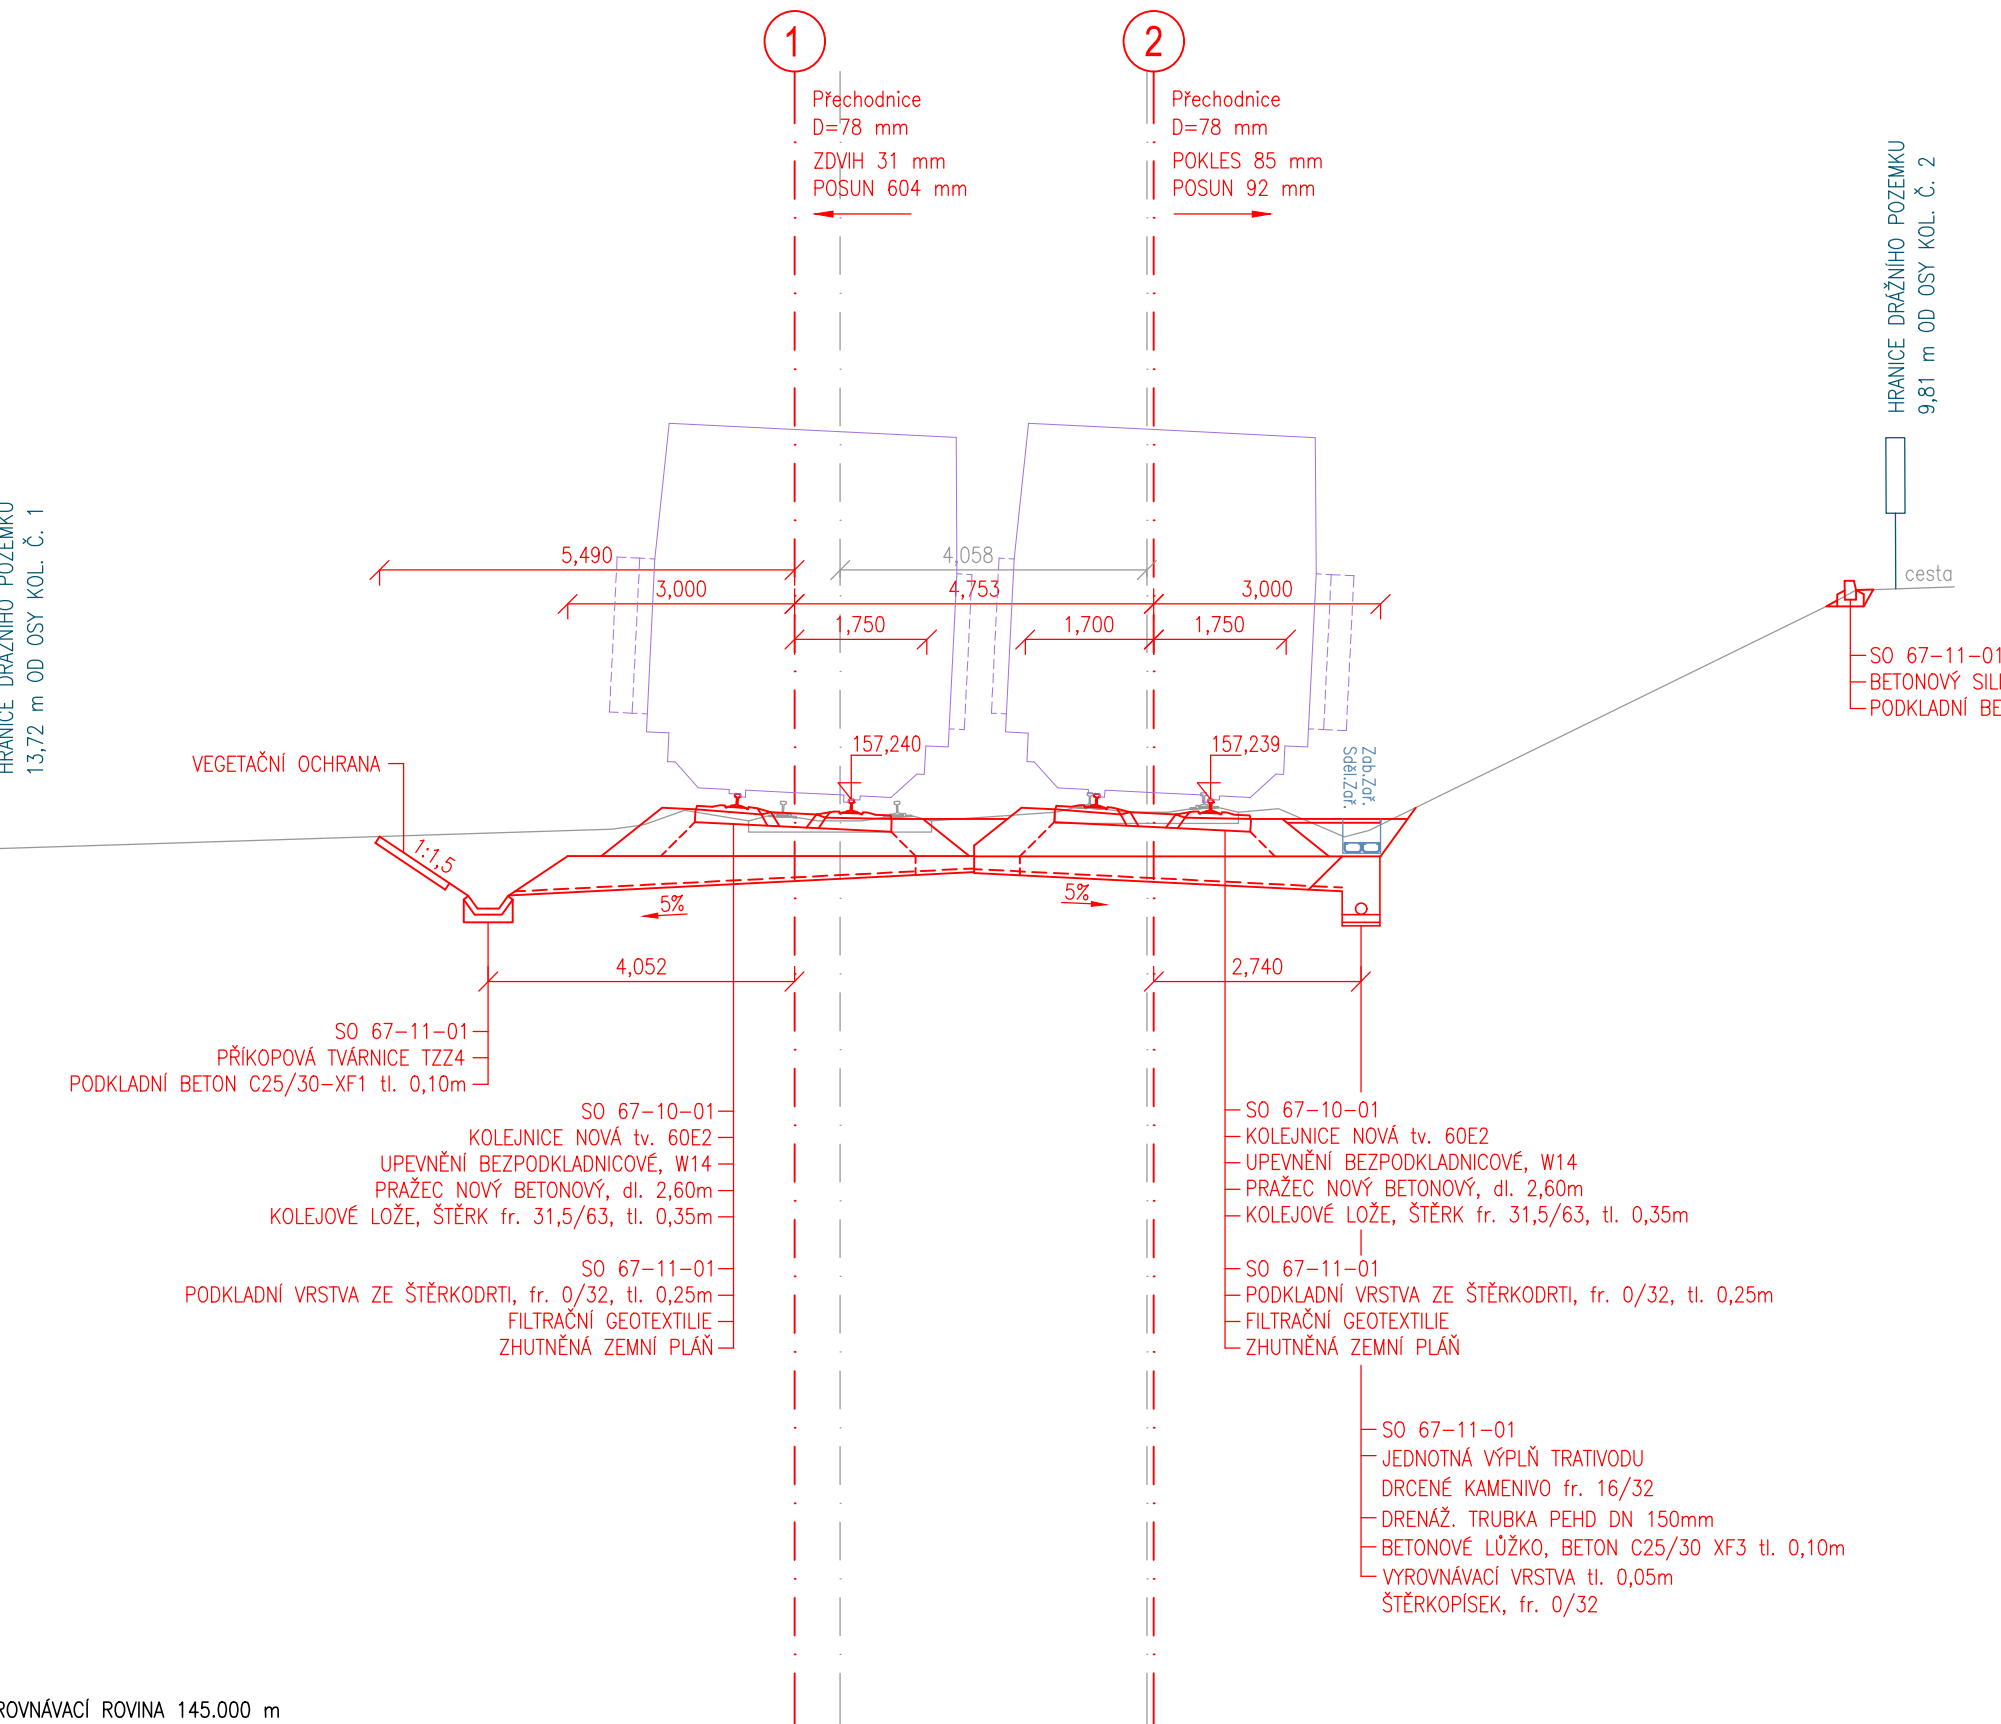


SROVNÁVACÍ ROVINA 145,000 m

PŘÍČNÝ ŘEZ v km 421,950

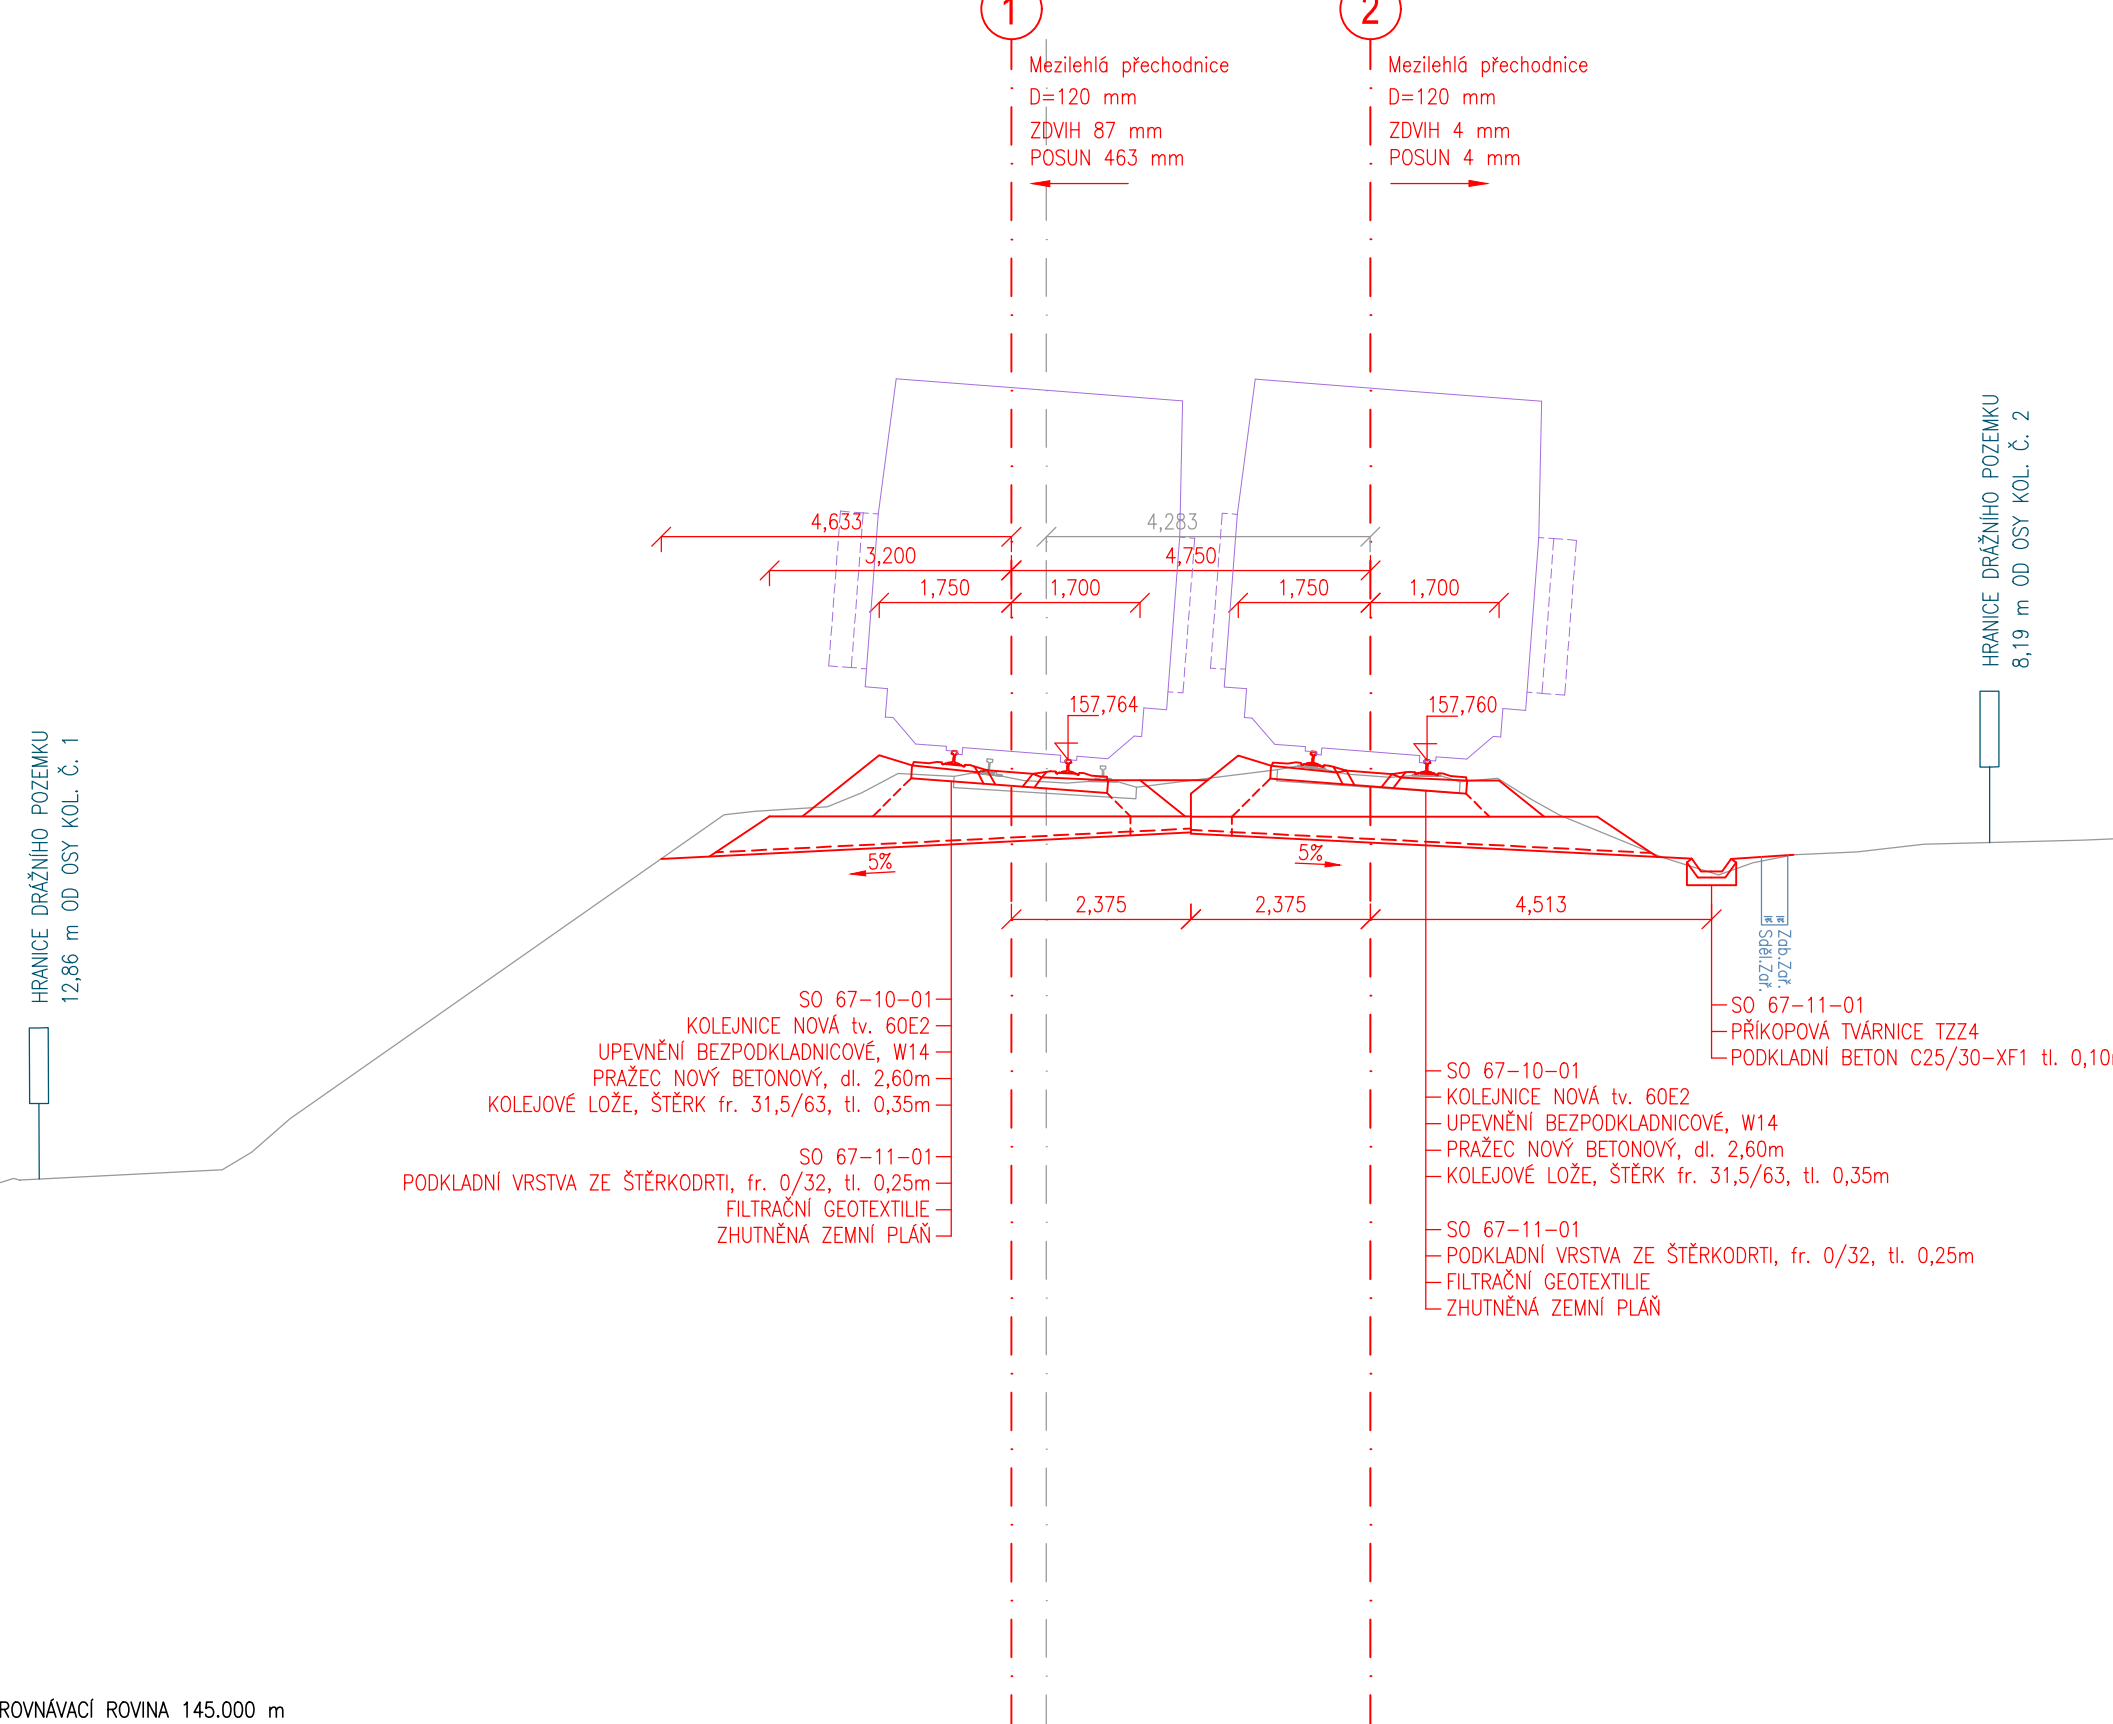

SROVNÁVACÍ ROVINA 145,000 m

PŘÍČNÝ ŘEZ v km 422,100

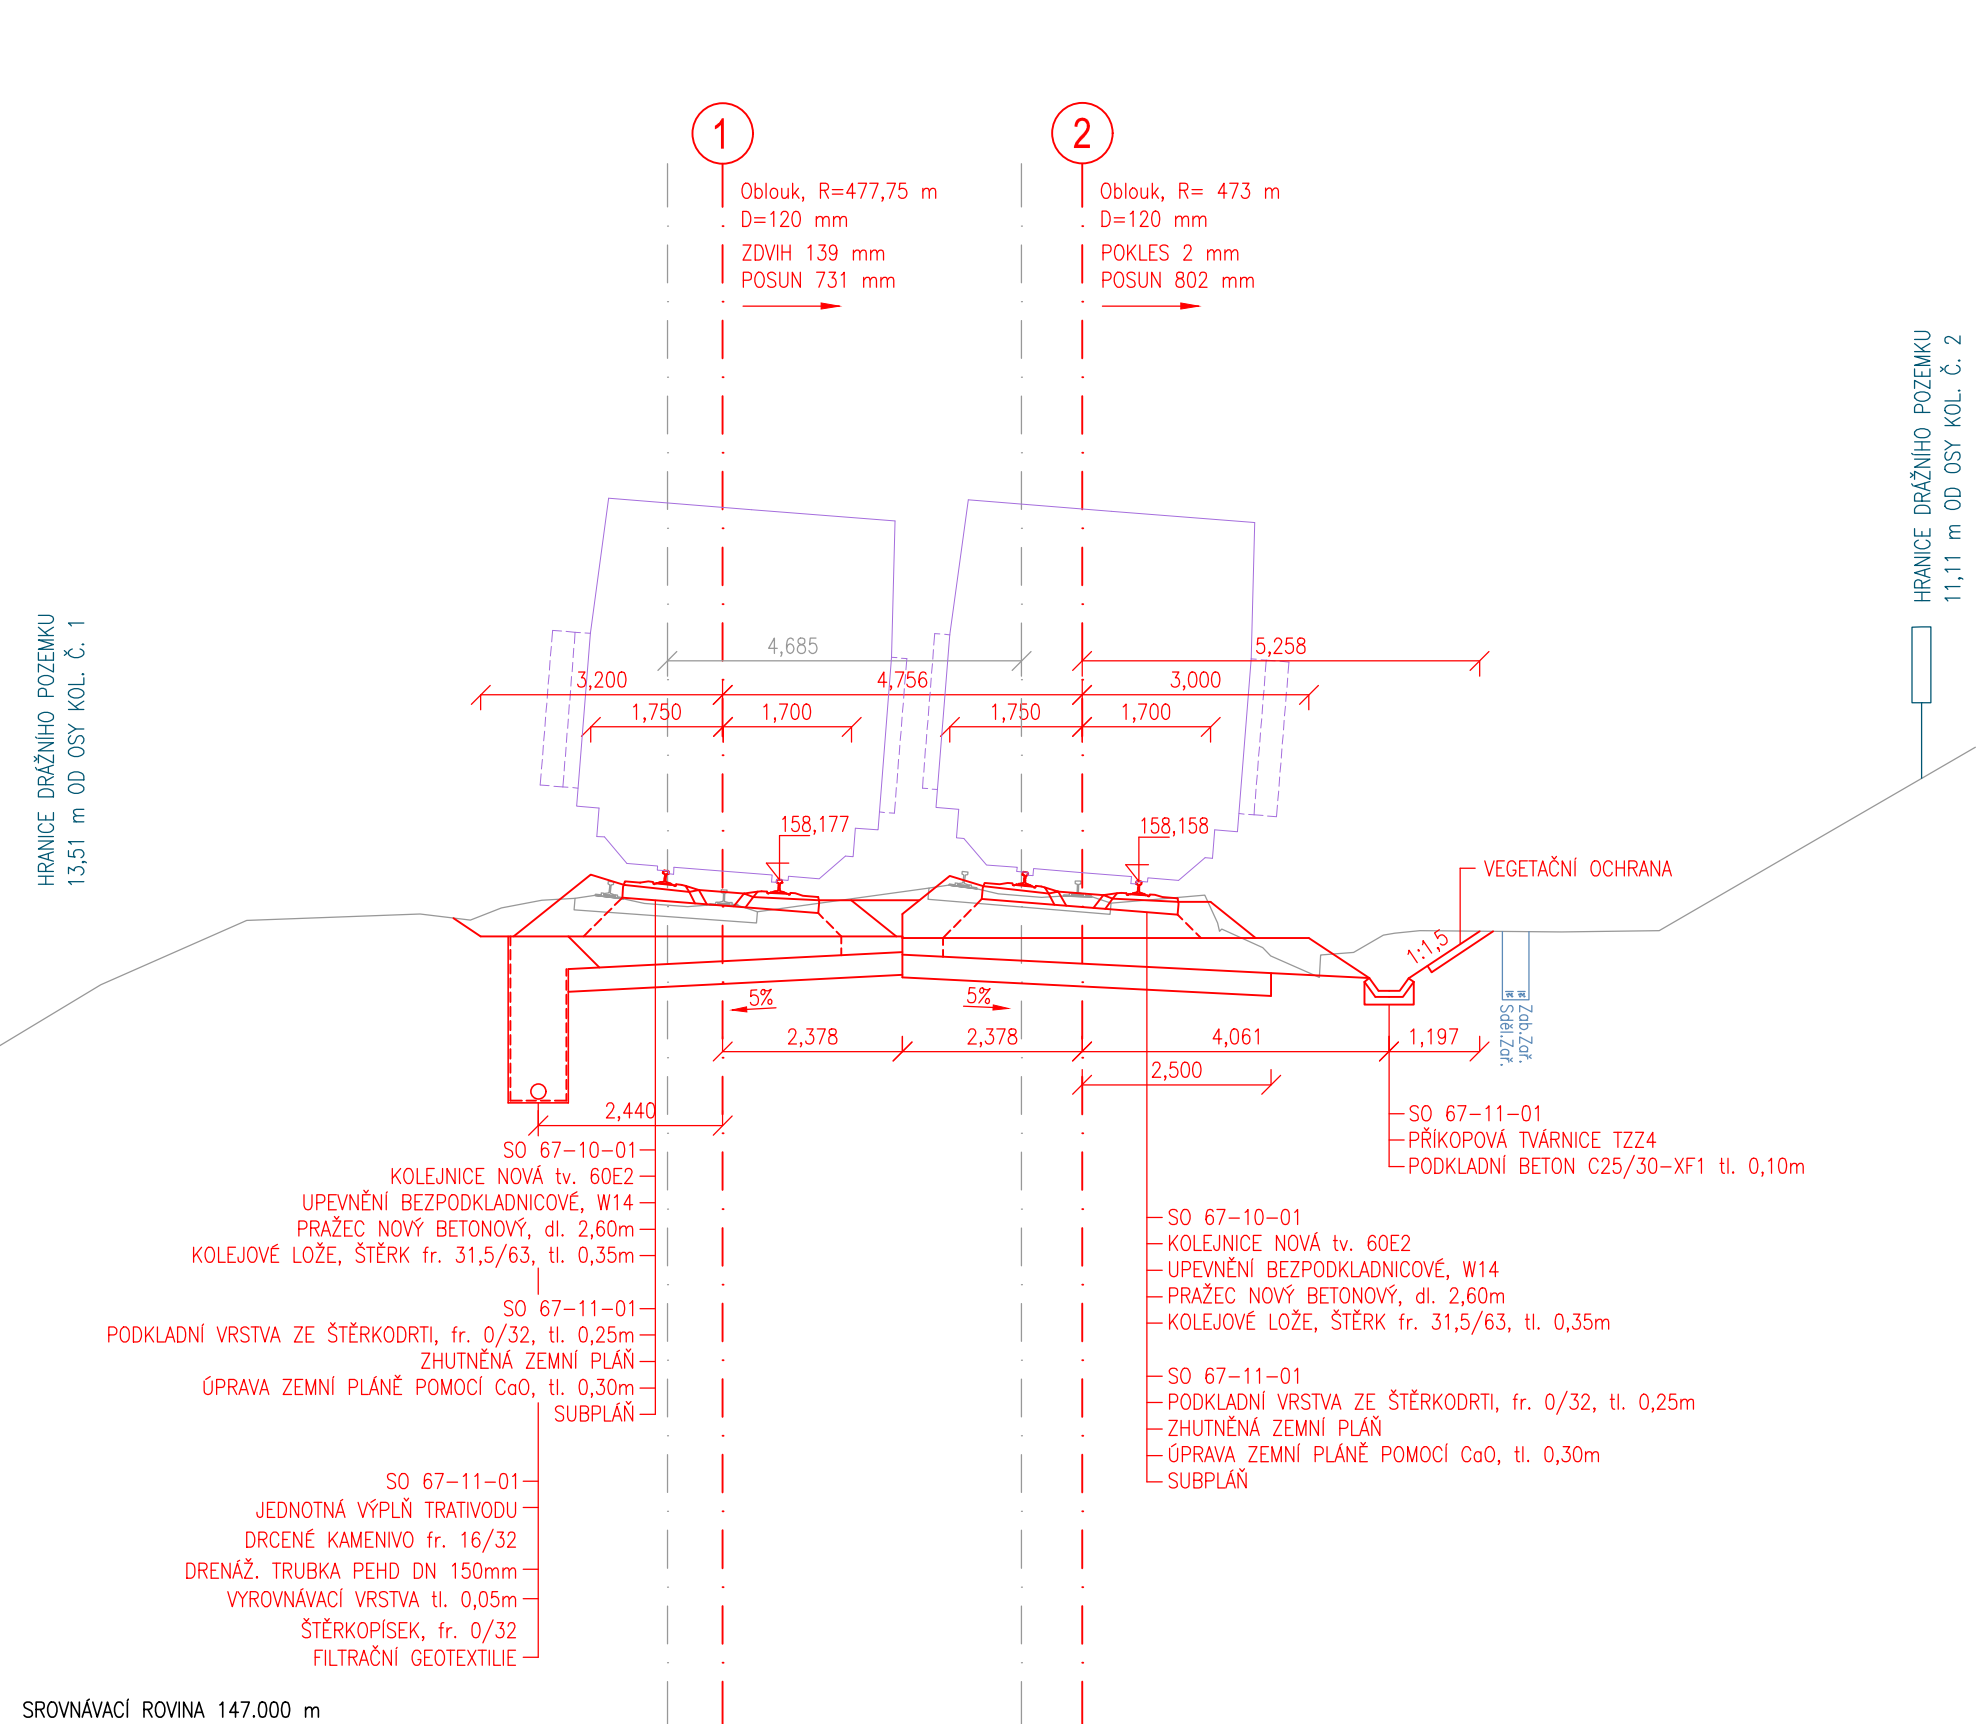

SROVNÁVACÍ ROVINA 147,000 m

Zpracování připomínek 02/2018

SO 67-10-01 ŽST Sebužín - Církvice, železniční svršek
SO 67-11-01 ŽST Sebužín - Církvice, železniční spodek

				číslo soupravy
2	01/2019	Změna kolejového řešení s ohledem na zavedení ETCS	Tomáš Jenčík	
1	02/2018	Dokumentace po zapracování připomínek	Tomáš Jenčík	
č. změny	datum	popis a zdůvodnění	podpis	

Odpov. projektant stavby

Ing. David Růža

STRABAG

Slavba





Investor:

Správa železniční dopravní cesty

Optimalizace traťového úseku
Litoměřice d.n. (včetně) - Ústí n.L. Střekov (mimo)

Stupeň: PD
Datum: 01 / 2019

STRABAG Rail a.s.
Železničářská 1385/29
400 03 Ústí nad Labem - Střekov
tel.: +420 475 300 111
e-mail: projekt.ul@strabag.com

Odpovědný projektant:	Ing. Miroslav Novák		 PROGI SPOL. S R. O. Žukovova 79/60, 400 03 Ústí nad Labem projekce@progi.cz Tel: 411 198 004
Vypracoval:	Tomáš Jenčík		
Kontroloval:	Ing. Miroslav Novák		
Objednatel:	Správa železniční dopravní cesty, státní organizace Stavební správa západ, Sokolovská 278/1955, 190 00 Praha 9		
Stavba:			
Optimalizace traťového úseku Litoměřice d.n. (včetně) - Ústí n.L. Střekov (mimo)			
Číslo projektu:			02 / 2017
Datum:			01 / 2019
Stupeň:			PD
Měřítko:			1 : 100
Část:		Číslo výkresu:	
E.1.1		4.21	
PŘÍČNÉ ŘEZY km 421,600 - km 422,100			