



SROVNÁVACÍ ROVINA 148.000

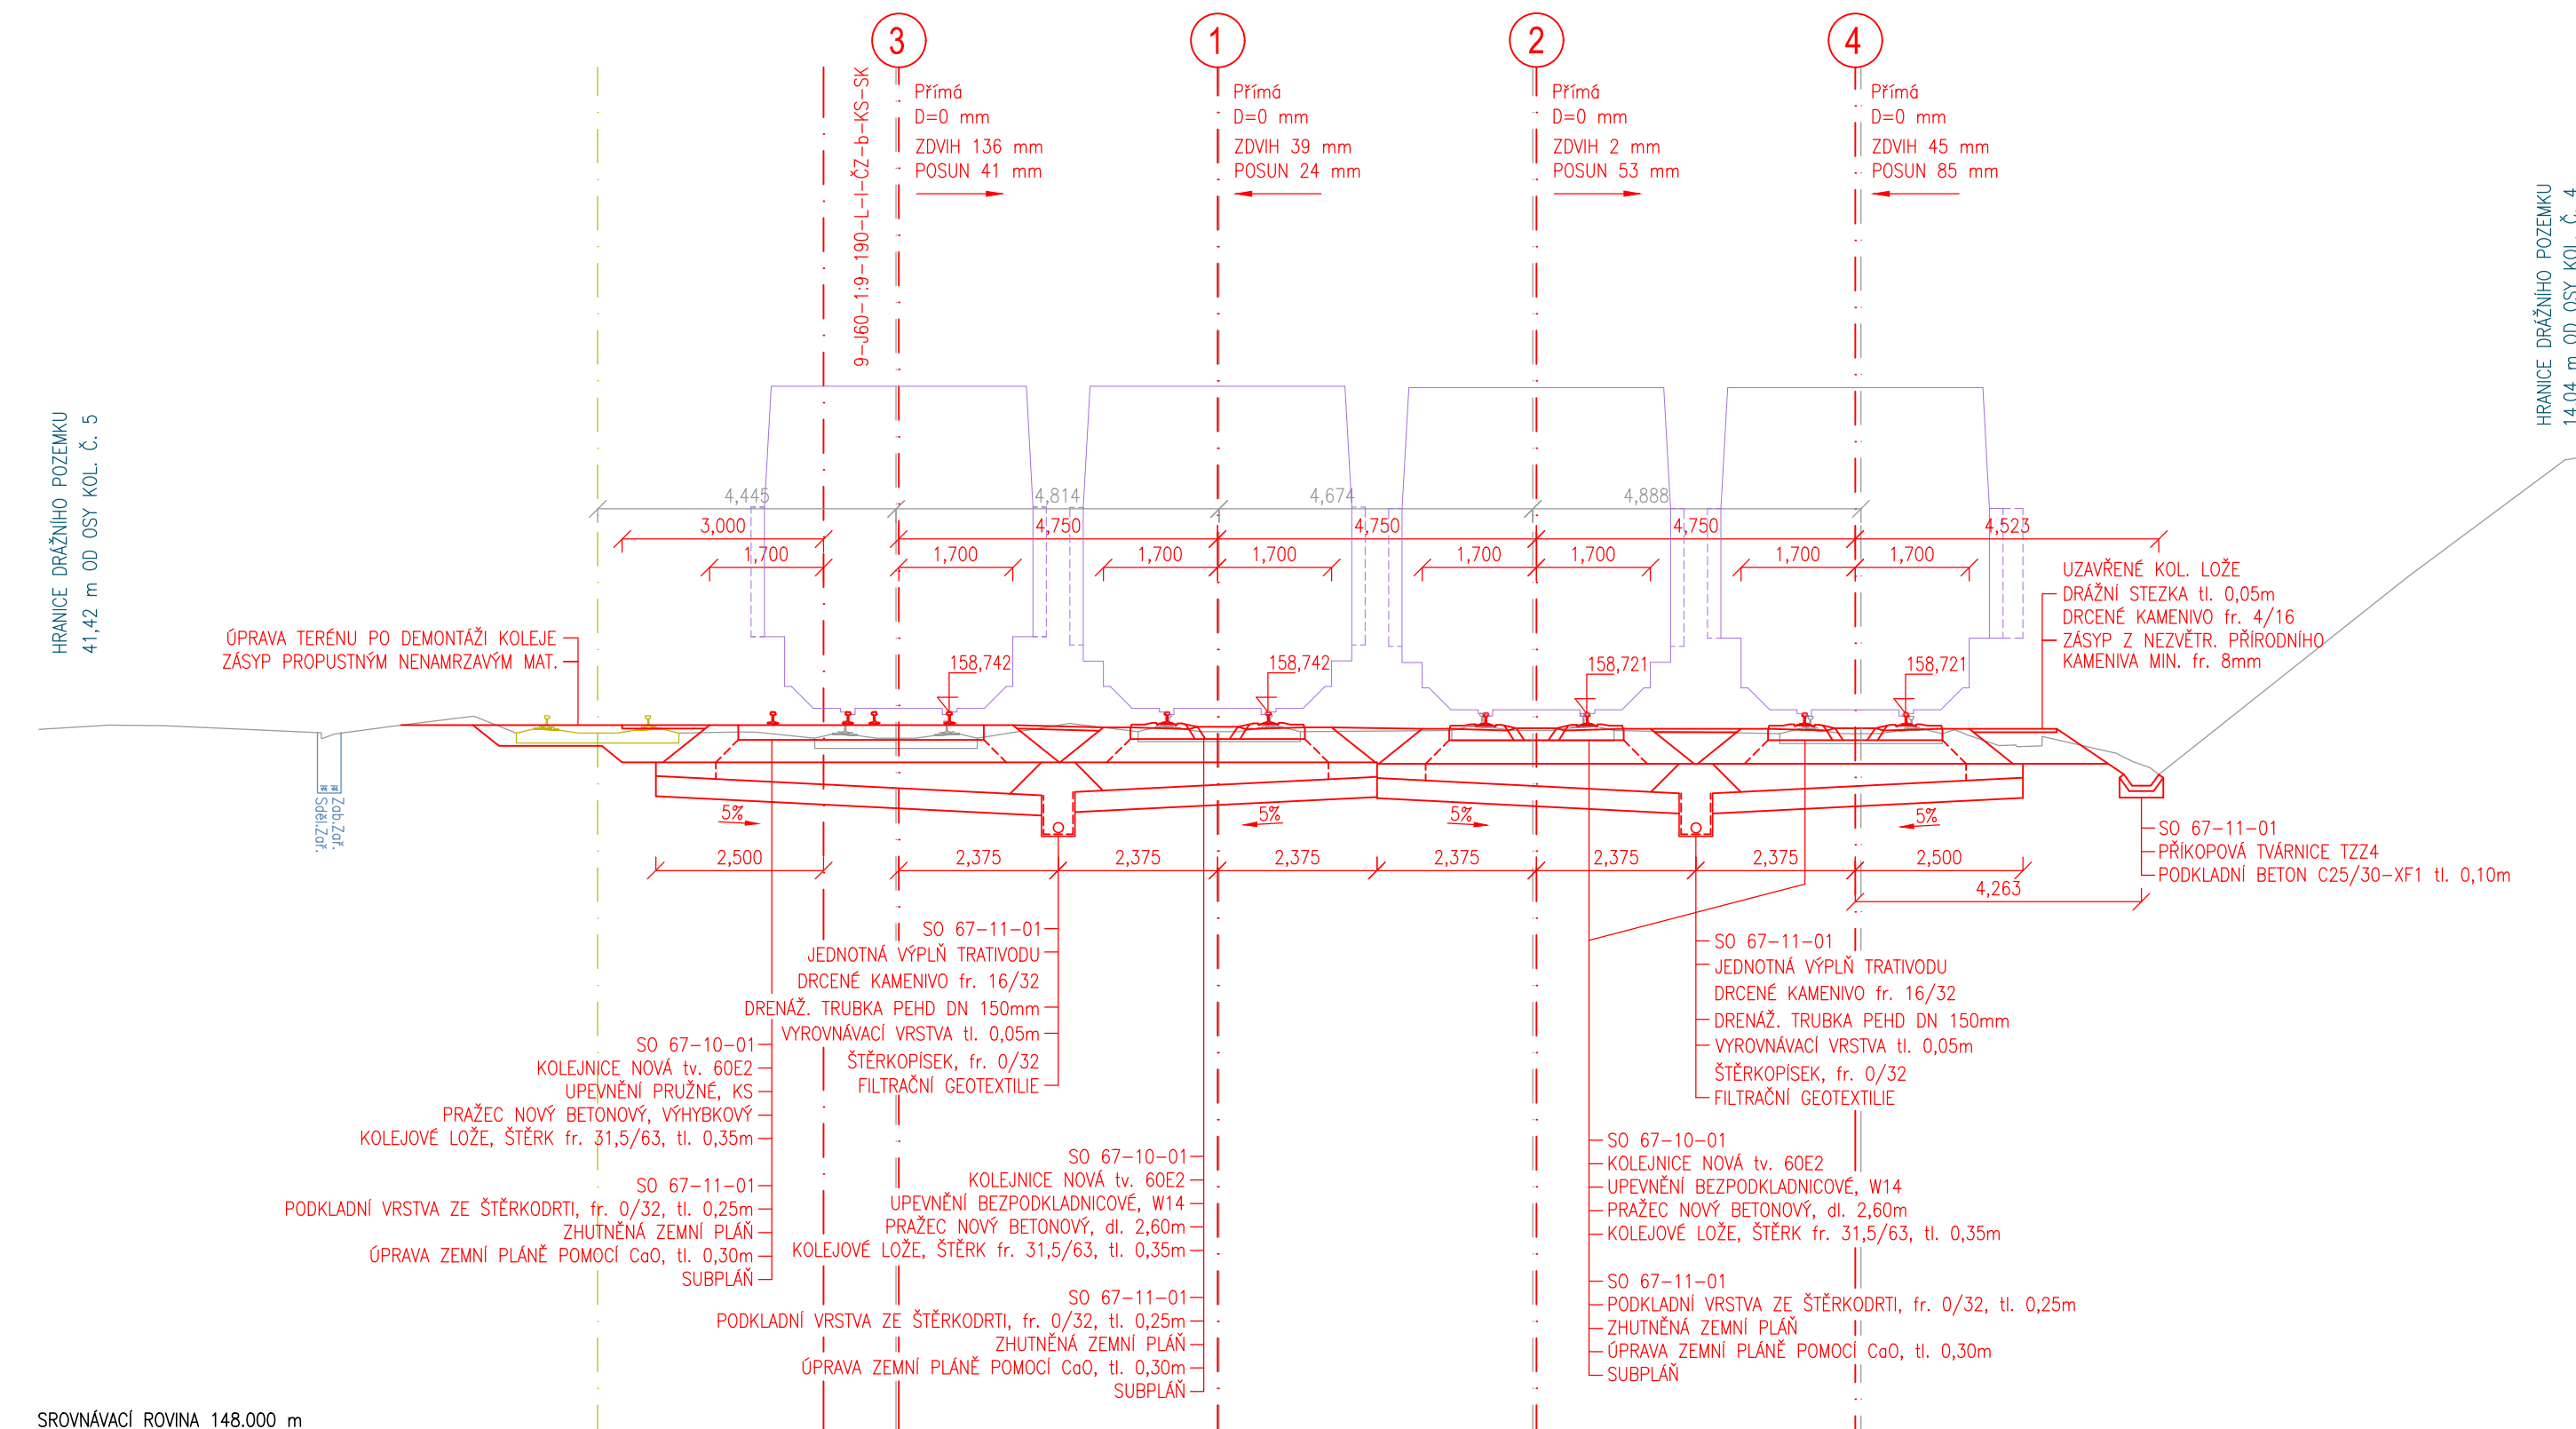

SROVNÁVACÍ ROVINA 148.000



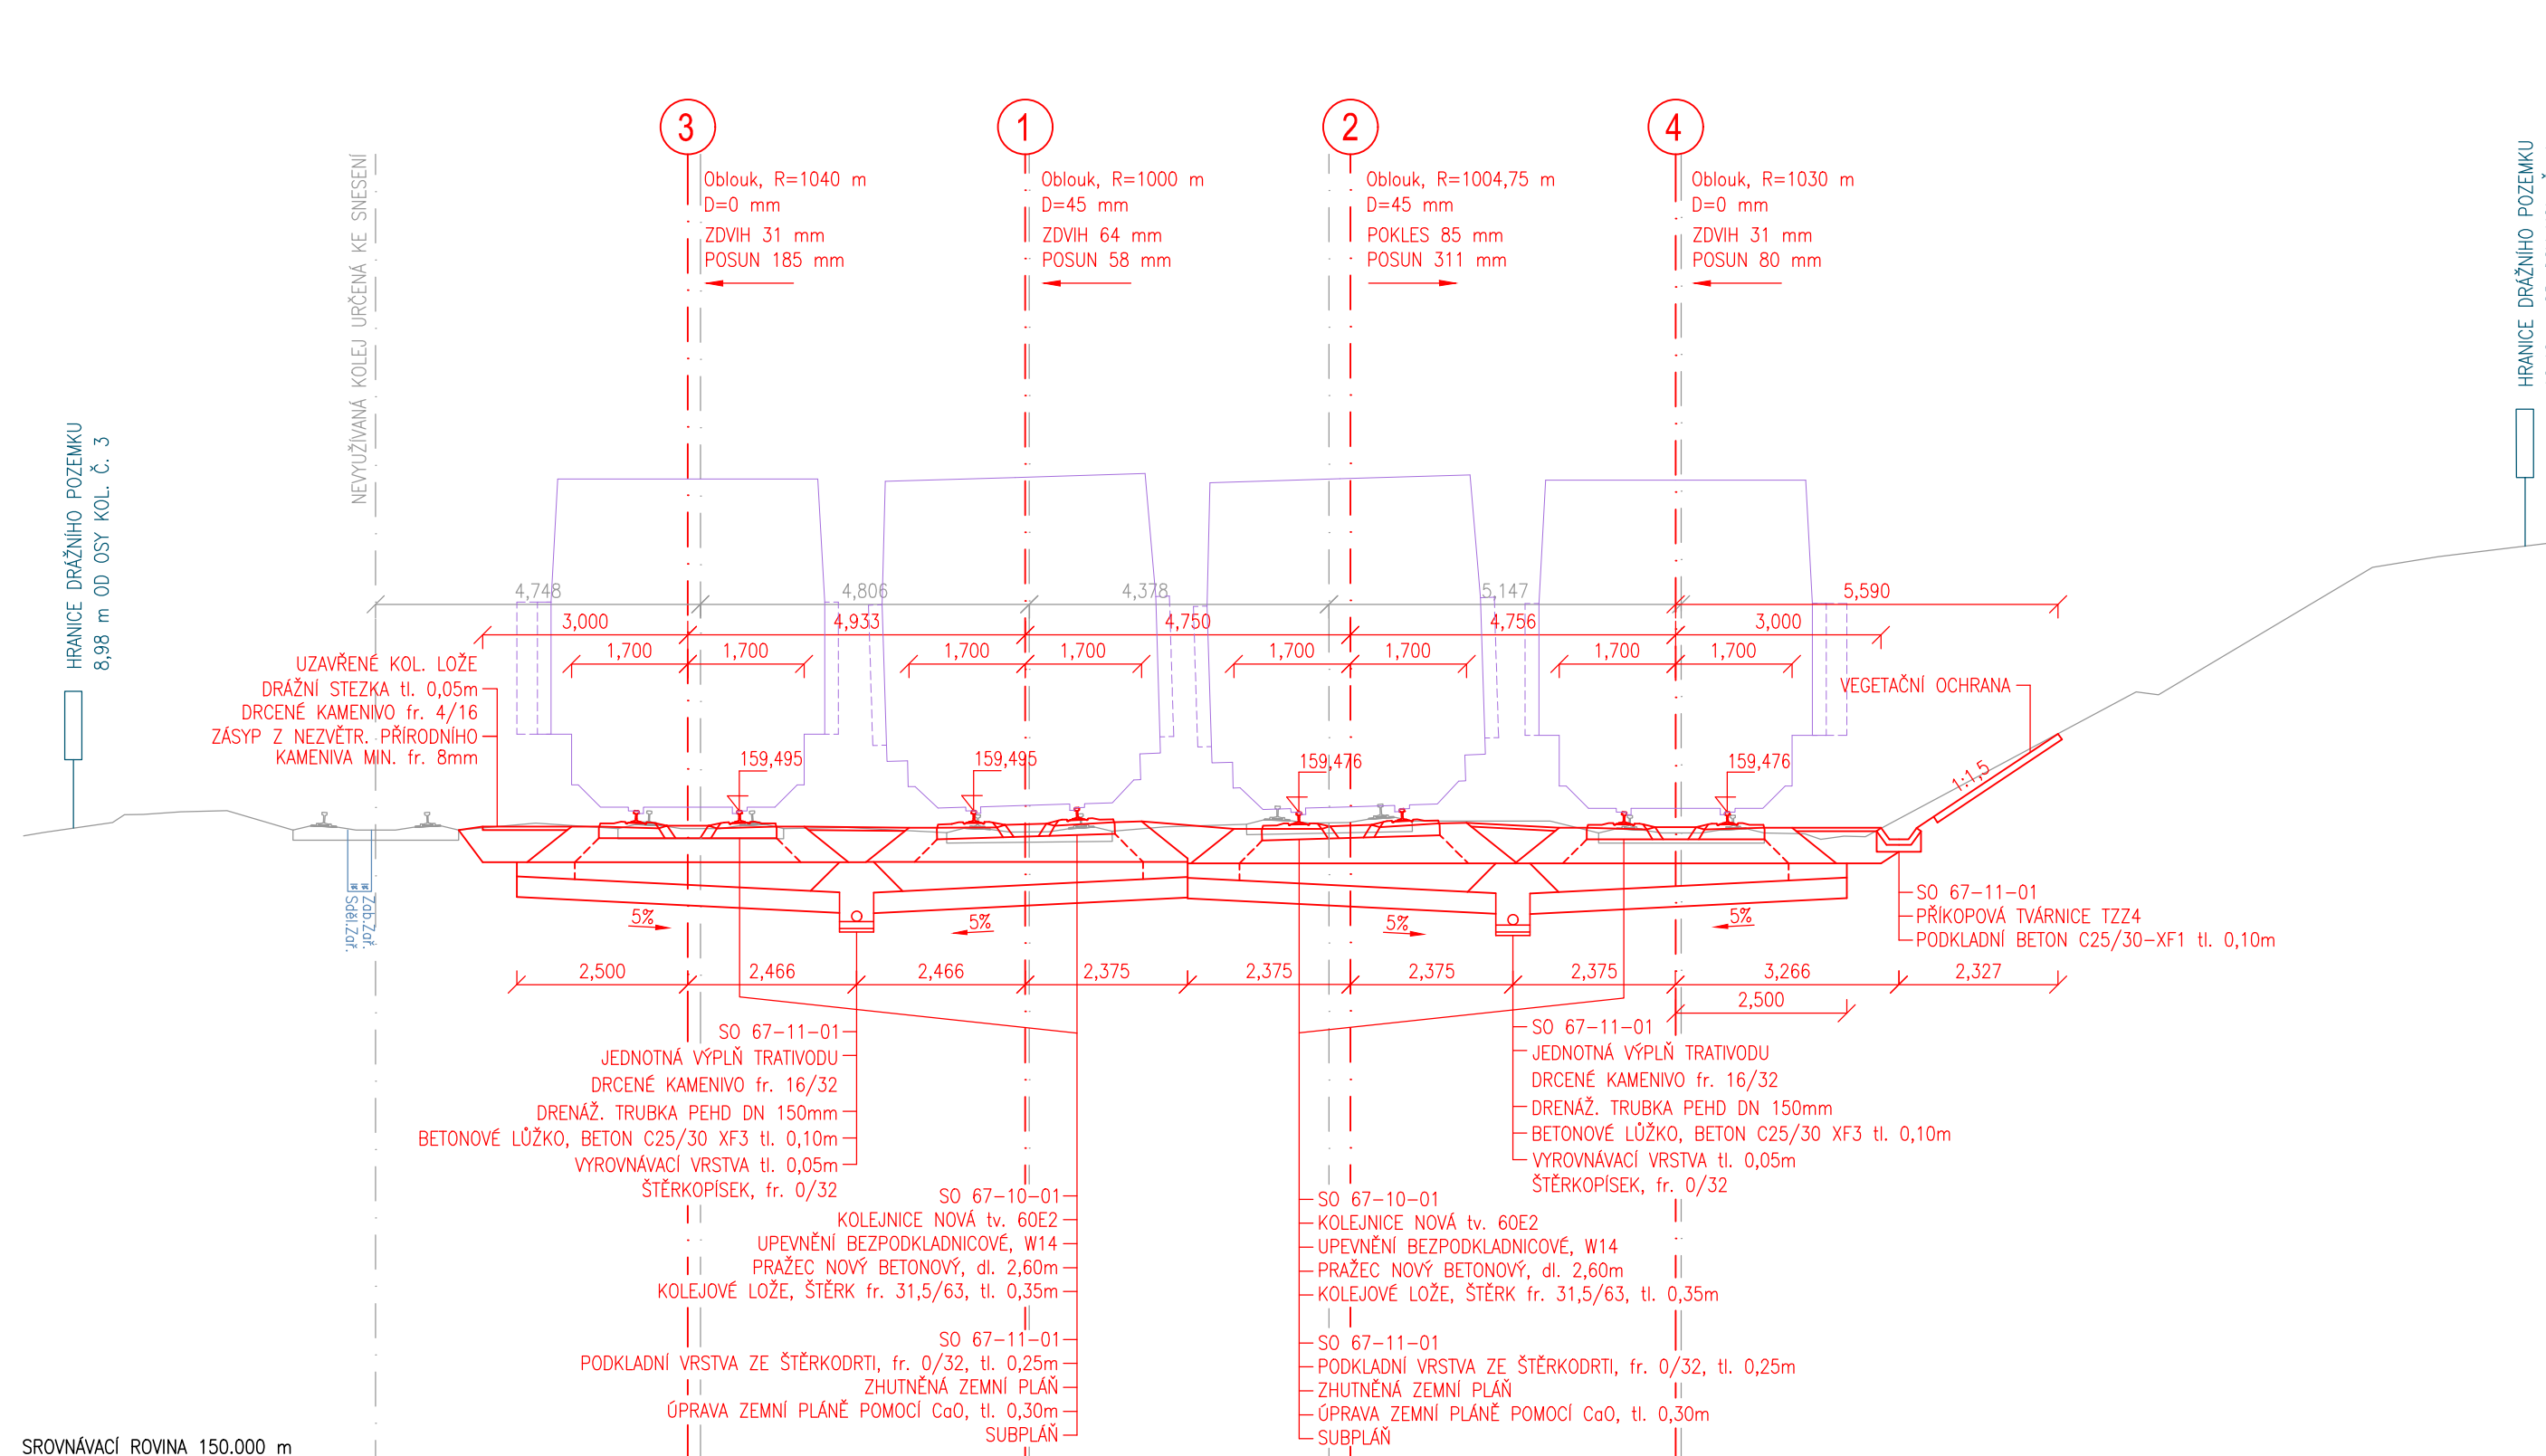



SROVNÁVACÍ ROVINA 150.000 m

Zpracování připomínek 02/2018

SO 67-10-01 ŽST Sebužín - Církvice, železniční svršek
SO 67-11-01 ŽST Sebužín - Církvice, železniční spodek

				číslo soupravy
2	01/2019	Změna kolejového řešení s ohledem na zavedení ETCS	Tomáš Jenčík	
1	02/2018	Dokumentace po zapracování připomínek	Tomáš Jenčík	
č. změny	datum	popis a zdůvodnění	podpis	

Odpov. projektant stavby <i>D. Růža</i> Ing. David Růža		<div><div></div><div>STRABAG</div><div></div></div>		STRABAG Rail a.s. Železničářská 1385/29 400 03 Ústí nad Labem - Střekov tel.: +420 475 300 111 e-mail: projekt.ul@strabag.com	
Stavba Optimalizace traťového úseku Litoměřice d.n. (včetně) - Ústí n.L. Střekov (mimo)				Investor: <div> <i>Společnost Seznamit dopravci easily</i></div>	
				Stupeň	PD
				Datum	01 / 2019

Odpovědný projektant:	Ing. Miroslav Novák	  	
Vypracoval:	Tomáš Jenčík		
Kontroloval:	Ing. Miroslav Novák		
Objednatel:	Správa železniční dopravní cesty, státní organizace Stavební správa západ, Sokolovská 278/1955, 190 00 Praha 9		Žukovova 79/60, 400 03 Ústí nad Labem projekt@progres.cz Tel: 411 198 01
Stavba:	Optimalizace traťového úseku Litoměřice d.n. (včetně) - Ústí n.L. Střekov (mimo)		Číslo projektu: 02 / 2017 Datum: 01 / 2019 Stupeň: PD Měřítko: 1 : 100
PŘÍČNÉ ŘEZY km 422,240 - km 422,800			Část: E.1.1 Číslo výkresu: 4.22