



SROVNÁVACÍ ROVINA 150.000

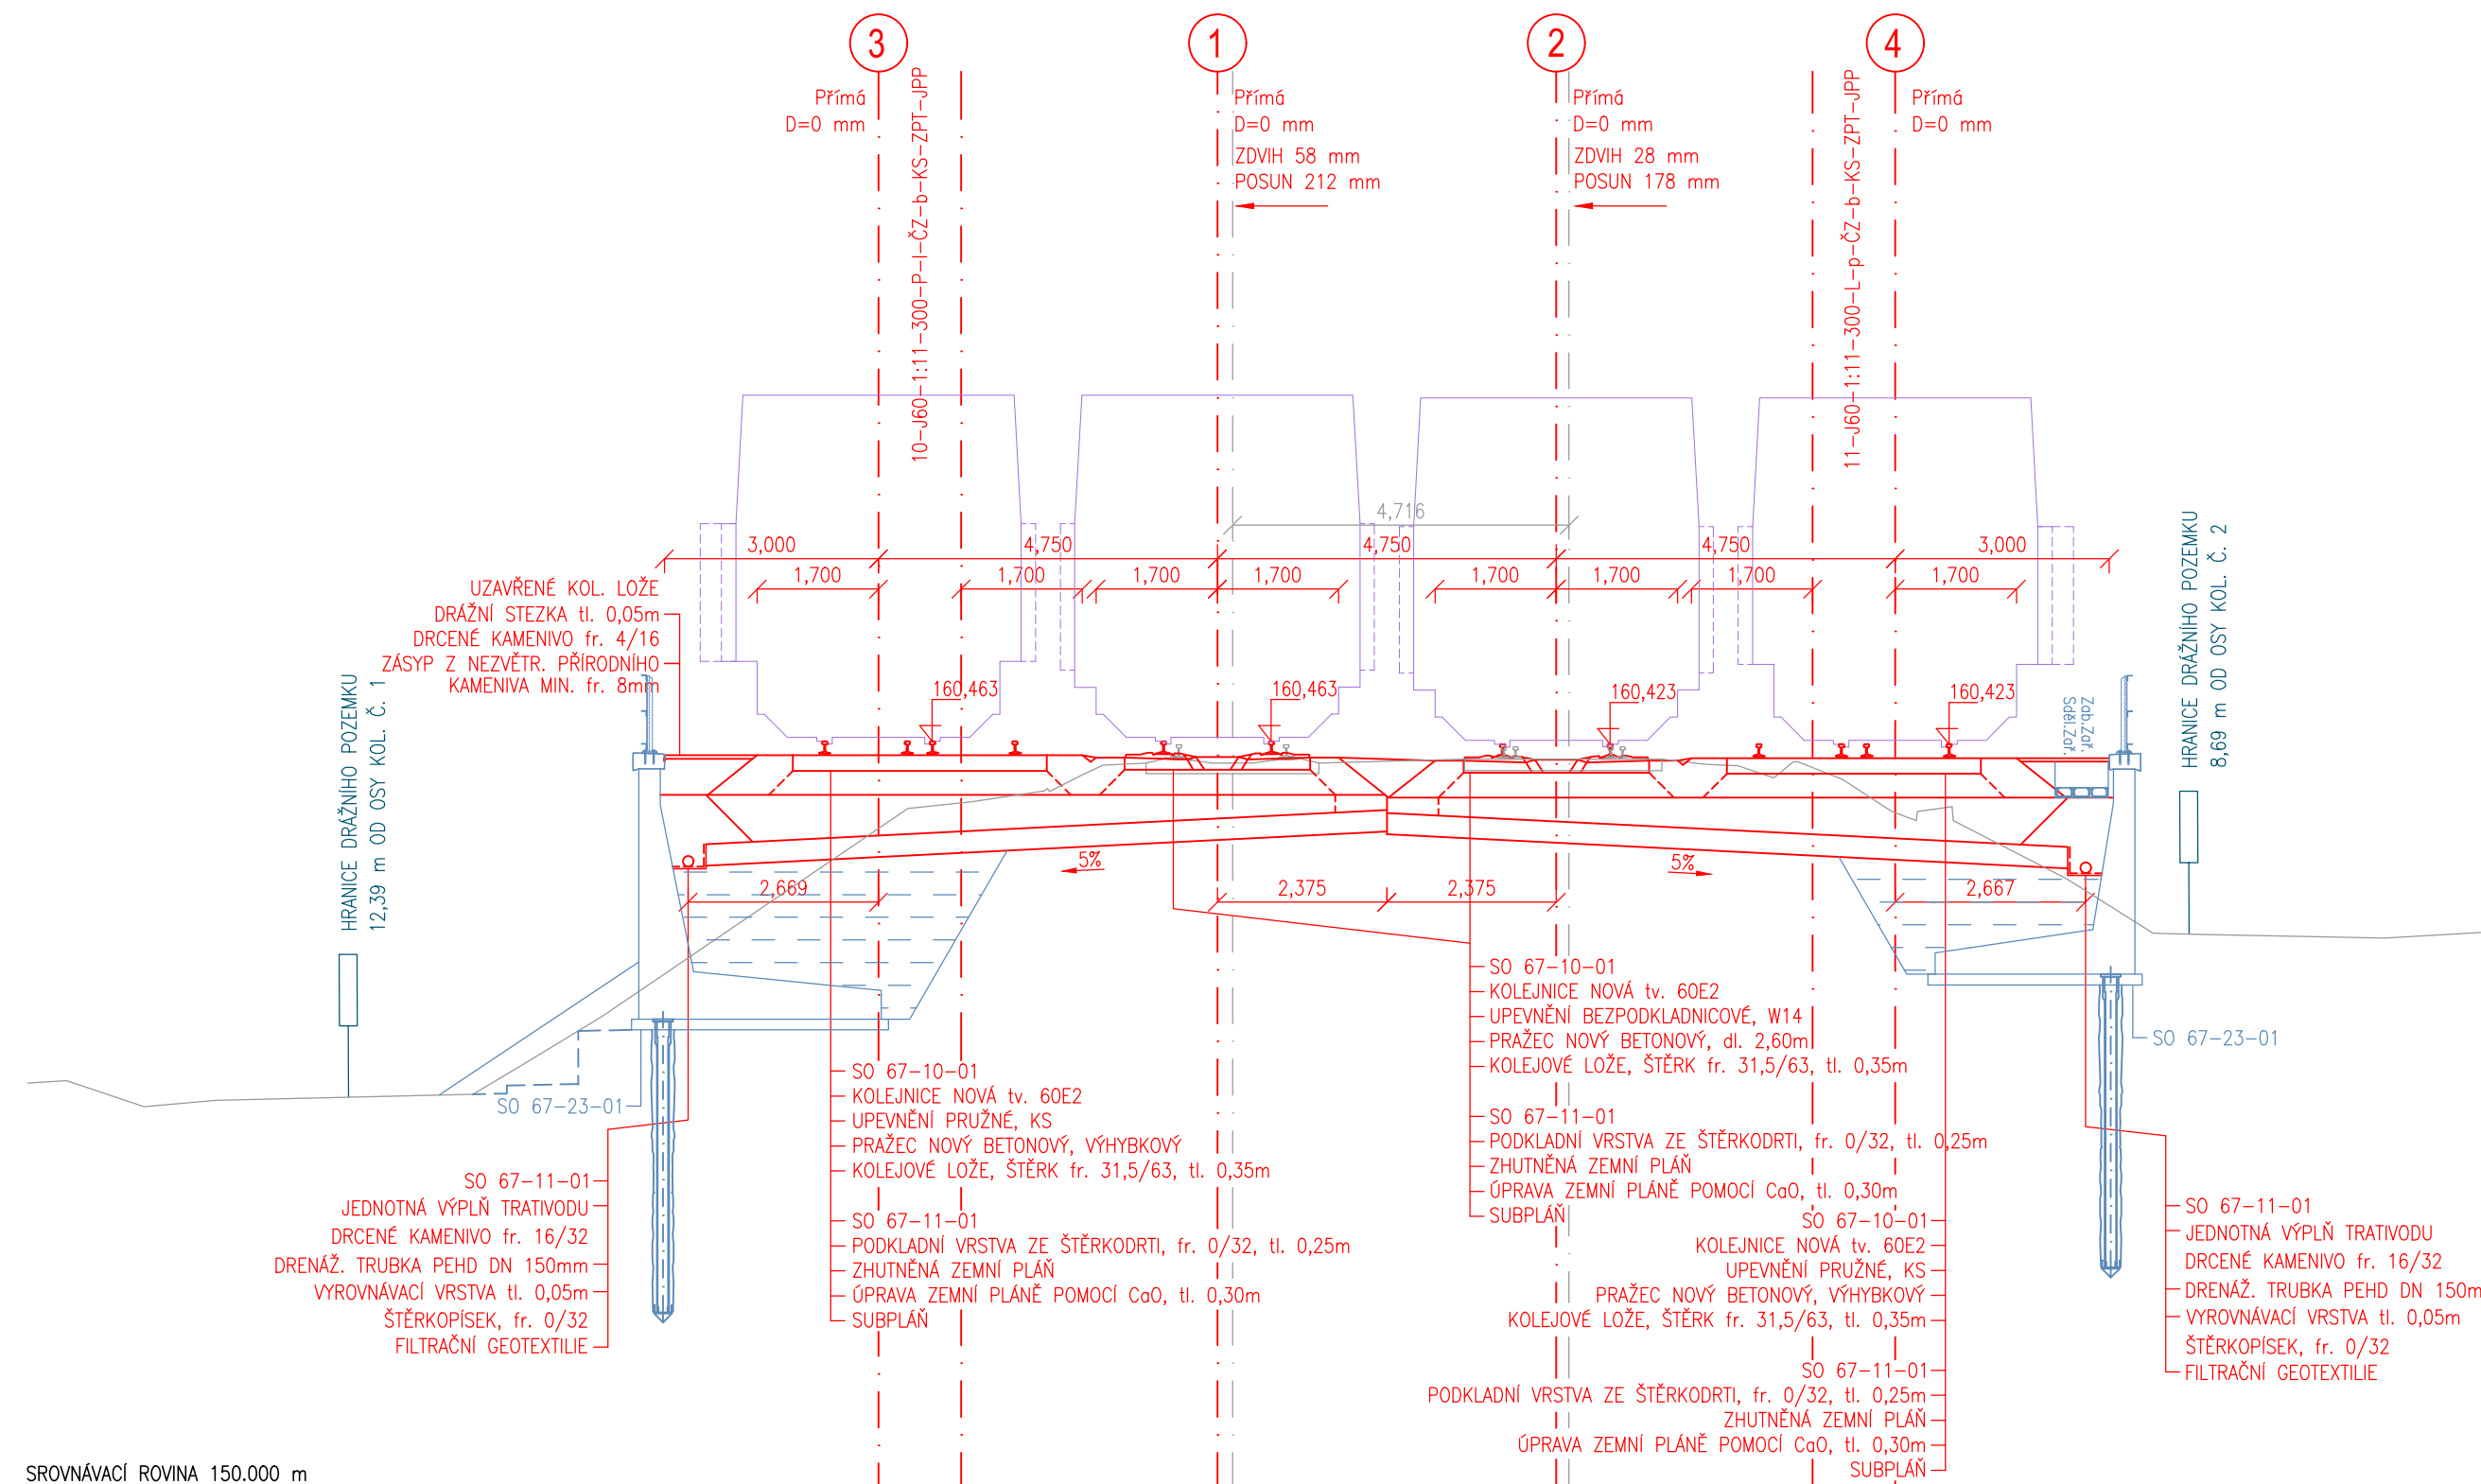


SROVNÁVACÍ ROVINA 150.000

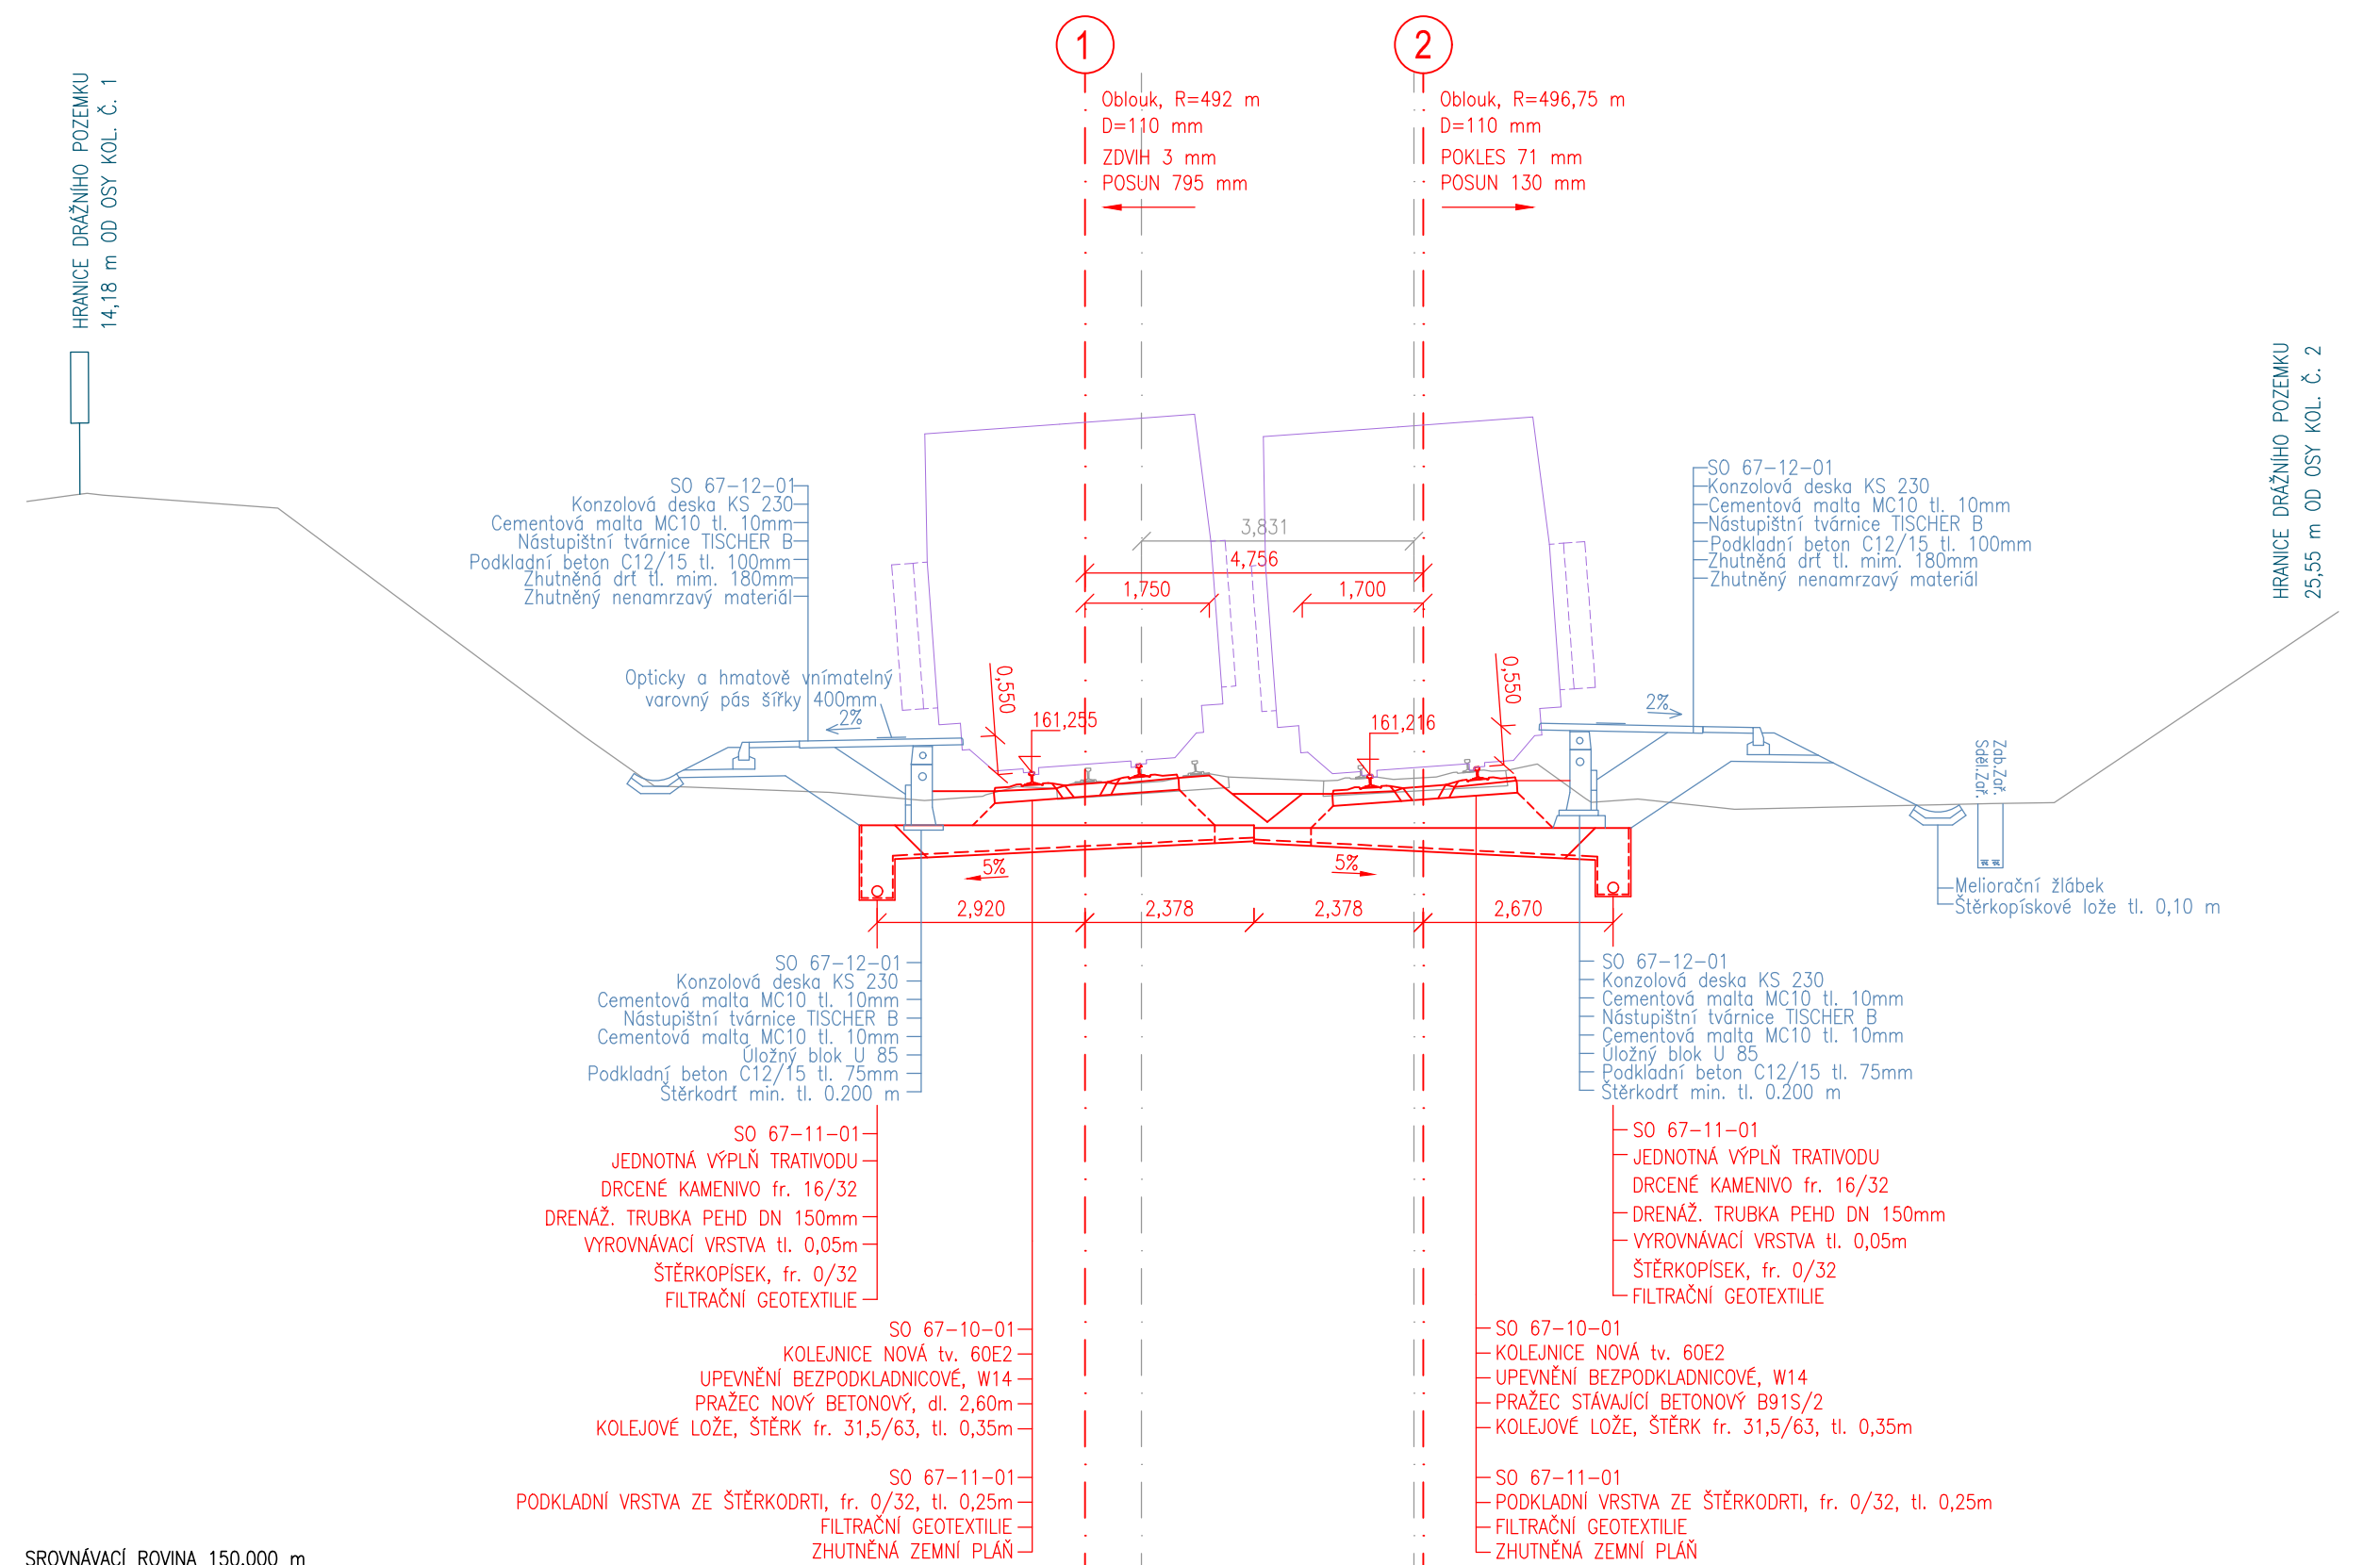


SROVNÁVACÍ ROVINA 150.000

SO 67-10-01 ŽST Sebužín - Církvice, železniční svršek
SO 67-11-01 ŽST Sebužín - Církvice, železniční spodek

				číslo soupravy
2	01/2019	Změna koleťového řešení s ohledem na zavedení ETCS	Tomáš Jenčík	
1	02/2018	Dokumentace po zapracování připomínek	Tomáš Jenčík	
č. změny	datum	popis a zdůvodnění	podpis	

<div>Odpov. projektant stavby</div> <div><i>D. Růža</i></div> <div>Ing. David Růža</div>	<div></div>	<div>STRABAG Rail a.s.</div> <div>Železničářská 1385/29 400 03 Ústí nad Labem - Střekov tel.: +420 475 300 111 e-mail: projekt.ul@strabag.com</div>
<div>Stavba</div> <div>Optimalizace trat'ového úseku Litoměřice d.n. (včetně) - Ústí n.L. Střekov (mimo)</div>	<div>Investor:</div> <div></div>	
	<div>Stupeň</div>	<div>PD</div>
	<div>Datum</div>	<div>01 / 2019</div>

Odpovědný projektant:	Ing. Miroslav Novák	<i>M. Novák</i>	 PROGI SPOL. S R. O.
Vypracoval:	Tomáš Jenčík	<i>T. Jenčík</i>	
Kontroloval:	Ing. Miroslav Novák	<i>M. Novák</i>	
Objednatel:	Správa železniční dopravní cesty, státní organizace Stavební správa západ, Sokolovská 278/1955, 190 00 Praha 9		Žukovka 79/60, 400 03 Ústí nad Labem projekt@progi.cz Tel.: 411 198 00
Stavba:	Optimalizace traťového úseku Litoměřice d.n. (včetně) - Ústí n.L. Střekov (mimo)		Číslo projektu: 02 / 2017 Datum: 01 / 2019 Stupeň: PD Měřítko: 1 : 100 Část: Číslo výkresu:
PŘÍČNÉ ŘEZY km 423,100 - km 423,351		E.1.1	4.23