



**MĚŘÍTKO 1 : 100**

**PŘÍČNÝ ŘEZ v km 423,42**

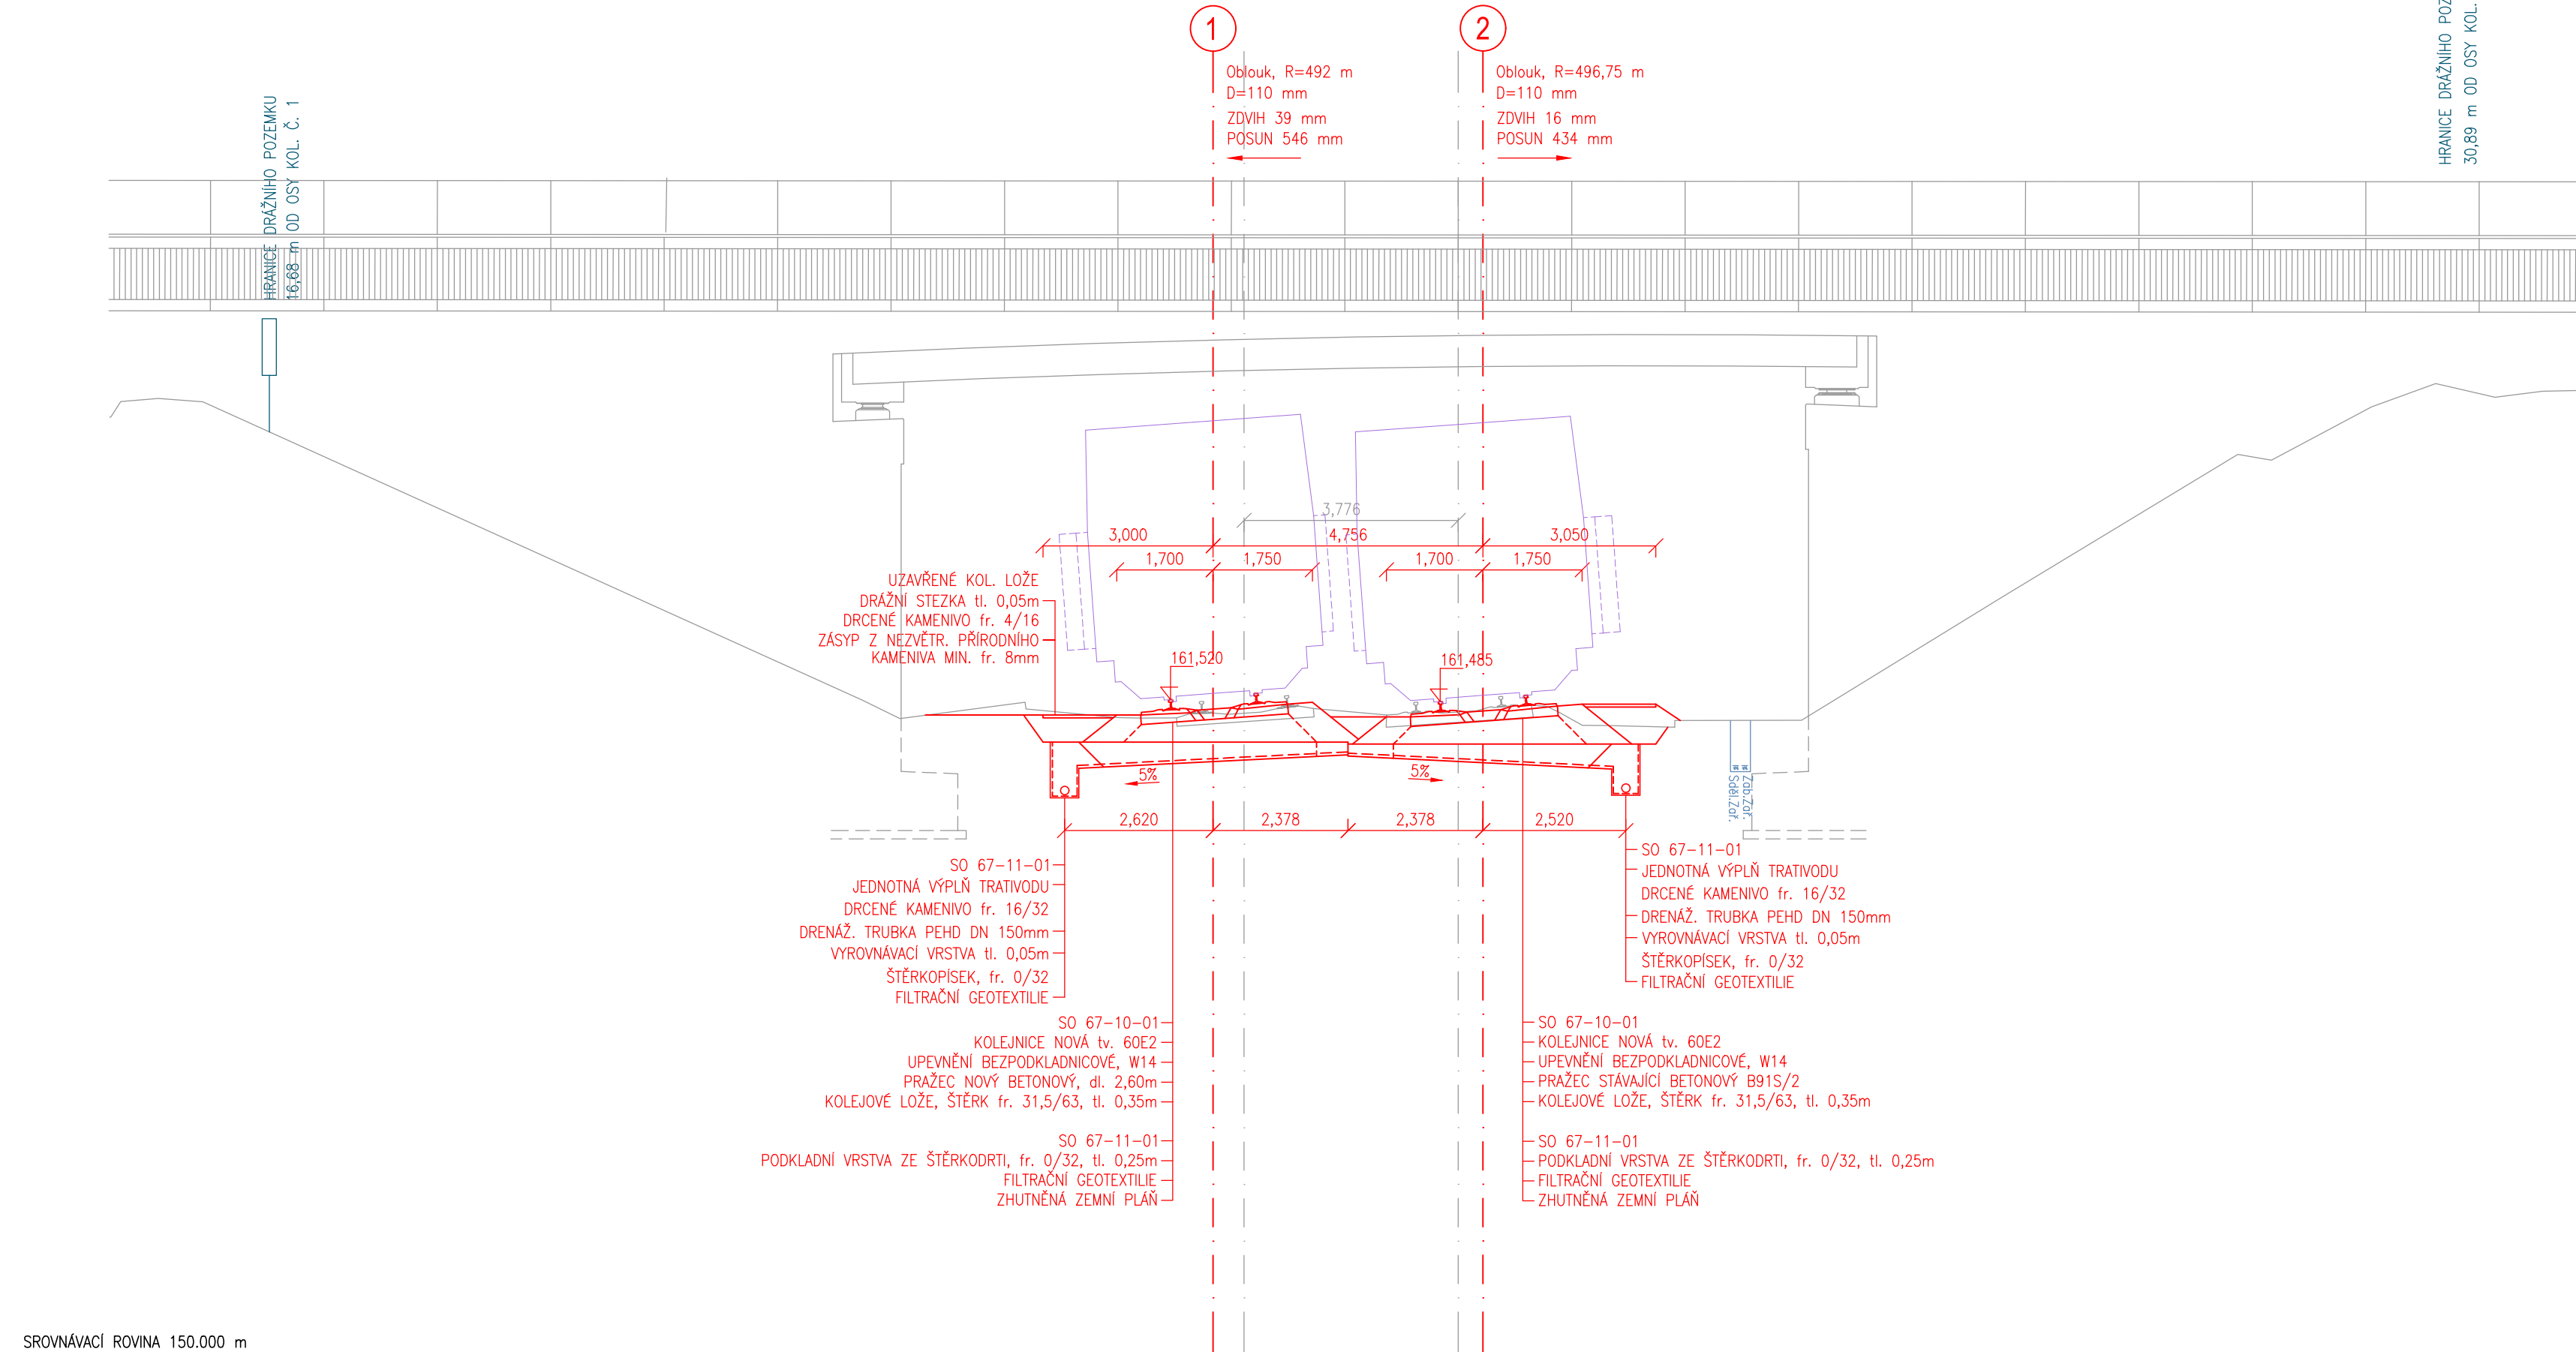


SROVNÁVACÍ ROVINA 150.000

**PŘÍČNÝ ŘEZ v km 423,520**

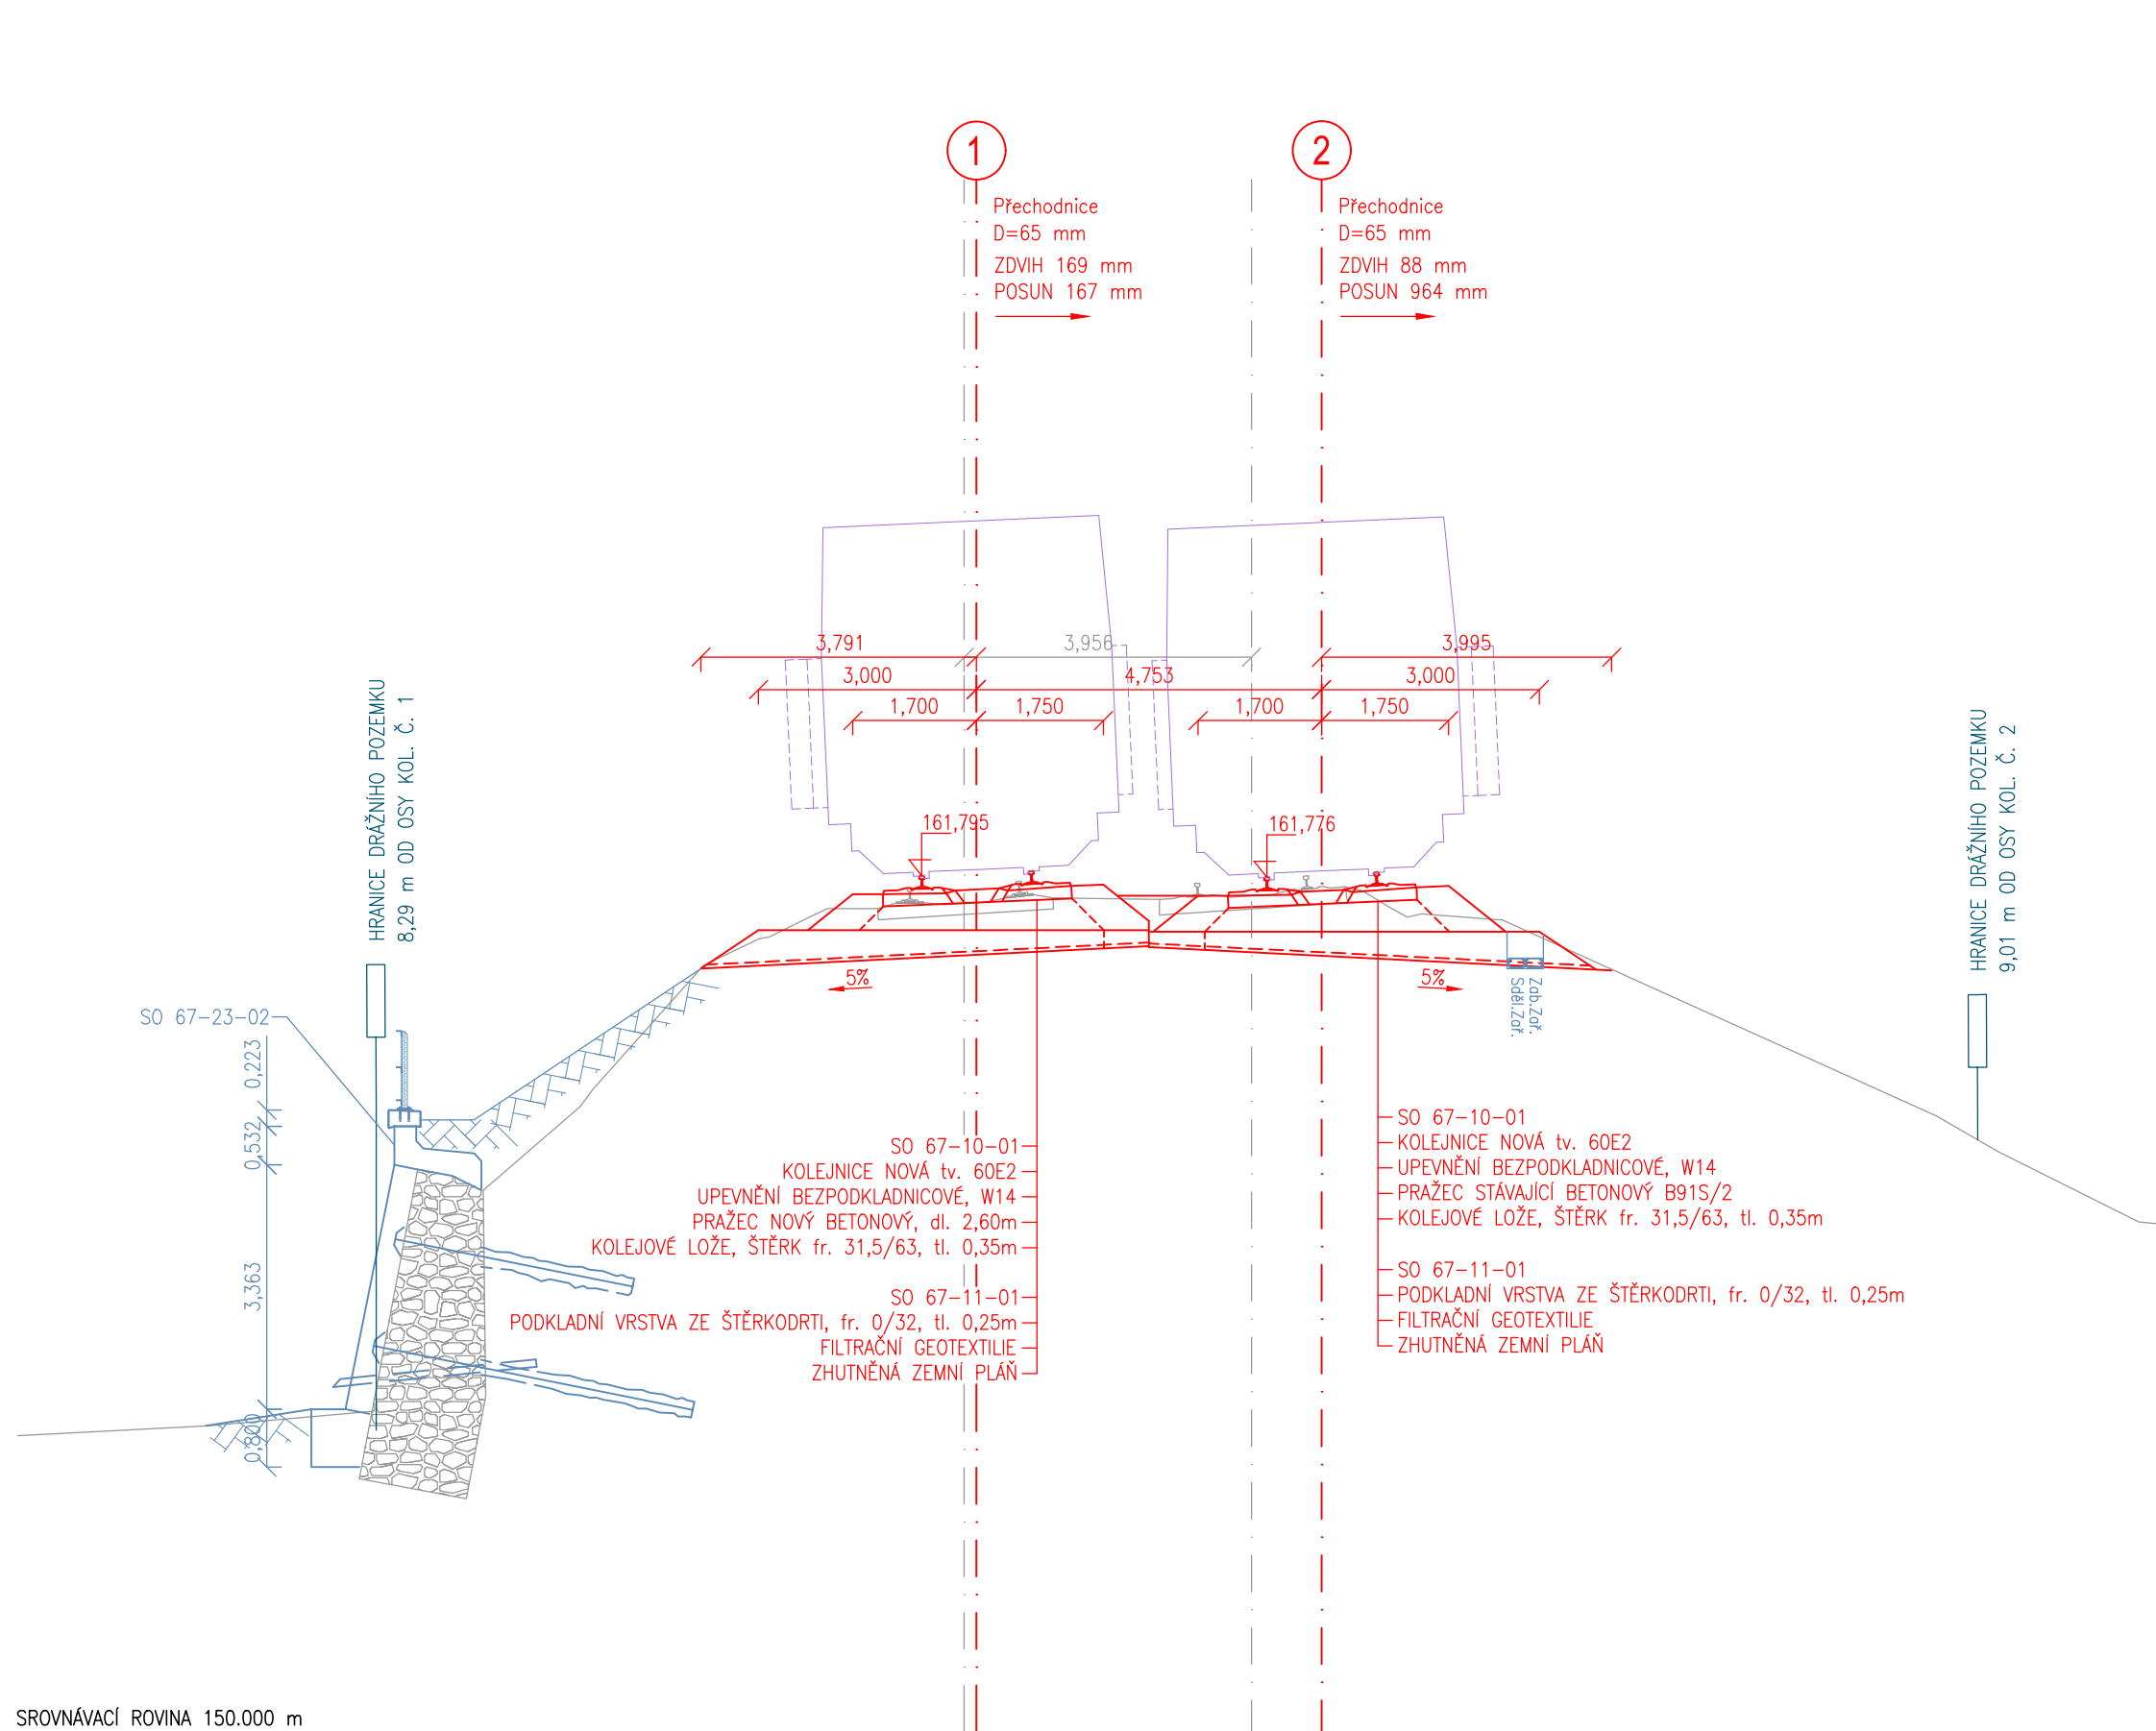

SROVNÁVACÍ ROVINA 150.000 m

**PŘÍČNÝ ŘEZ v km 423,700**

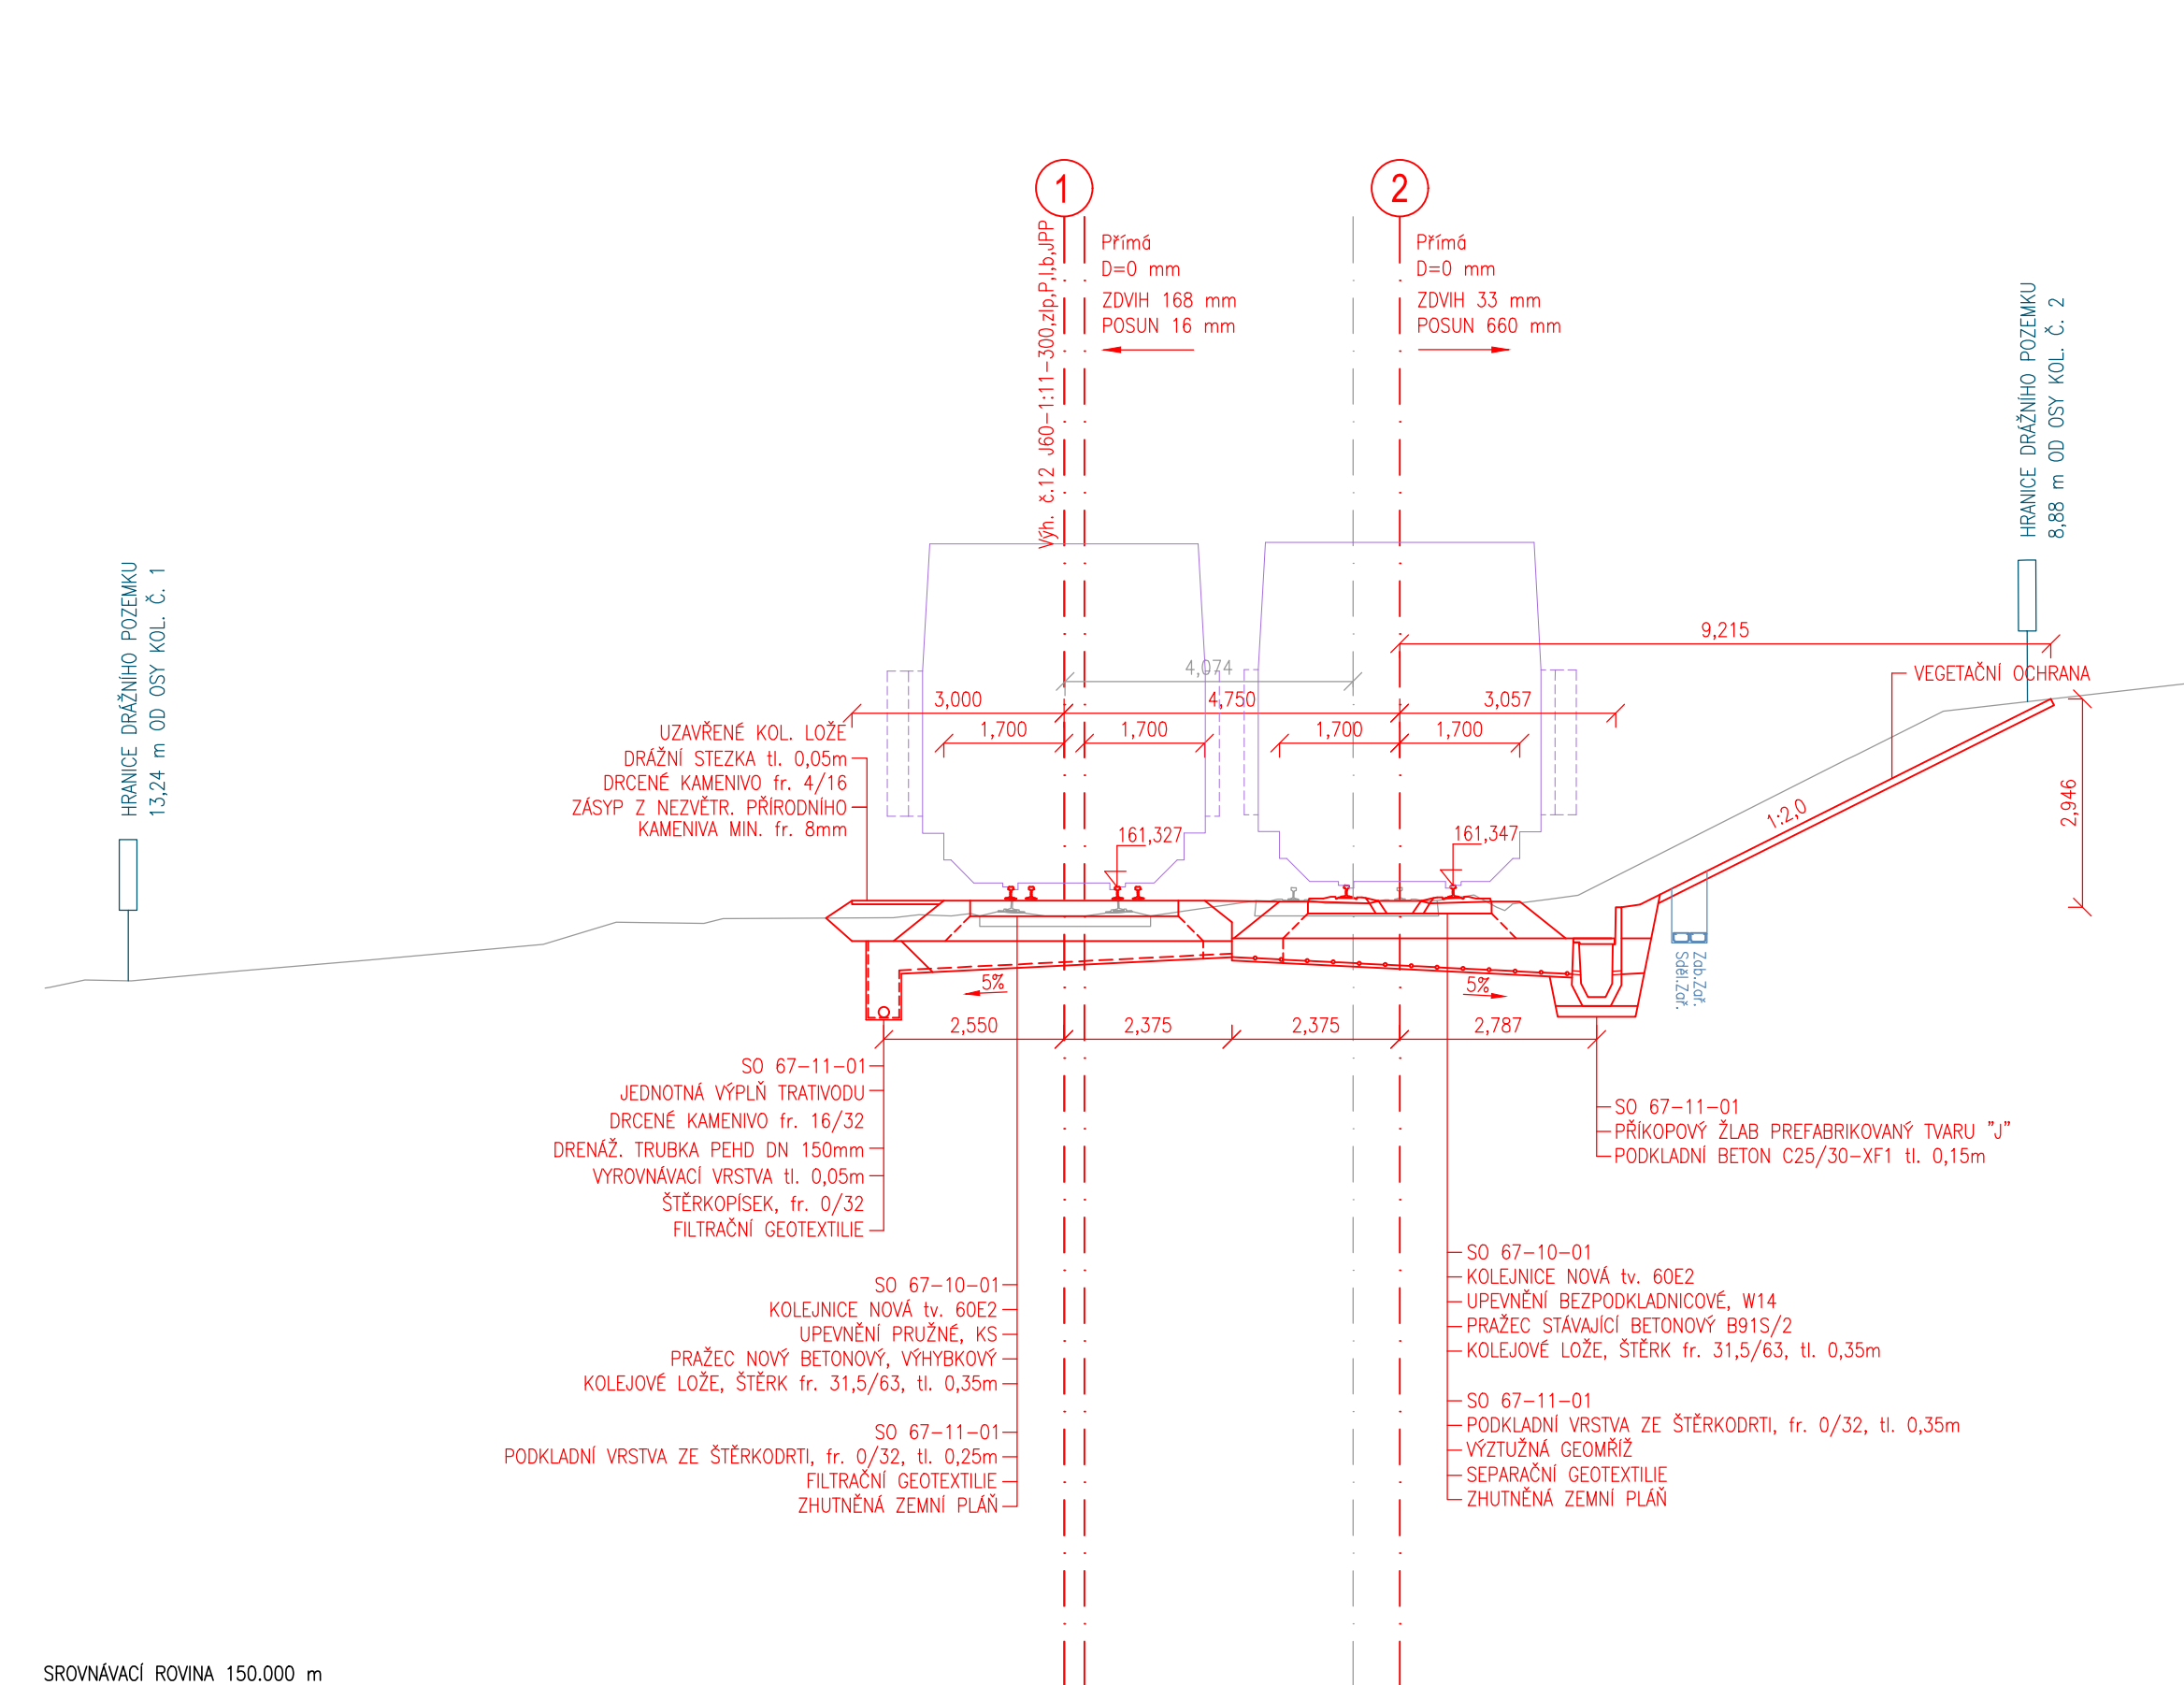


SROVNÁVACÍ ROVINA 150.000 m



**Operační program  
Doprava**







 Evropská unie  
Investice do vaší budoucnosti  
Fond soudržnosti

SO 67-10-01 ŽST Sebužín - Církvice, železniční svršek  
SO 67-11-01 ŽST Sebužín - Církvice, železniční spodek

				číslo soupravy
2	01/2019	Změna kolejového řešení s ohledem na zavedení ETCS	Tomáš Jenčík	
1	02/2018	Dokumentace po zapracování připomínek	Tomáš Jenčík	
č. změny	datum	popis a zdůvodnění		podpis

Odpov. projektant stavby  Ing. David Růža		<b>STRABAG Rail a.s.</b> Železničářská 1385/29 400 03 Ústí nad Labem - Střekov tel.: +420 475 300 111 e-mail: projekt.ul@strabag.com
Stavba  <p style="text-align: center;"><b>Optimalizace traťového úseku Litoměřice d.n. (včetně) - Ústí n.L. Střekov (mimo)</b></p>	Investor:  	
	Stupeň	PD
	Datum	01 / 2019

 Odpovědný projektant:	Ing. Miroslav Novák		
Vypracoval:	Tomáš Jenčík		
Kontroloval:	Ing. Miroslav Novák		
Objednatel: <b>Správa železniční dopravní cesty, státní organizace</b> Stavební správa západ, Sokolovská 278/1955, 190 00 Praha 9			
Stavba:		Číslo projektu: 02 / 2017 Datum: 01 / 2019 Stupeň: PD Měřítko: 1 : 100	
Optimalizace traťového úseku Litoměřice d.n. (včetně) - Ústí n.L. Střekov (mimo)		Část: Číslo výkresu:	
PŘÍČNÉ ŘEZY km 423,420 - km 423,700		E.1.1 4.24	