



PŘÍČNÝ ŘEZ v km 424,700

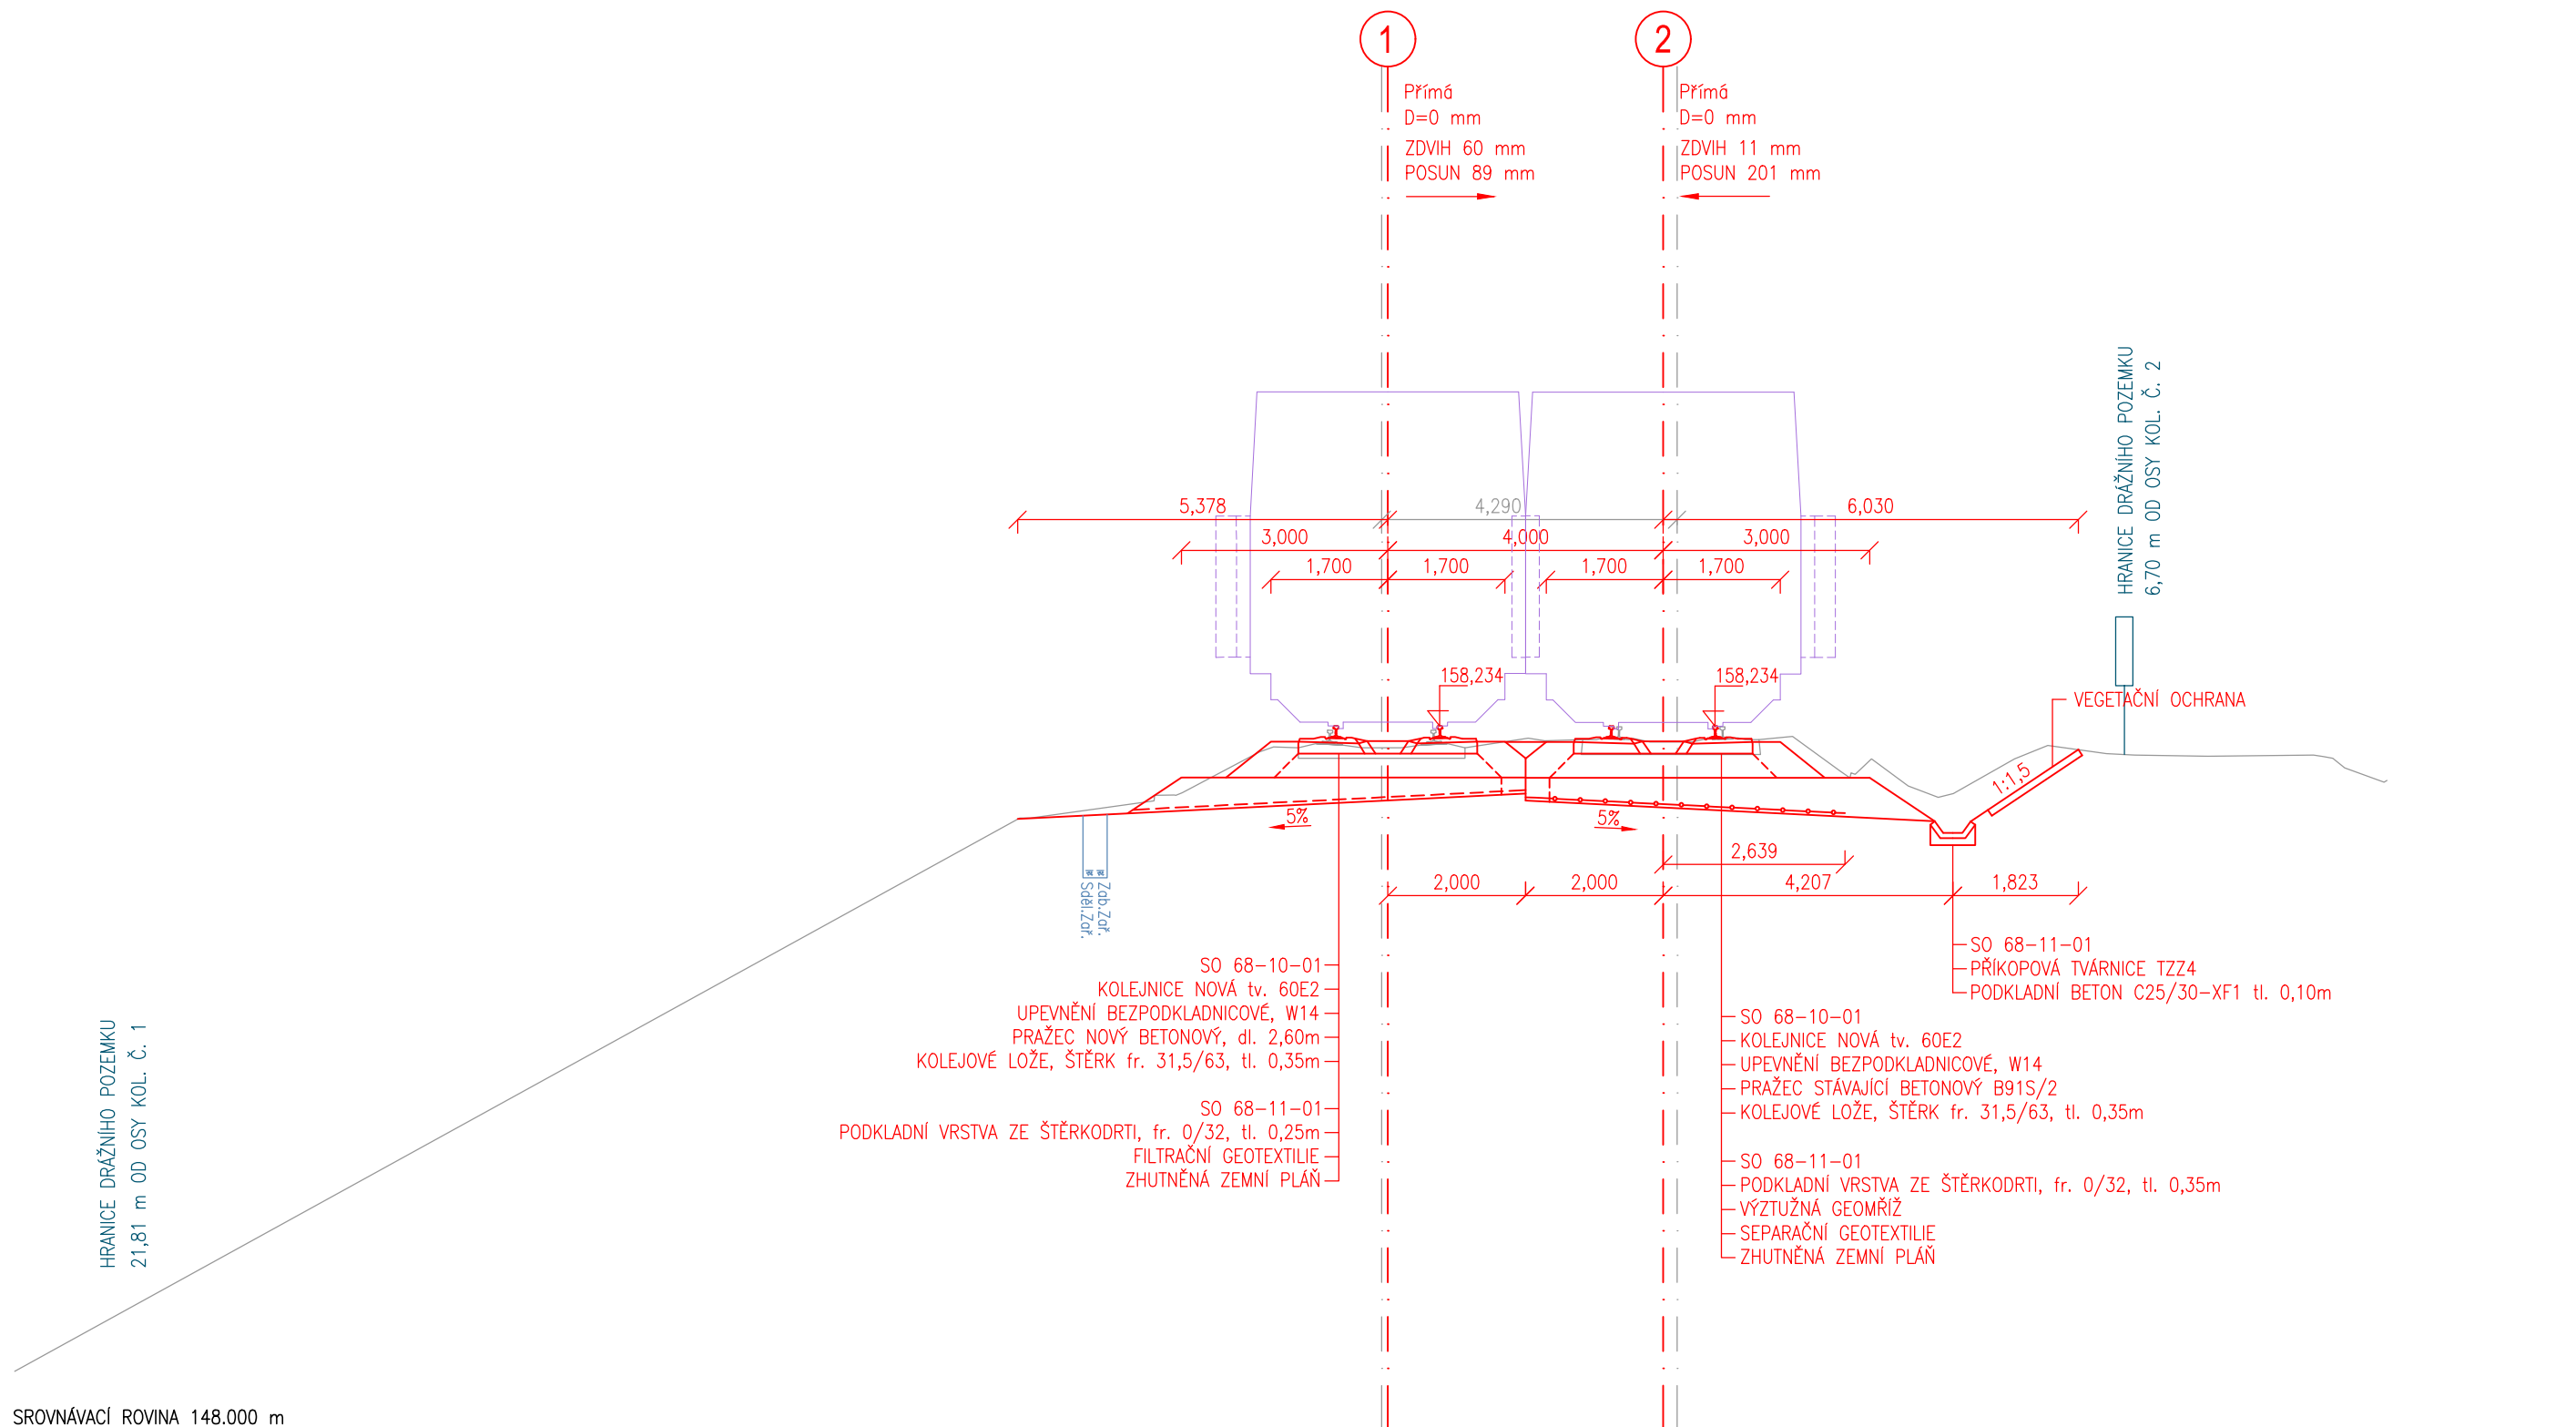


ACÍ ROMINA 148.000 r

v km 425,200

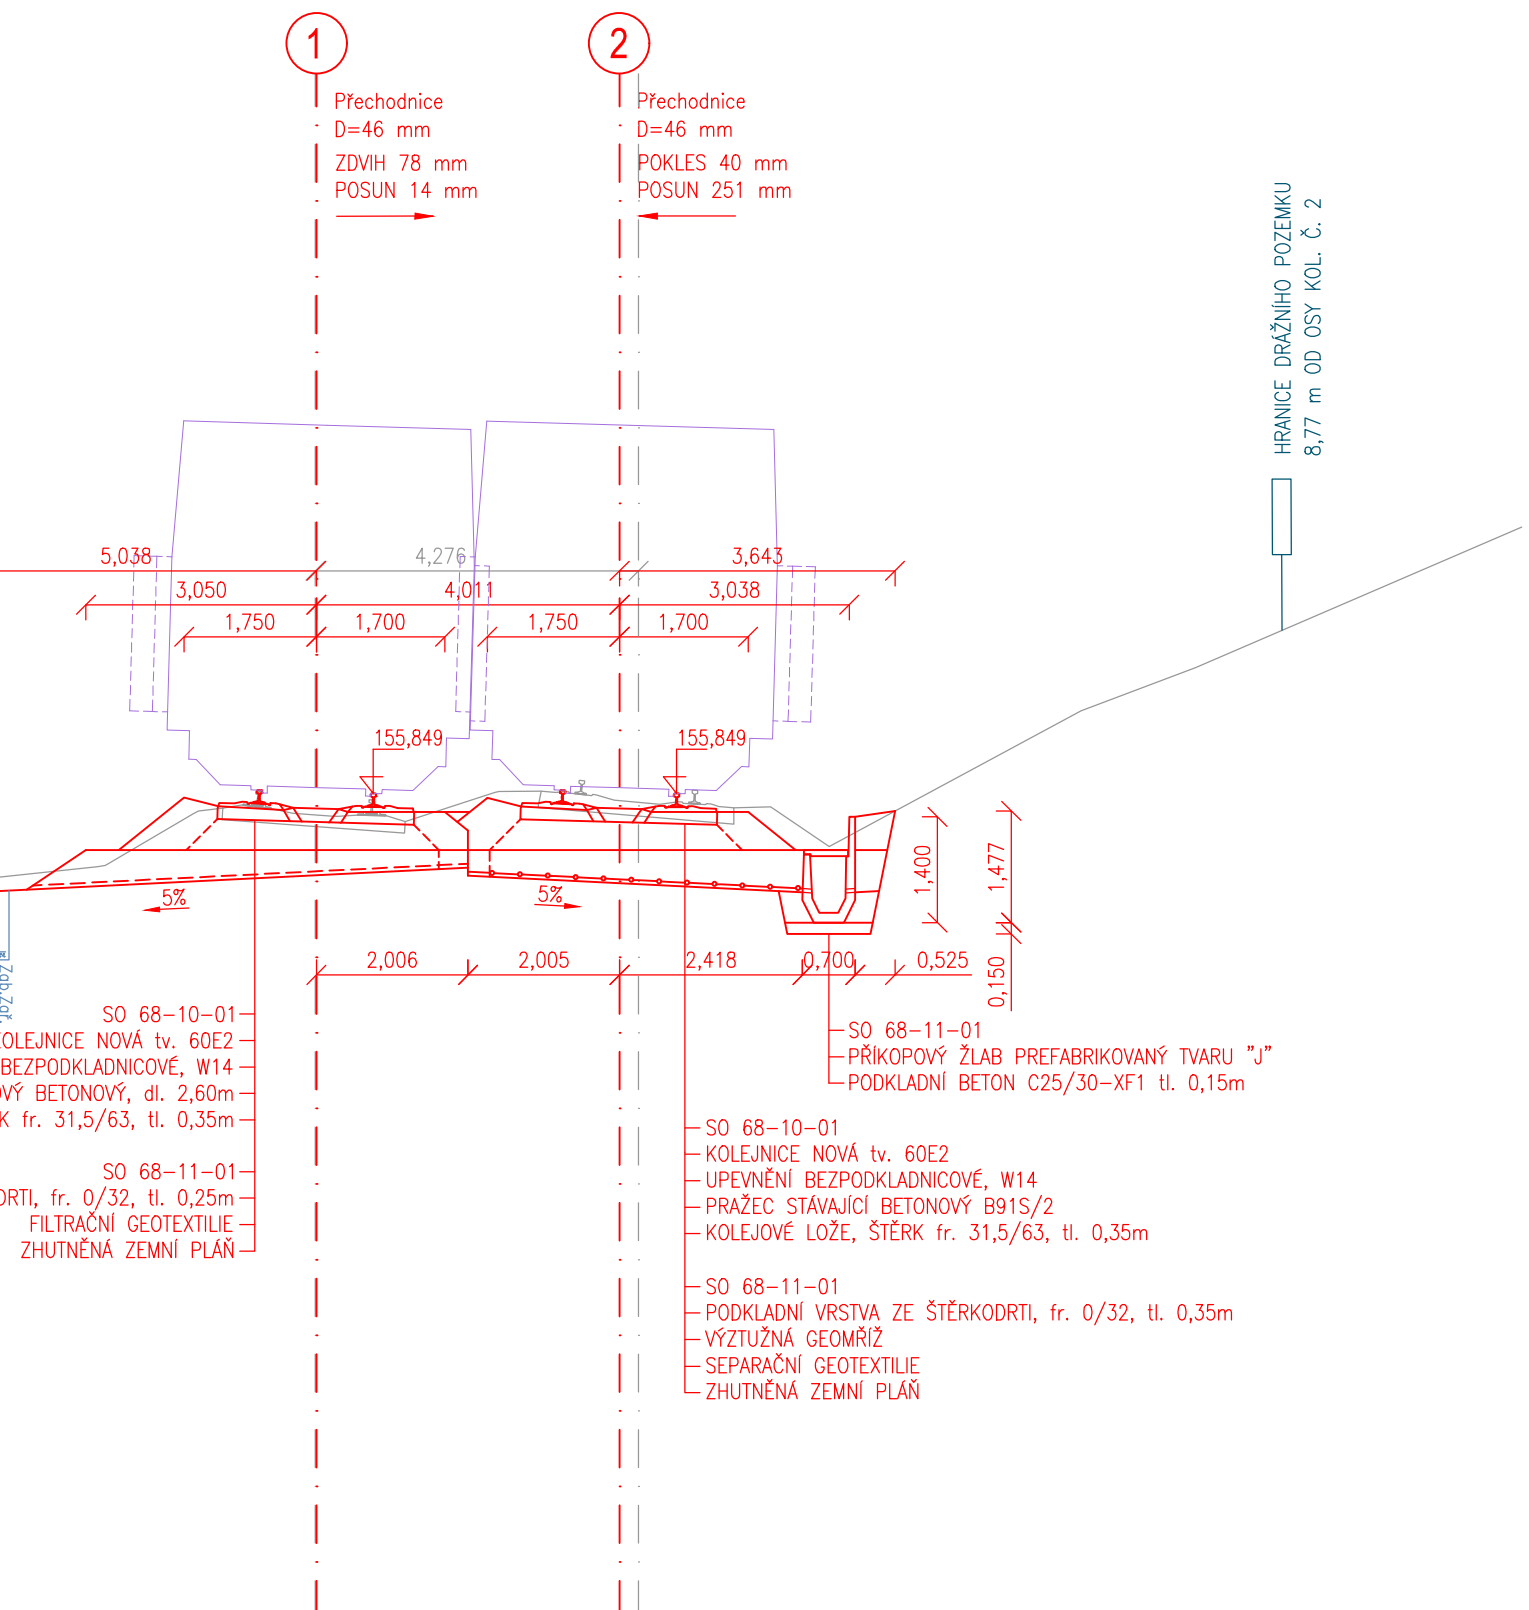


m

NÝ ŘEZ v km 425,700

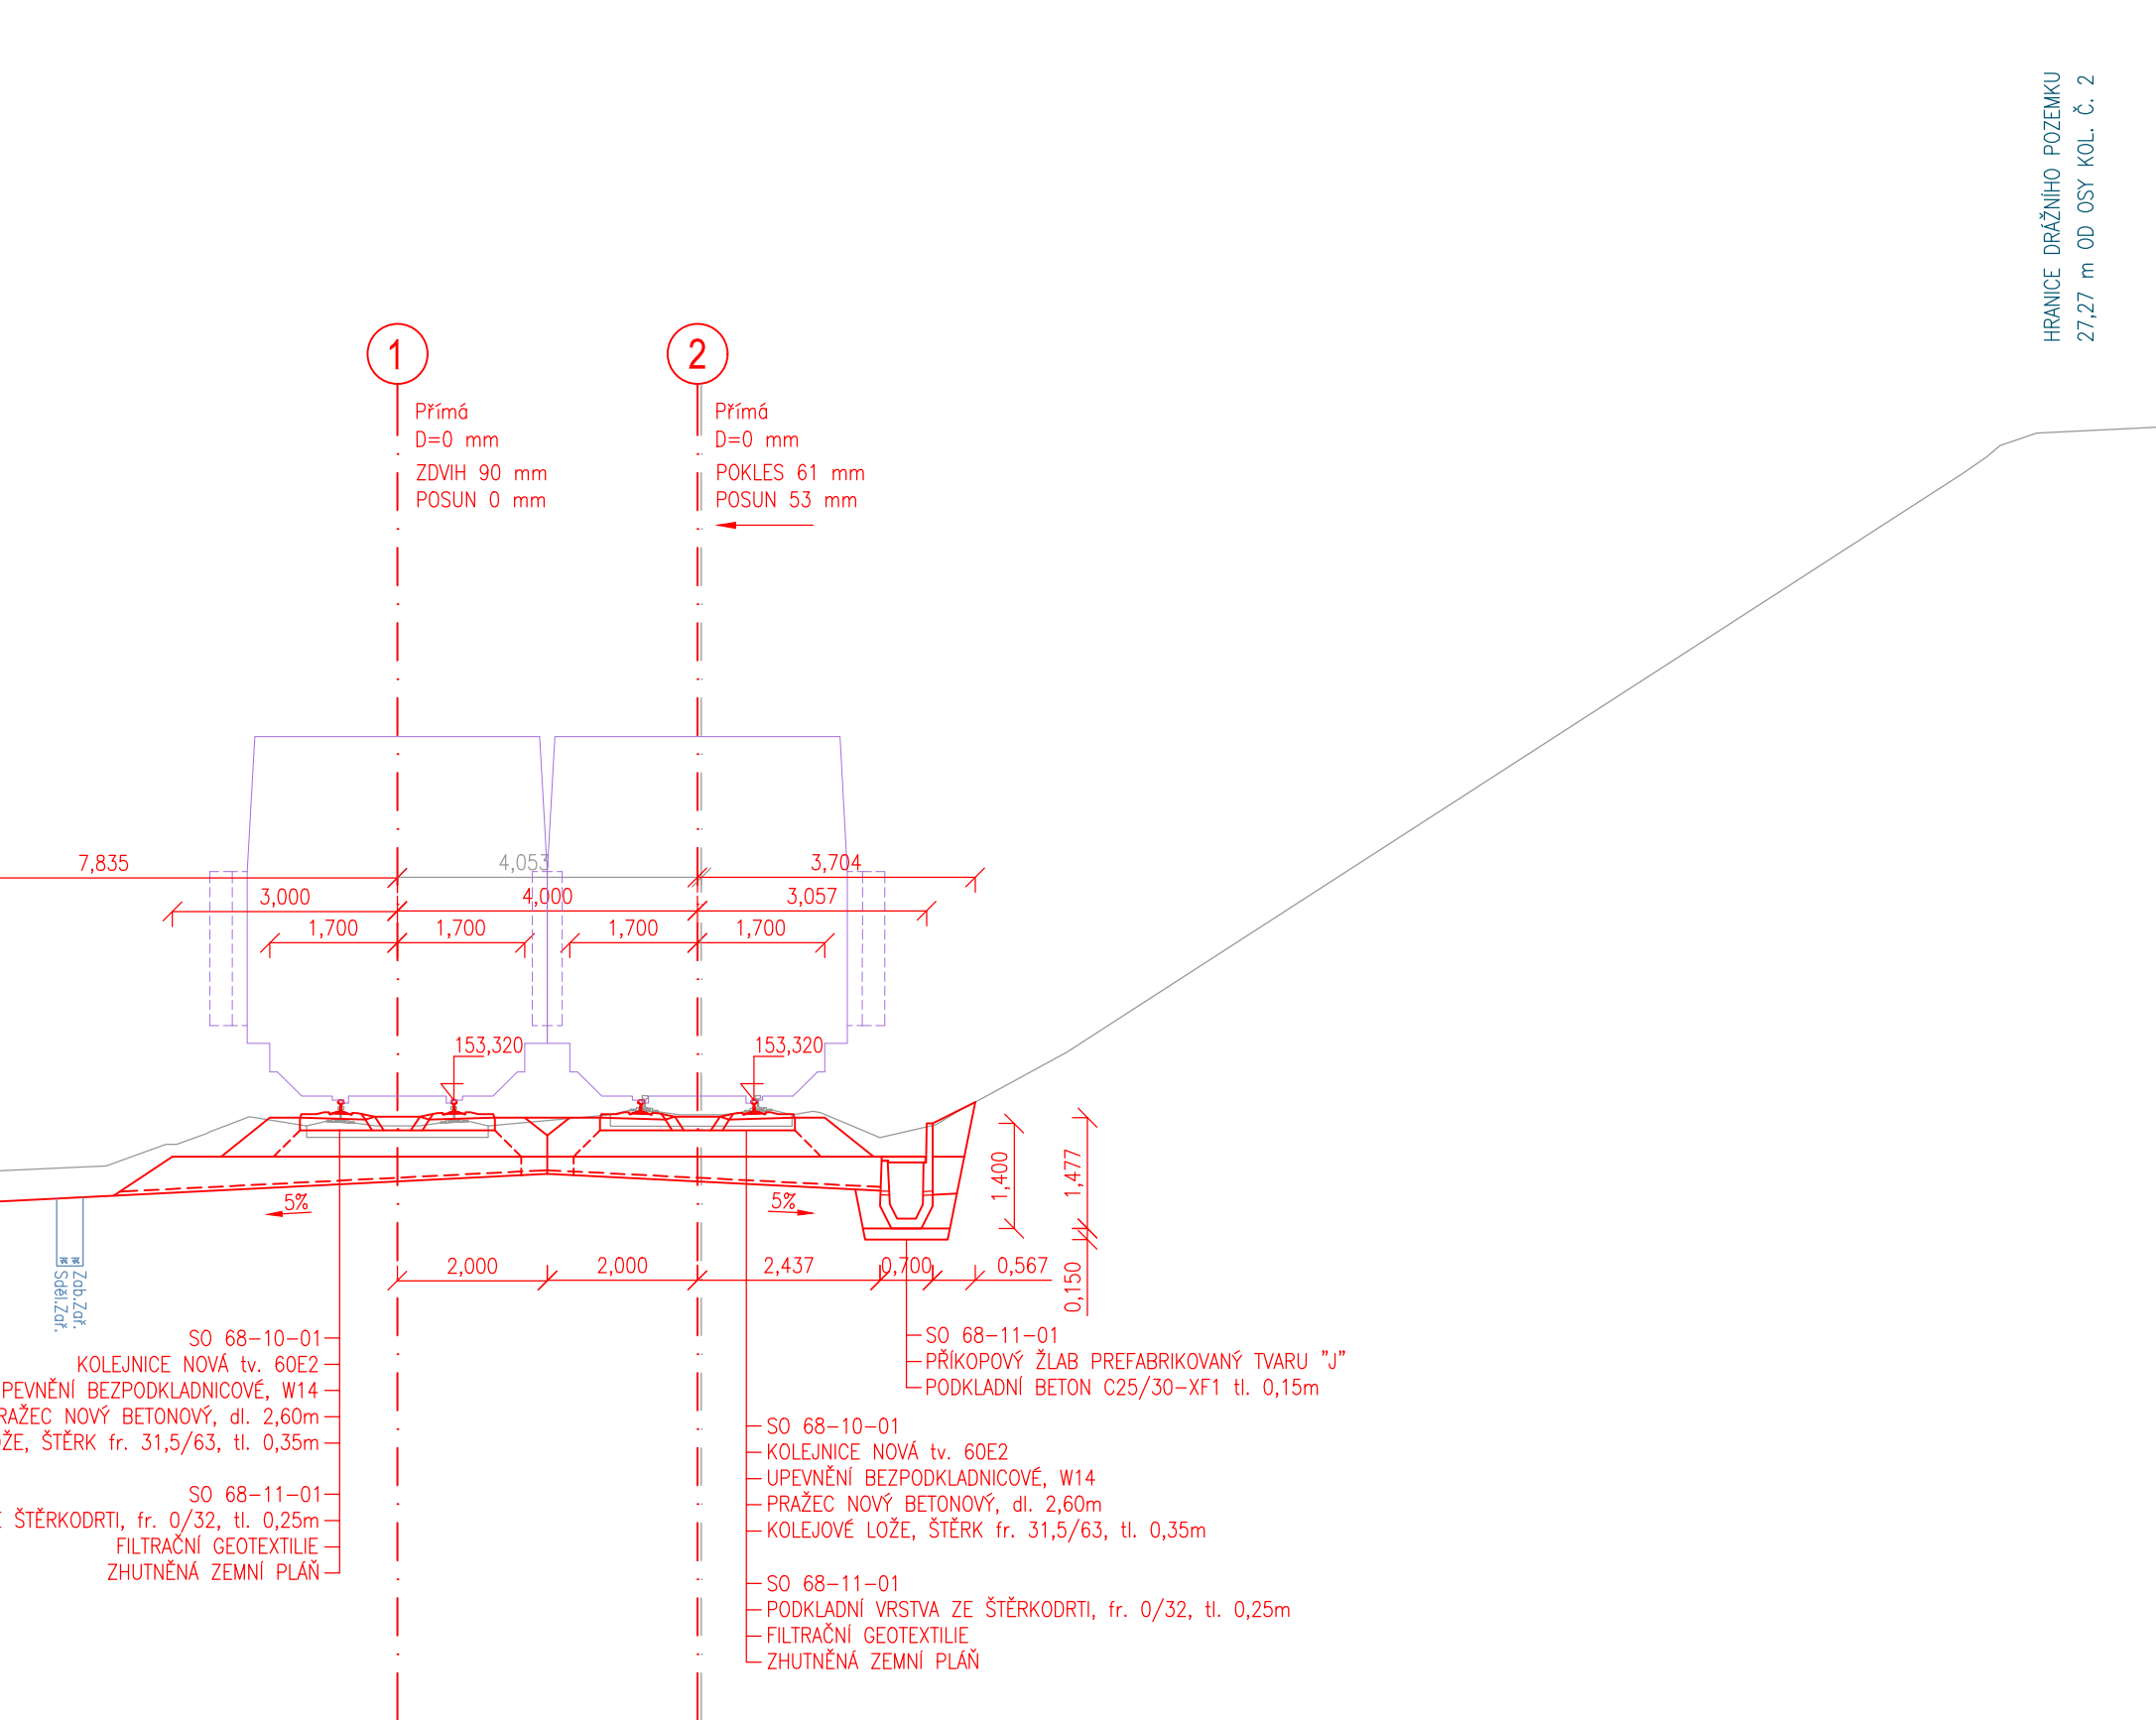


ÁVACÍ ROVINA 145.000

PŘÍČNÝ ŘEZ v km 426,100

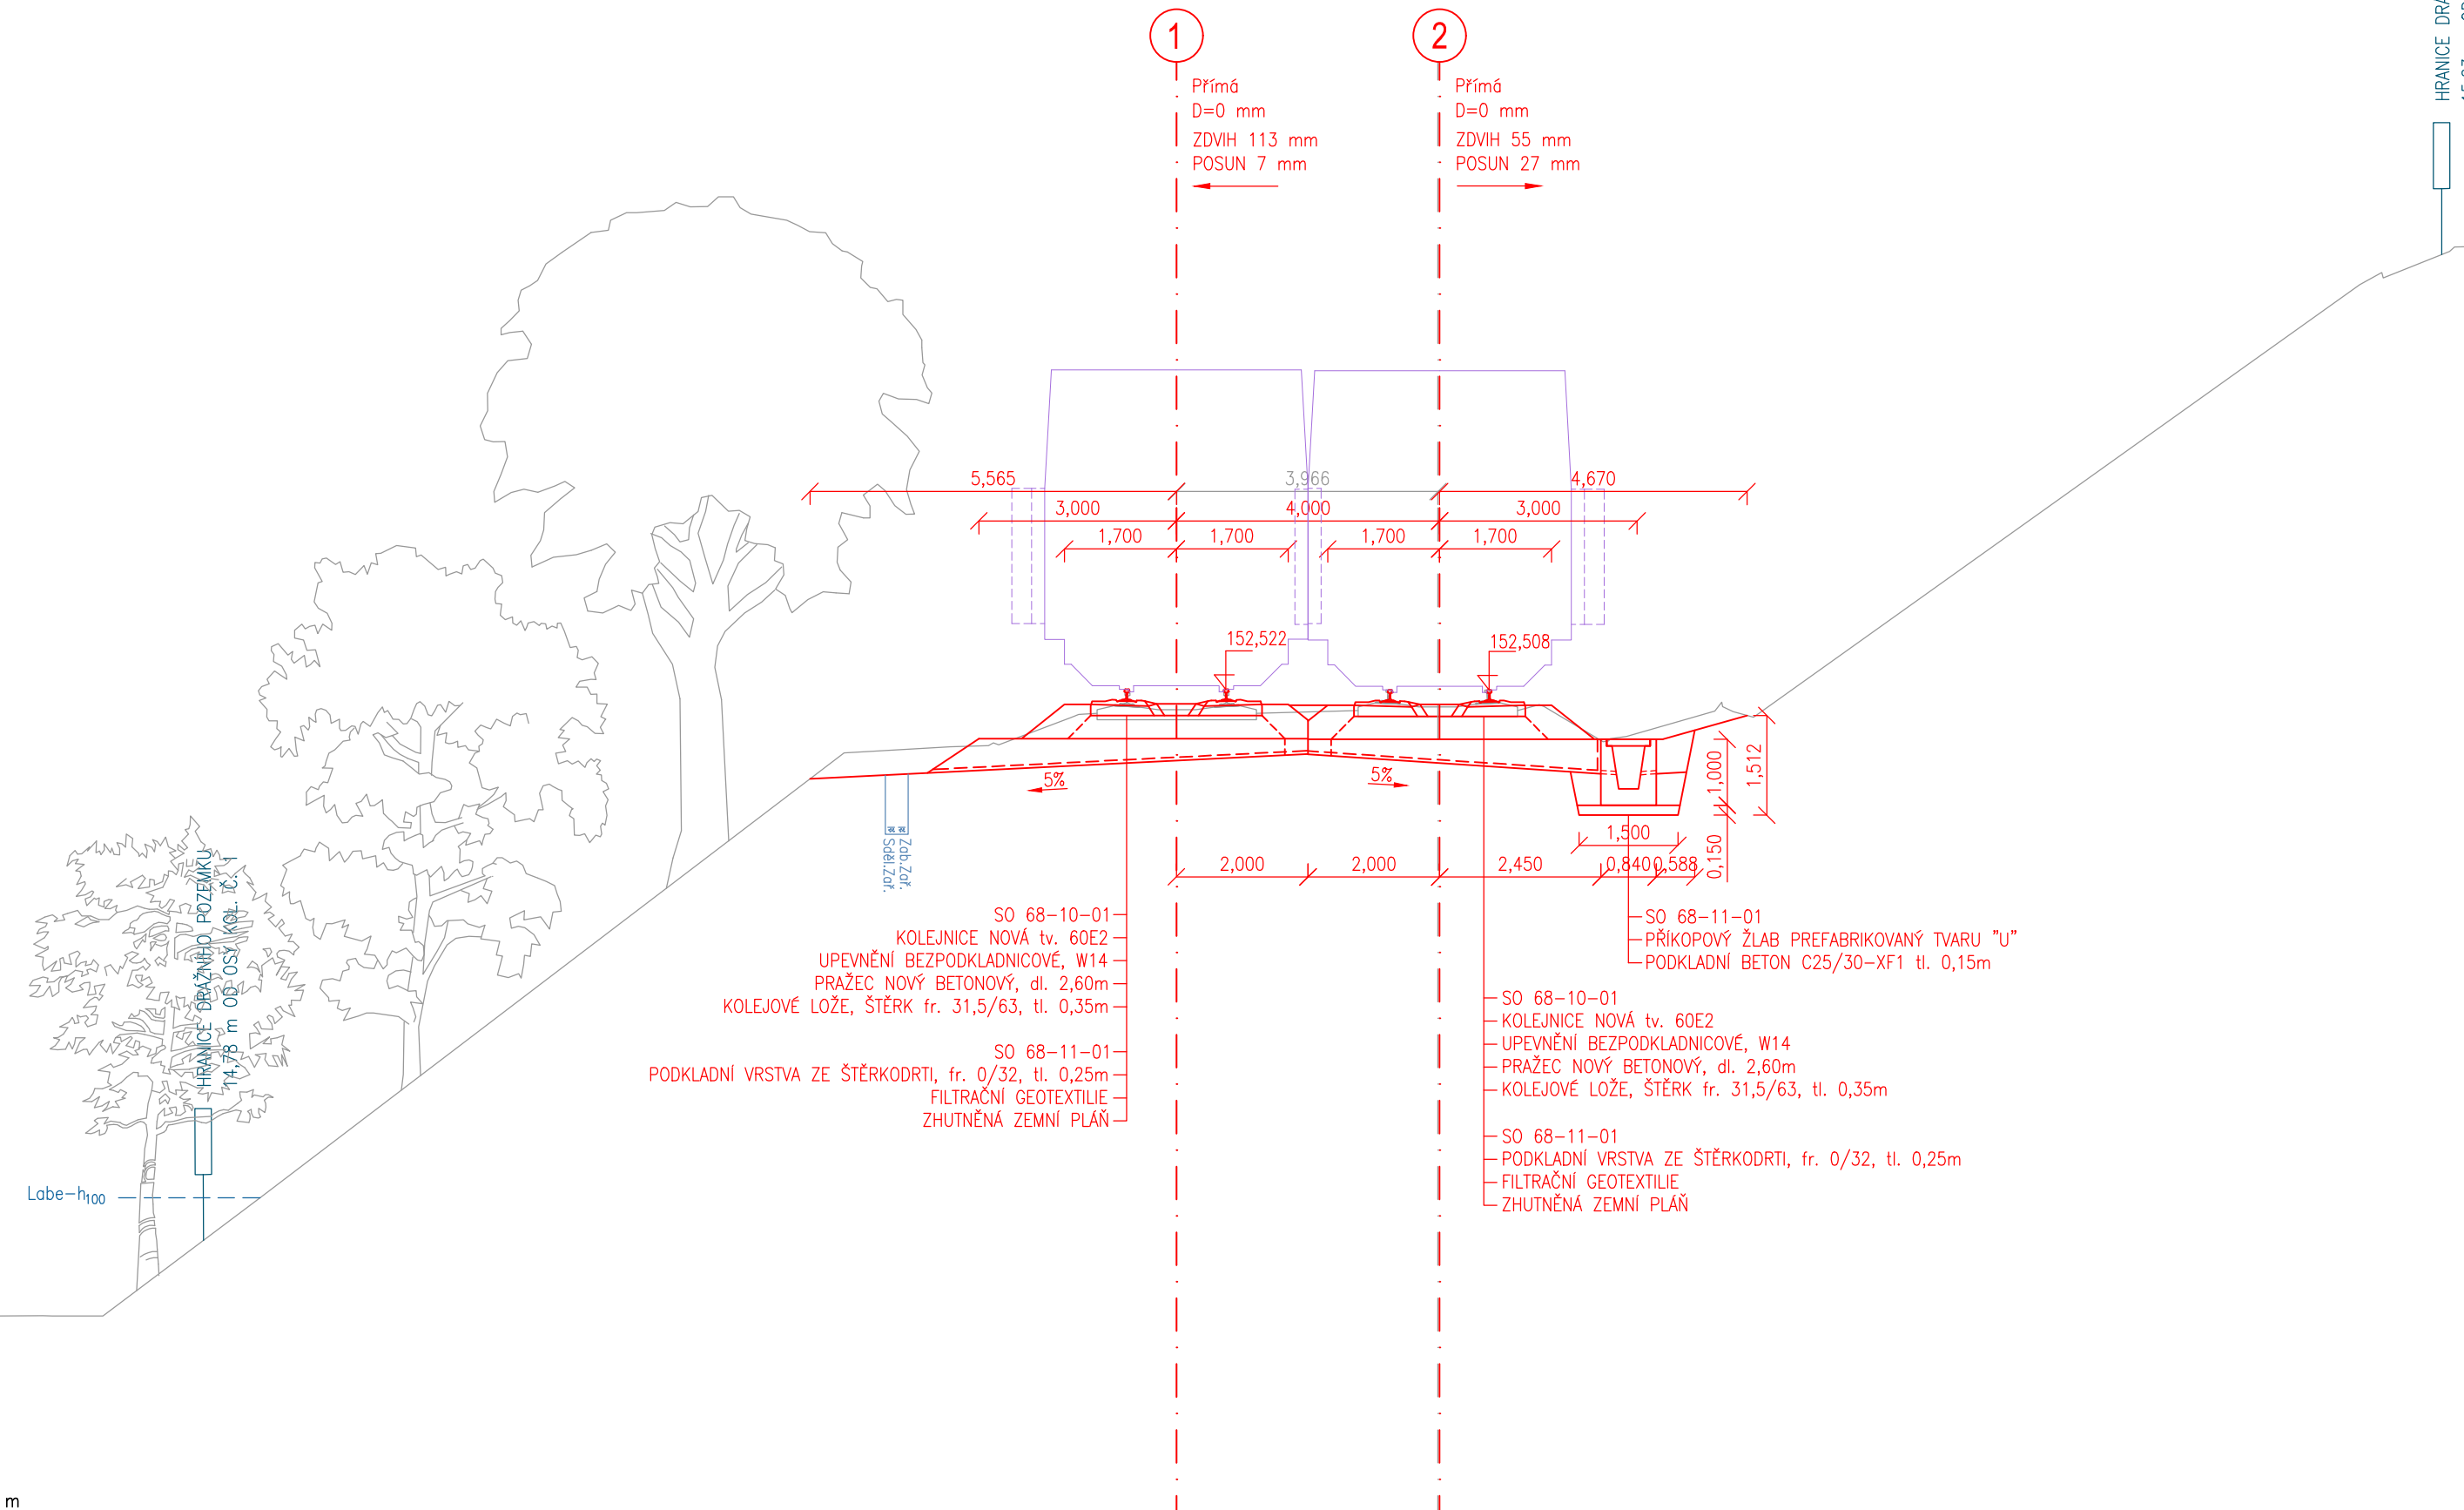
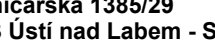



SROVNÁVACÍ ROVINA

POZNÁMKA: ZÁKRES STROMŮ A DŘEVIN V ŘEZU JE SCHÉMATICKÝ, BEZ VAZBY NA JEJICH SKUTEČNOU POLOHU A VELIKOST
KÁCENÍ JEDNOTLIVÝCH DŘEVIN BUDE NAVRŽENO PODLE PODROBNÉHO DENDROLOGICKÉHO PRŮZKUMU A JEHO ROZSAH NENÍ V ŘEZECH ZNÁZORNĚN

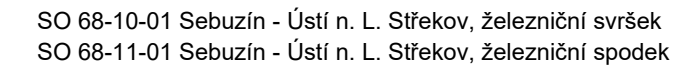

				číslo soupravy
2	01/2019	Změna kolejového řešení s ohledem na zavedení ETCS	Tomáš Jenčík	
1	02/2018	Dokumentace po zapracování připomínek	Tomáš Jenčík	
č. změny	datum	popis a zdůvodnění		podpis

<p>Odpov. projektant stavby</p> <p><i>D. Růža</i></p> <p>Ing. David Růža</p>		<p>STRABAG Rail a.s.</p> <p>Železničářská 1385/29 400 03 Ústí nad Labem - Střekov tel.: +420 475 300 111 e-mail: projekt.ul@strabag.com</p>
<p>Stavba</p> <p>Optimalizace trat'ového úseku Litoměřice d.n. (včetně) - Ústí n.L. Střekov (mimo)</p>	<p>Investor:</p>  <p><i>Stavba železniční dopravní osy</i></p>	
<p>Stupeň</p> <p>PD</p>		<p>Datum</p> <p>01 / 2019</p>

Odpovědný projektant: Ing. Miroslav Novák Vypracoval: Tomáš Jenčík Kontroloval: Ing. Miroslav Novák		
Objednatel: Správa železniční dopravní cesty, státní organizace Stavební správa západ, Sokolovská 278/1955, 190 00 Praha 9		Žukovka 79/60, 400 03 Ústí nad Labem projektové číslo: 11000000000000000000 Tel: 411 198 1111
Stavba: <p style="text-align: center;">Optimalizace traťového úseku</p> Litoměřice d.n. (včetně) - Ústí n.L. Střekov (mimo)		Číslo projektu: 02 / 2017 Datum: 01 / 2019 Stupeň: PD Měřítko: 1 : 100 Část: Číslo výkresu:
<p style="text-align: center;">PŘÍČNÉ ŘEZY km 424,700 - km 426,100</p>		<p style="text-align: center;">E.1.1</p> <p style="text-align: center;">4.2E</p>