




PŘÍČNÉ ŘEZY km 407,442 - km 407,850
MĚŘITKO 1 : 100
PŘÍČNÝ ŘEZ v km 407,442

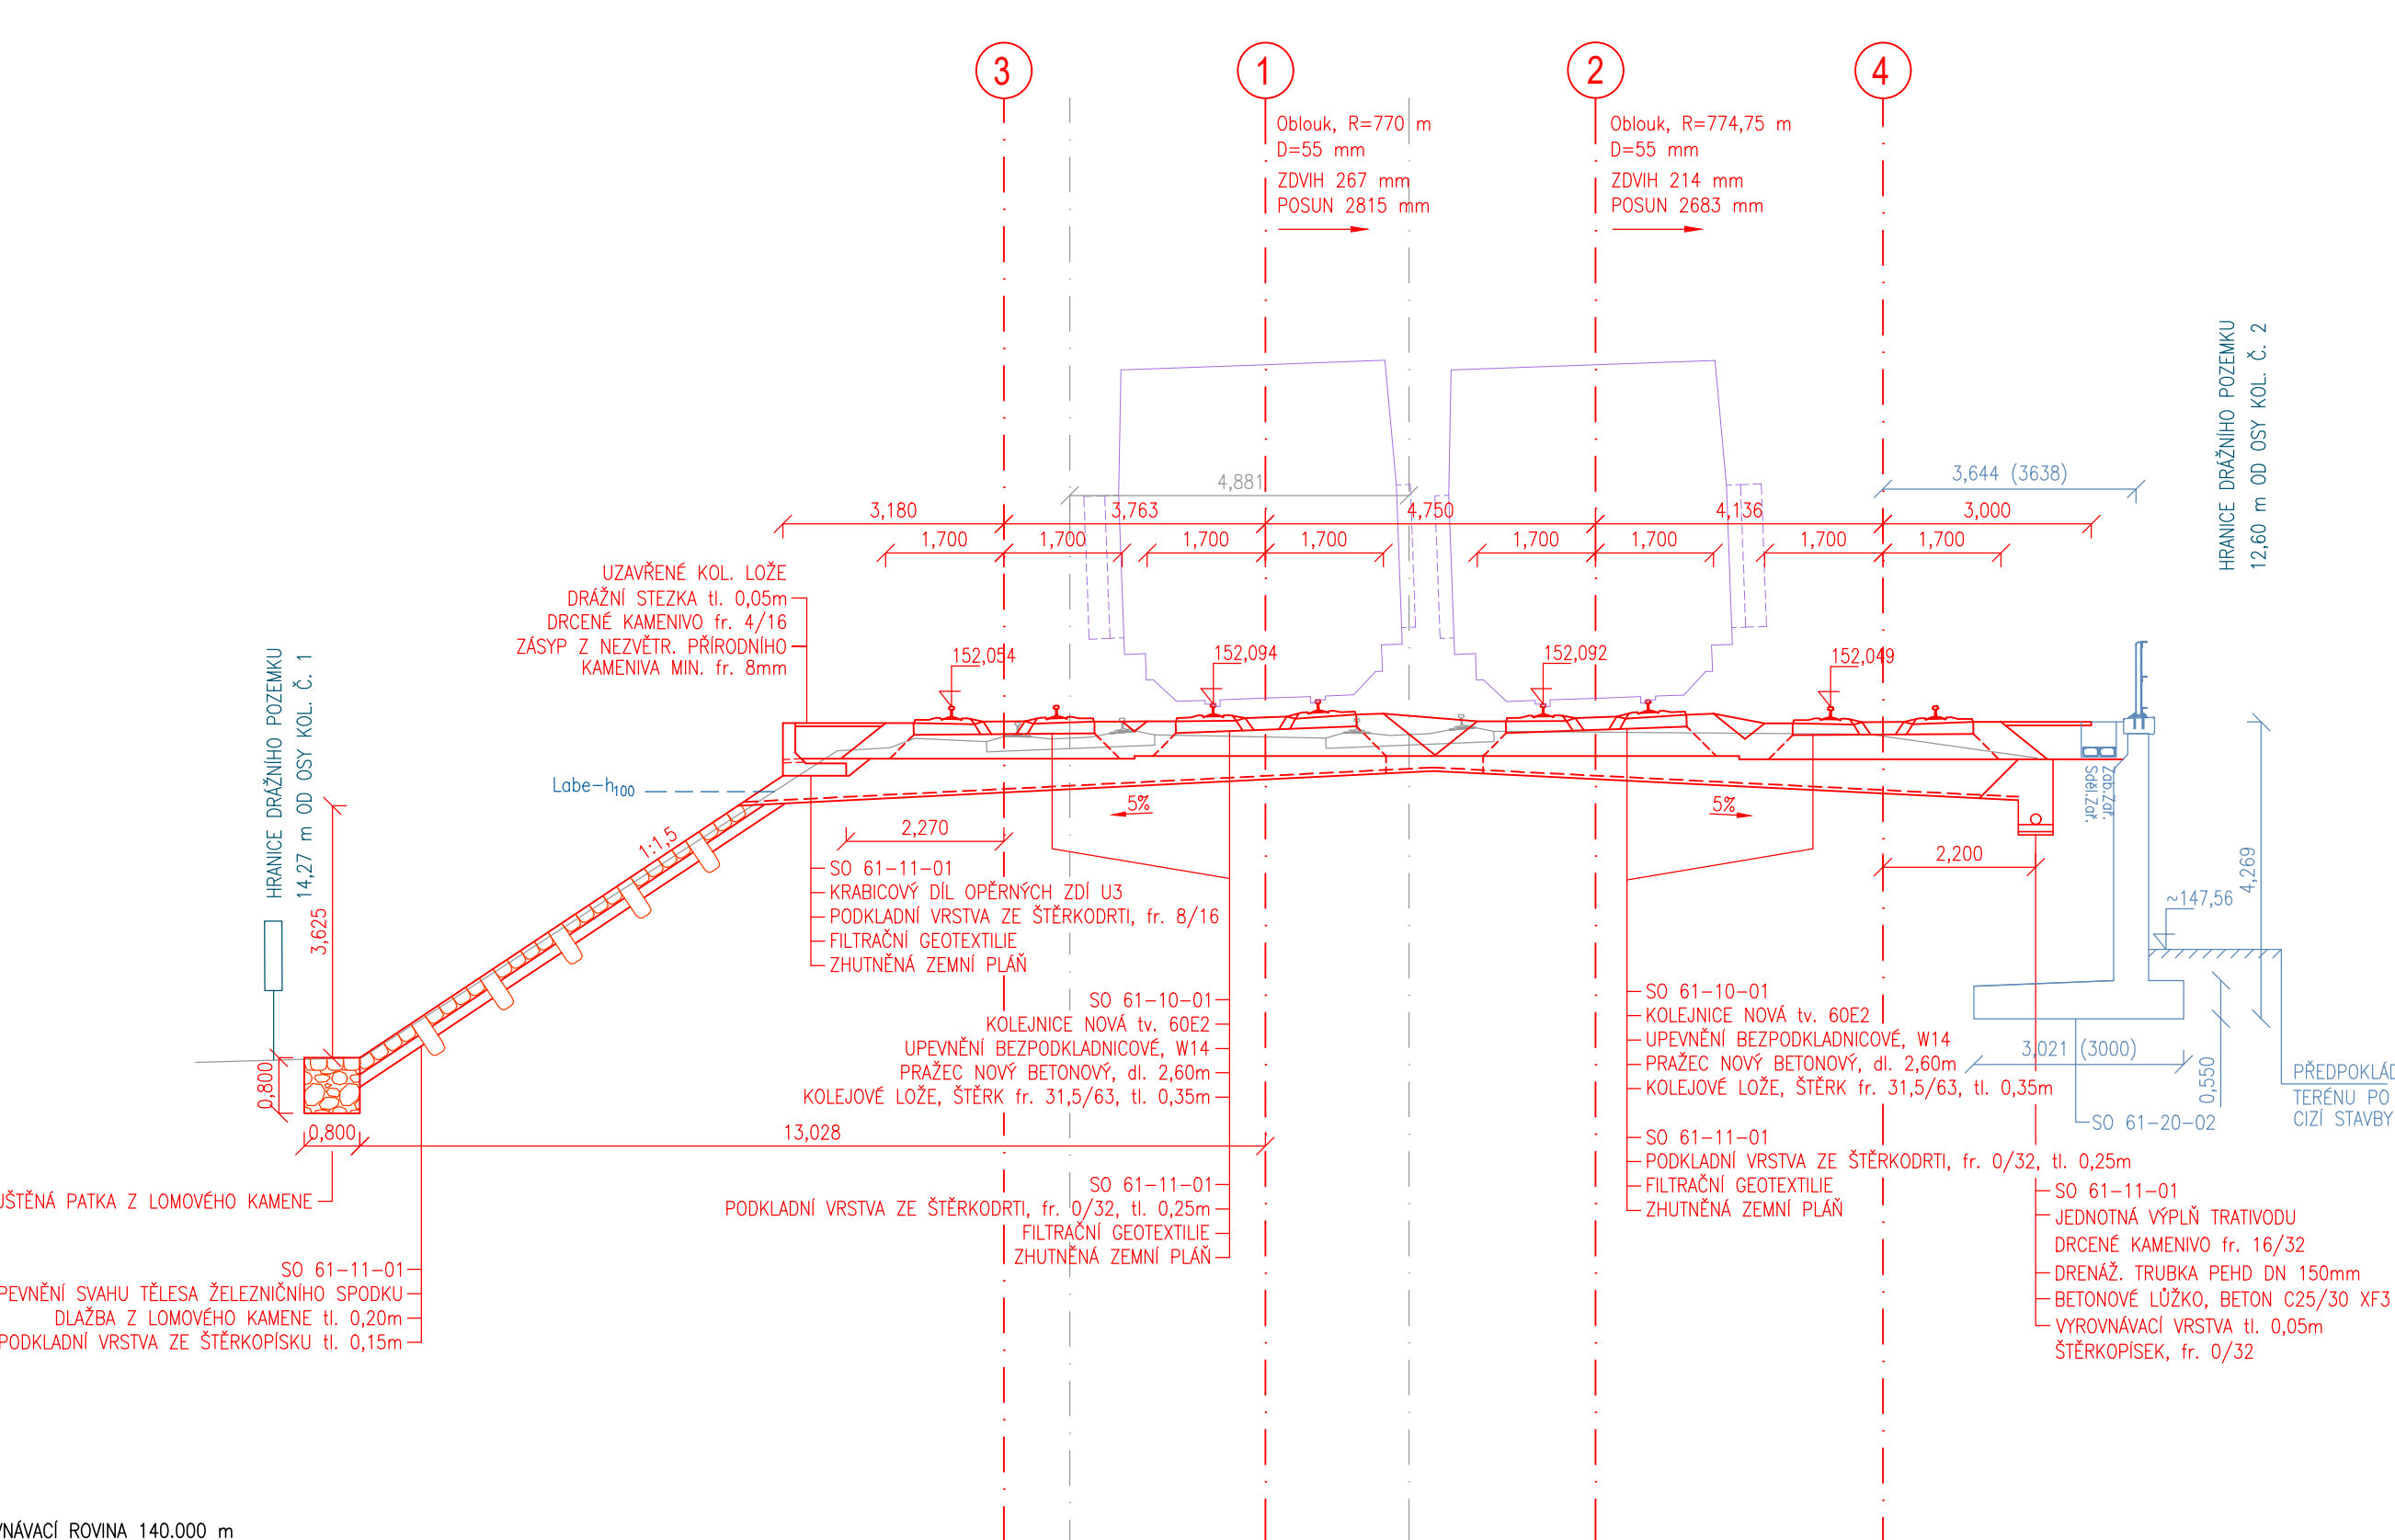


PŘÍČNÝ ŘEZ v km 407,490

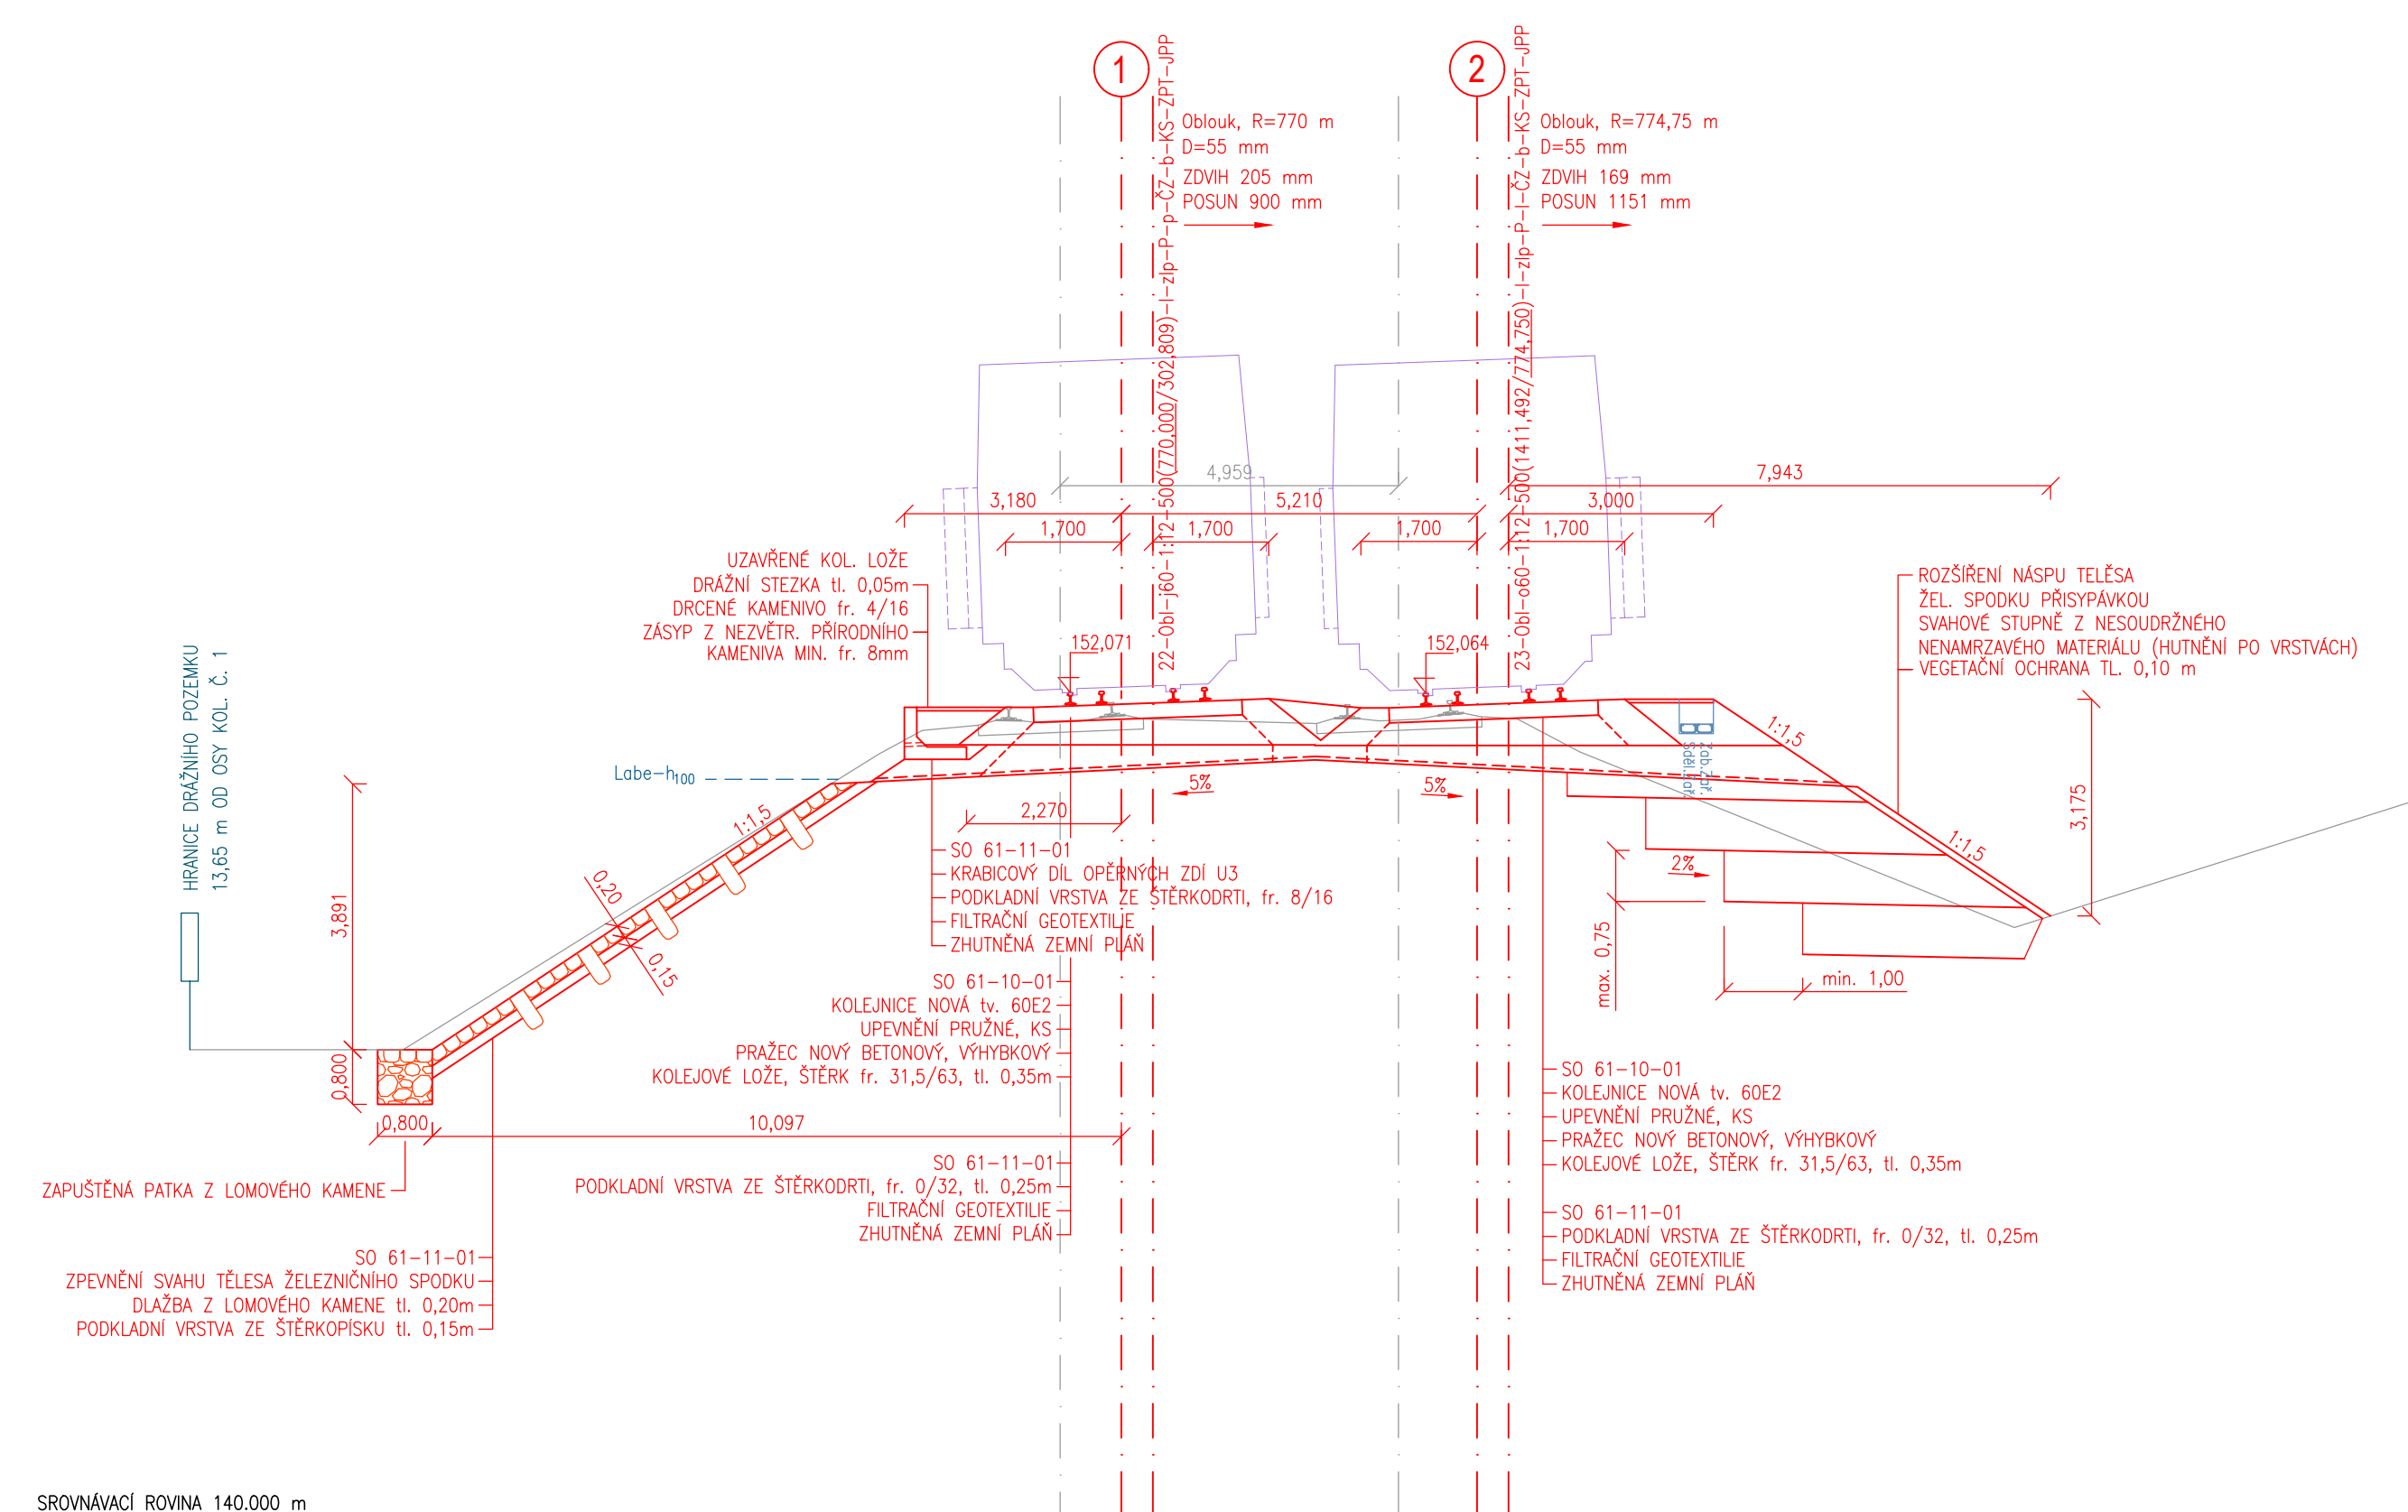

PŘÍČNÝ ŘEZ v km 407,700

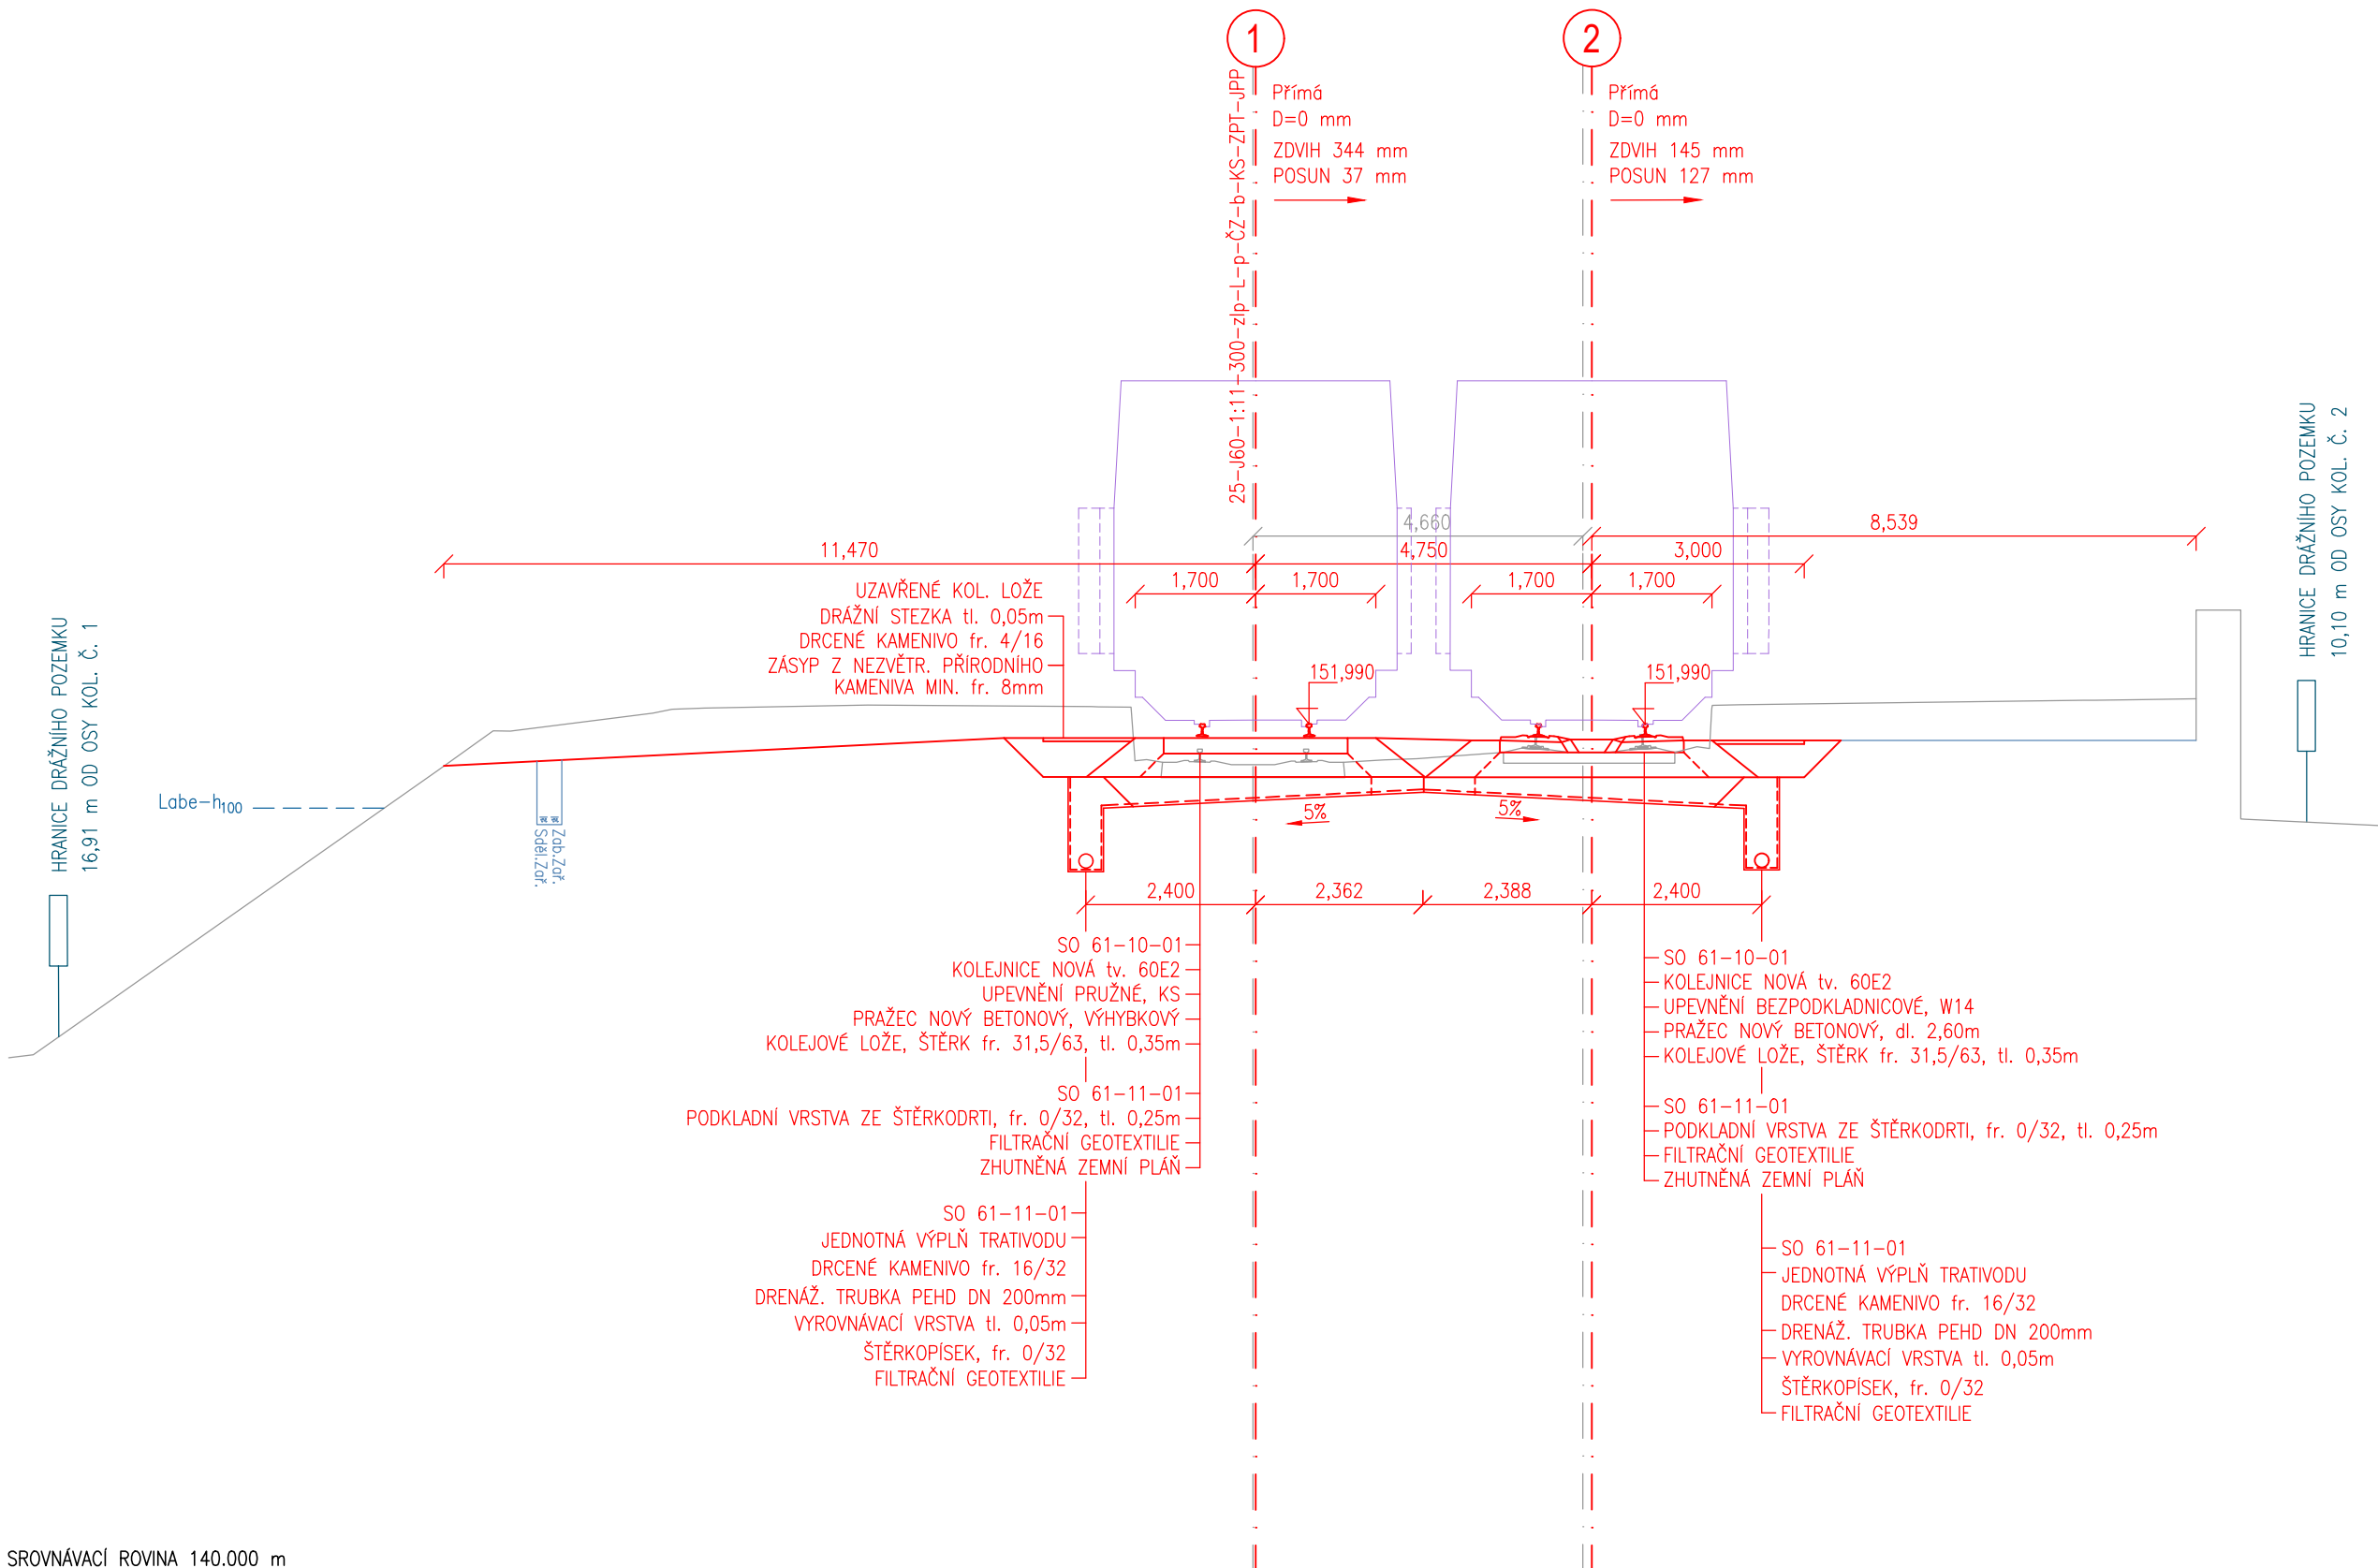

PŘÍČNÝ ŘEZ v km 407,850 - ZAST. LITOMĚŘICE MĚSTO

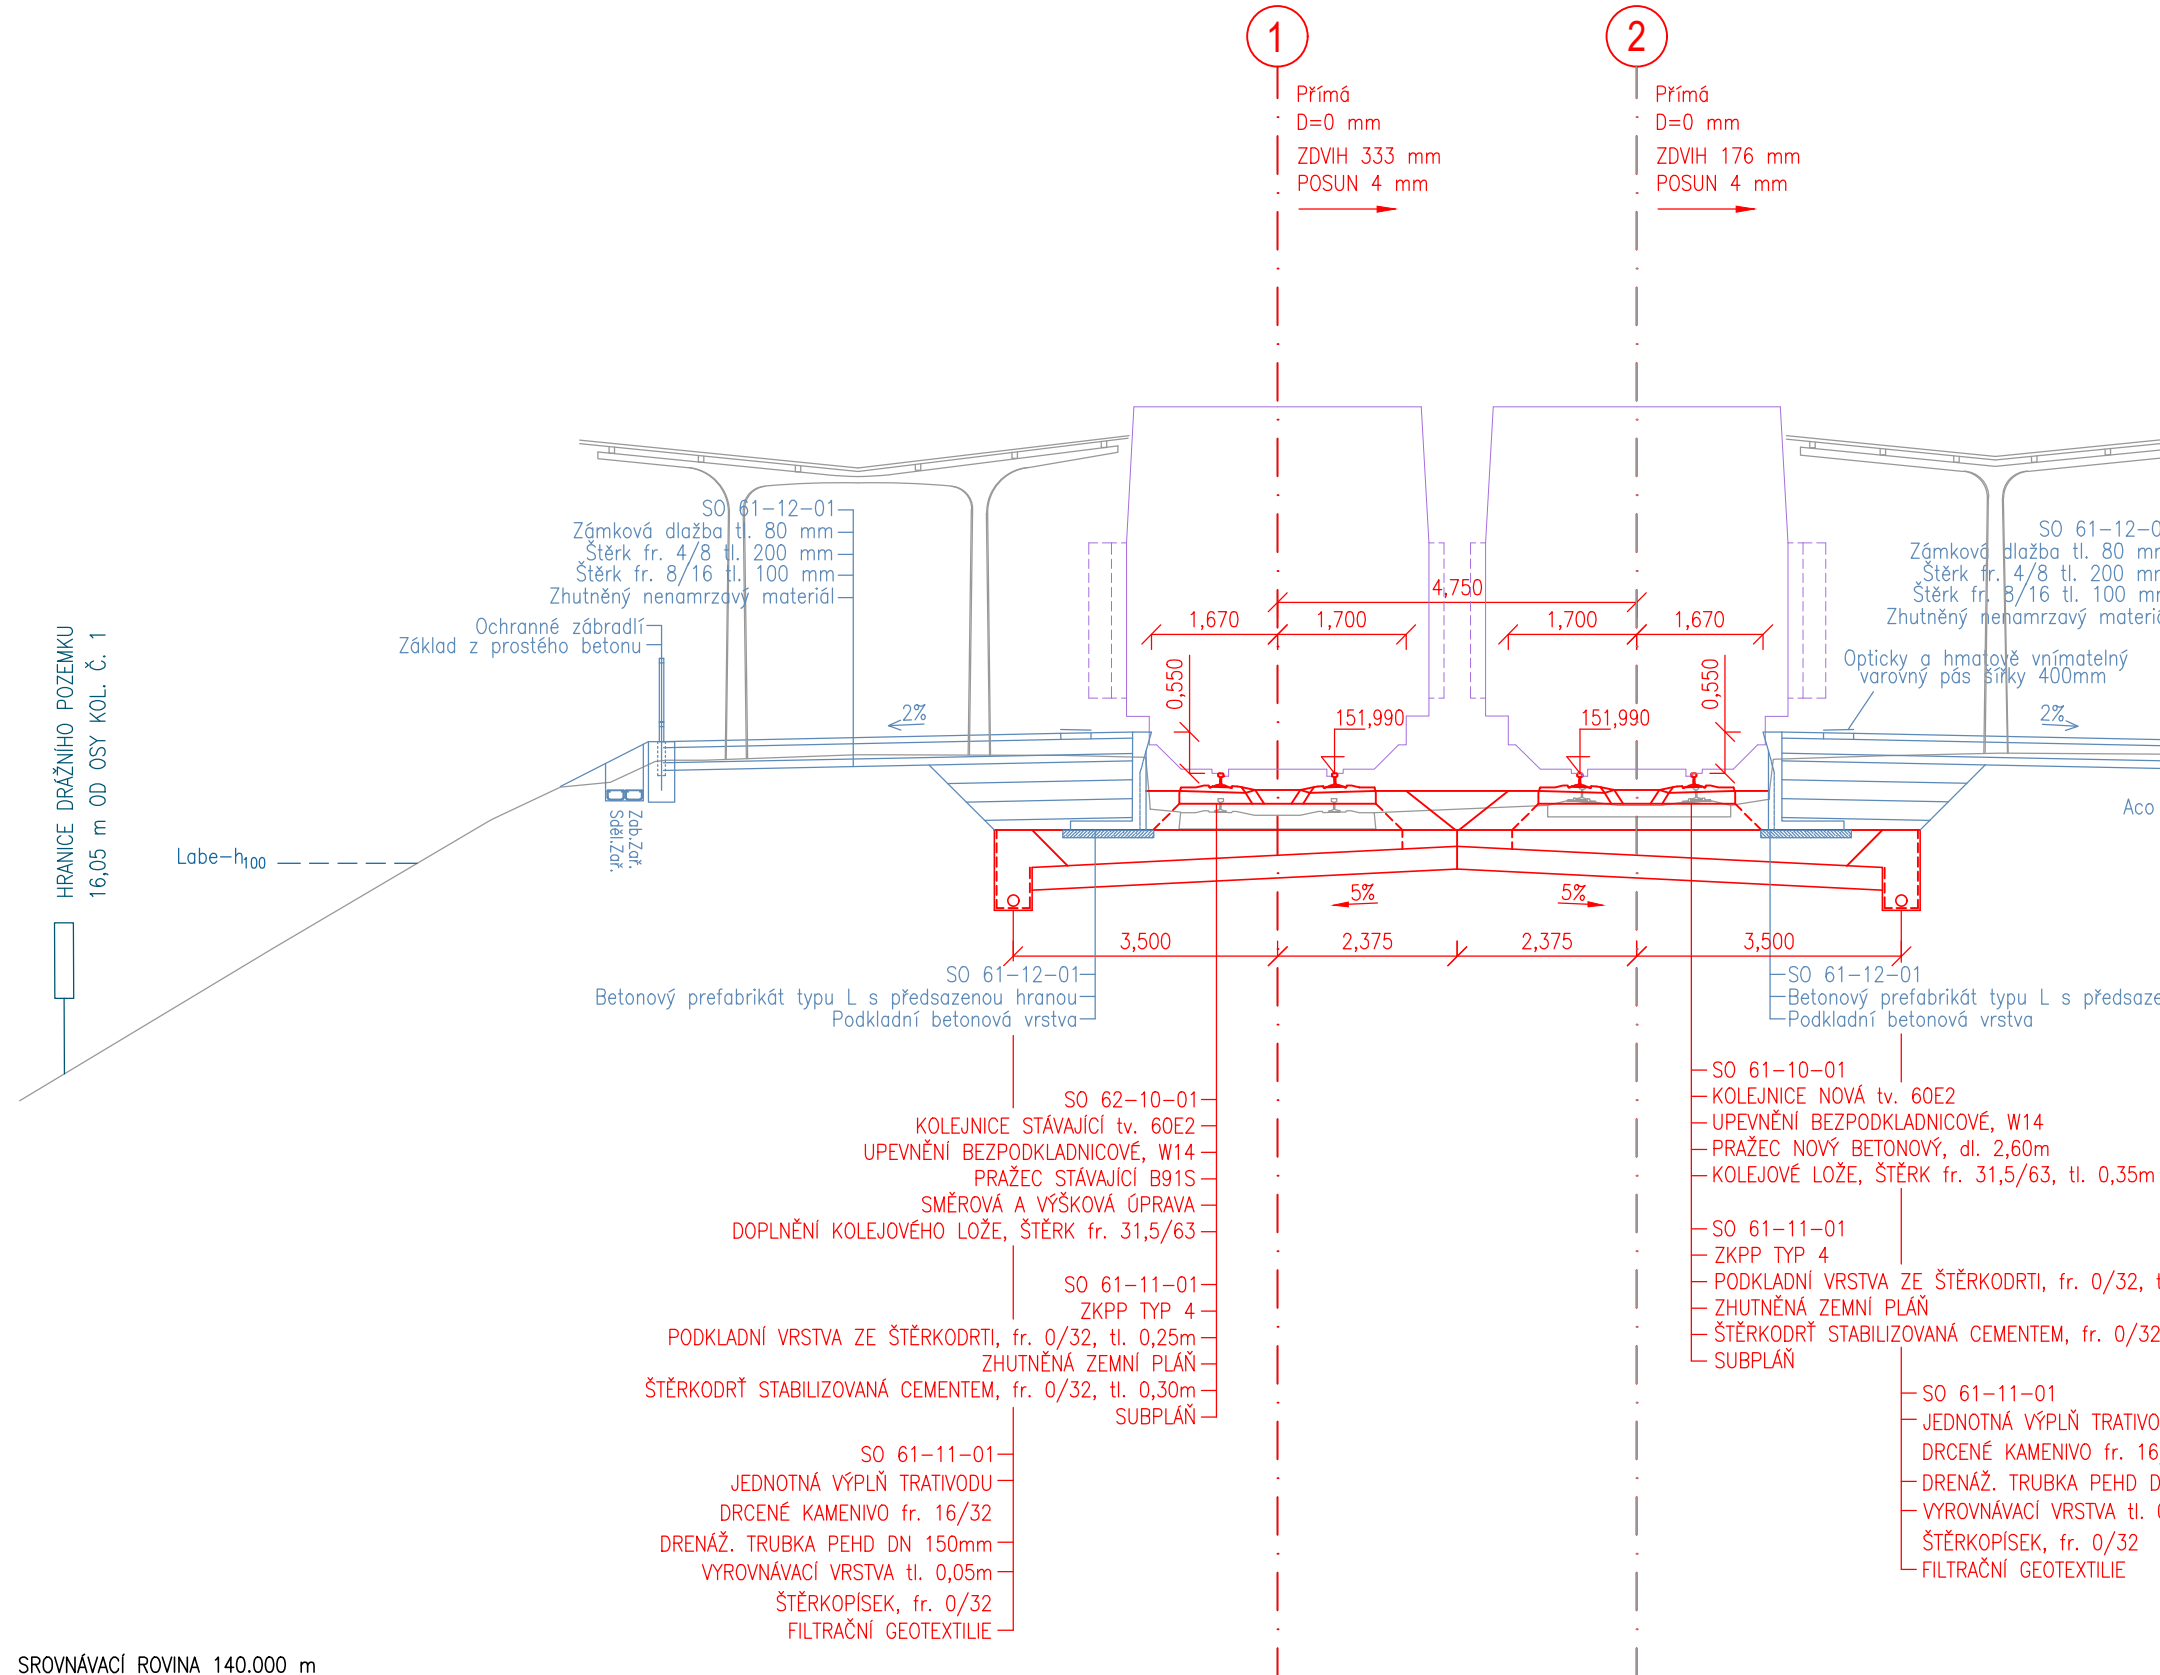

Zpracování připomínek 02/2018

				číslo soupravy
2	01/2019	Změna kolejového řešení s ohledem na zavedení ETCS	Tomáš Jenčík	
1	02/2018	Dokumentace po zpracování připomínek	Tomáš Jenčík	
č. změny	datum	popis a zdůvodnění	podpis	

Odpov. projektant stavby
Ing. David Růža

STRABAG
Železničářská 1385/29
400 03 Ústí nad Labem - Střekov
tel.: +420 475 300 111
e-mail: projekt.ul@strabag.com

Stavba
**Optimalizace traťového úseku
Litoměřice d.n. (včetně) - Ústí n.L. Střekov (mimo)**

Investor:
SZDC
Správa železniční dopravní cesty

Stupeň
PD

Datum
01 / 2019

Odpovědný projektant:	Ing. Miroslav Novák		PROGI SPOL. S R. O. Žukovova 79/60, 400 03 Ústí nad Labem projekt@progi.cz Tel: 411 198 004
Vypracoval:	Tomáš Jenčík		
Kontroloval:	Ing. Miroslav Novák		
Objednatel:	Správa železniční dopravní cesty, státní organizace Stavební správa západ, Sokolovská 278/1955, 190 00 Praha 9	Číslo projektu:	02 / 2017
Stavba:	Optimalizace traťového úseku Litoměřice d.n. (včetně) - Ústí n.L. Střekov (mimo)	Datum:	01 / 2019
		Stupeň:	PD
		Měřítko:	1 : 100
		Část:	Číslo výkresu:
			E.1.1
			4.3