



PŘÍČNÝ ŘEZ v km 429,00

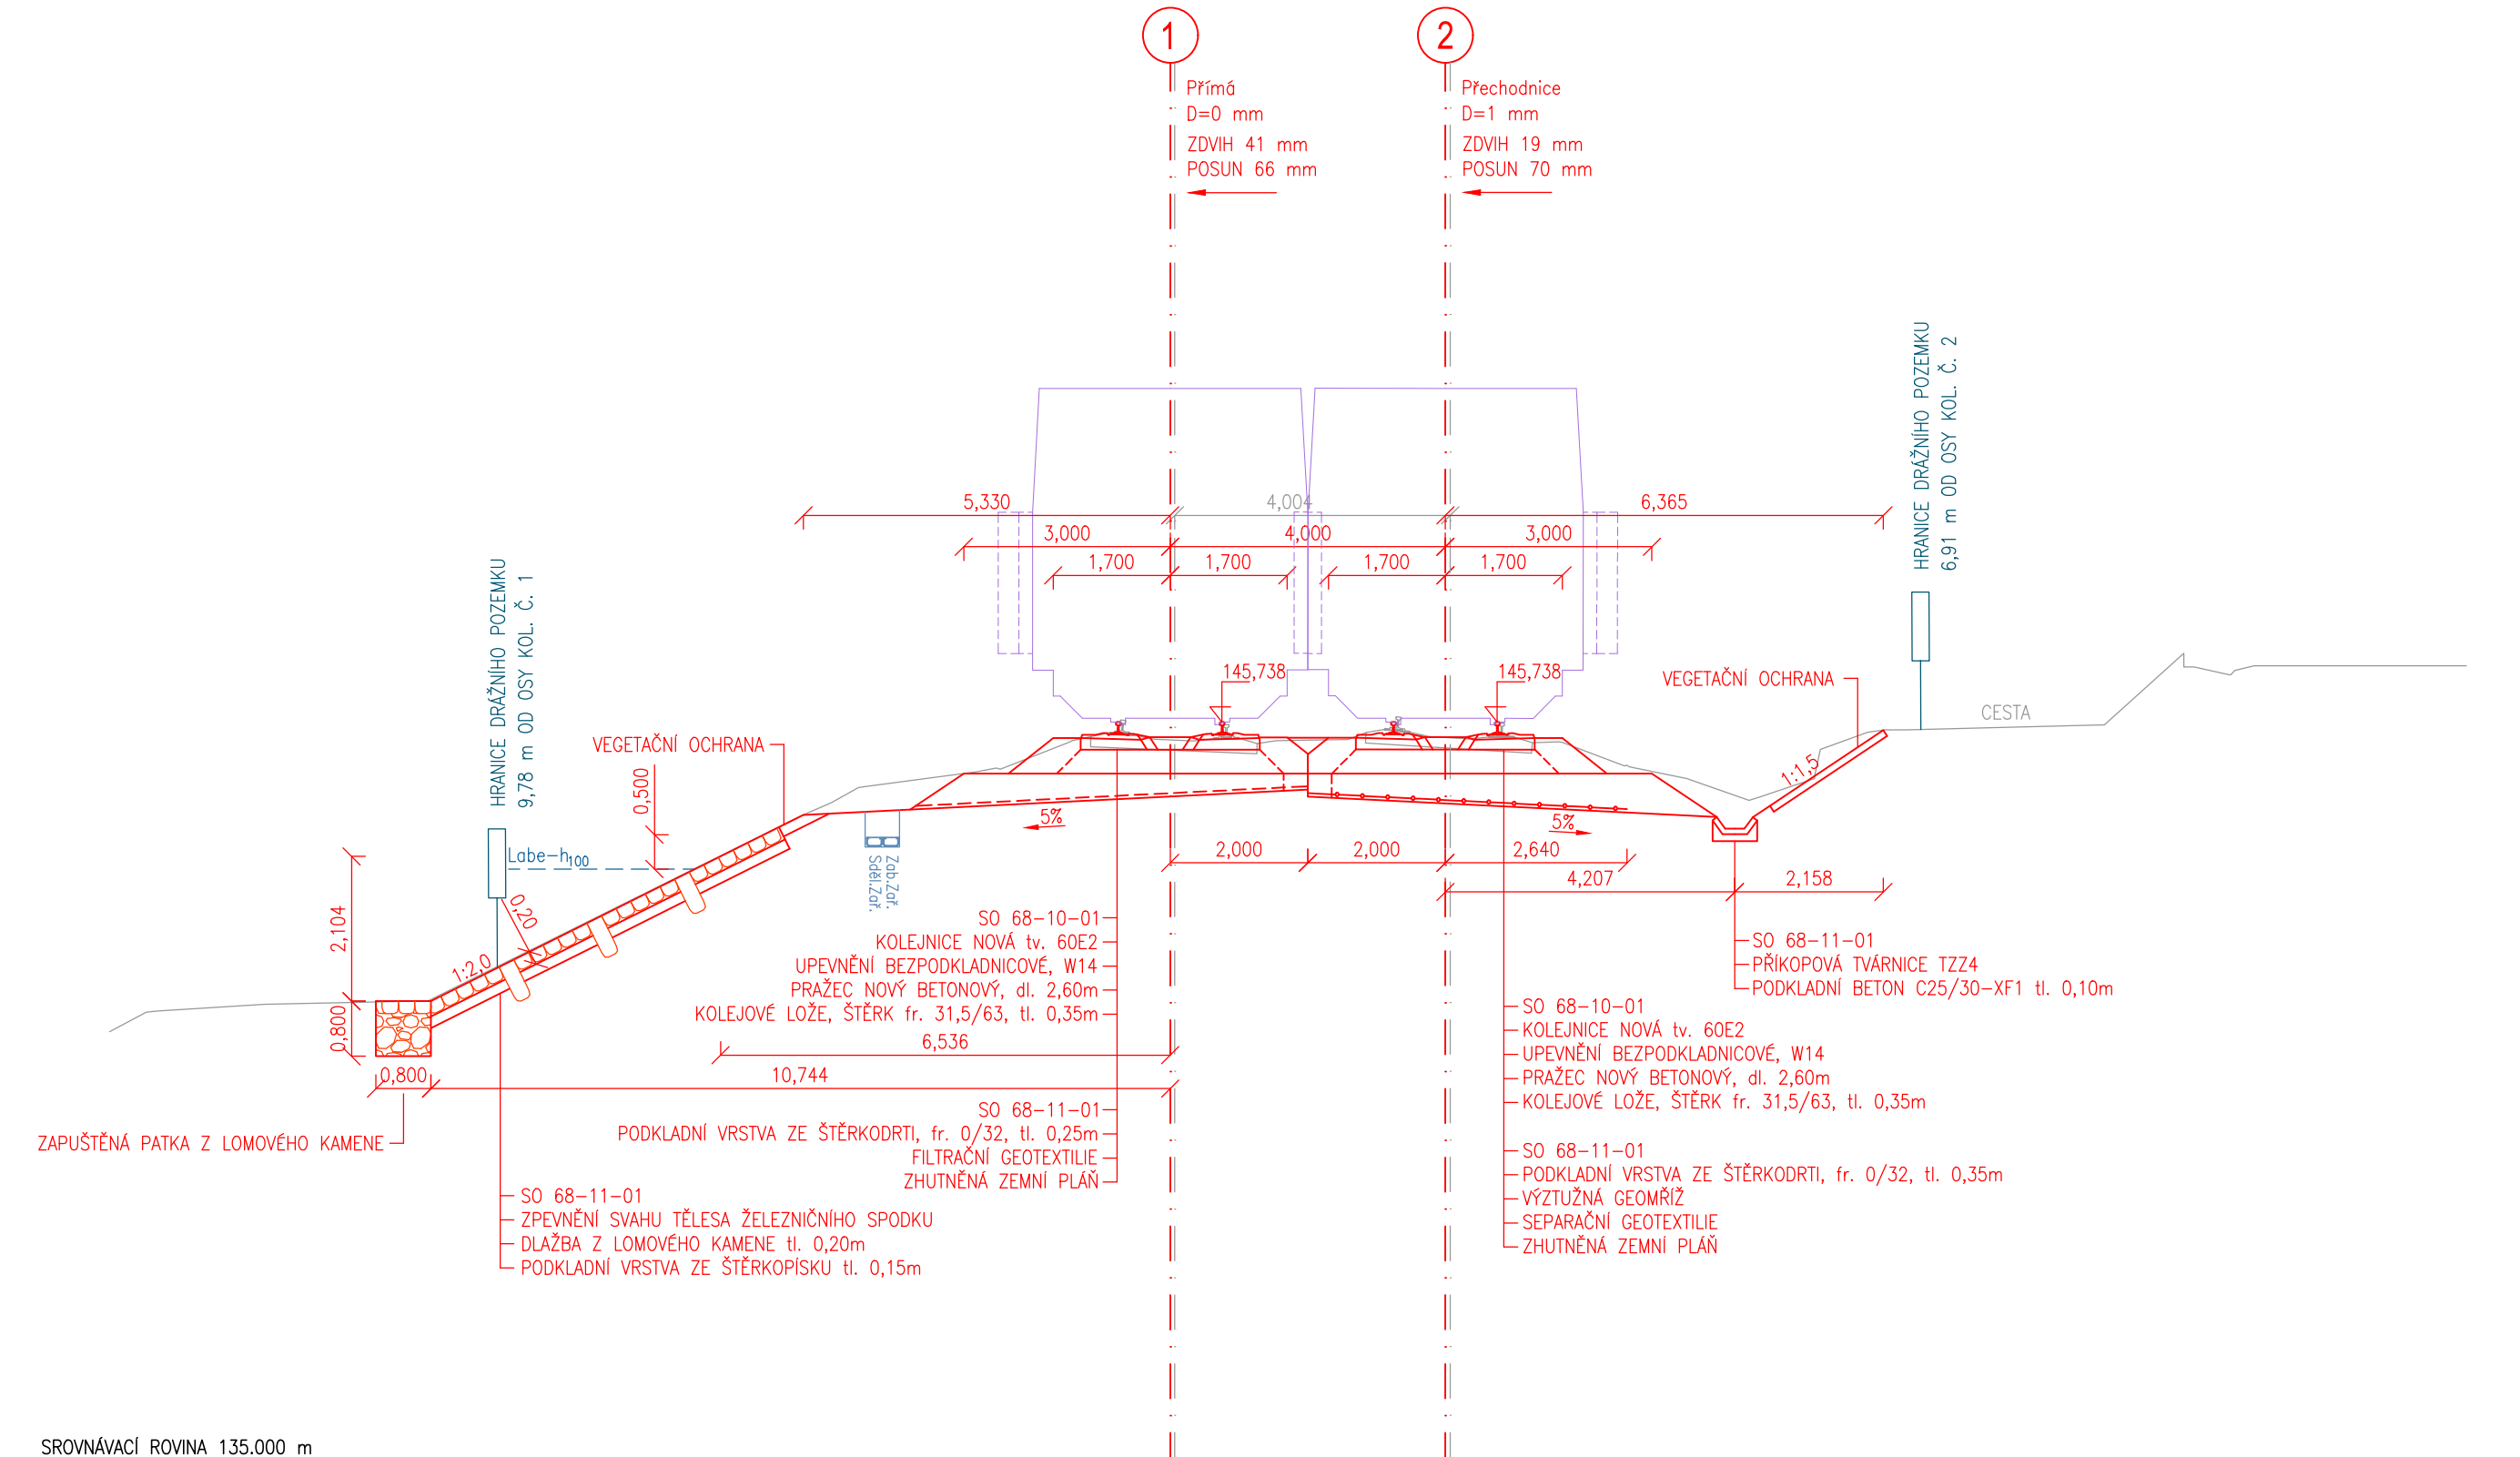


SROVNÁVACÍ ROVINA 135.00

**ÍČNÝ ŘEZ v km 429,300**

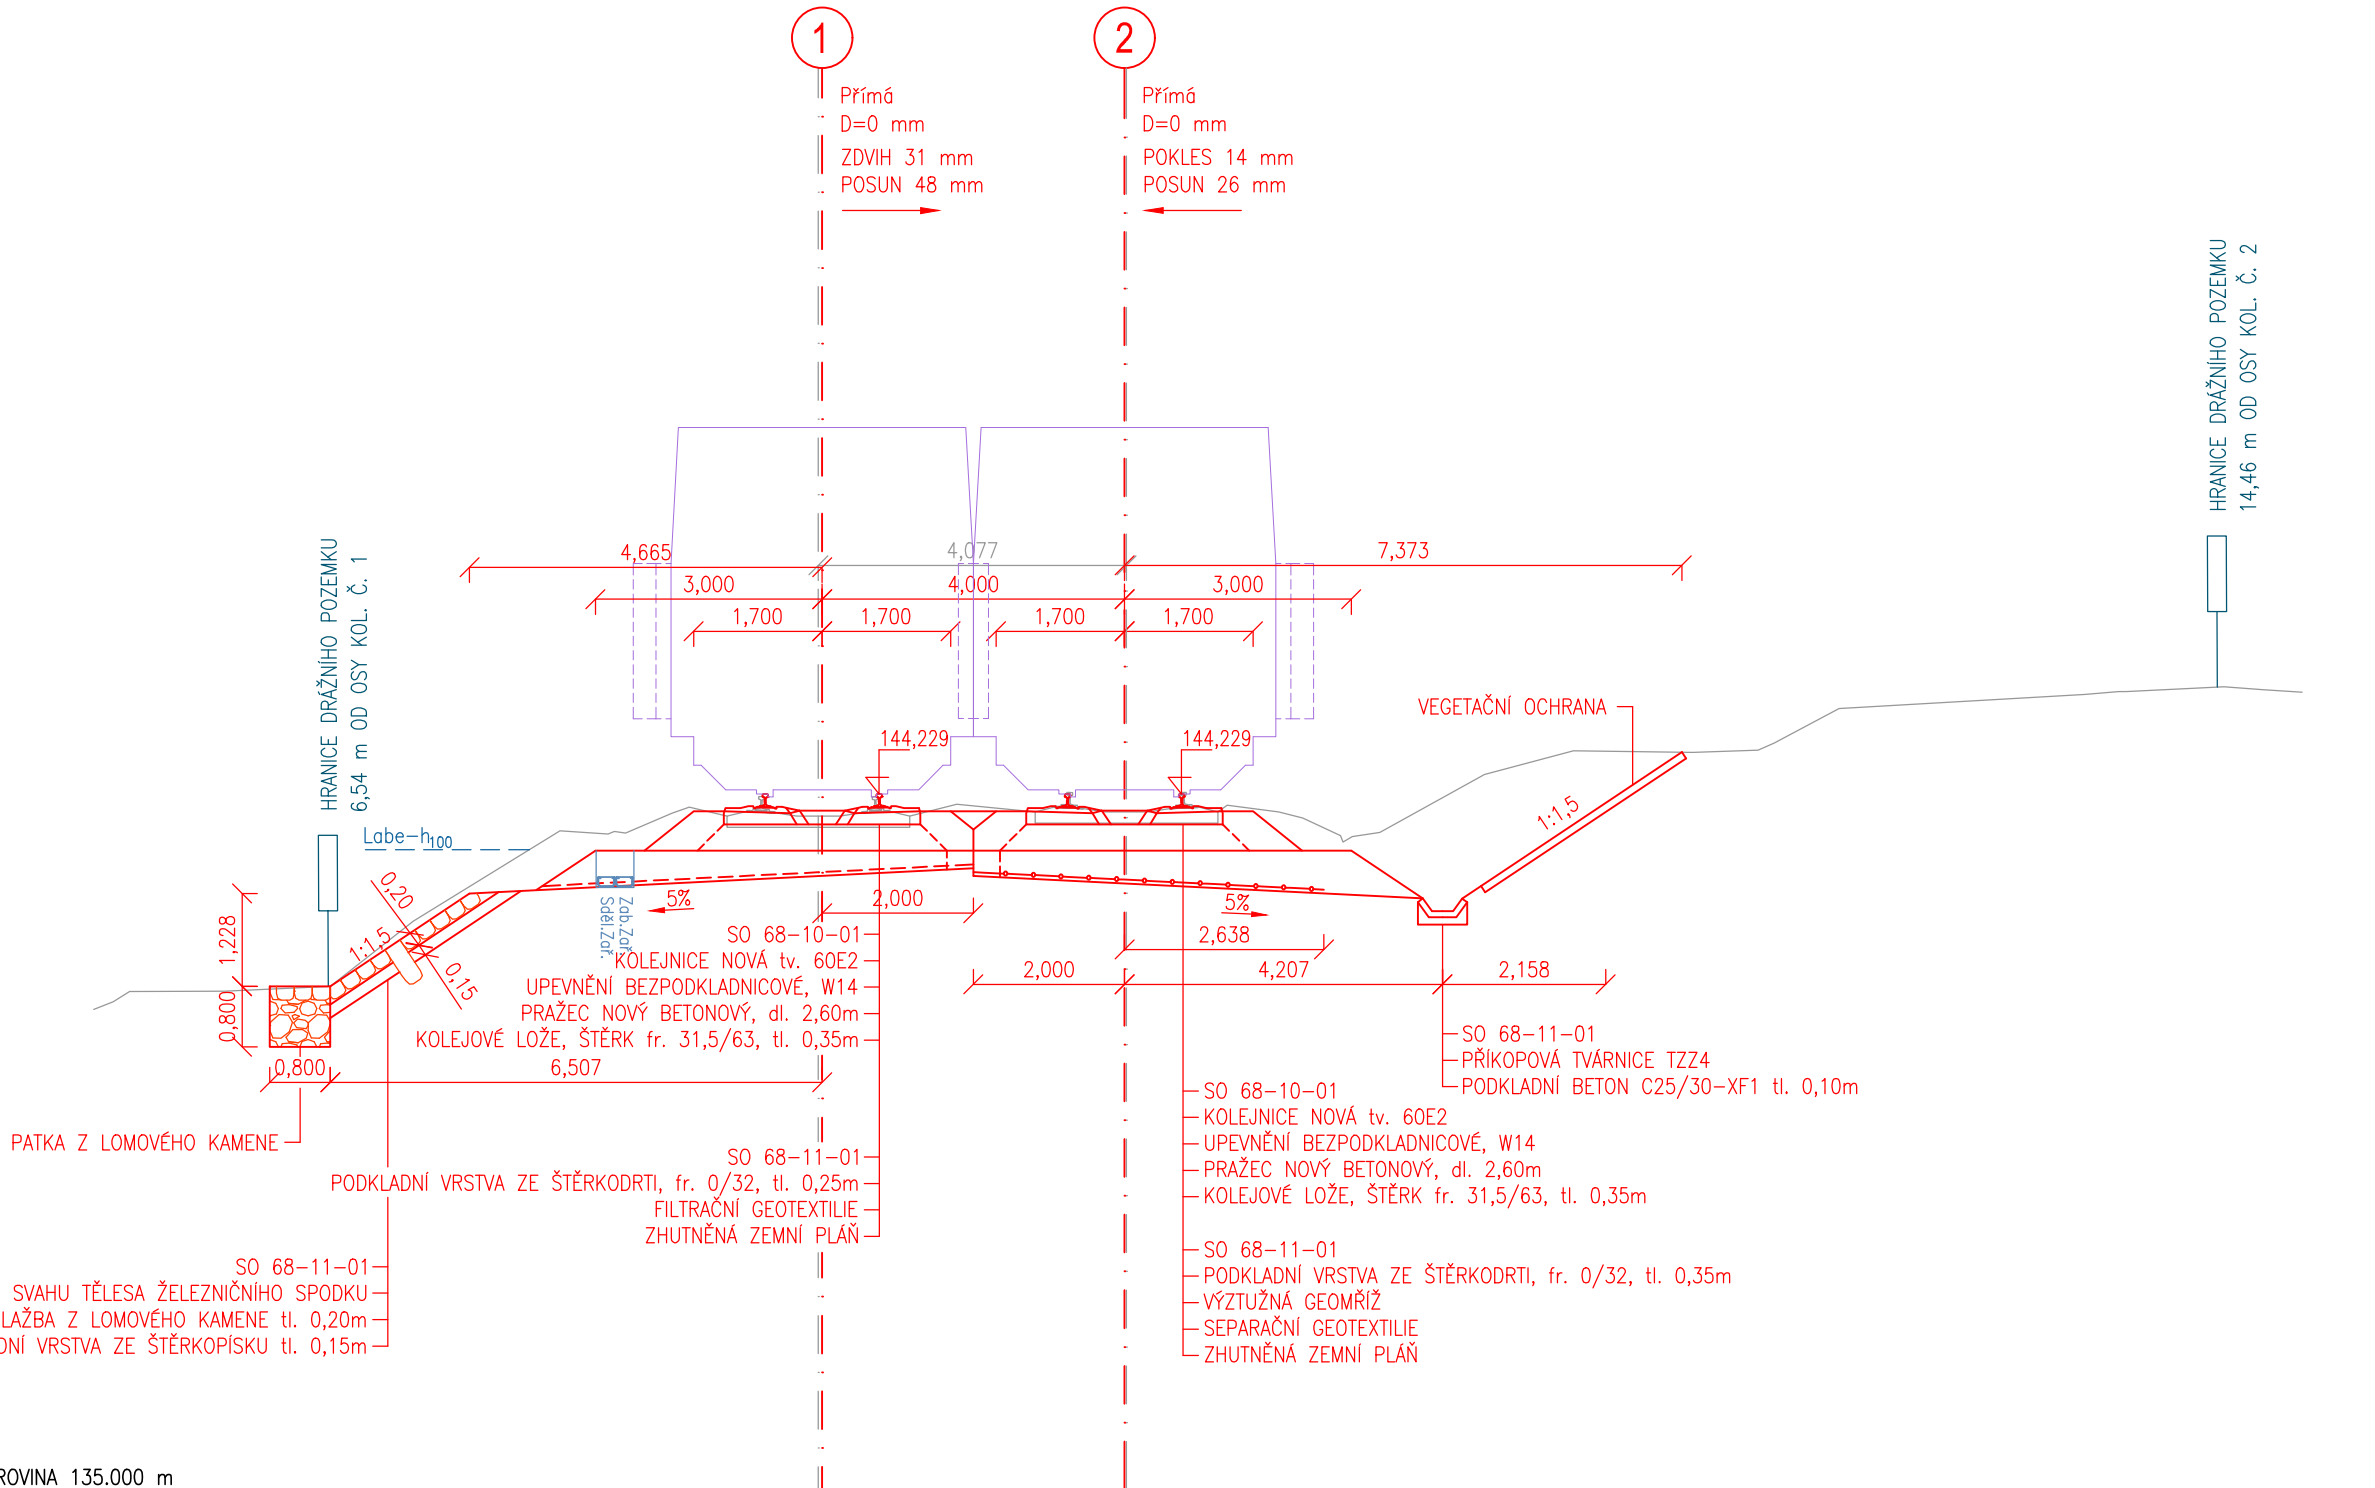

MINA 135.000 m


**ŘÍČNÝ ŘEZ v km 429,600**

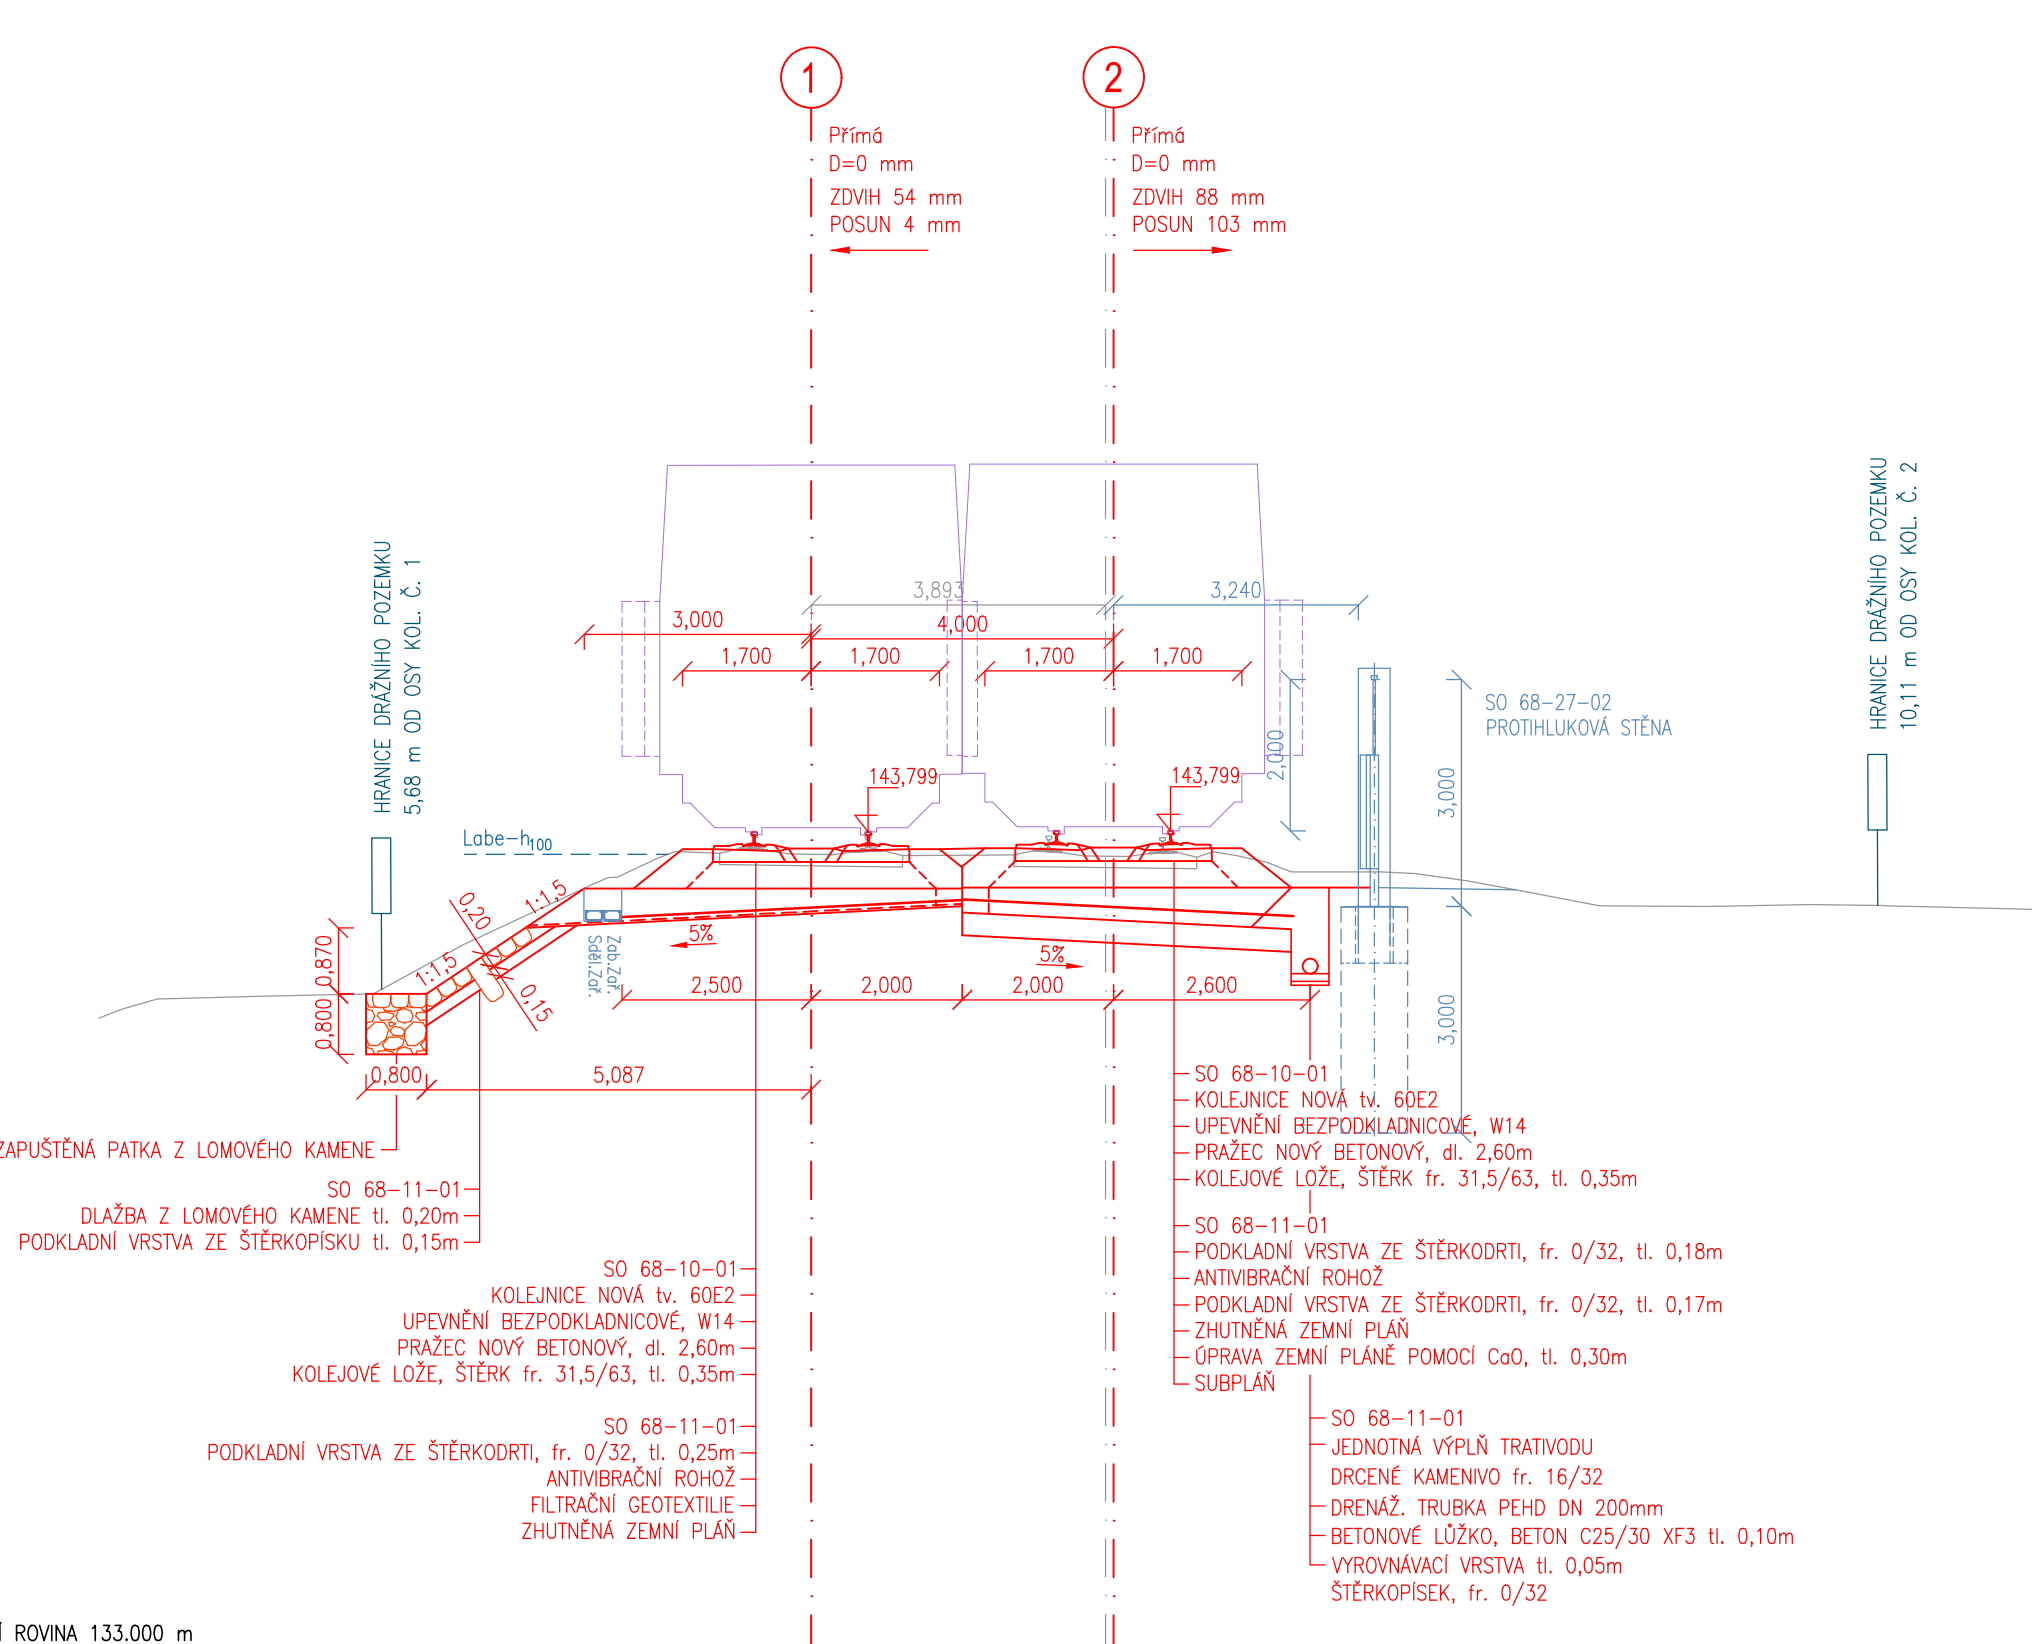


OVINA 133.000

**PŘÍČNÝ ŘEZ v km 429,87**

### V MÍSTĚ STŘEKOVSKÝCH ZDYMADEL

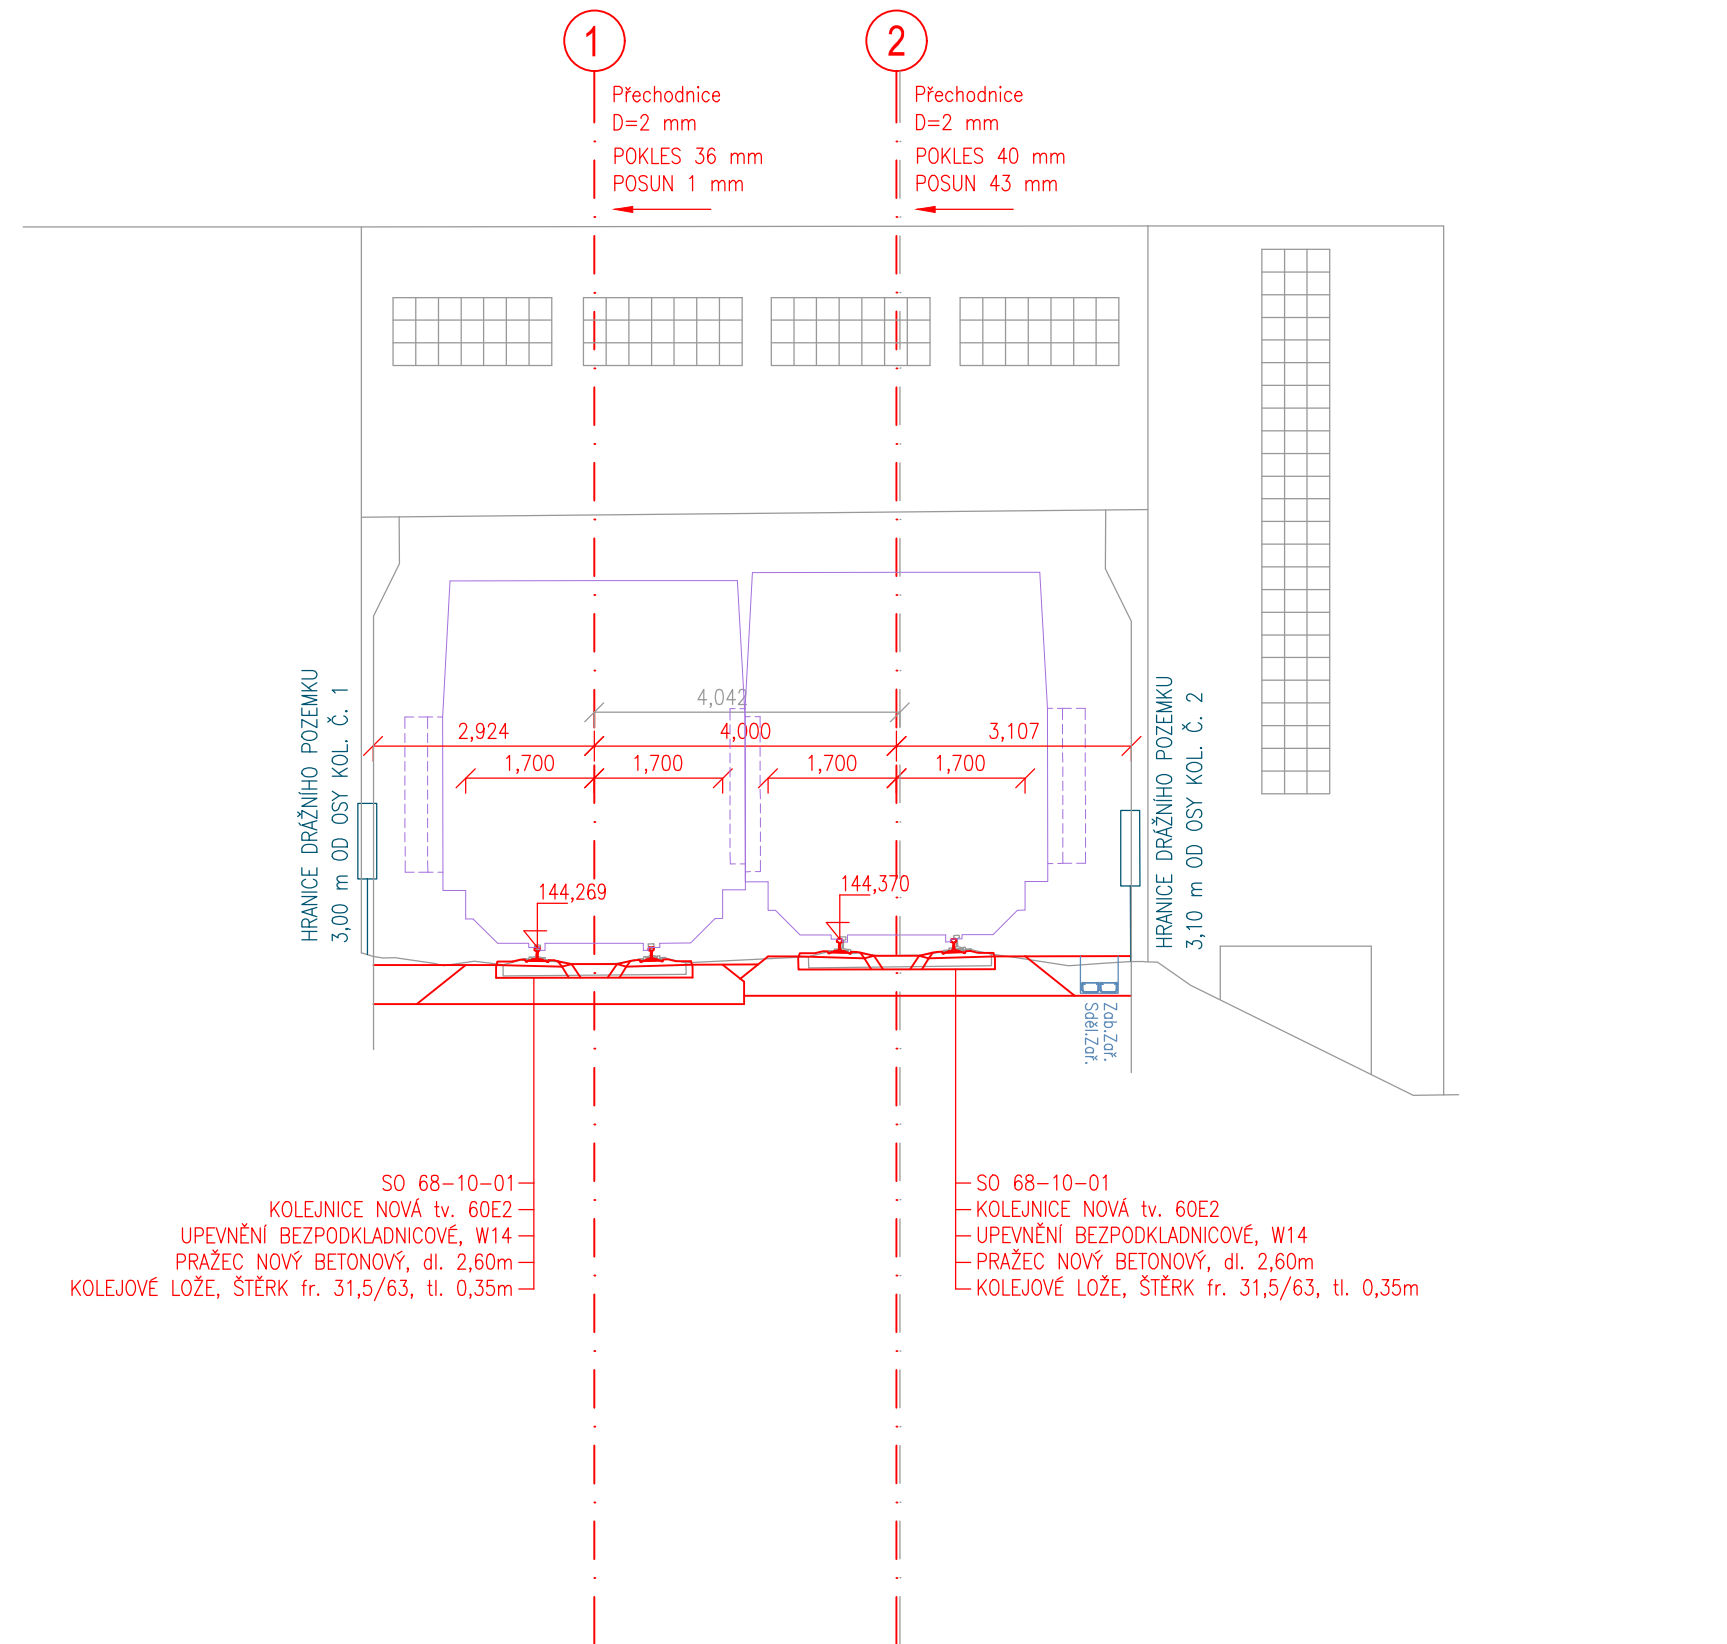

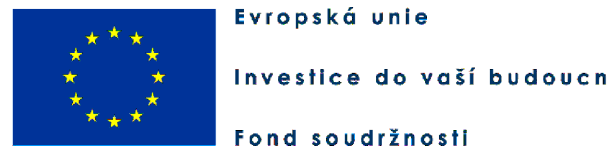



ROVNÁVACÍ ROVINA 135.000 m



SO 68-10-01 Sebuzzín - Ústí n. L. Střekov, železniční svršek  
SO 68-11-01 Sebuzzín - Ústí n. L. Střekov, železniční spodek

				číslo soupravy
2	01/2019	Změna kolejového řešení s ohledem na zavedení ETCS	Tomáš Jenčík	
1	02/2018	Dokumentace po zapracování připomínek	Tomáš Jenčík	
č. změny	datum	popis a zdůvodnění	podpis	

<div>Odpov. projektant stavby</div> <div></div> <div>Ing. David Růža</div>	<div></div>	<div>STRABAG Rail a.s.</div> <div>Železničářská 1385/29</div> <div>400 03 Ústí nad Labem - Střekov</div> <div>tel.: +420 475 300 111</div> <div>e-mail: projekt.u@strabag.com</div>				
<div>Stavba</div> <div><div>Optimalizace trat'ového úseku</div><div>Litoměřice d.n. (včetně) - Ústí n.L. Střekov (mimo)</div></div>	<div>Investor:</div> <div></div> <div>Společnost železniční dopravní cesty</div>	<table><tr><td>Stupeň</td><td>PD</td></tr><tr><td>Datum</td><td>01 / 2019</td></tr></table>	Stupeň	PD	Datum	01 / 2019
Stupeň	PD					
Datum	01 / 2019					

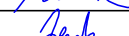 Odpovědný projektant:	Ing. Miroslav Novák		 Žukovova 79/60, 400 03 Ústí nad Labem Tel.: 411 198 111
Vypracoval:	Tomáš Jenčík		
Kontroloval:	Ing. Miroslav Novák		
Objednatel:	<b>Správa železniční dopravní cesty, státní organizace</b> Stavební správa západ, Sokolovská 278/1955, 190 00 Praha 9		
Stavba:	<b>Optimalizace traťového úseku</b> <b>Litoměřice d.n. (včetně) - Ústí n.L. Střekov (mimo)</b>		
<b>PŘÍČNÉ ŘEZY km 429,000 - km 429,870</b>			Číslo projektu: 02 / 2017 Datum: 01 / 2019 Stupeň: PD Měřítiko: 1 : 100 Část: Číslo výkresu:
			E.1.1 4.30