



PŘÍČNÉ ŘEZY km 408,180 - km 409,350
MĚŘITKO 1 : 100


PŘÍČNÝ ŘEZ v km 408,180
V MÍSTĚ KRÍŽENÍ S TYRŠOVÝM MOSTEM

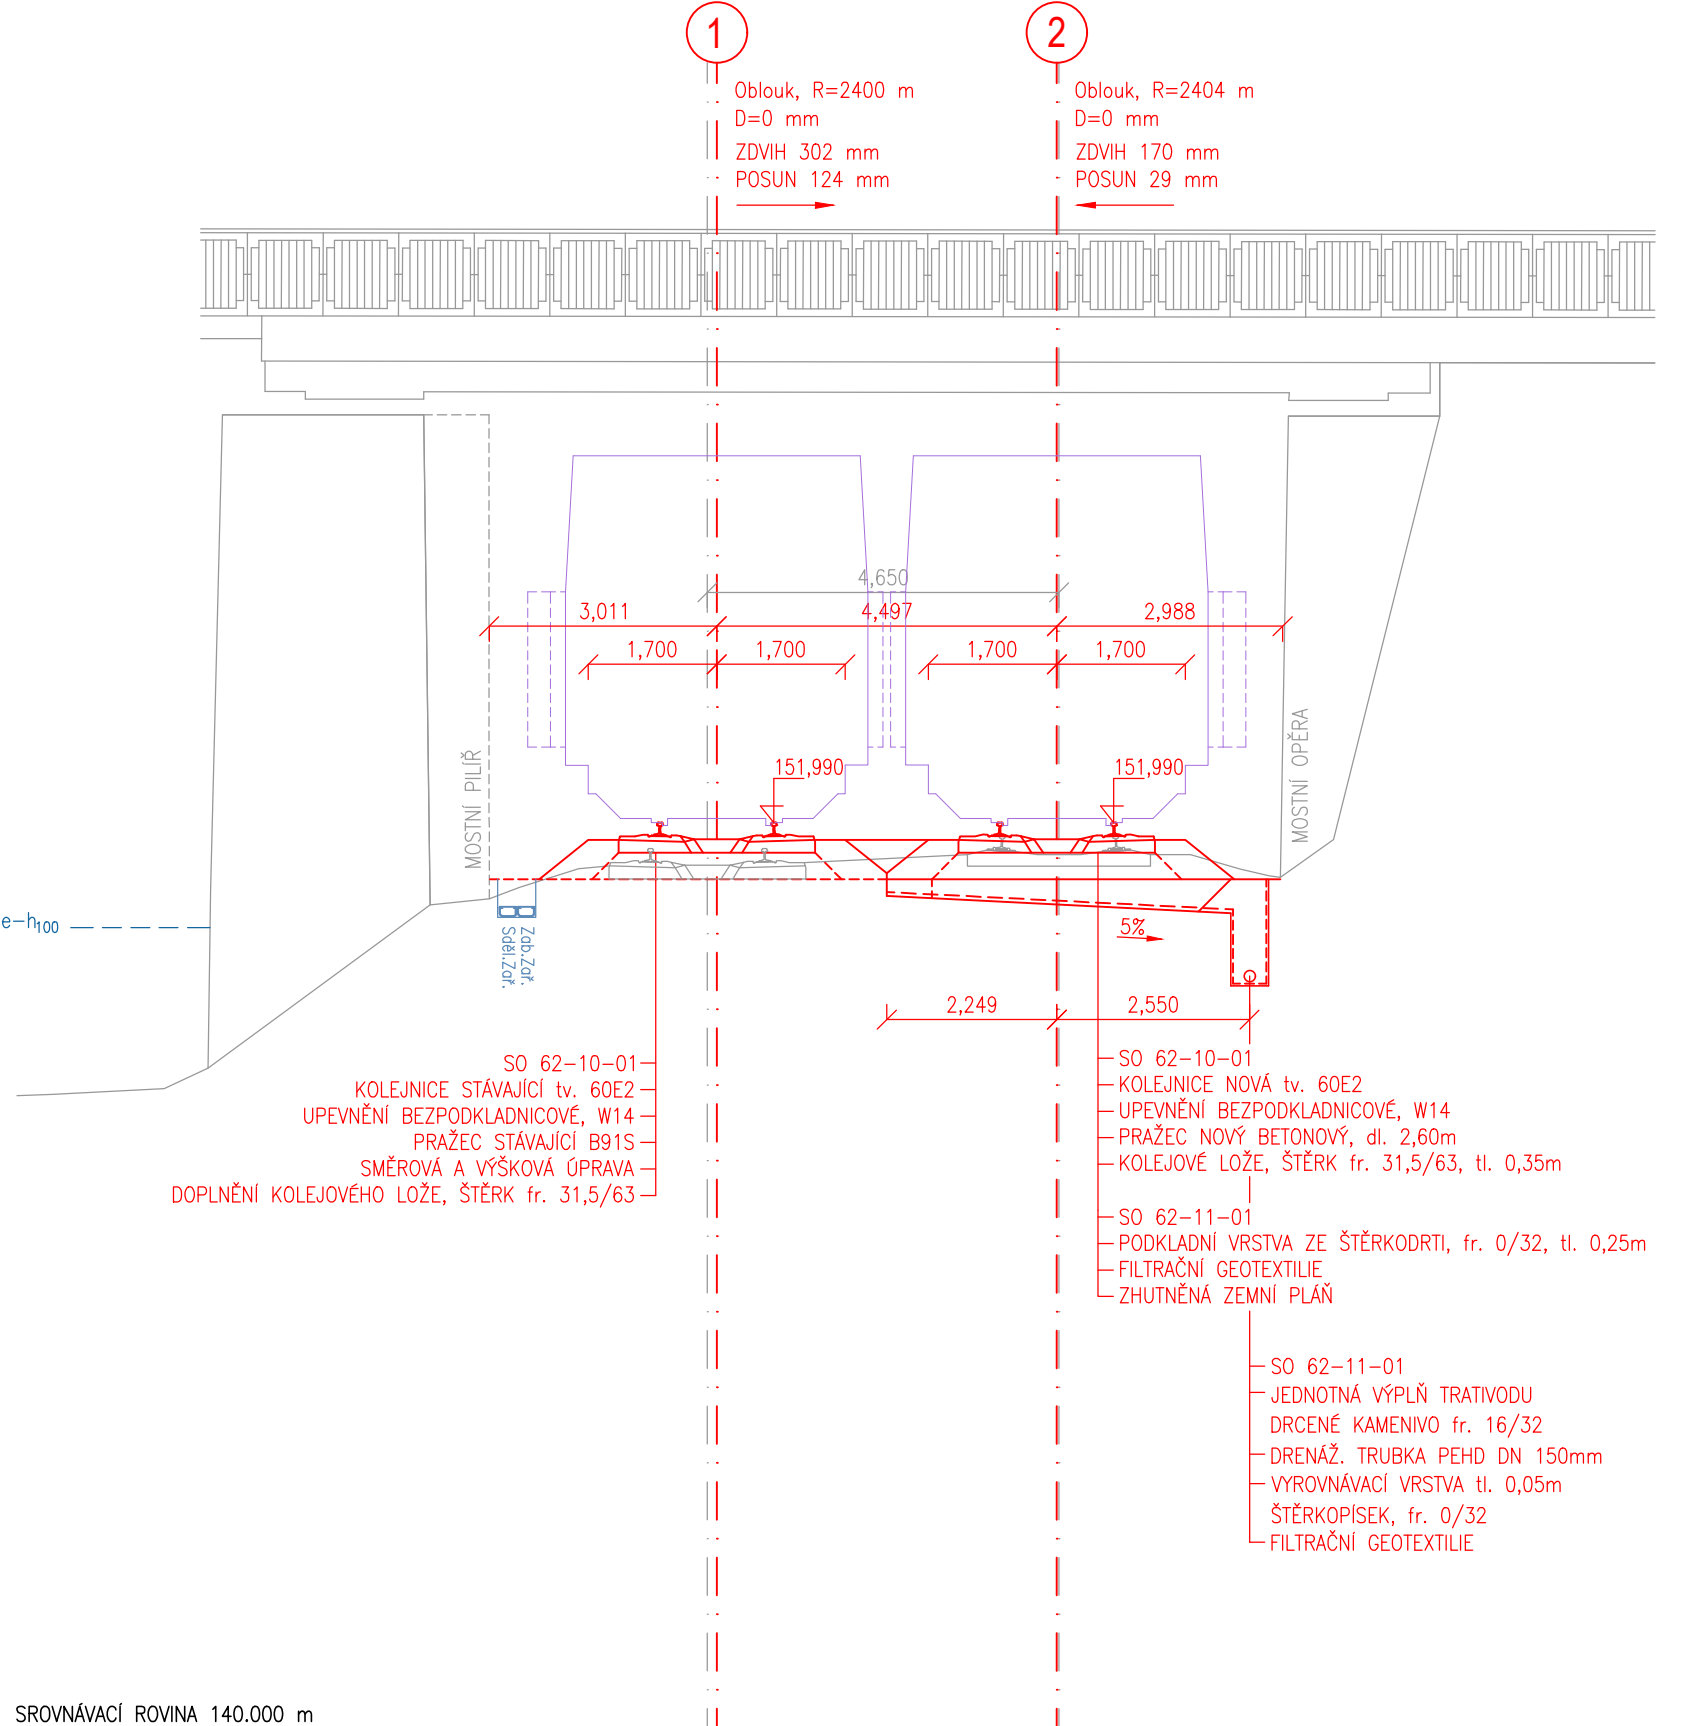


PŘÍČNÝ ŘEZ v km 408,550

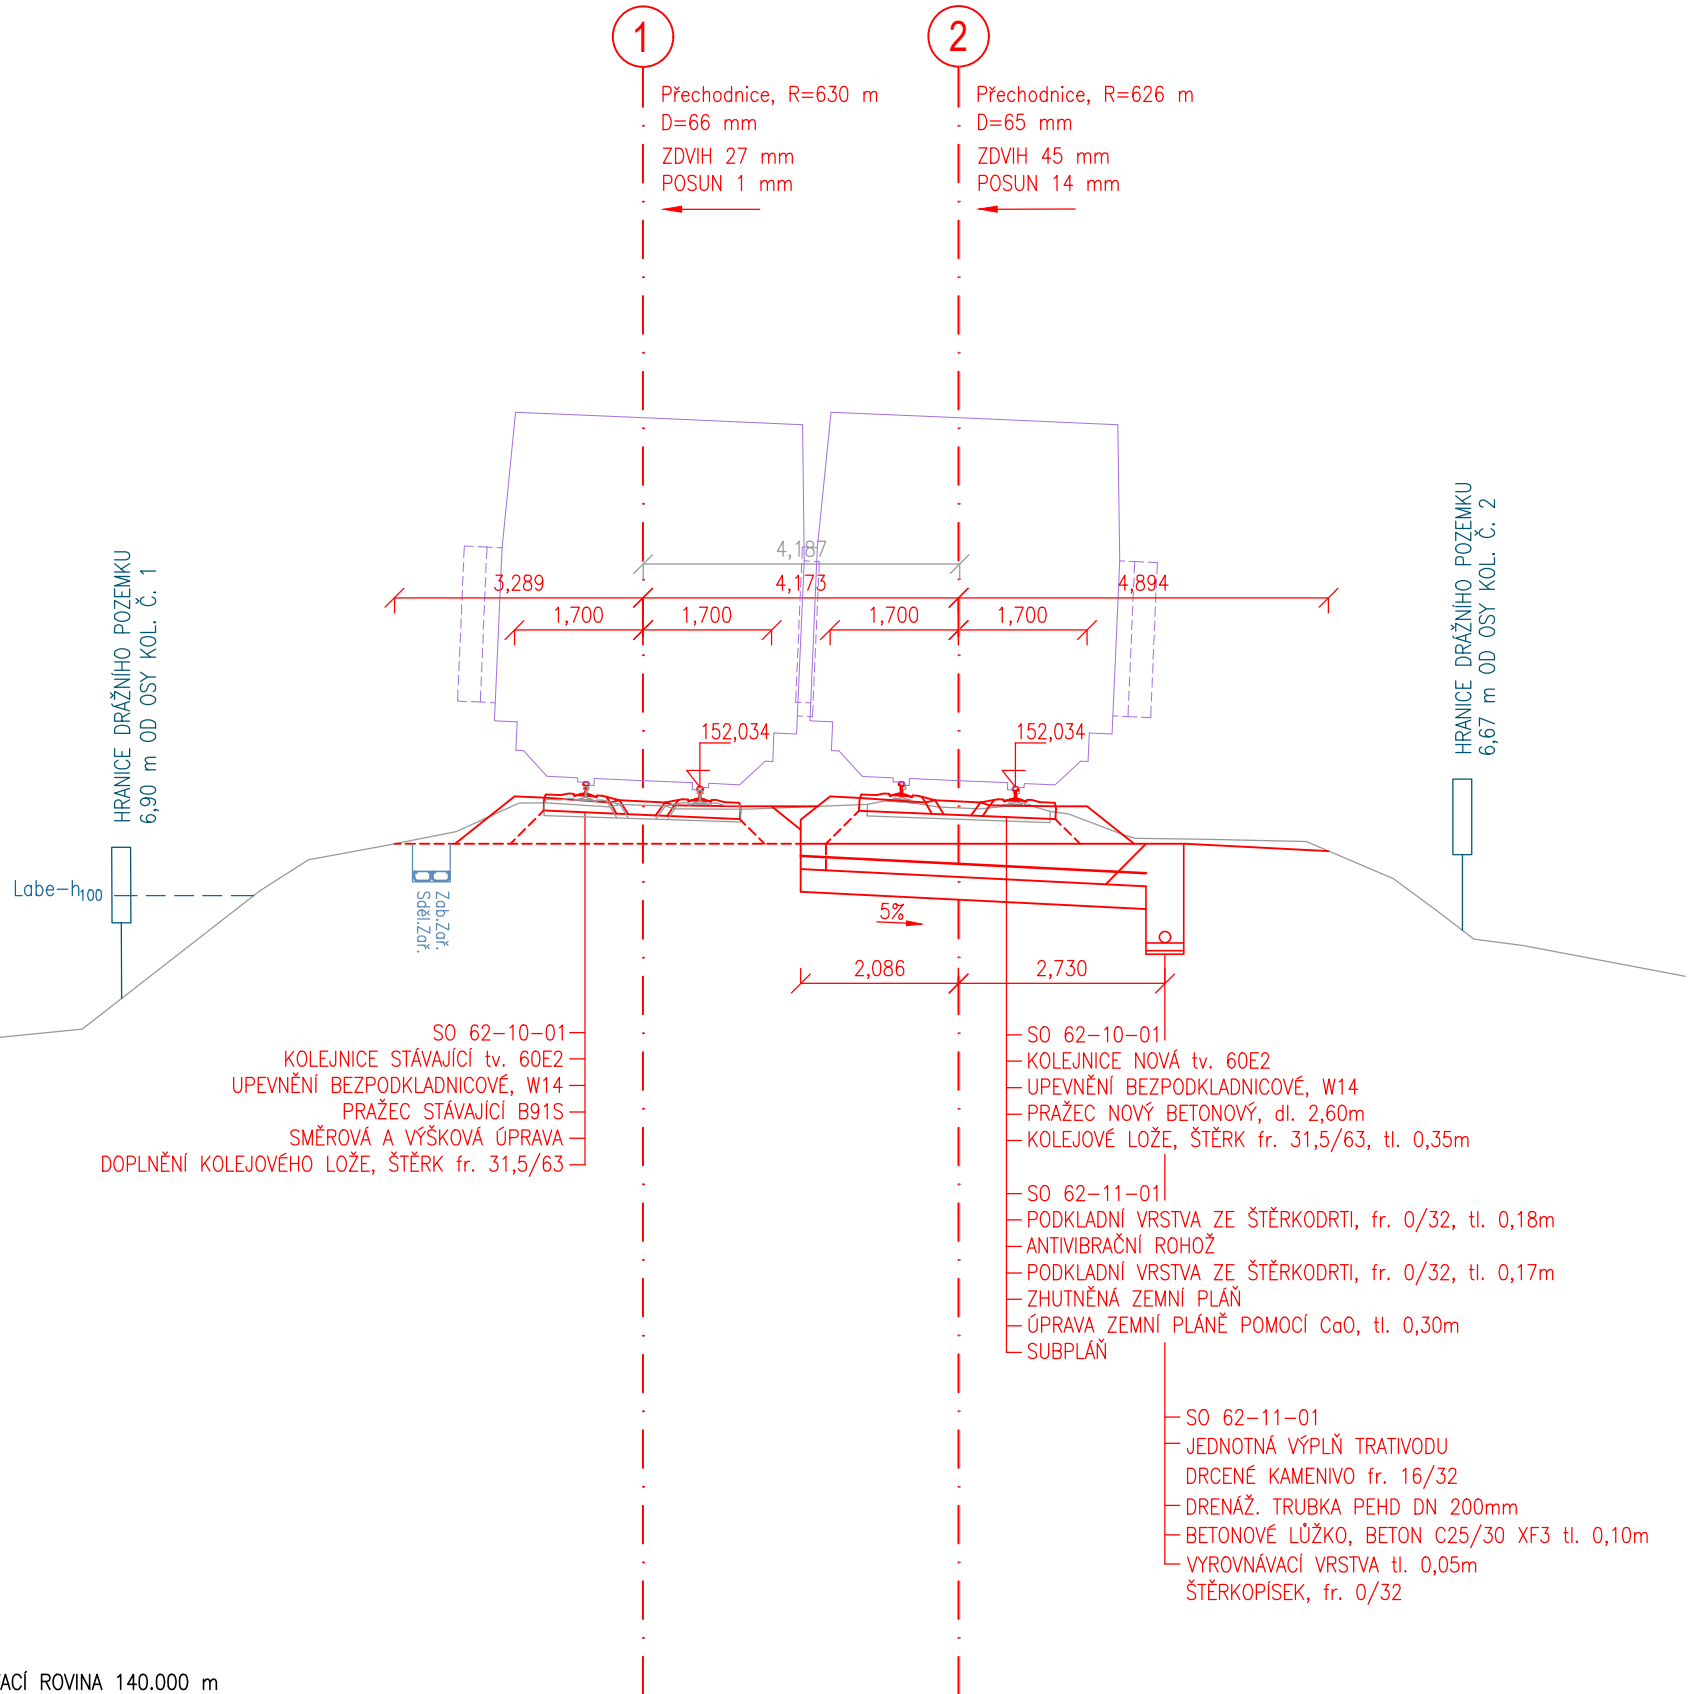


PŘÍČNÝ ŘEZ v km 408,700

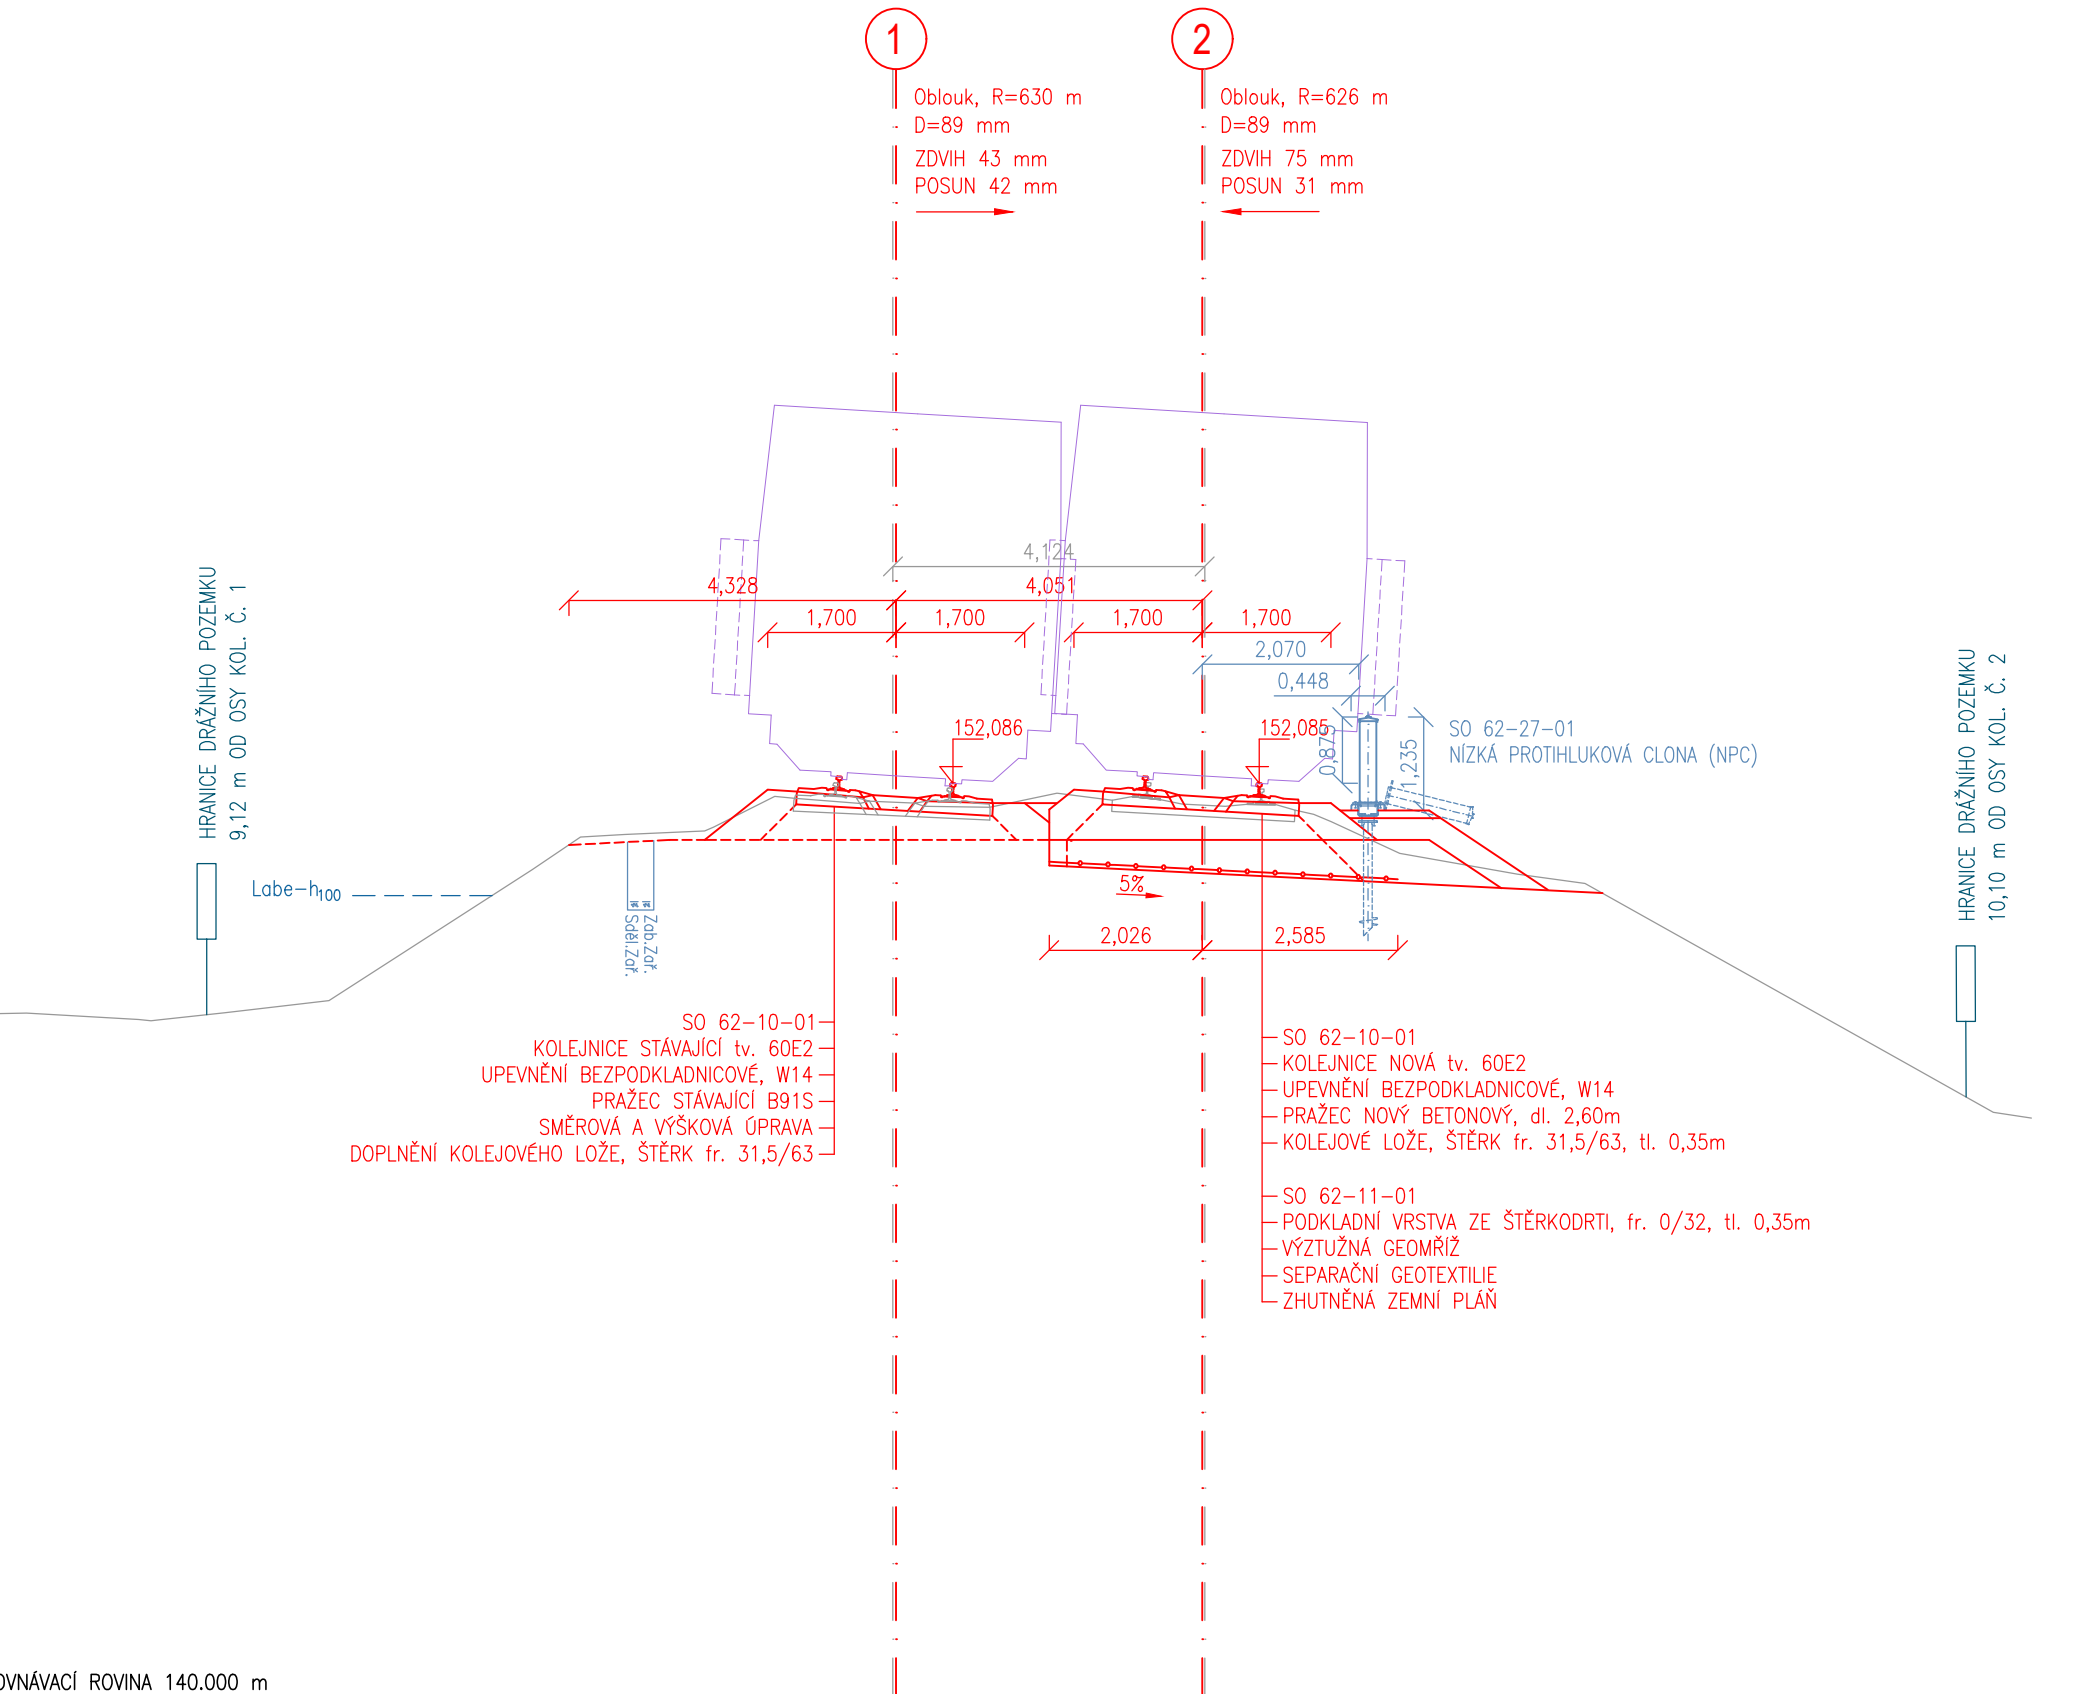

PŘÍČNÝ ŘEZ v km 409,050

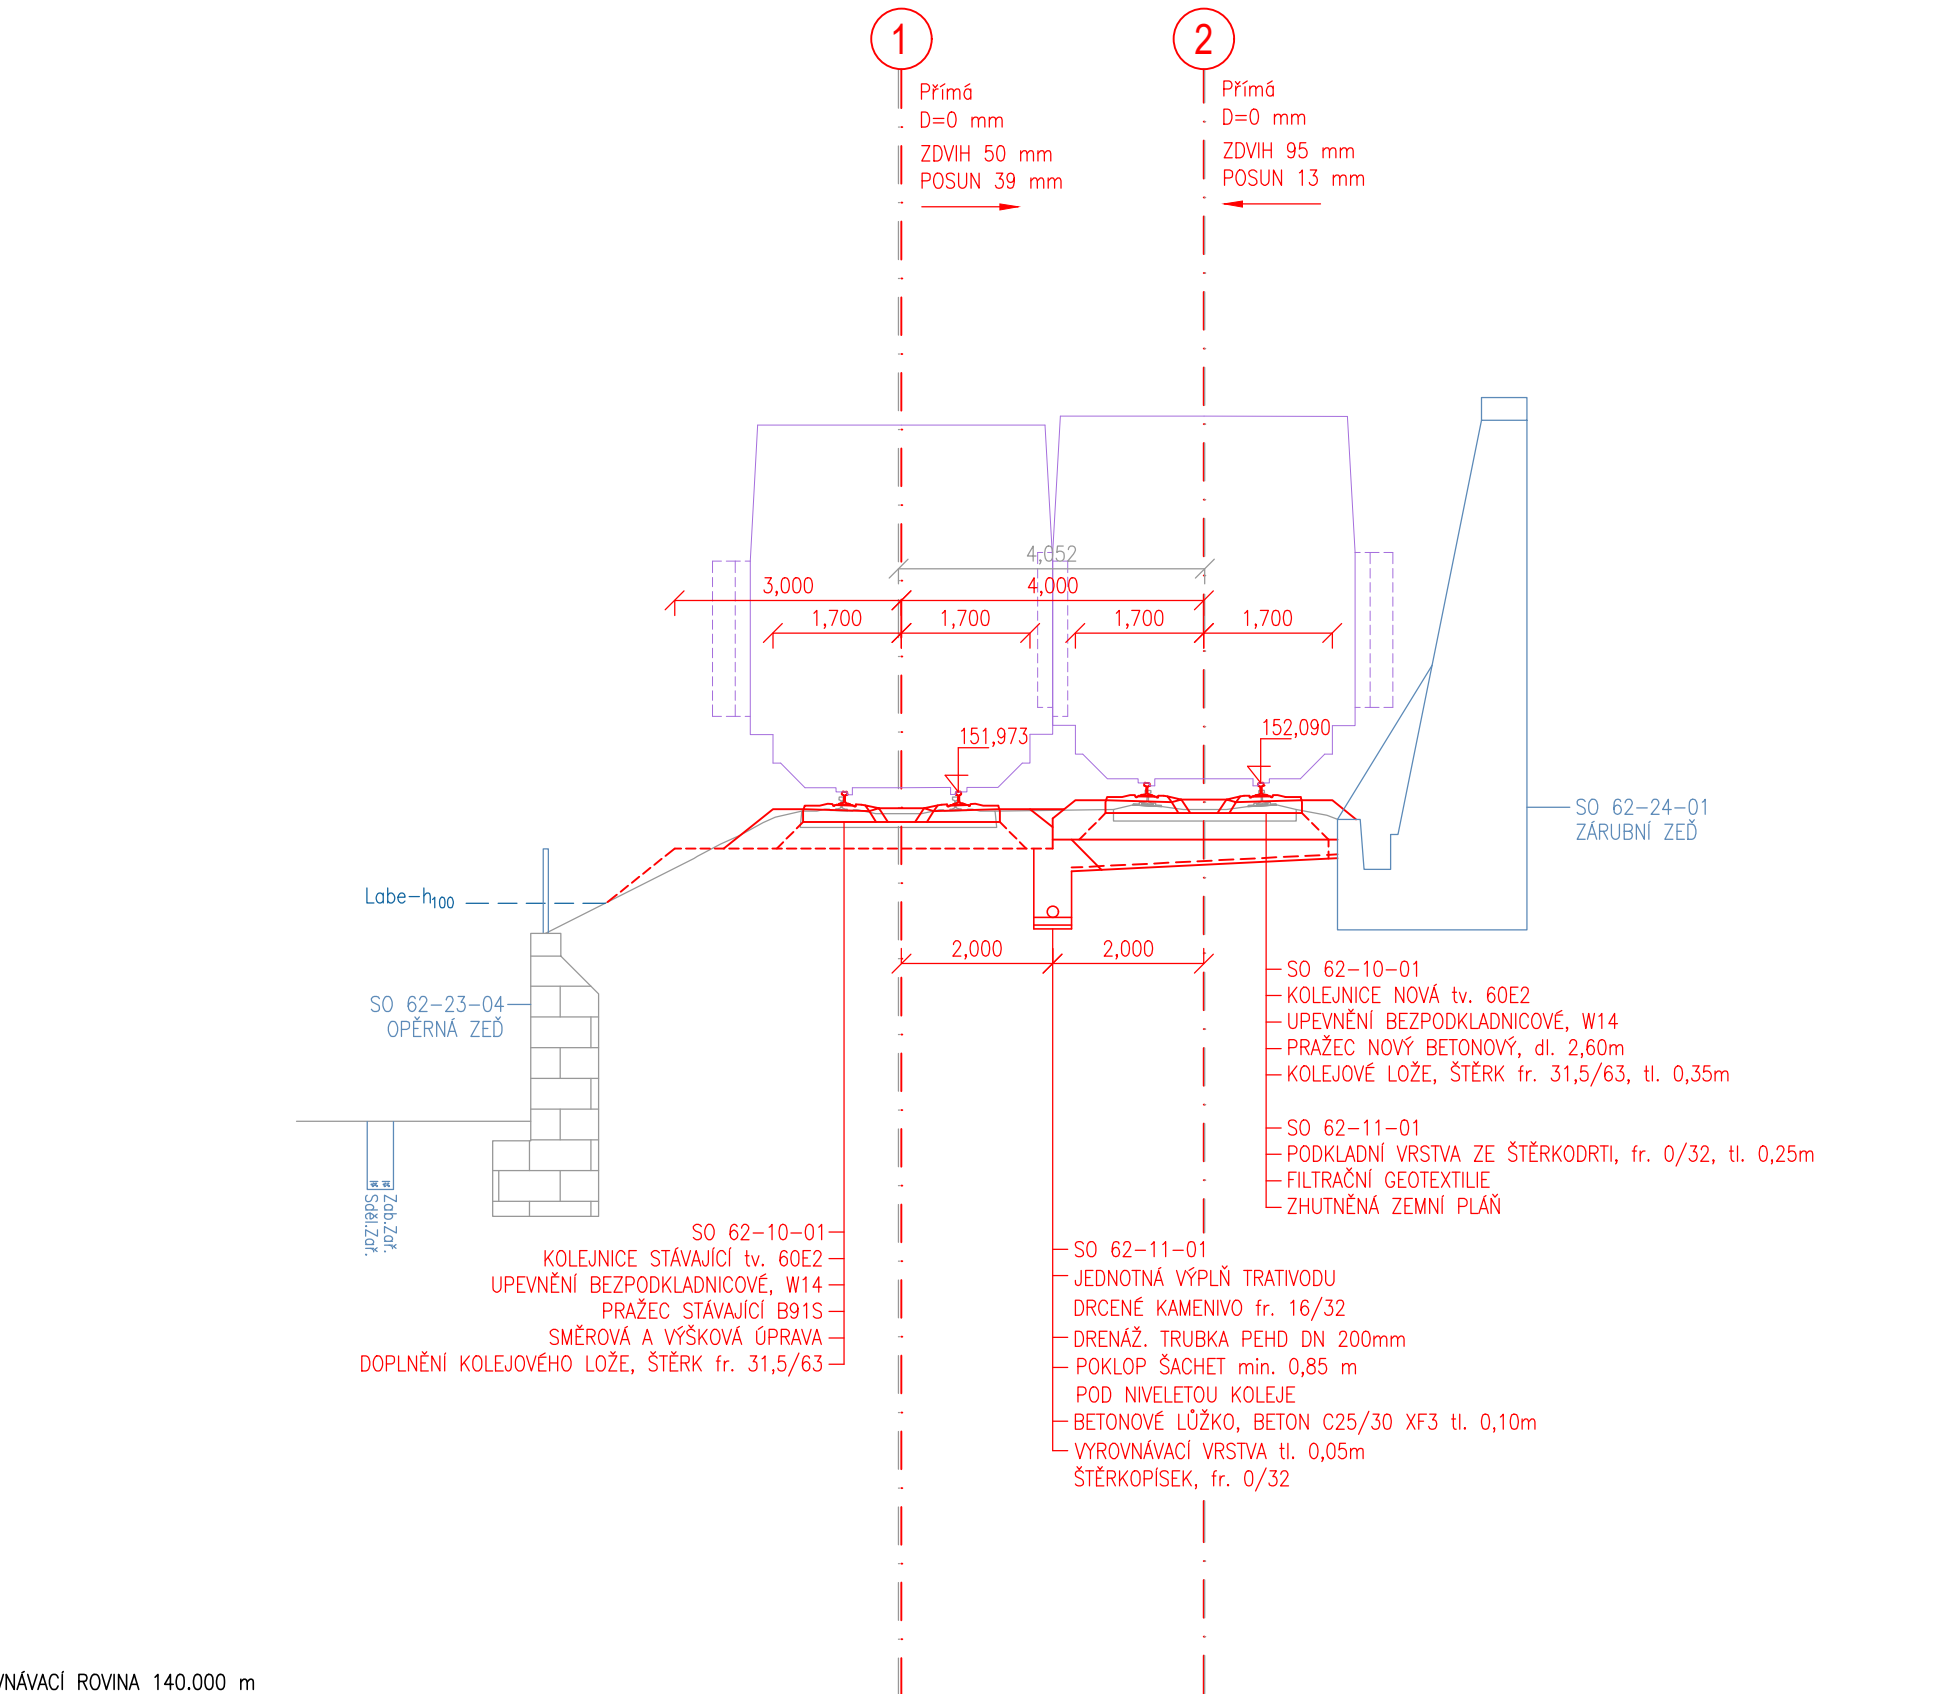

PŘÍČNÝ ŘEZ v km 409,350

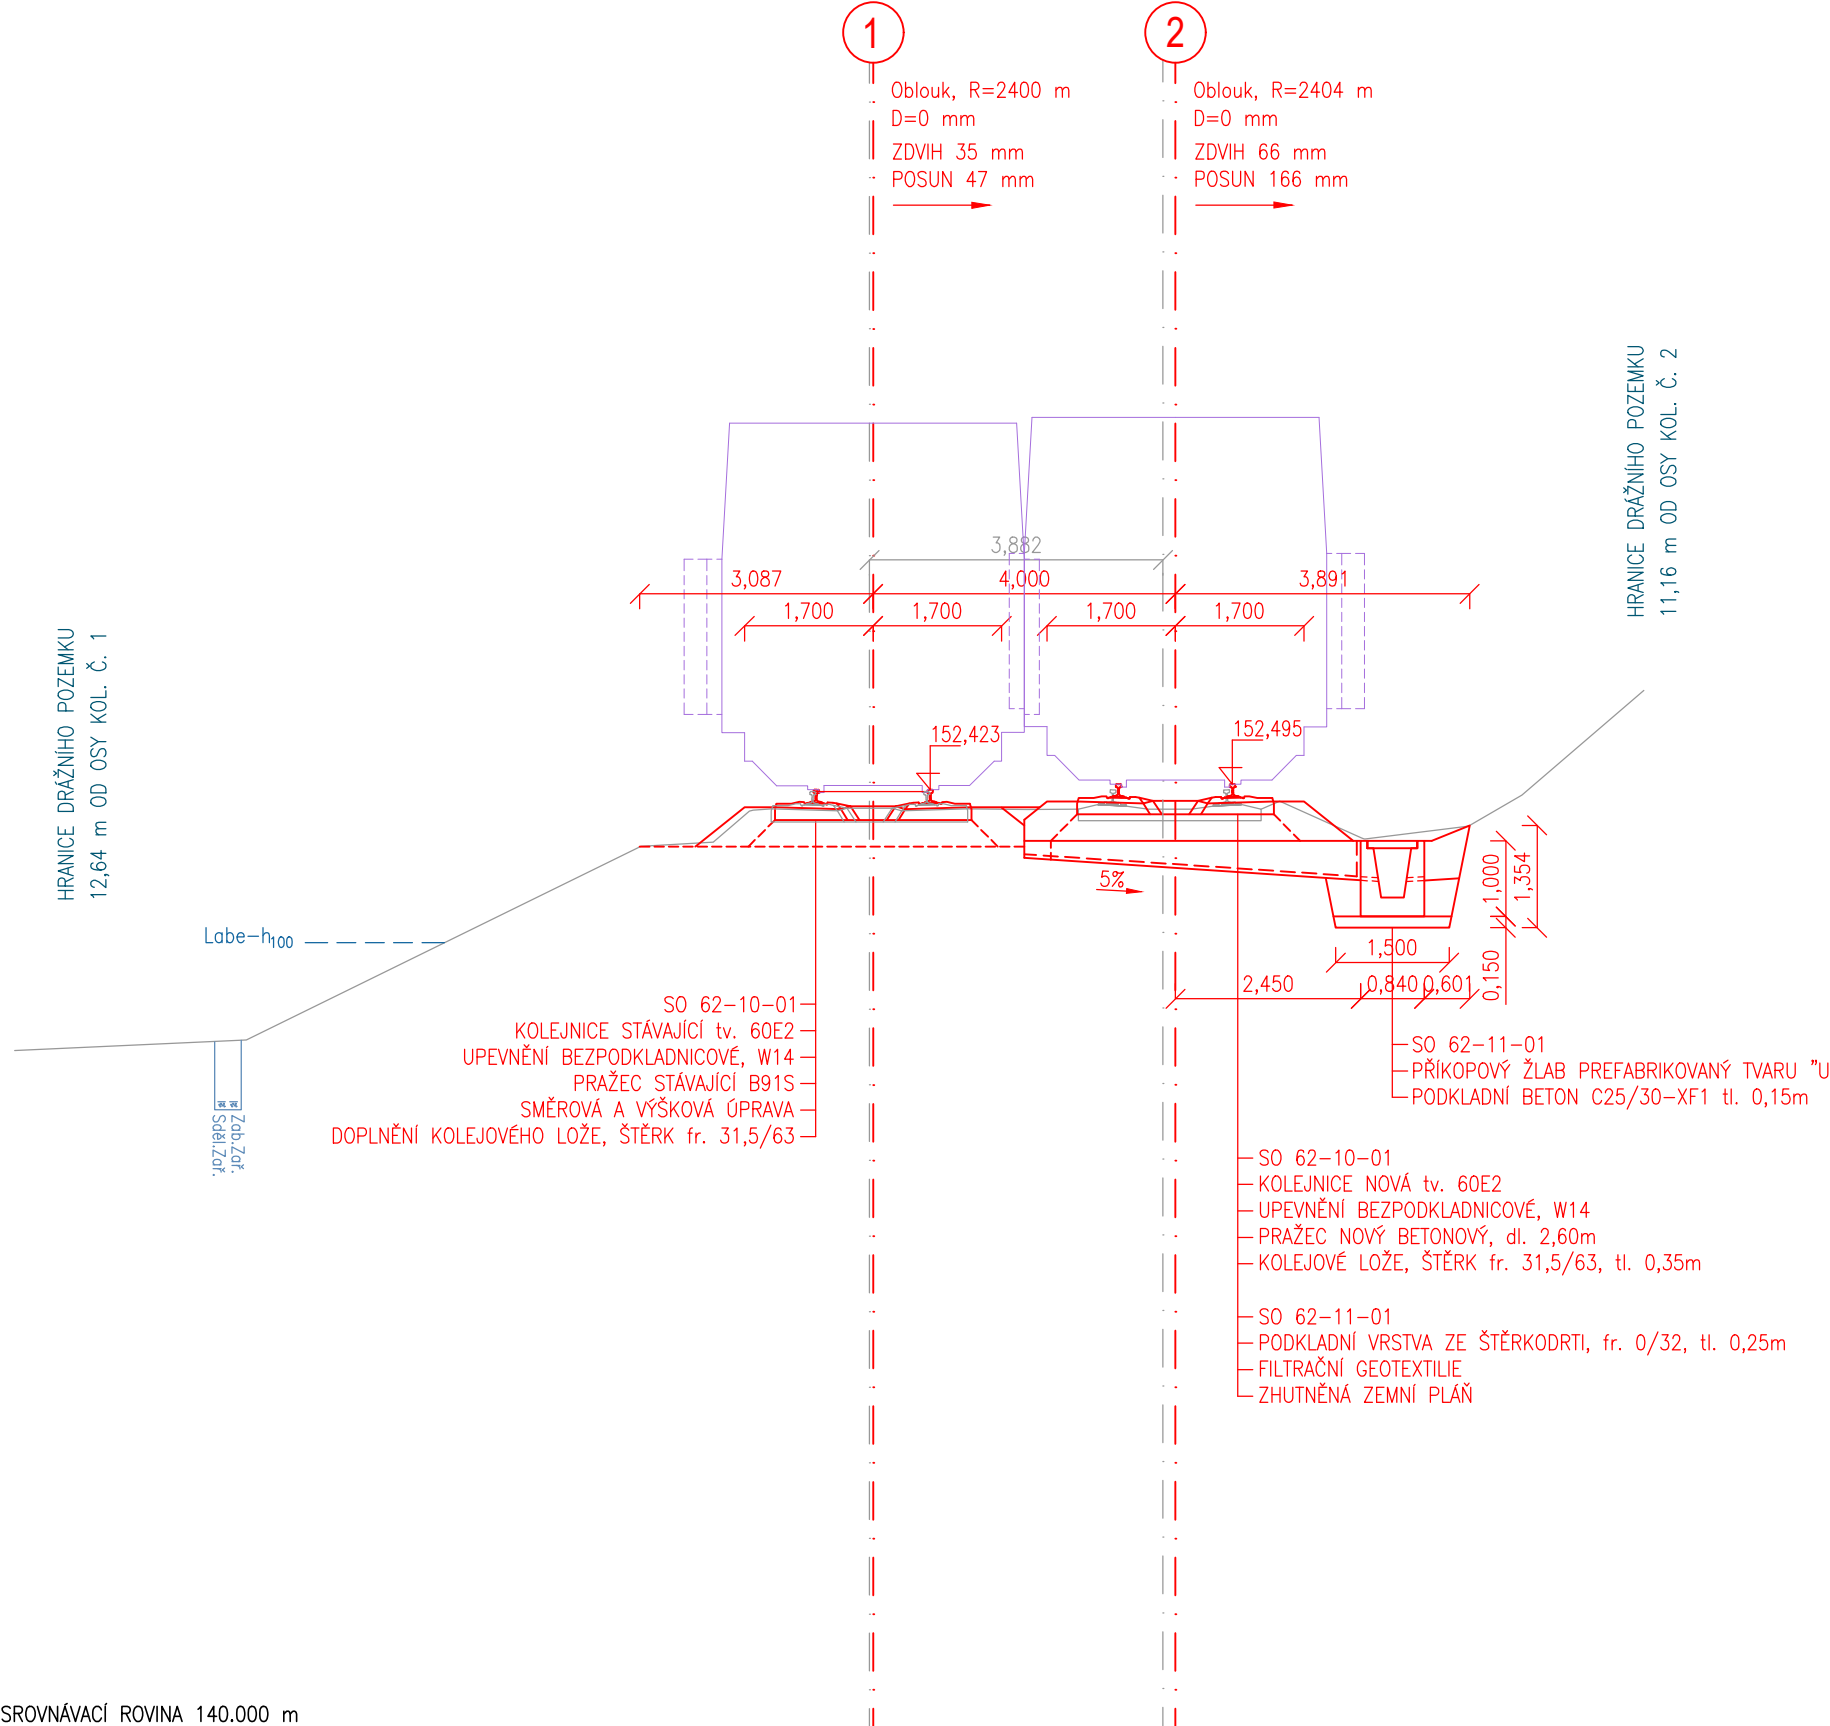

Zpracování připomínek 02/2018

SO 62-10-01 Litoměřice d. n. - Velké Žemoseky, železniční svršek
SO 62-11-01 Litoměřice d. n. - Velké Žemoseky, železniční spodek

č. změny	datum	popis a zdůvodnění	podpis	číslo soupravy
2	01/2019	Změna kolejového řešení s ohledem na zavedení ETCS	Tomáš Jenčík	
1	02/2018	Dokumentace po zpracování připomínek	Tomáš Jenčík	

Odpov. projektant stavby
Ing. David Růža

Stavba
Litoměřice d.n. (včetně) - Ústí n.L. Střekov (mimo)

Investor:
SPOL. S R. O. PROGI

Stupeň: PD
Datum: 01 / 2019

STRABAG Rail a.s.
Železničářská 1385/29
400 03 Ústí nad Labem - Střekov
tel.: +420 475 300 111
e-mail: projekt.ul@strabag.com

Odpovědný projektant:	Ing. Miroslav Novák		Číslo projektu: 02 / 2017 Datum: 01 / 2019 Stupeň: PD Měřítko: 1 : 100 Část: E.1.1	Číslo výkresu: 4.4
Vypracoval:	Tomáš Jenčík			
Kontroloval:	Ing. Miroslav Novák			
Objednatel:	Správa železniční dopravní cesty, státní organizace Stavební správa západ, Sokolovská 278/1955, 190 00 Praha 9	Žukovova 79/60, 400 03 Ústí nad Labem projekt@progi.cz Tel: 411 198 004		
Stavba:	Optimalizace traťového úseku Litoměřice d.n. (včetně) - Ústí n.L. Střekov (mimo)			
PŘÍČNÉ ŘEZY km 408,180 - km 409,350				