



MĚŘÍTKO 1 : 100

PŘÍČNÝ ŘEZ v km 409,85

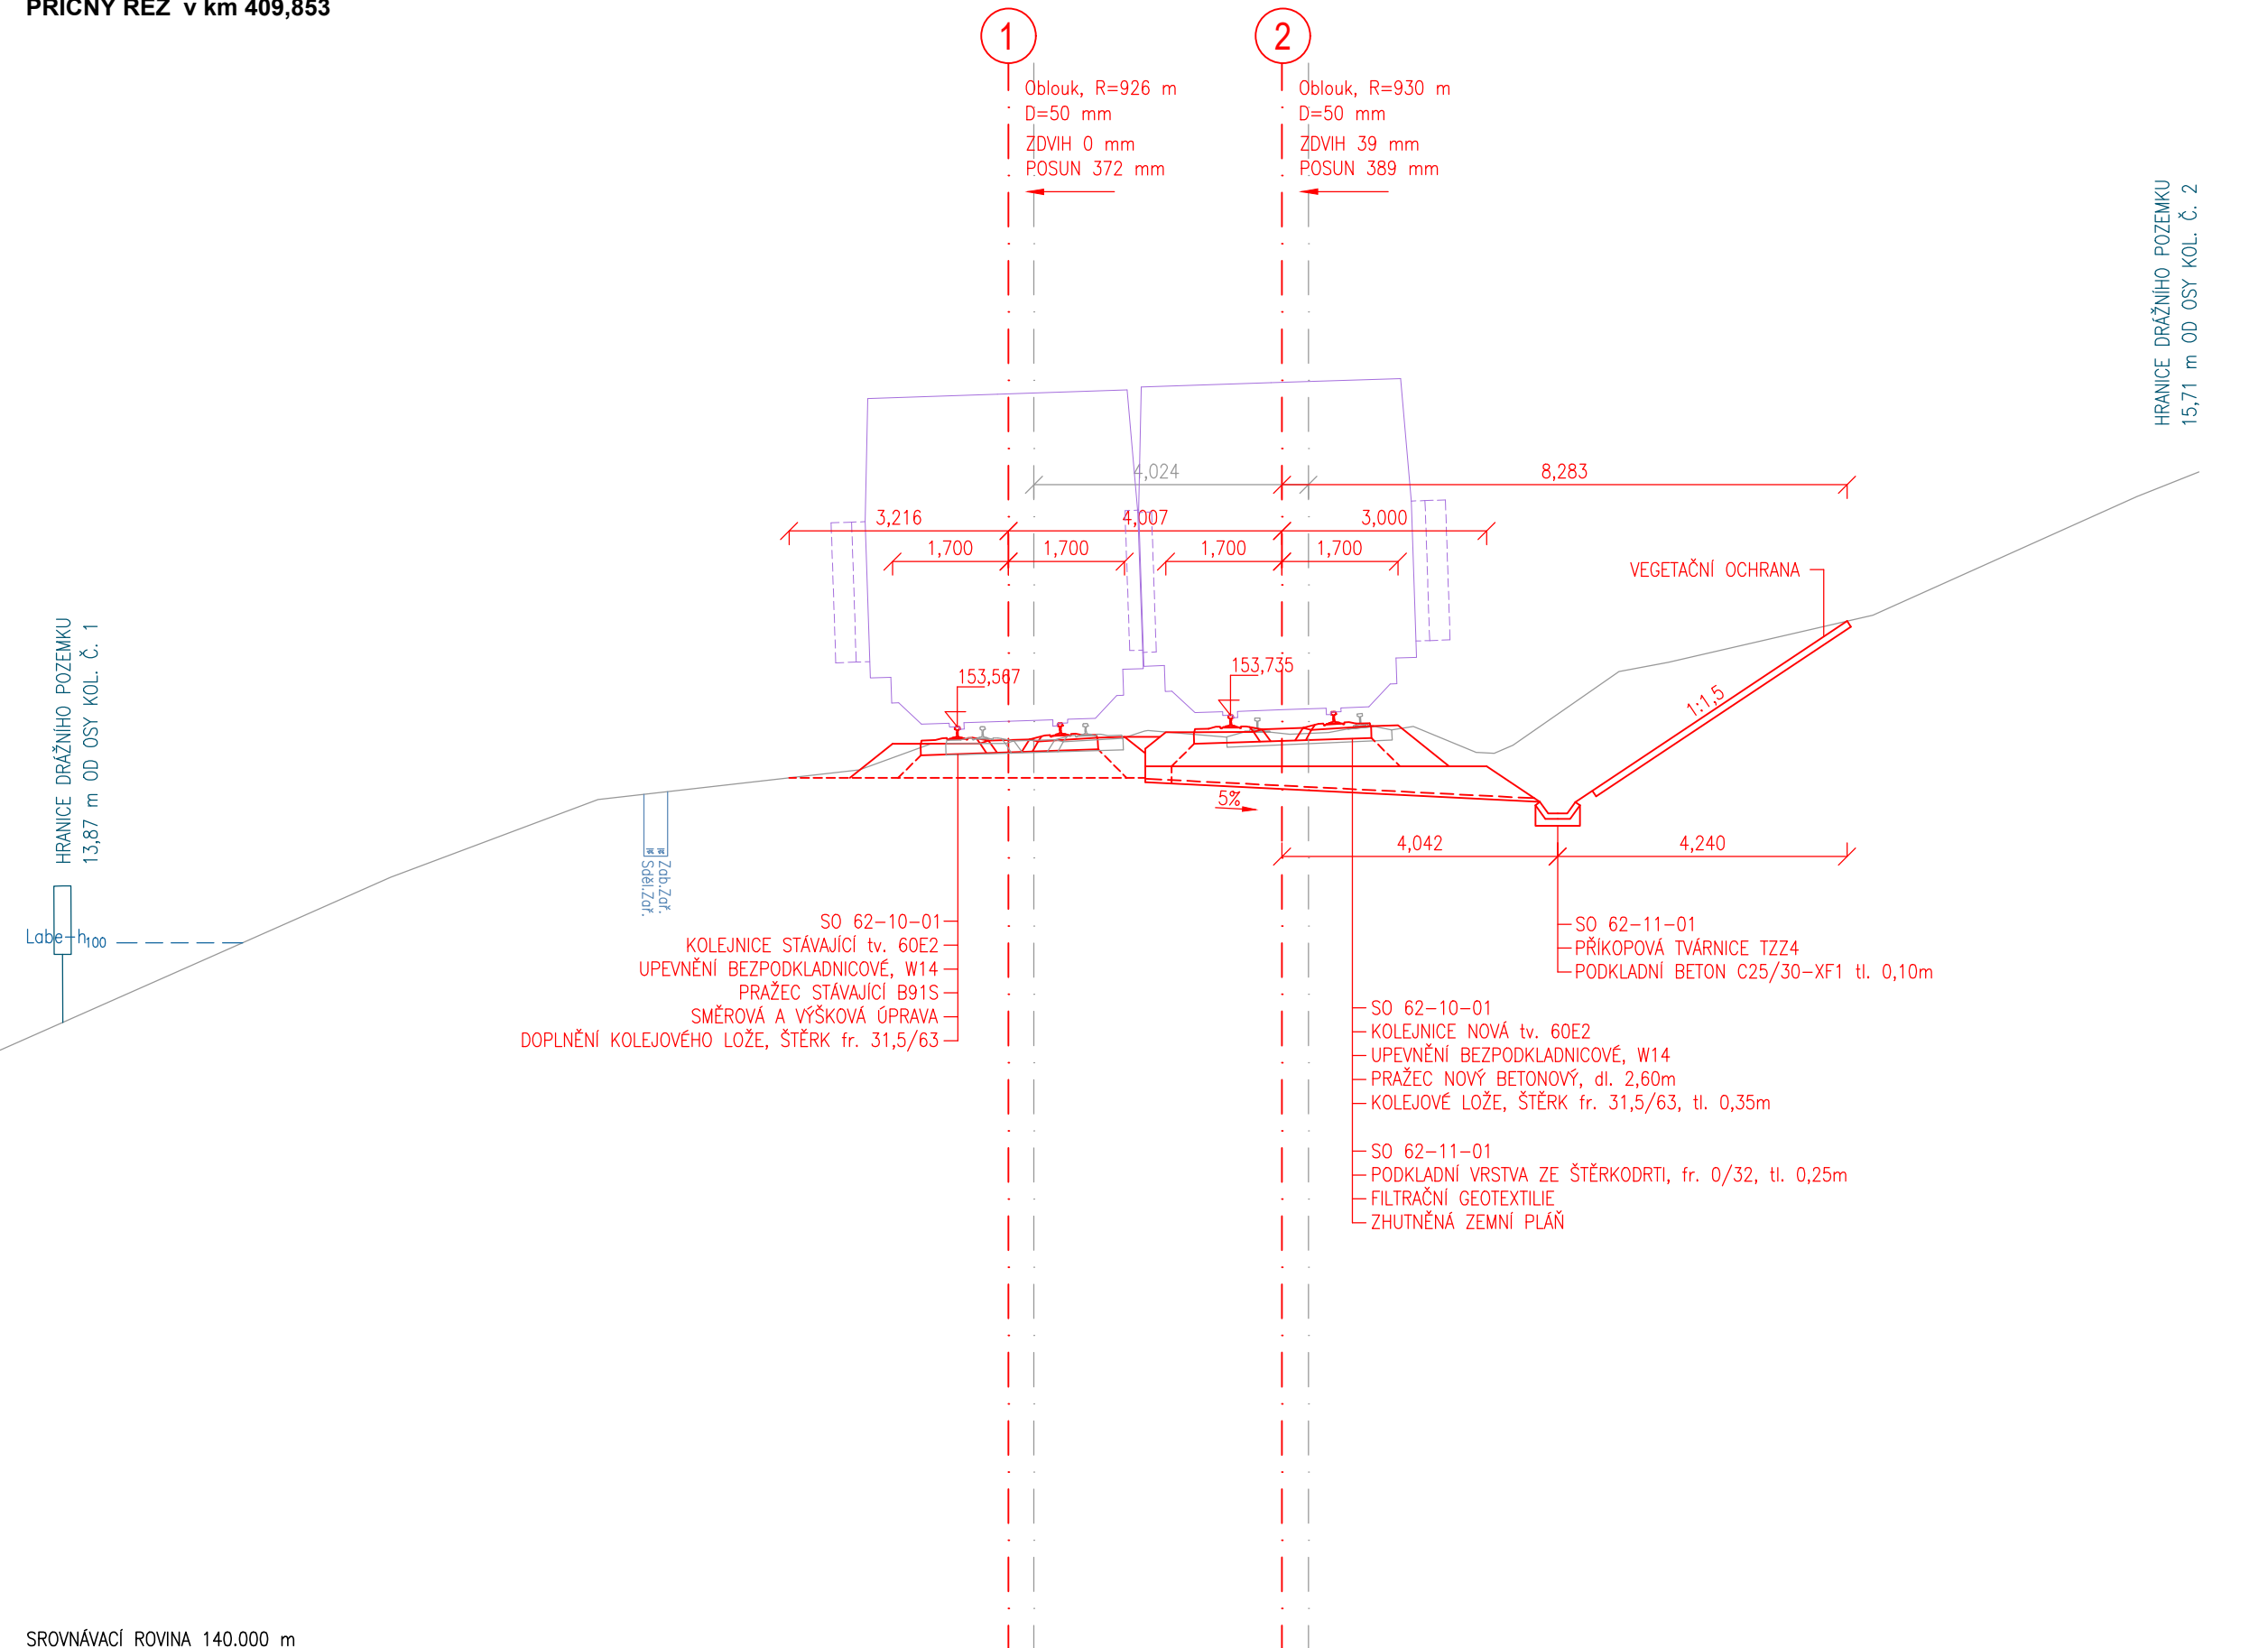


SROVNÁVACÍ ROVINA 140.000

ŘEZ v km 410,000

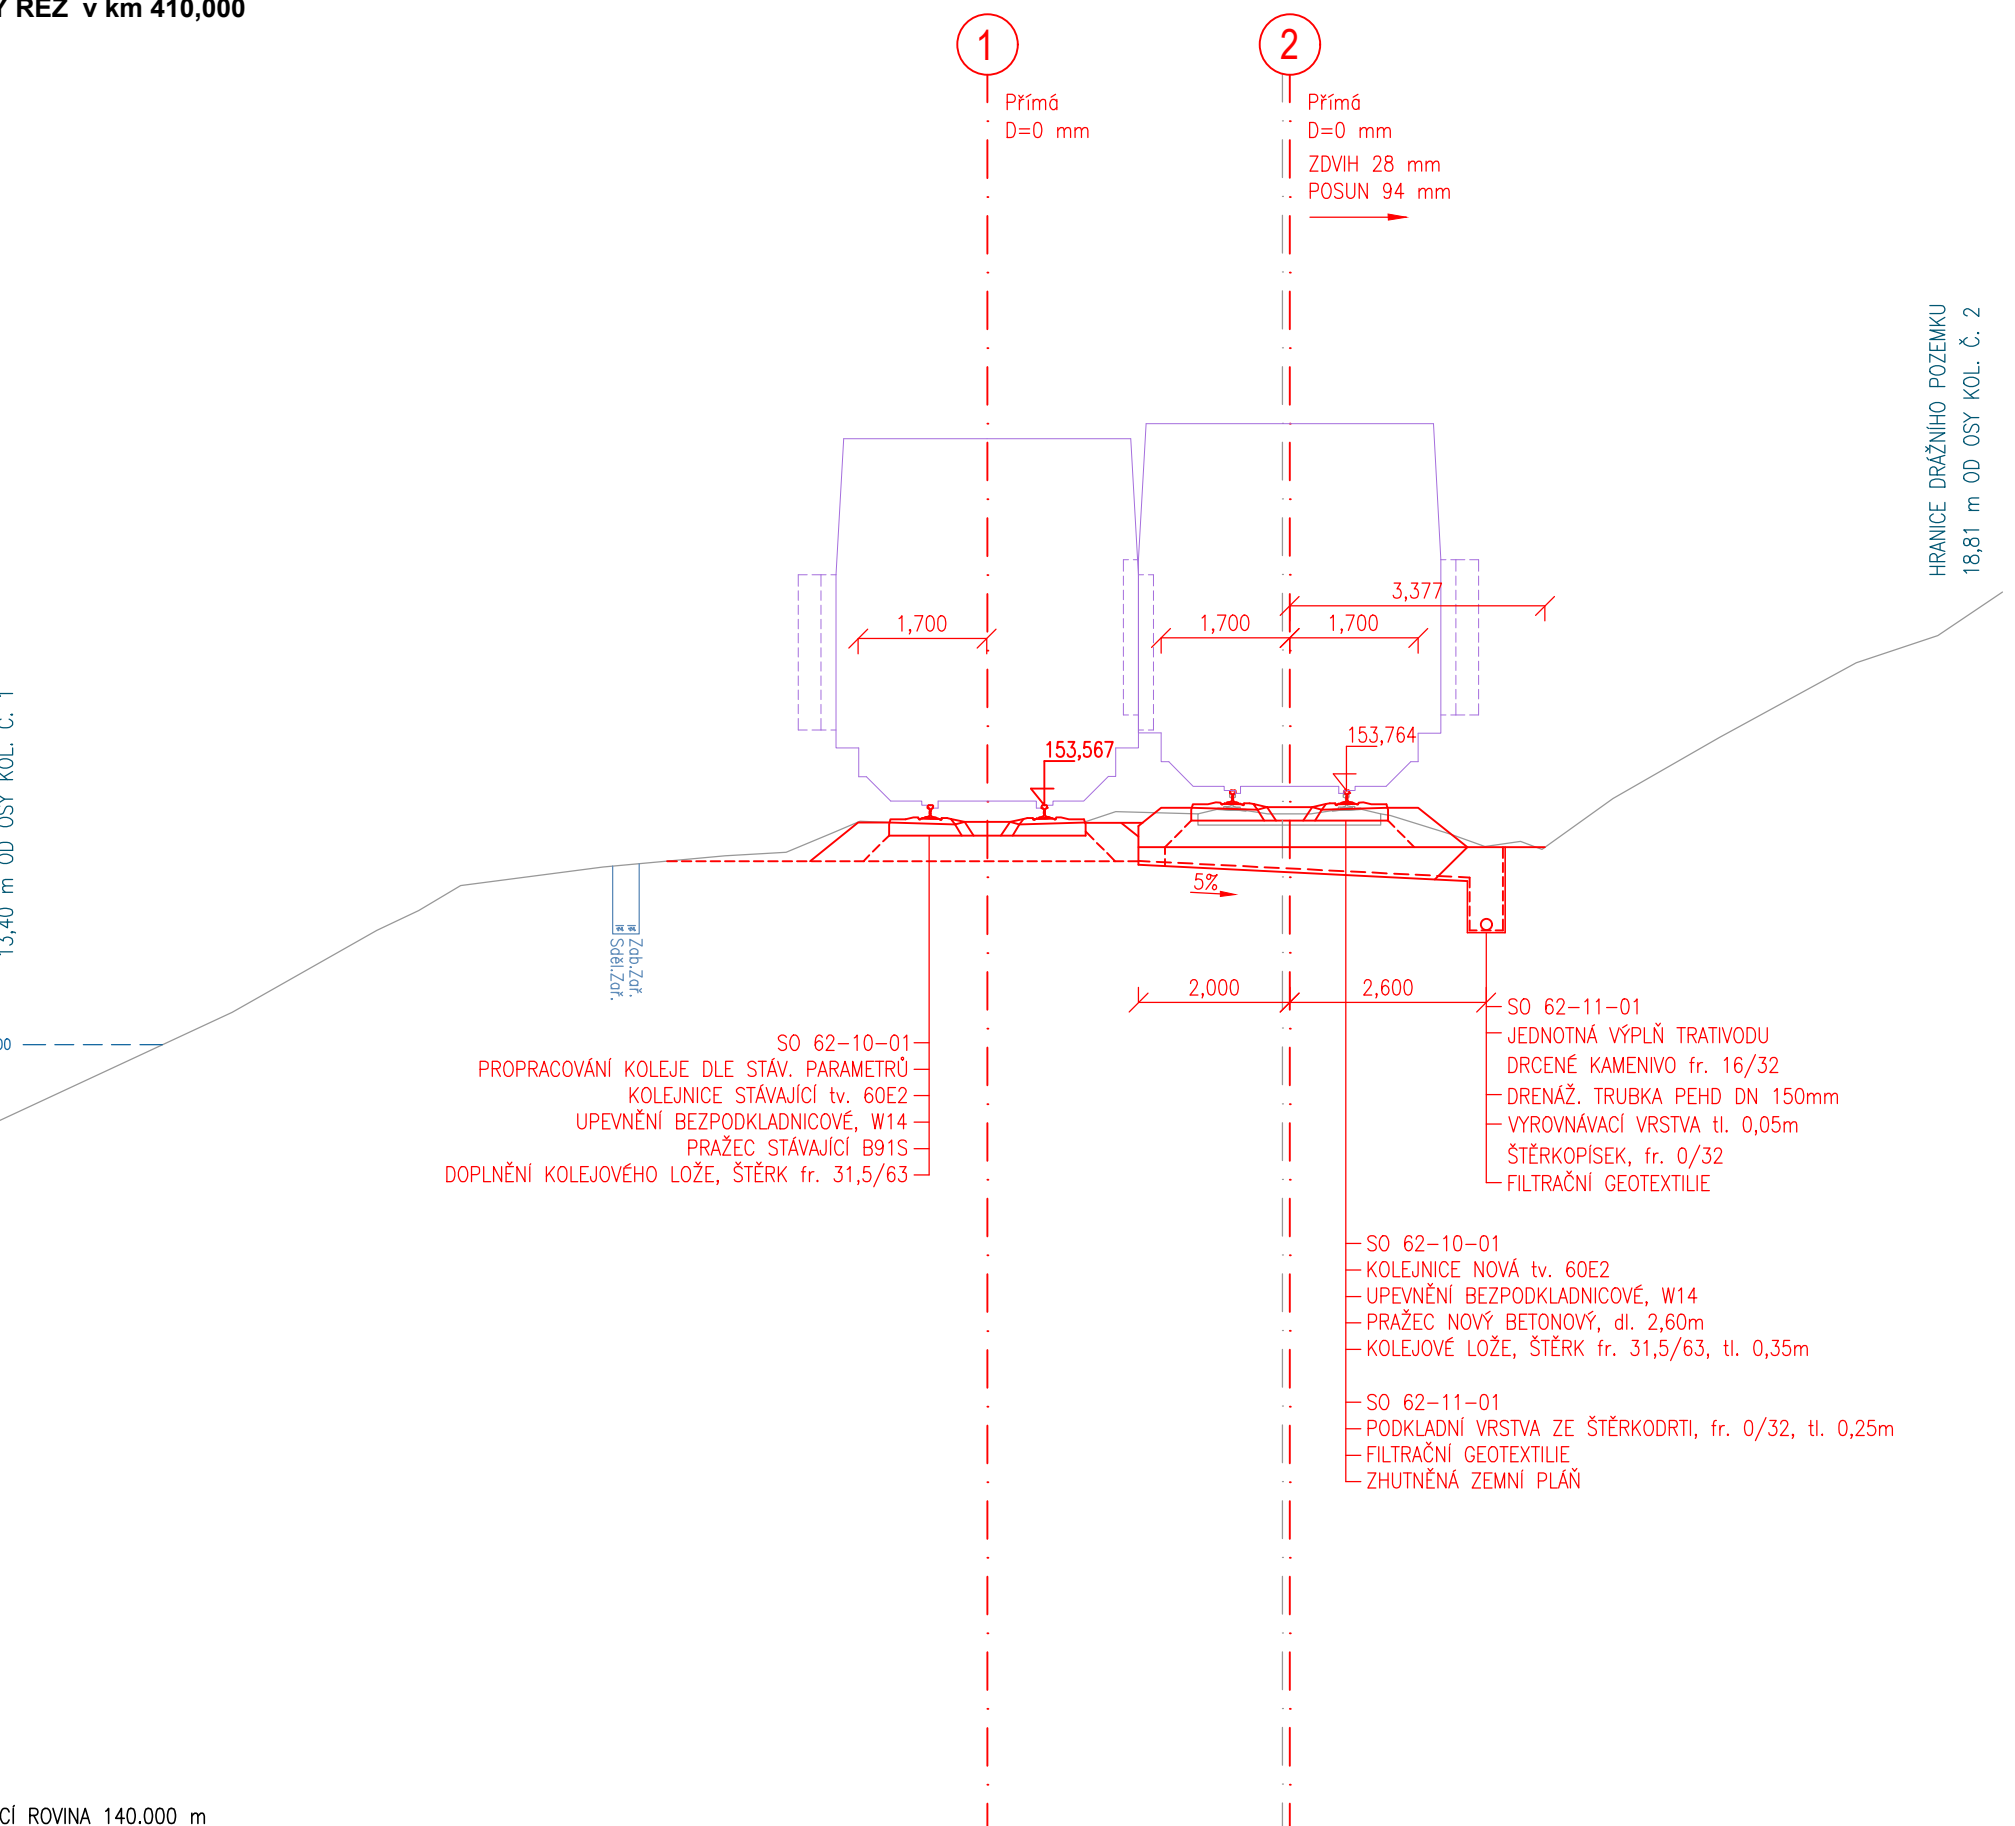


CÍ ROVINA 140.000 m

PŘÍČNÝ ŘEZ v km 410,170

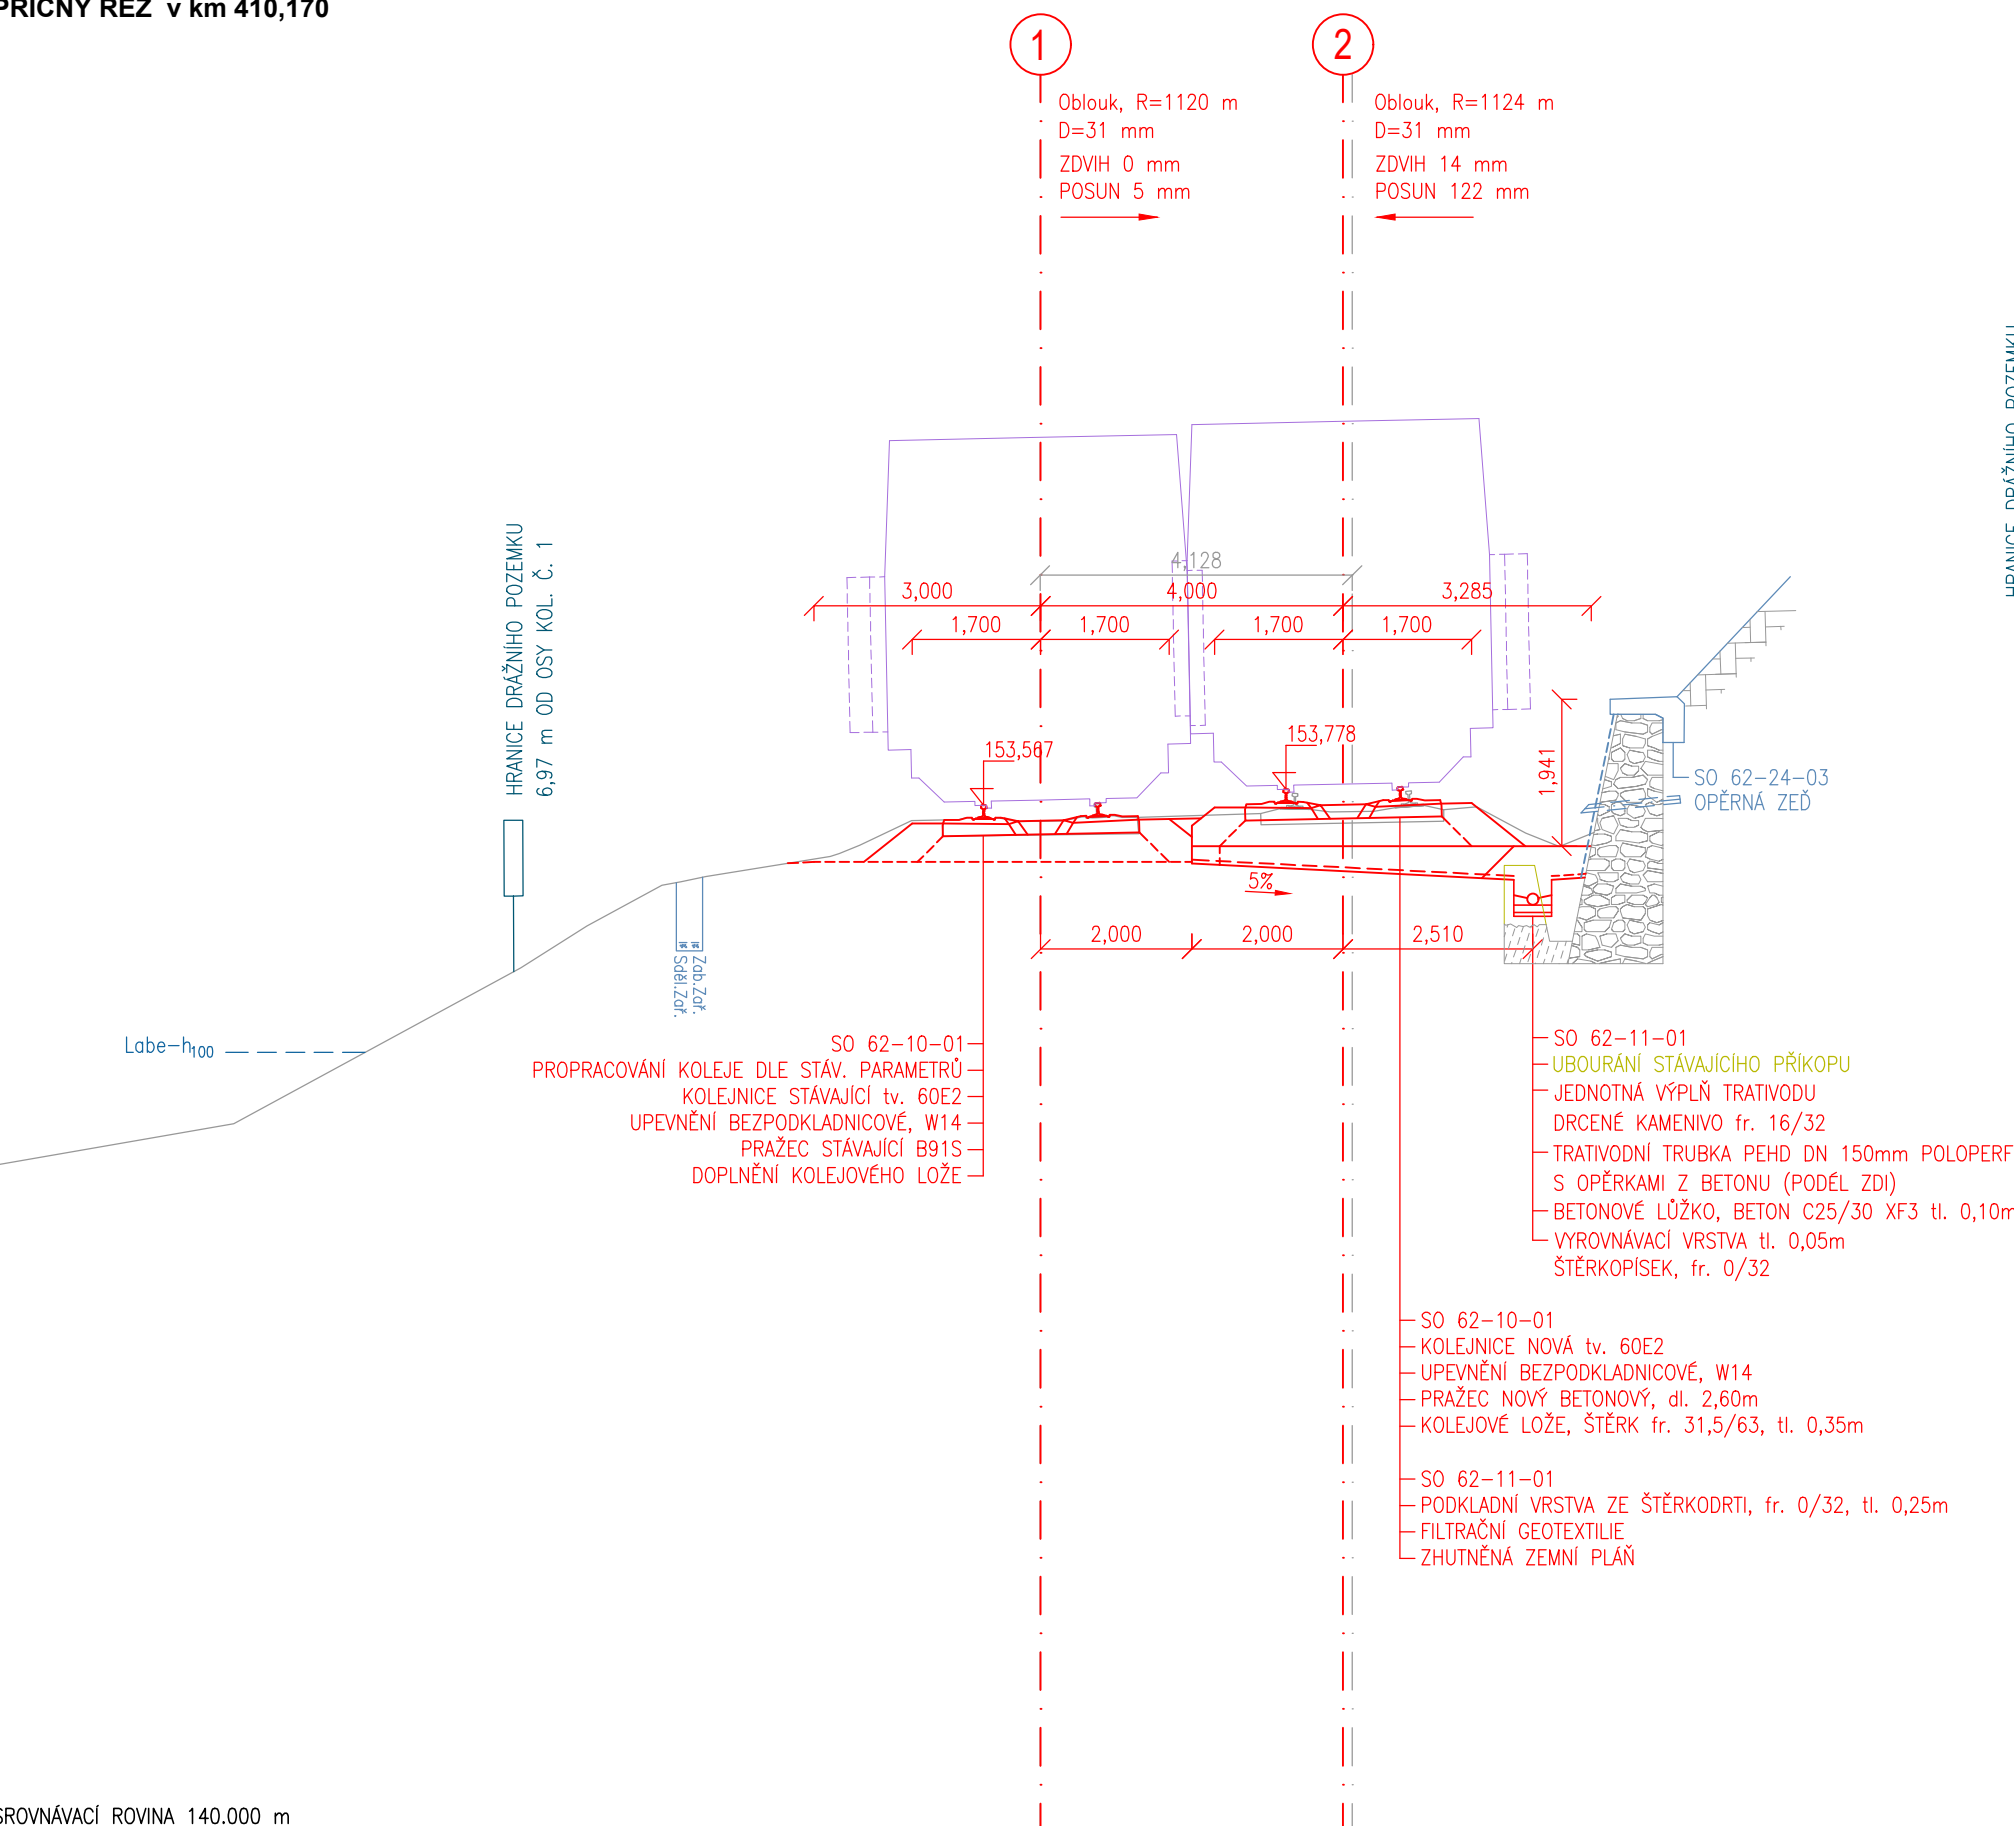


PROVNÁVACÍ ROVINA 140.000 m

PŘÍČNÝ ŘEZ v km 410,4

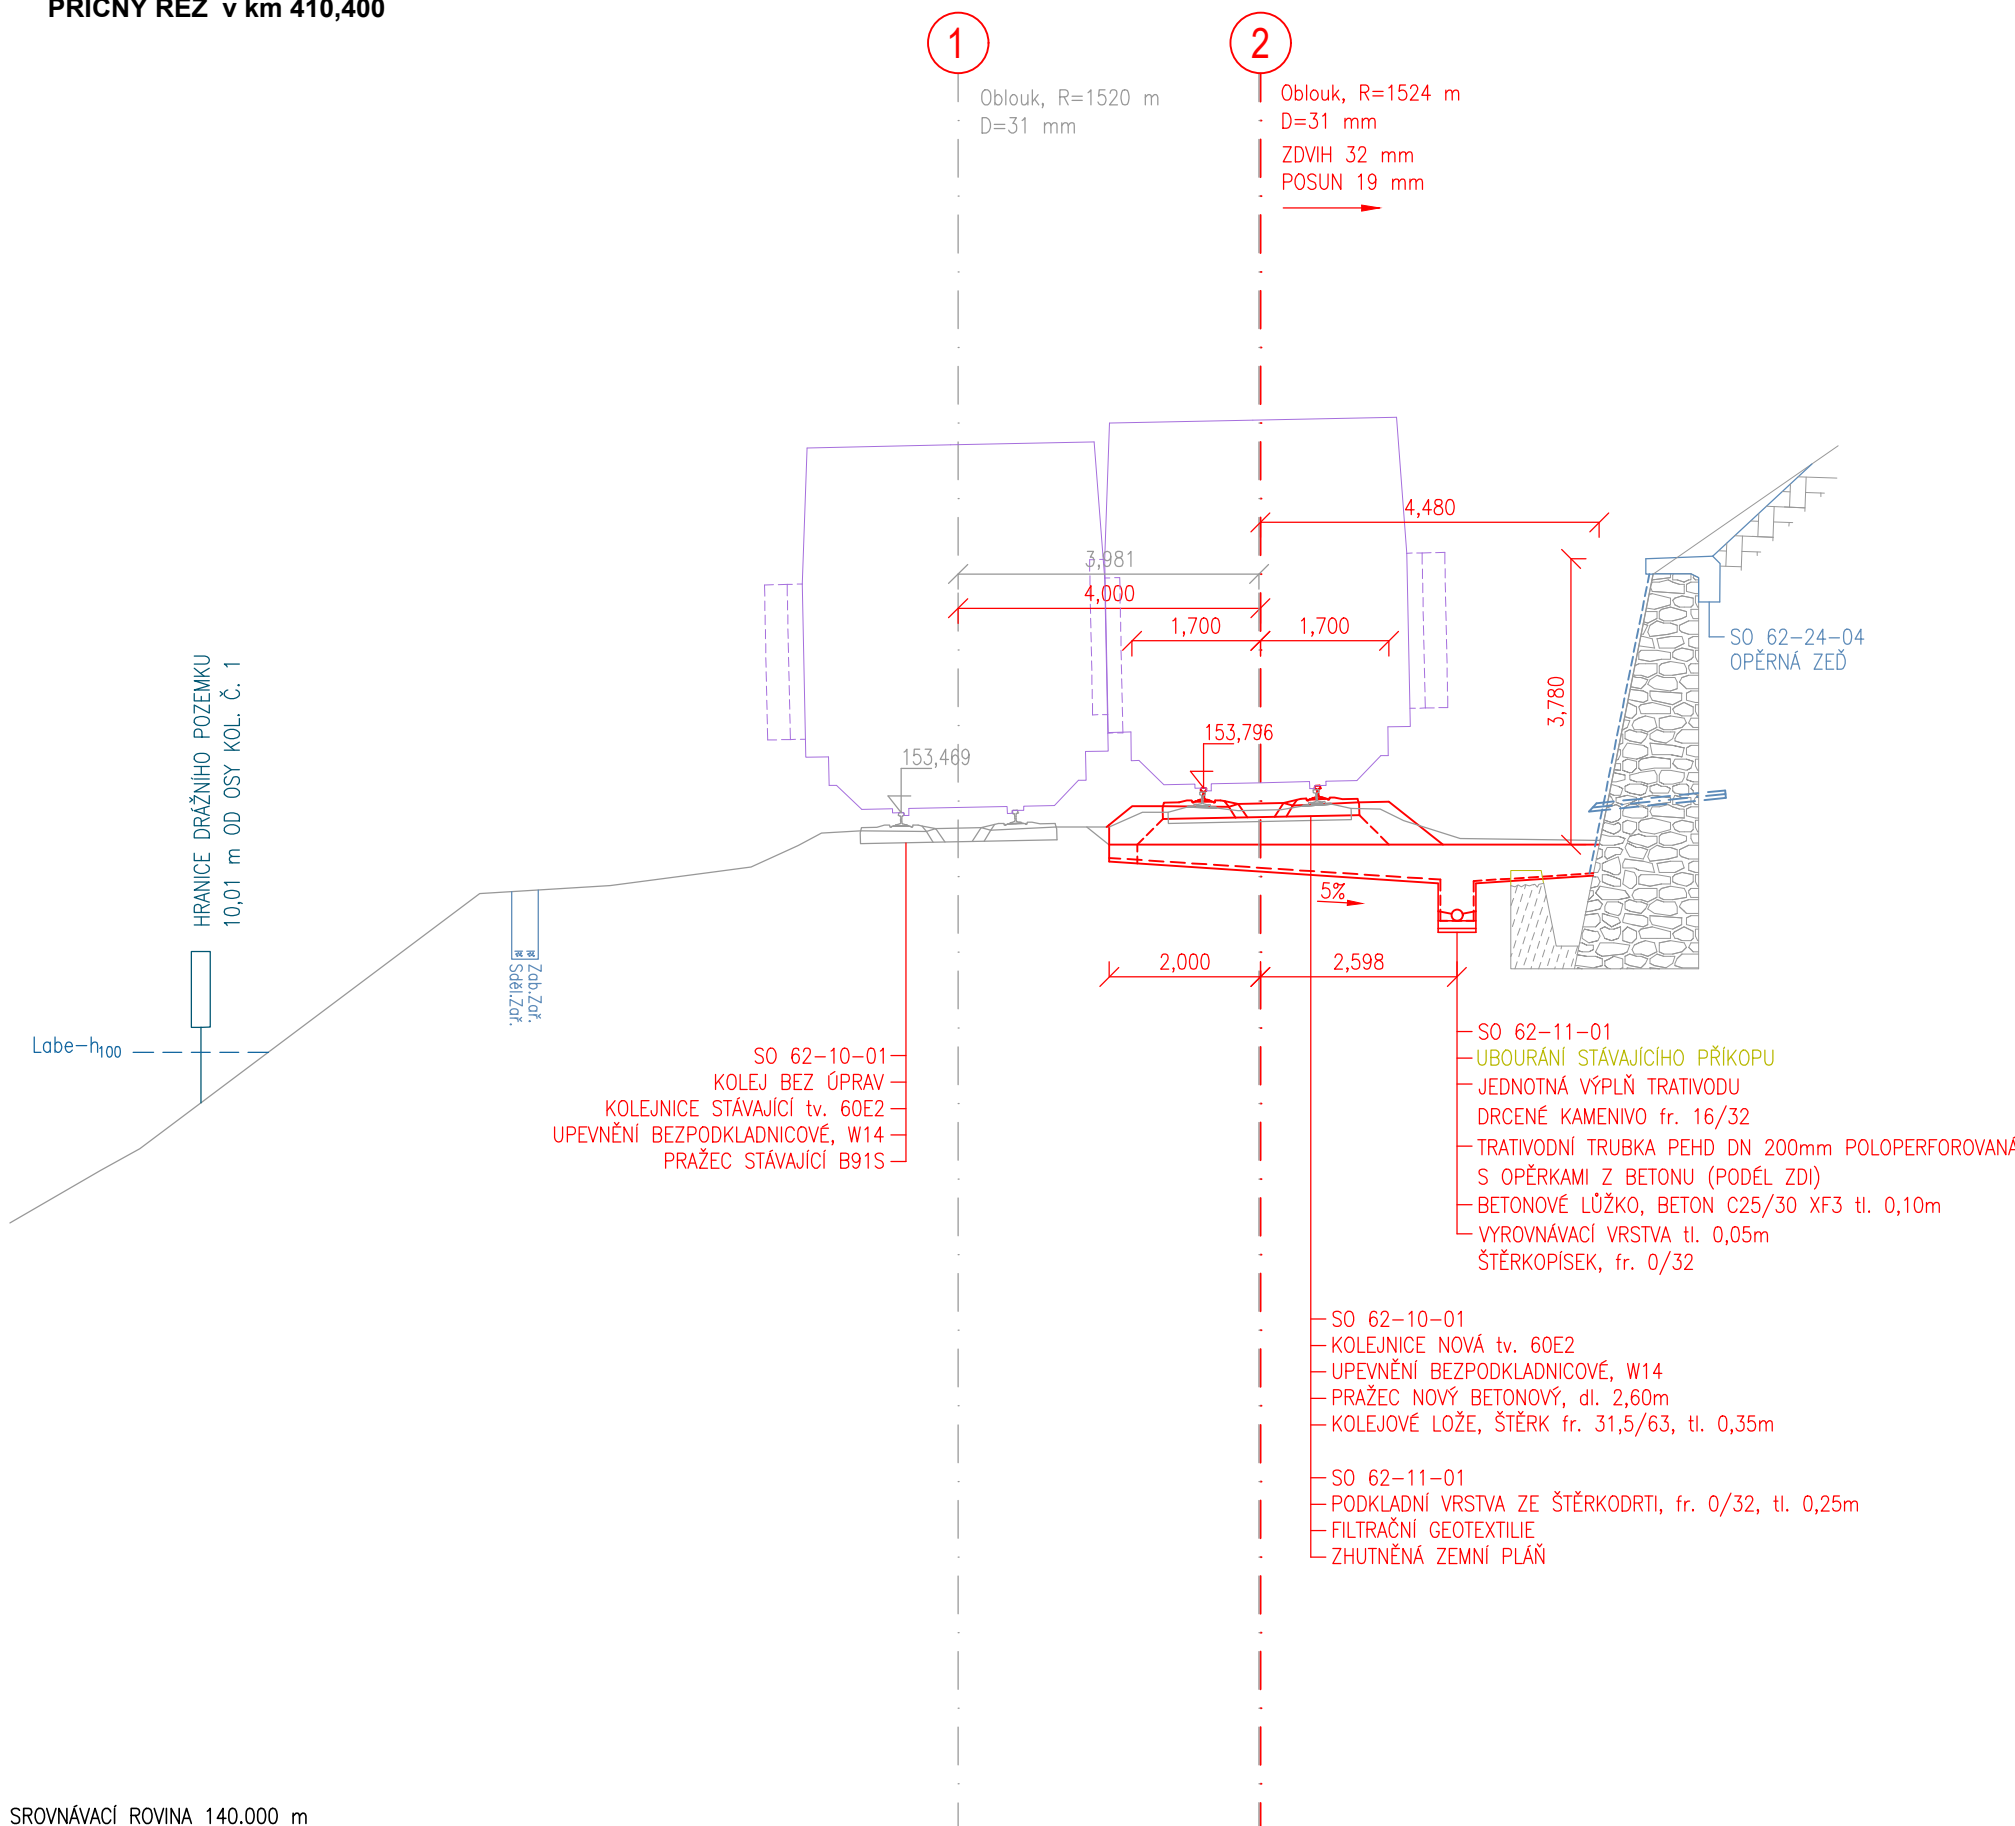


SROVNÁVACÍ ROVINA 140.000 m

PŘÍČNÝ ŘEZ v km

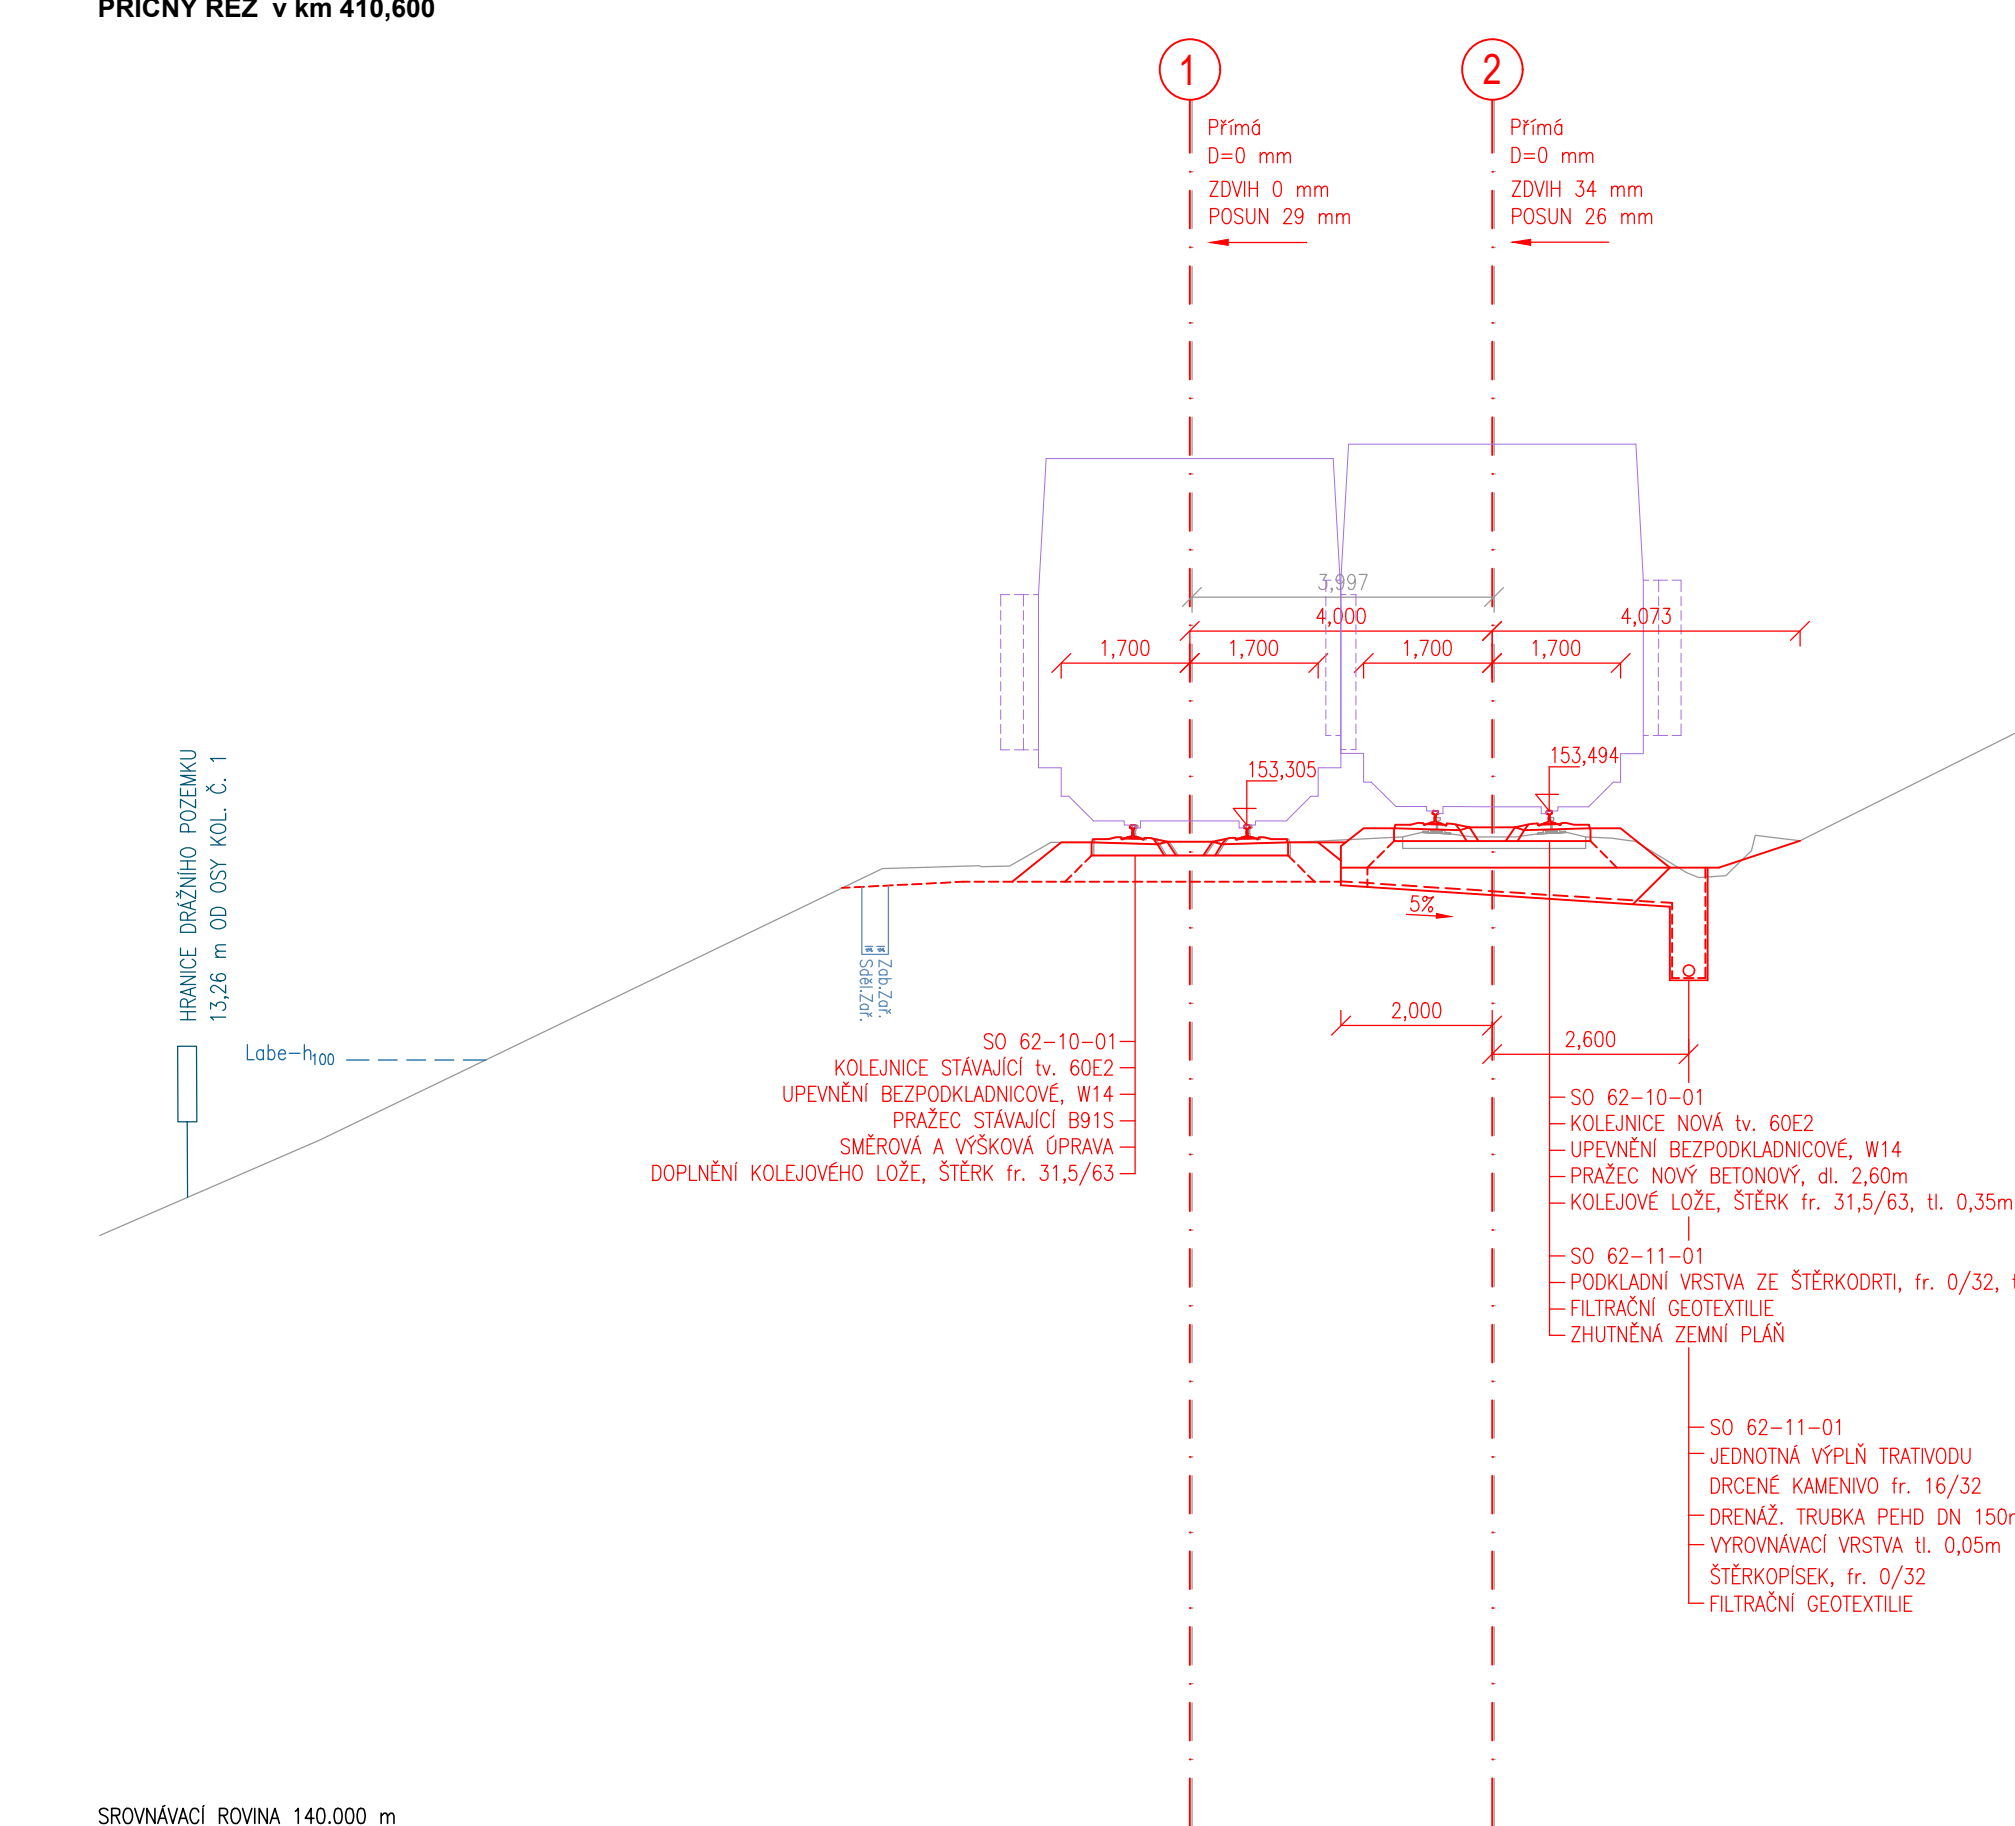

SROVNÁVACÍ ROVINA 140.000 m

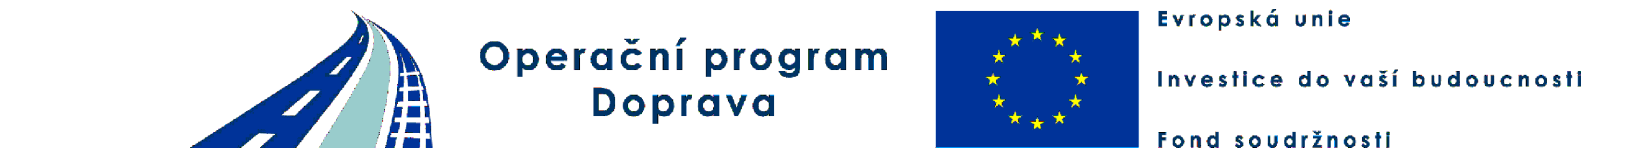


SO 62-10-01 Litoměřice d. n. - Velké Žernoseky, železniční svršek
SO 62-11-01 Litoměřice d. n. - Velké Žernoseky, železniční spodek

				číslo soupřavy
2	01/2019	Změna kolejového řešení s ohledem na zavedení ETCS	Tomáš Jenčík	
1	02/2018	Dokumentace po zapracování připomínek	Tomáš Jenčík	
č. změny	datum	popis a zdůvodnění		podpis

<p>Odpov. projektant stavby</p> <p><i>D. Ruža</i></p> <p>Ing. David Ruža</p>		<p>STRABAG Rail a.s.</p> <p>Železničářská 1385/29 400 03 Ústí nad Labem - Střekov tel.: +420 475 300 114 e-mail: projekt.ul@strabag.com</p>
<p>Stavba</p>	<p>Optimalizace trat'ového úseku Litoměřice d.n. (včetně) - Ústí n.L. Střekov (mimo)</p>	<p>Investor:</p>  <p><small>Správa železniční dopravní cesty</small></p>
<p>Stupeň</p>	<p>PD</p>	<p>Datum</p>
<p></p>	<p></p>	<p>01 / 2019</p>

Odpovědný projektant:	Ing. Miroslav Novák		
Vypracoval:	Tomaš Jenčík		
Kontroloval:	Ing. Miroslav Novák		
Objednatel:	Správa železniční dopravní cesty, státní organizace Stavební správa západ, Sokolovská 278/1955, 190 00 Praha 9		
Stavba:	Optimalizace traťového úseku Litoměřice d.n. (včetně) - Ústí n.L. Střekov (mimo)		
PŘÍČNÉ ŘEZY km 409,853 - km 410,600			



SPOL. S R.O.

Zukovka 7960, 400 03 Ústí nad L. projekce číslo: Tel.: 411 19 19	Číslo projektu:	02 / 2017
	Datum:	01 / 2019
	Stupeň:	PD
	Měřítko:	1 : 100
Část:	Číslo výkru:	E.1.1
		4.5