




PŘÍČNÉ ŘEZY km 410,700 - km 411,360
MĚŘÍTKO 1 : 100
PŘÍČNÝ ŘEZ v km 410,700

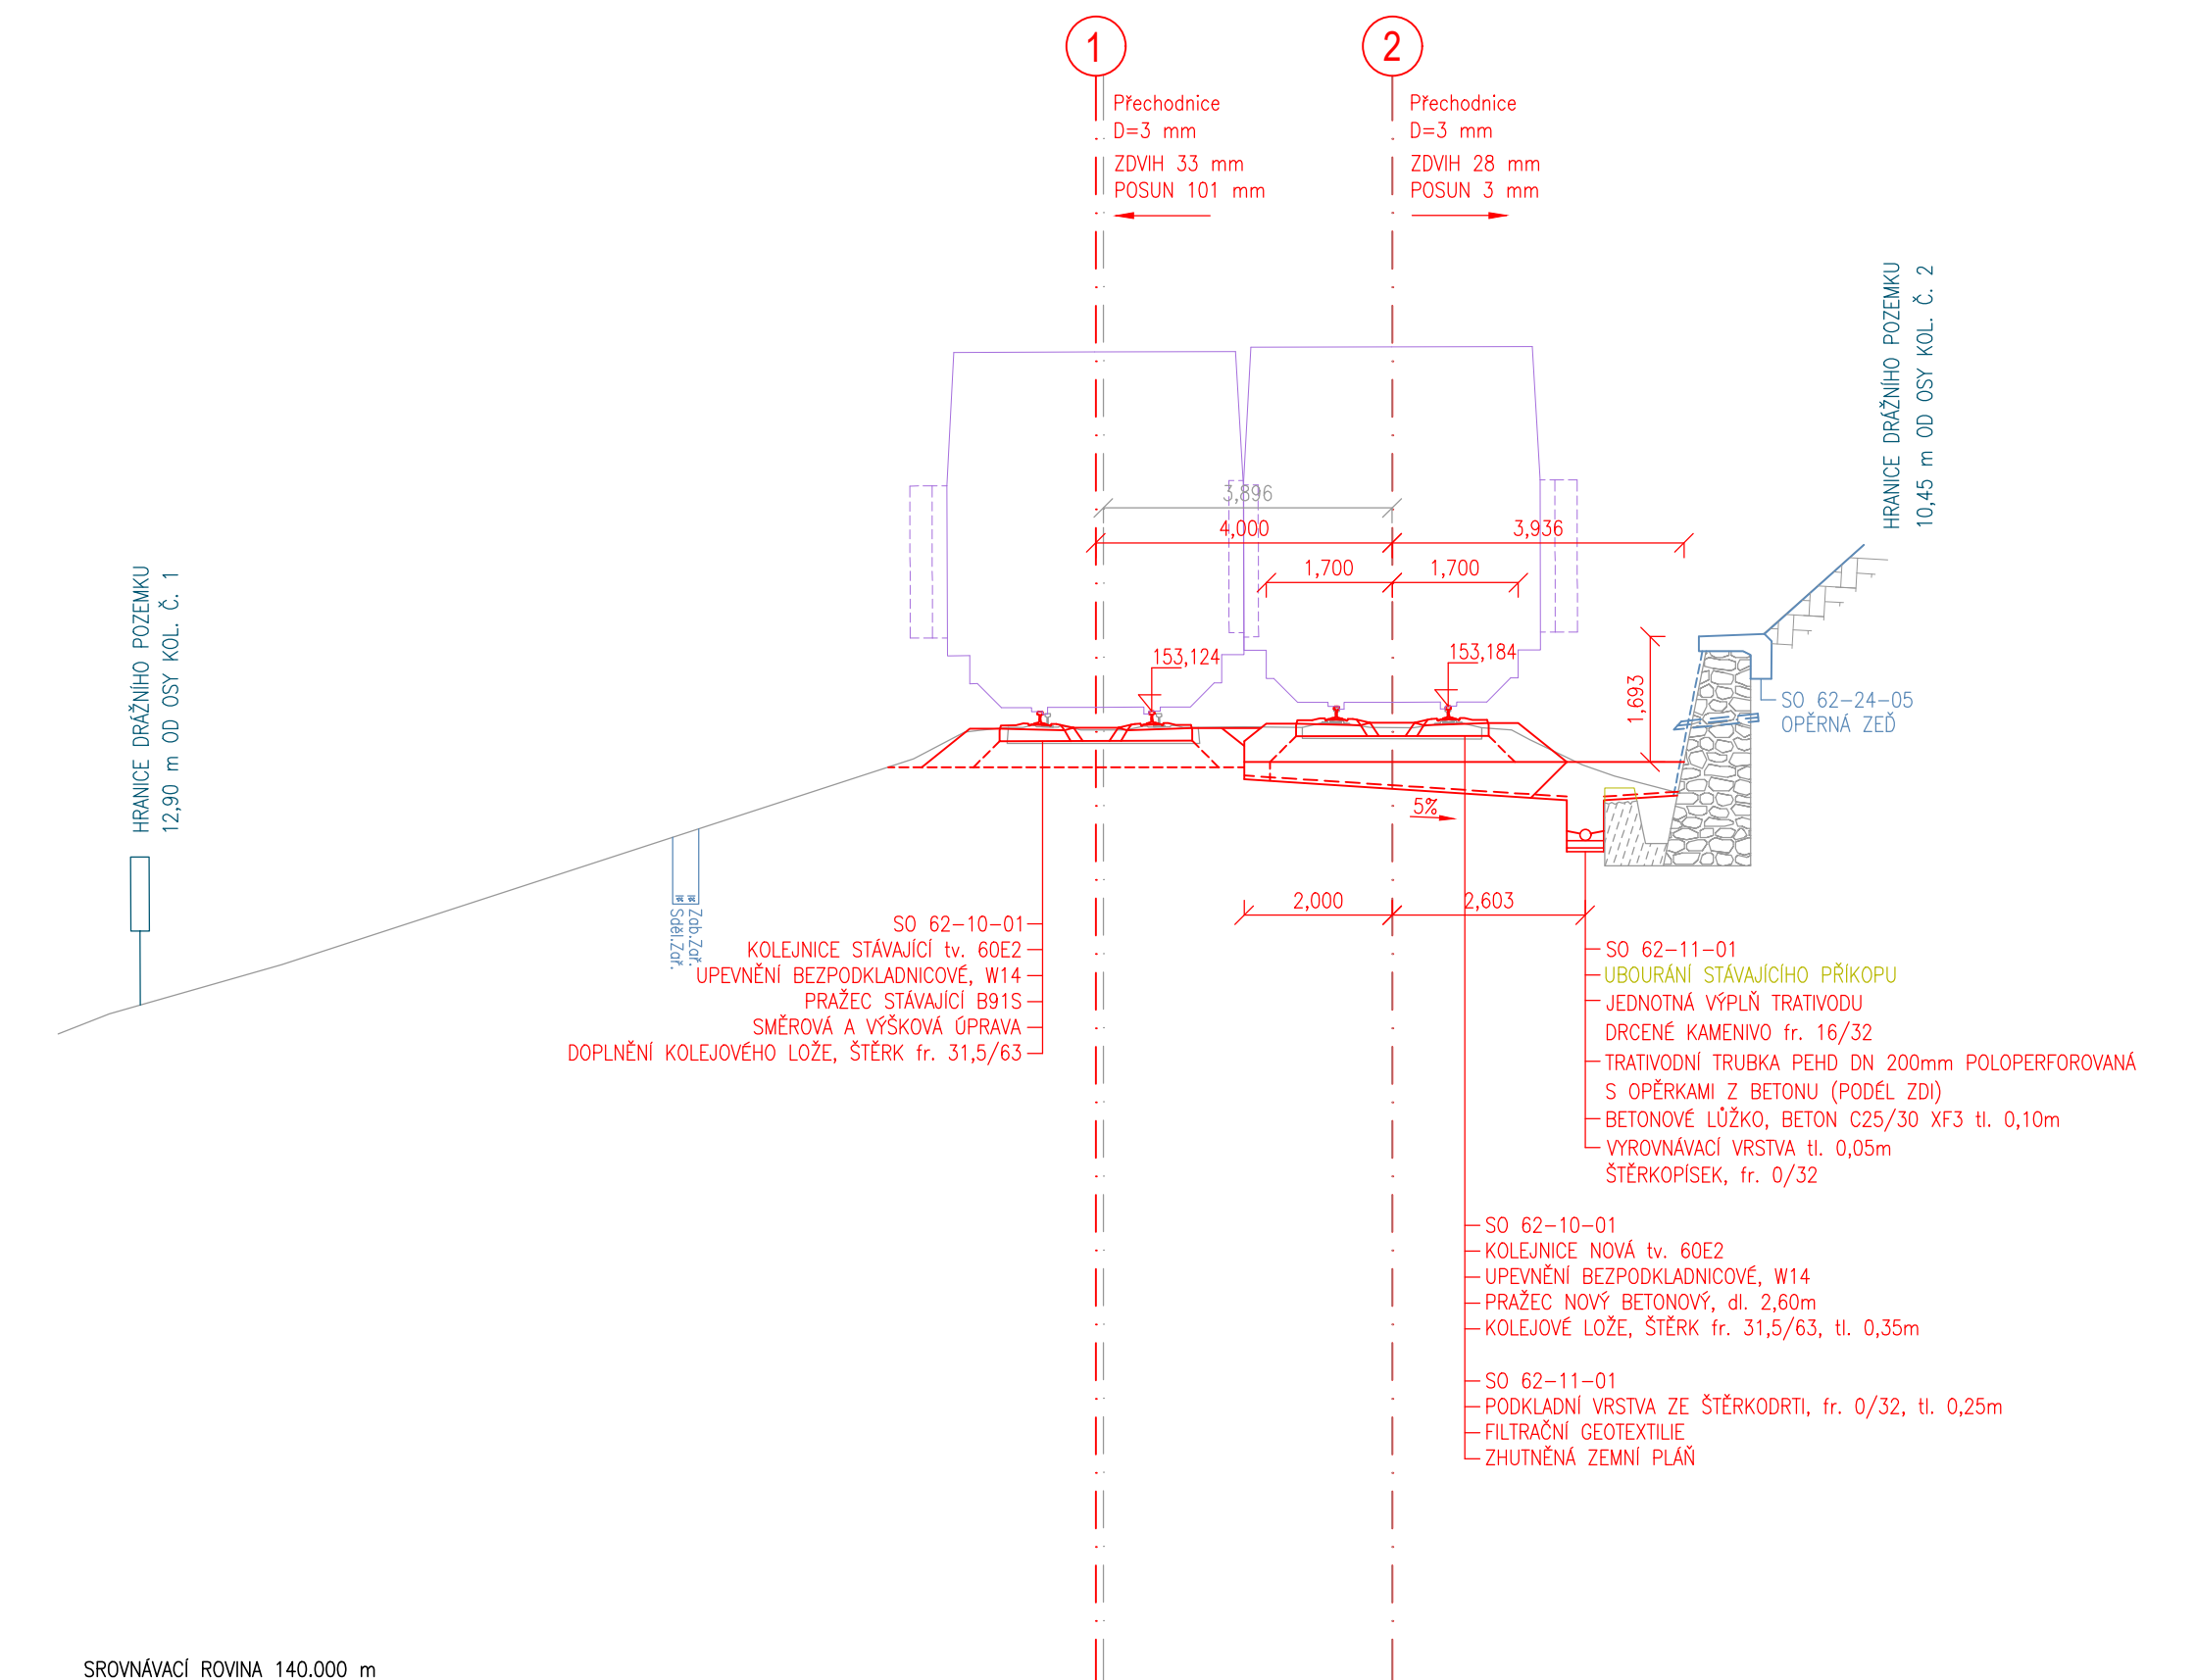


PŘÍČNÝ ŘEZ v km 410,800

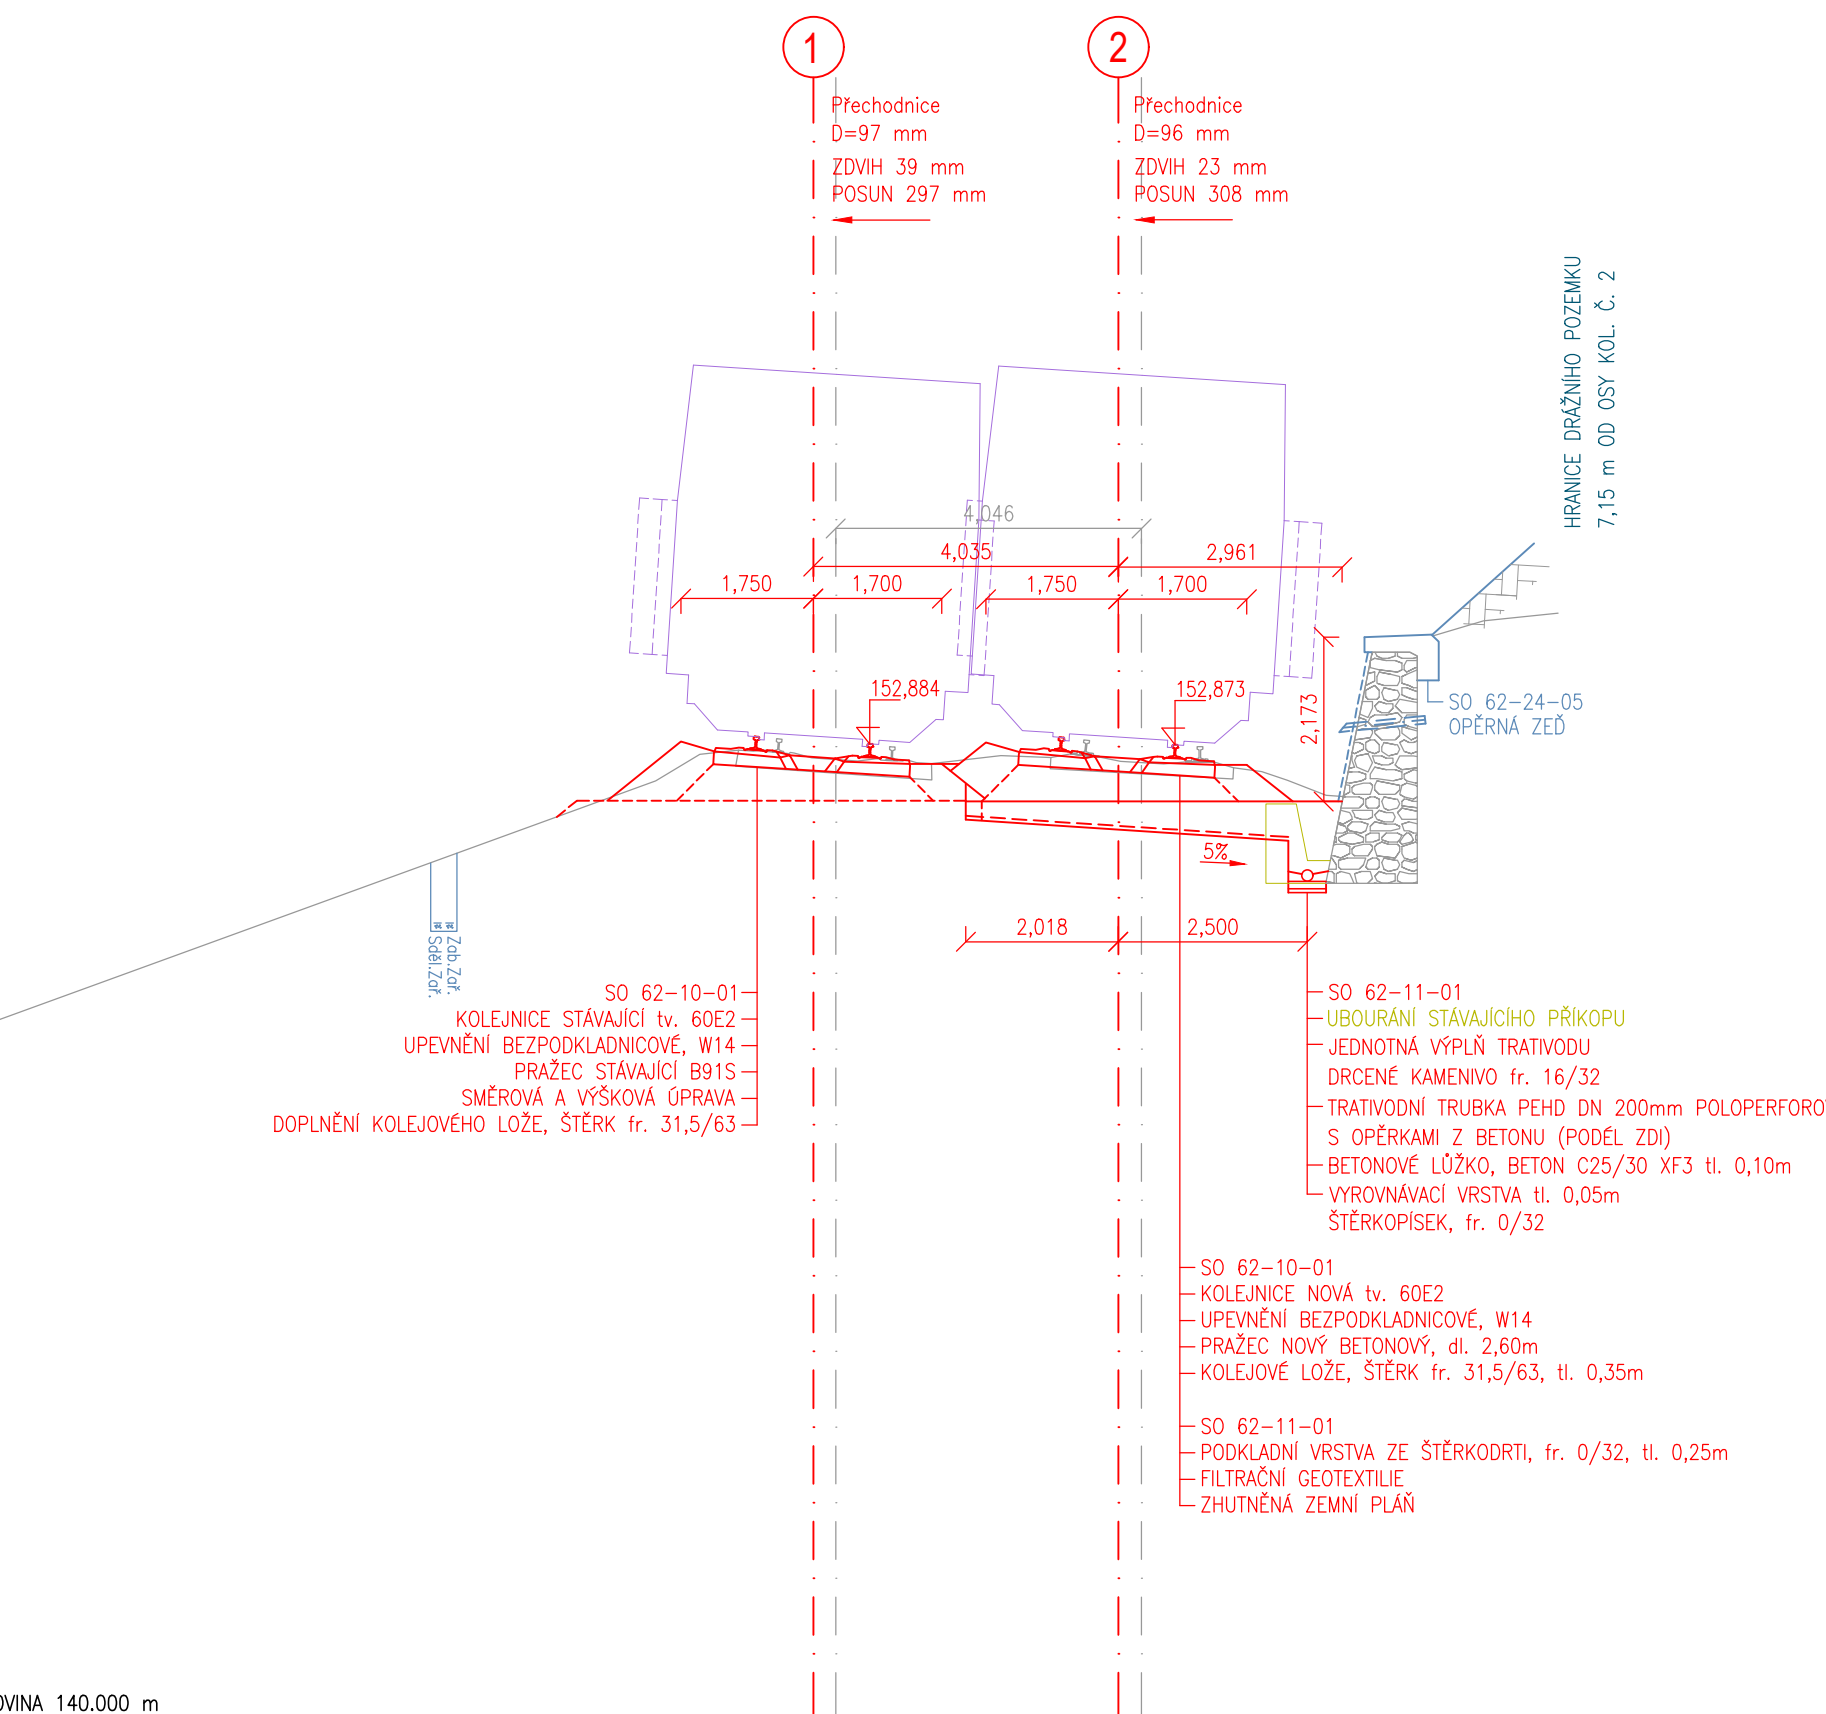


PŘÍČNÝ ŘEZ v km 410,985

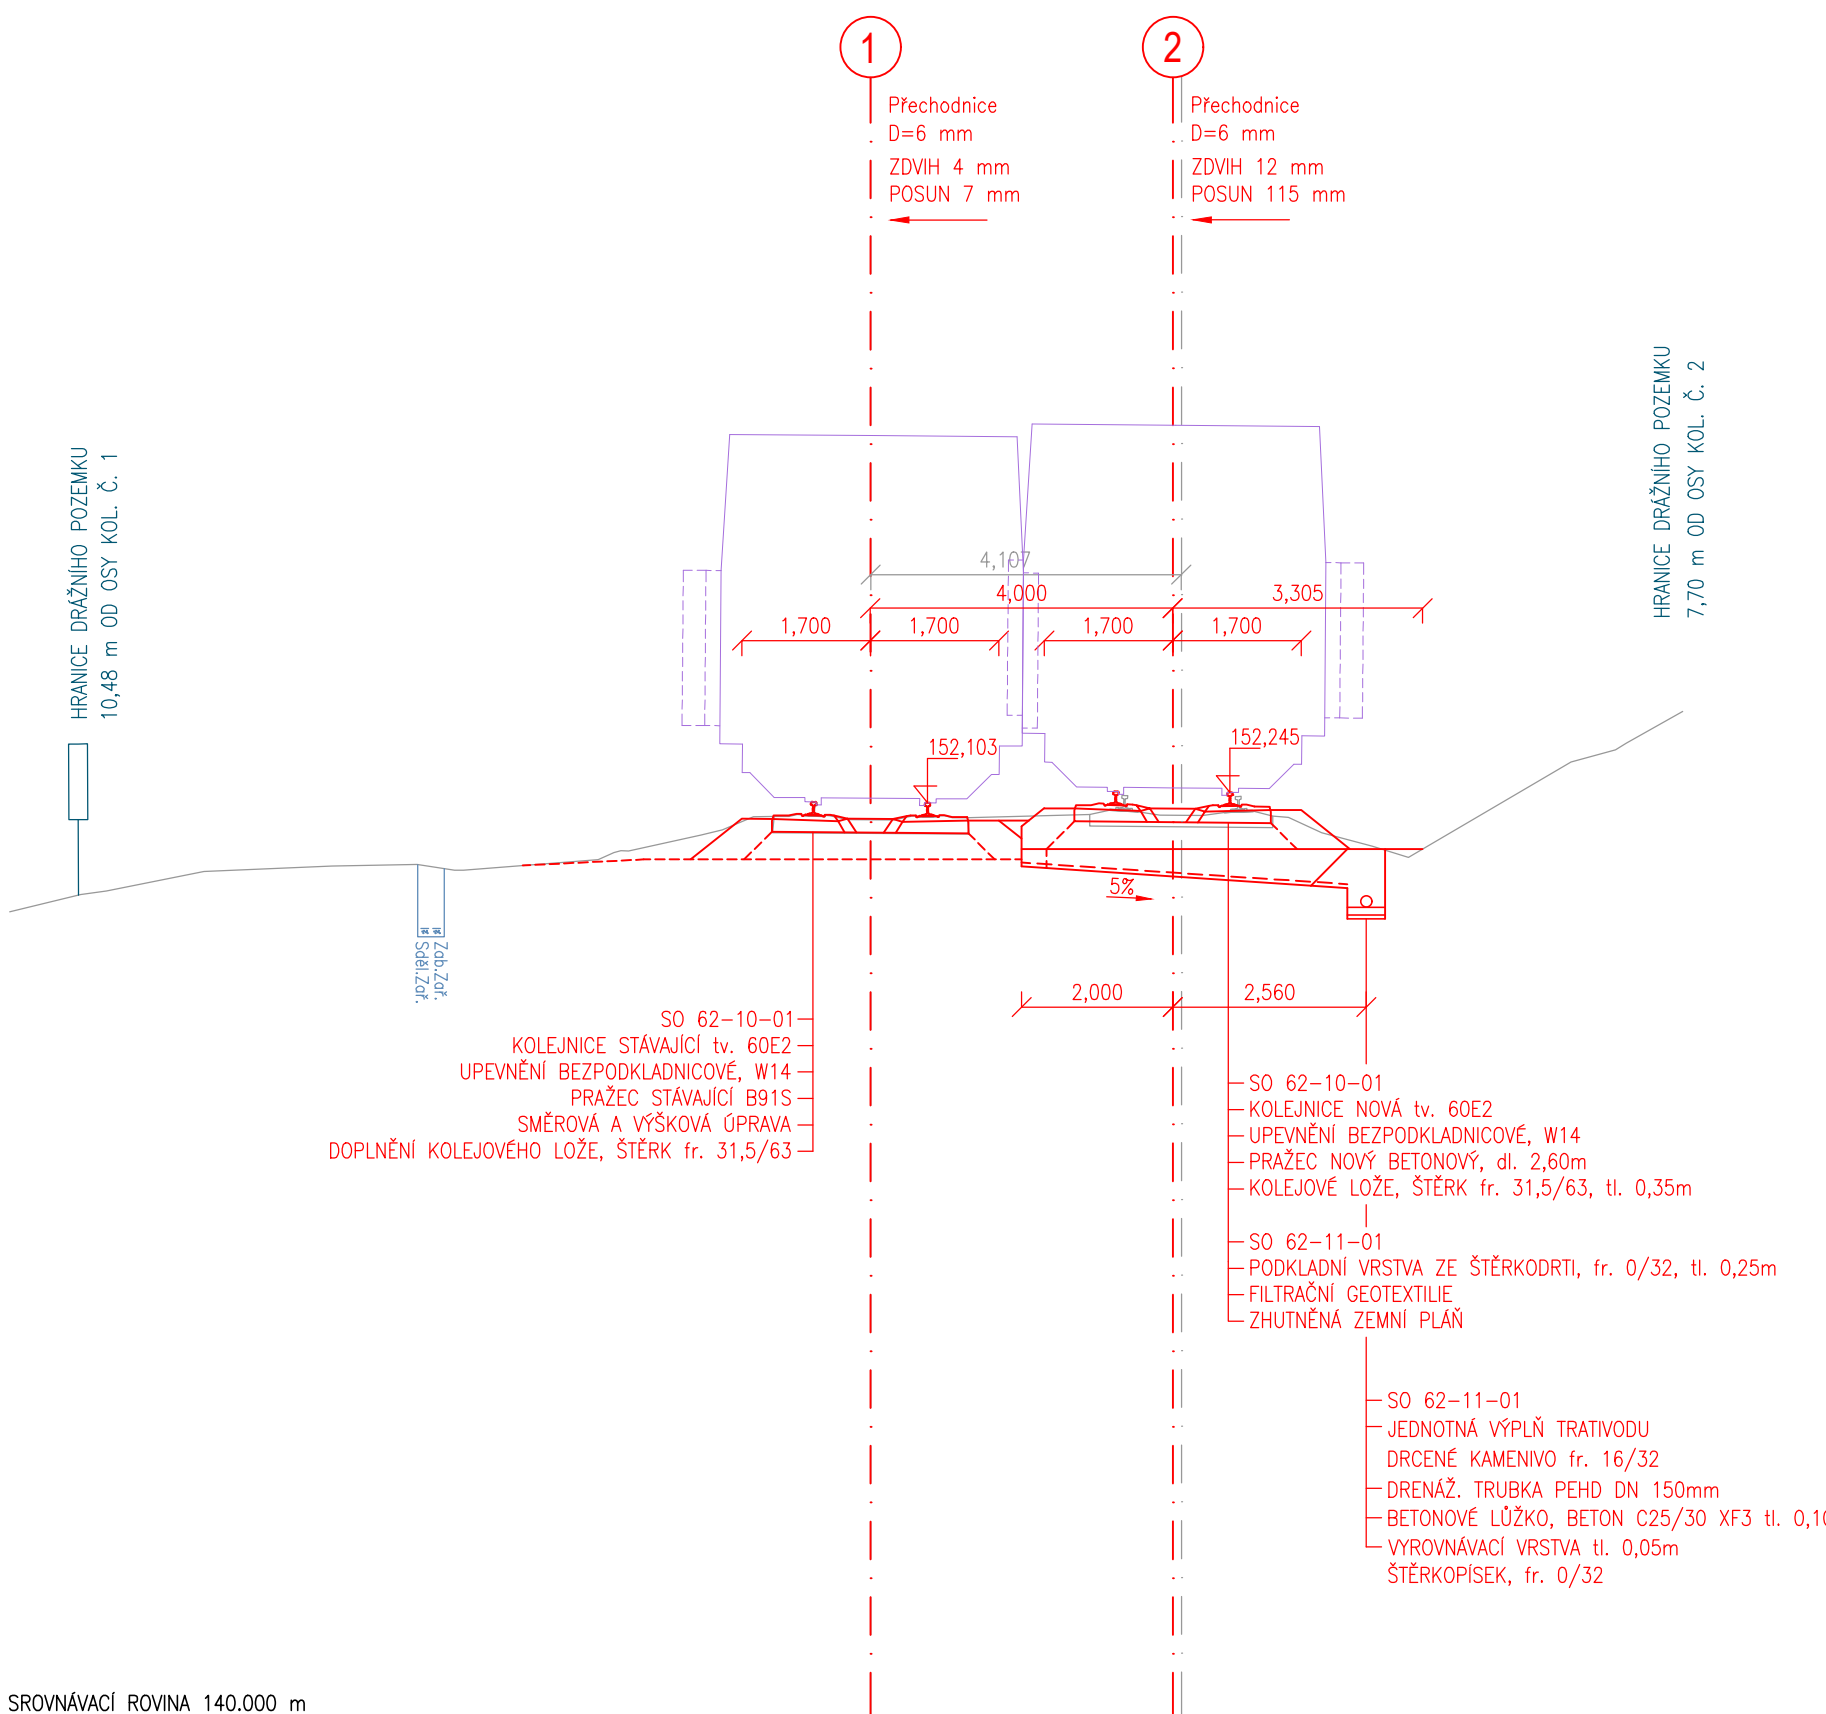


PŘÍČNÝ ŘEZ v km 411,200

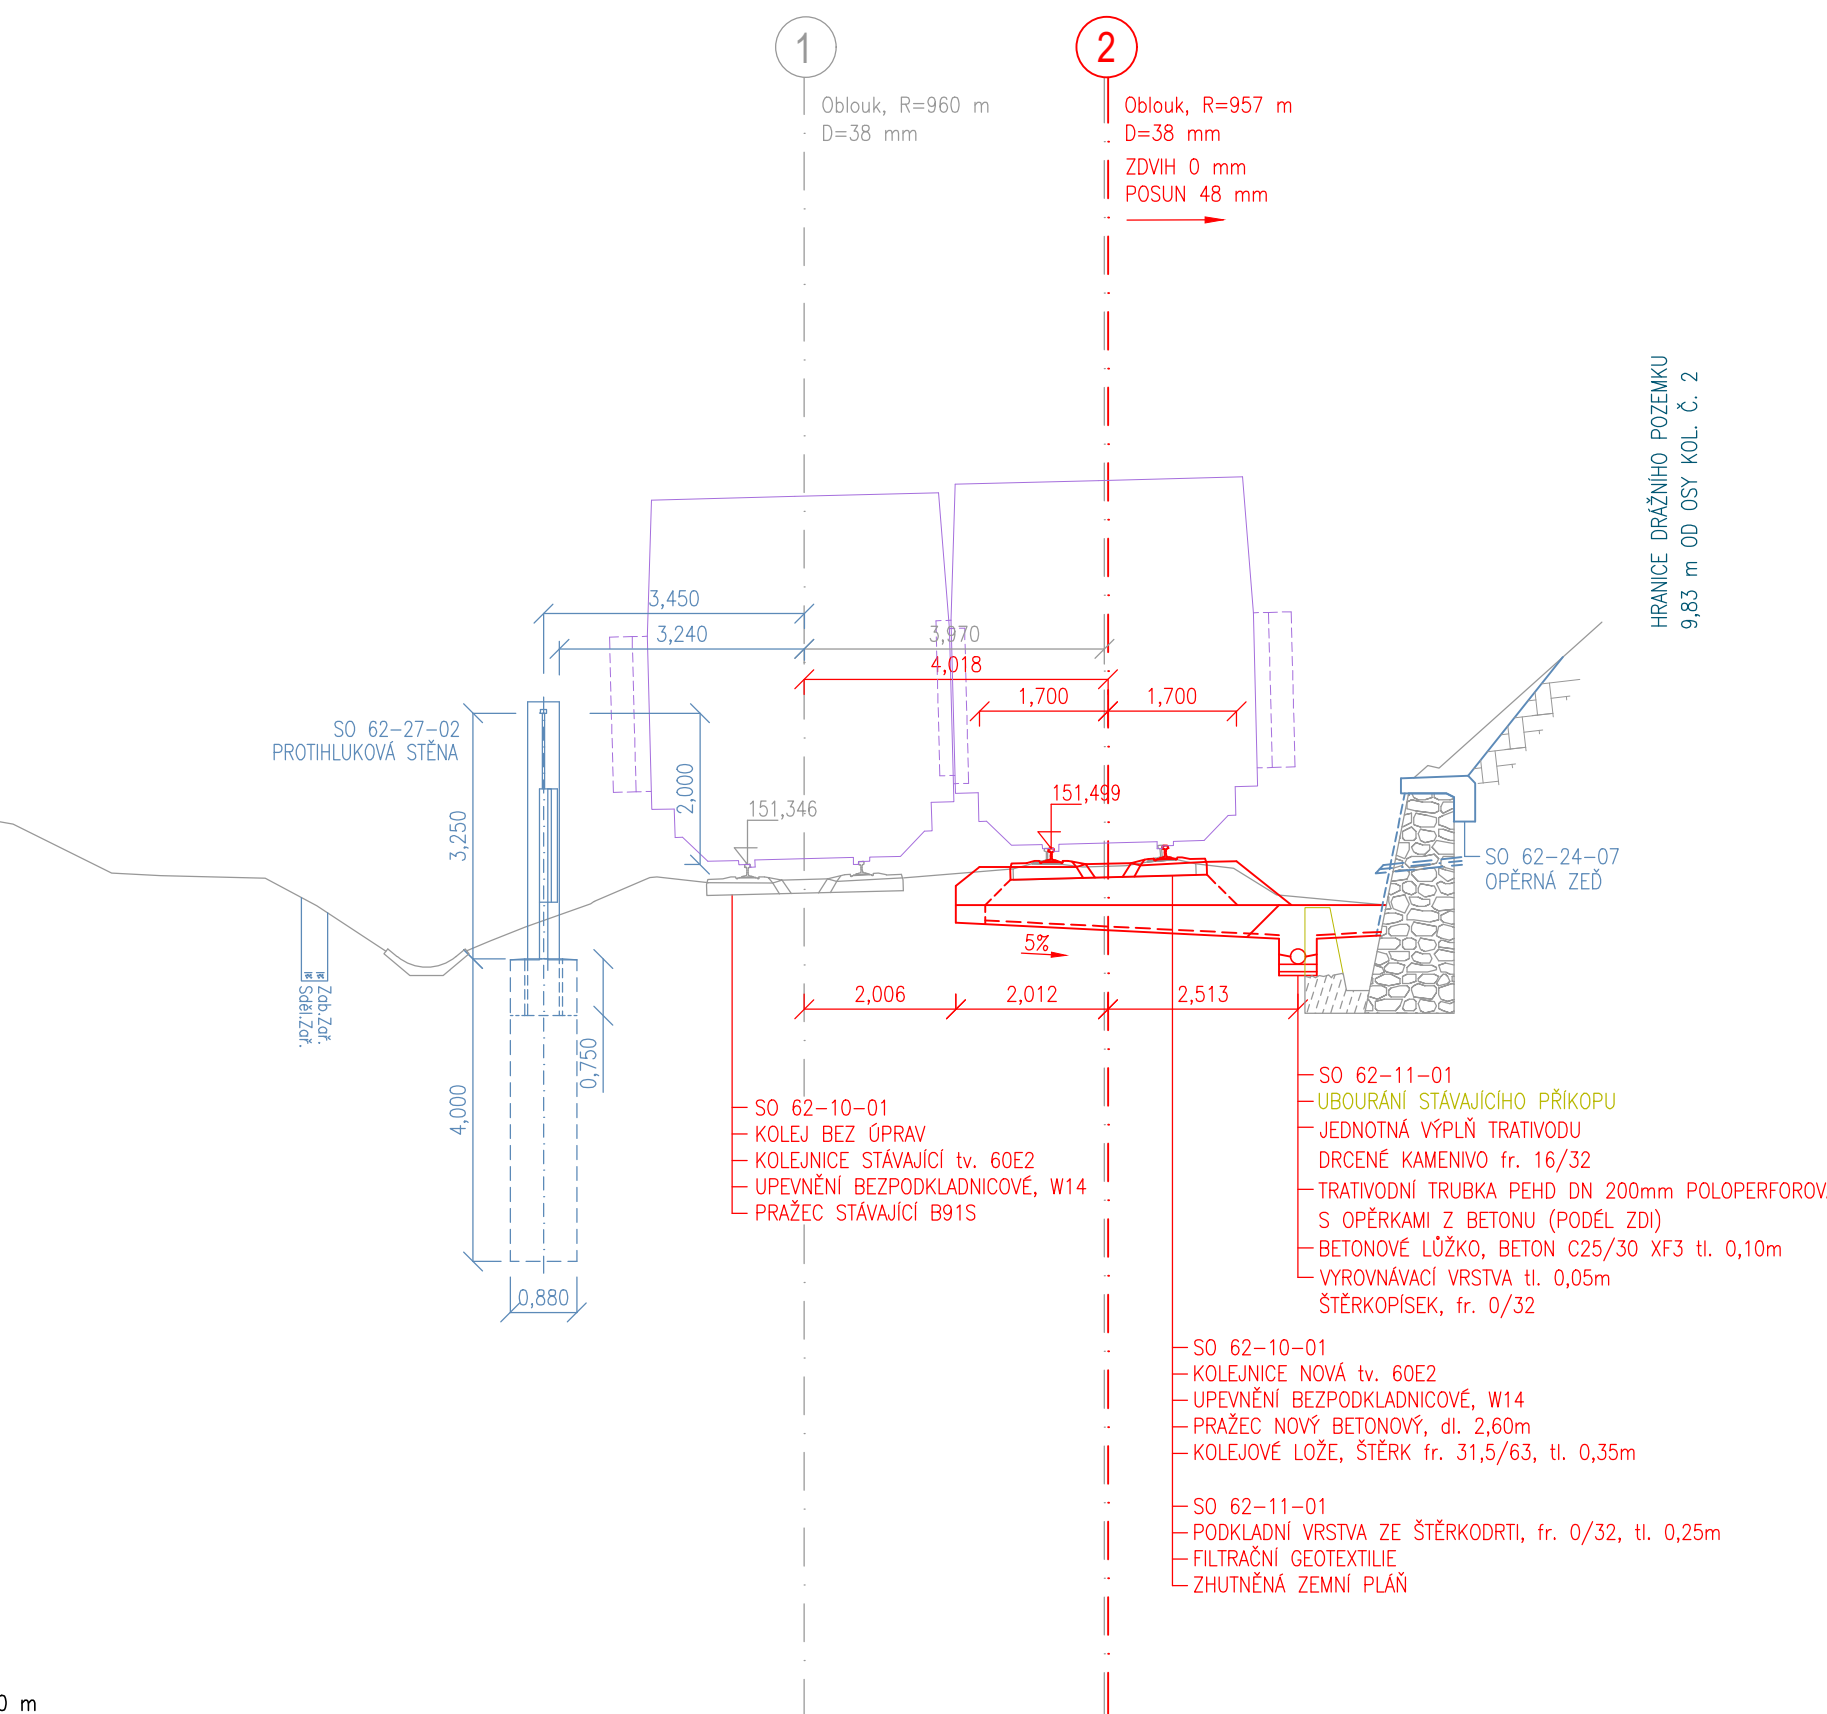

PŘÍČNÝ ŘEZ v km 411,260

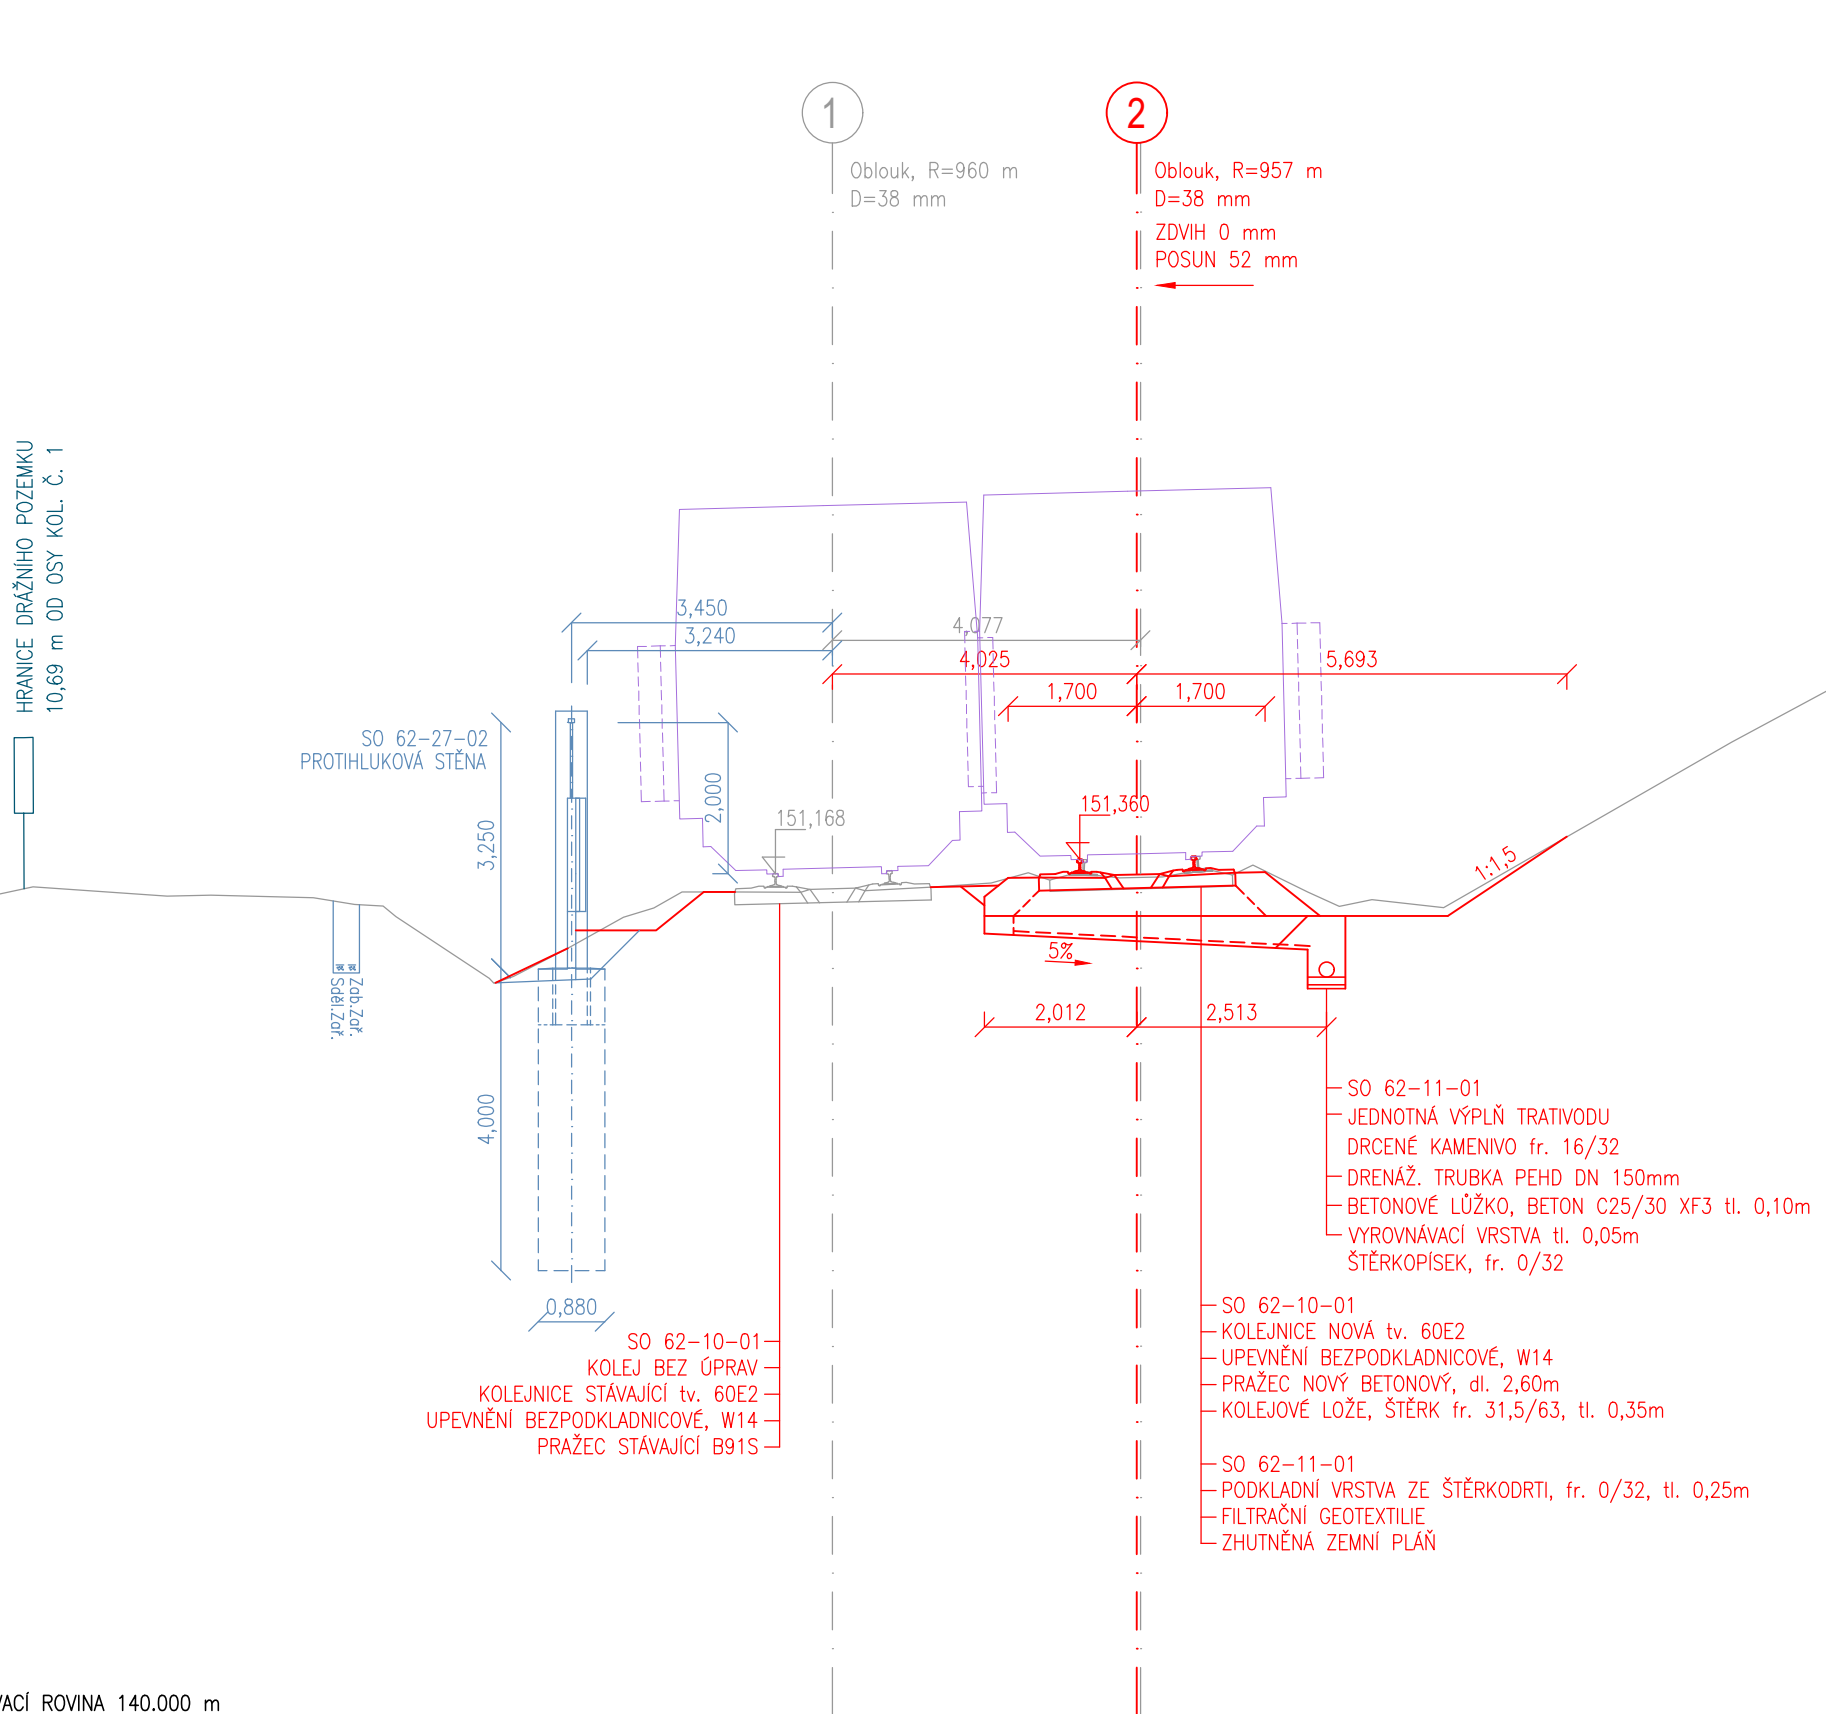

PŘÍČNÝ ŘEZ v km 411,360

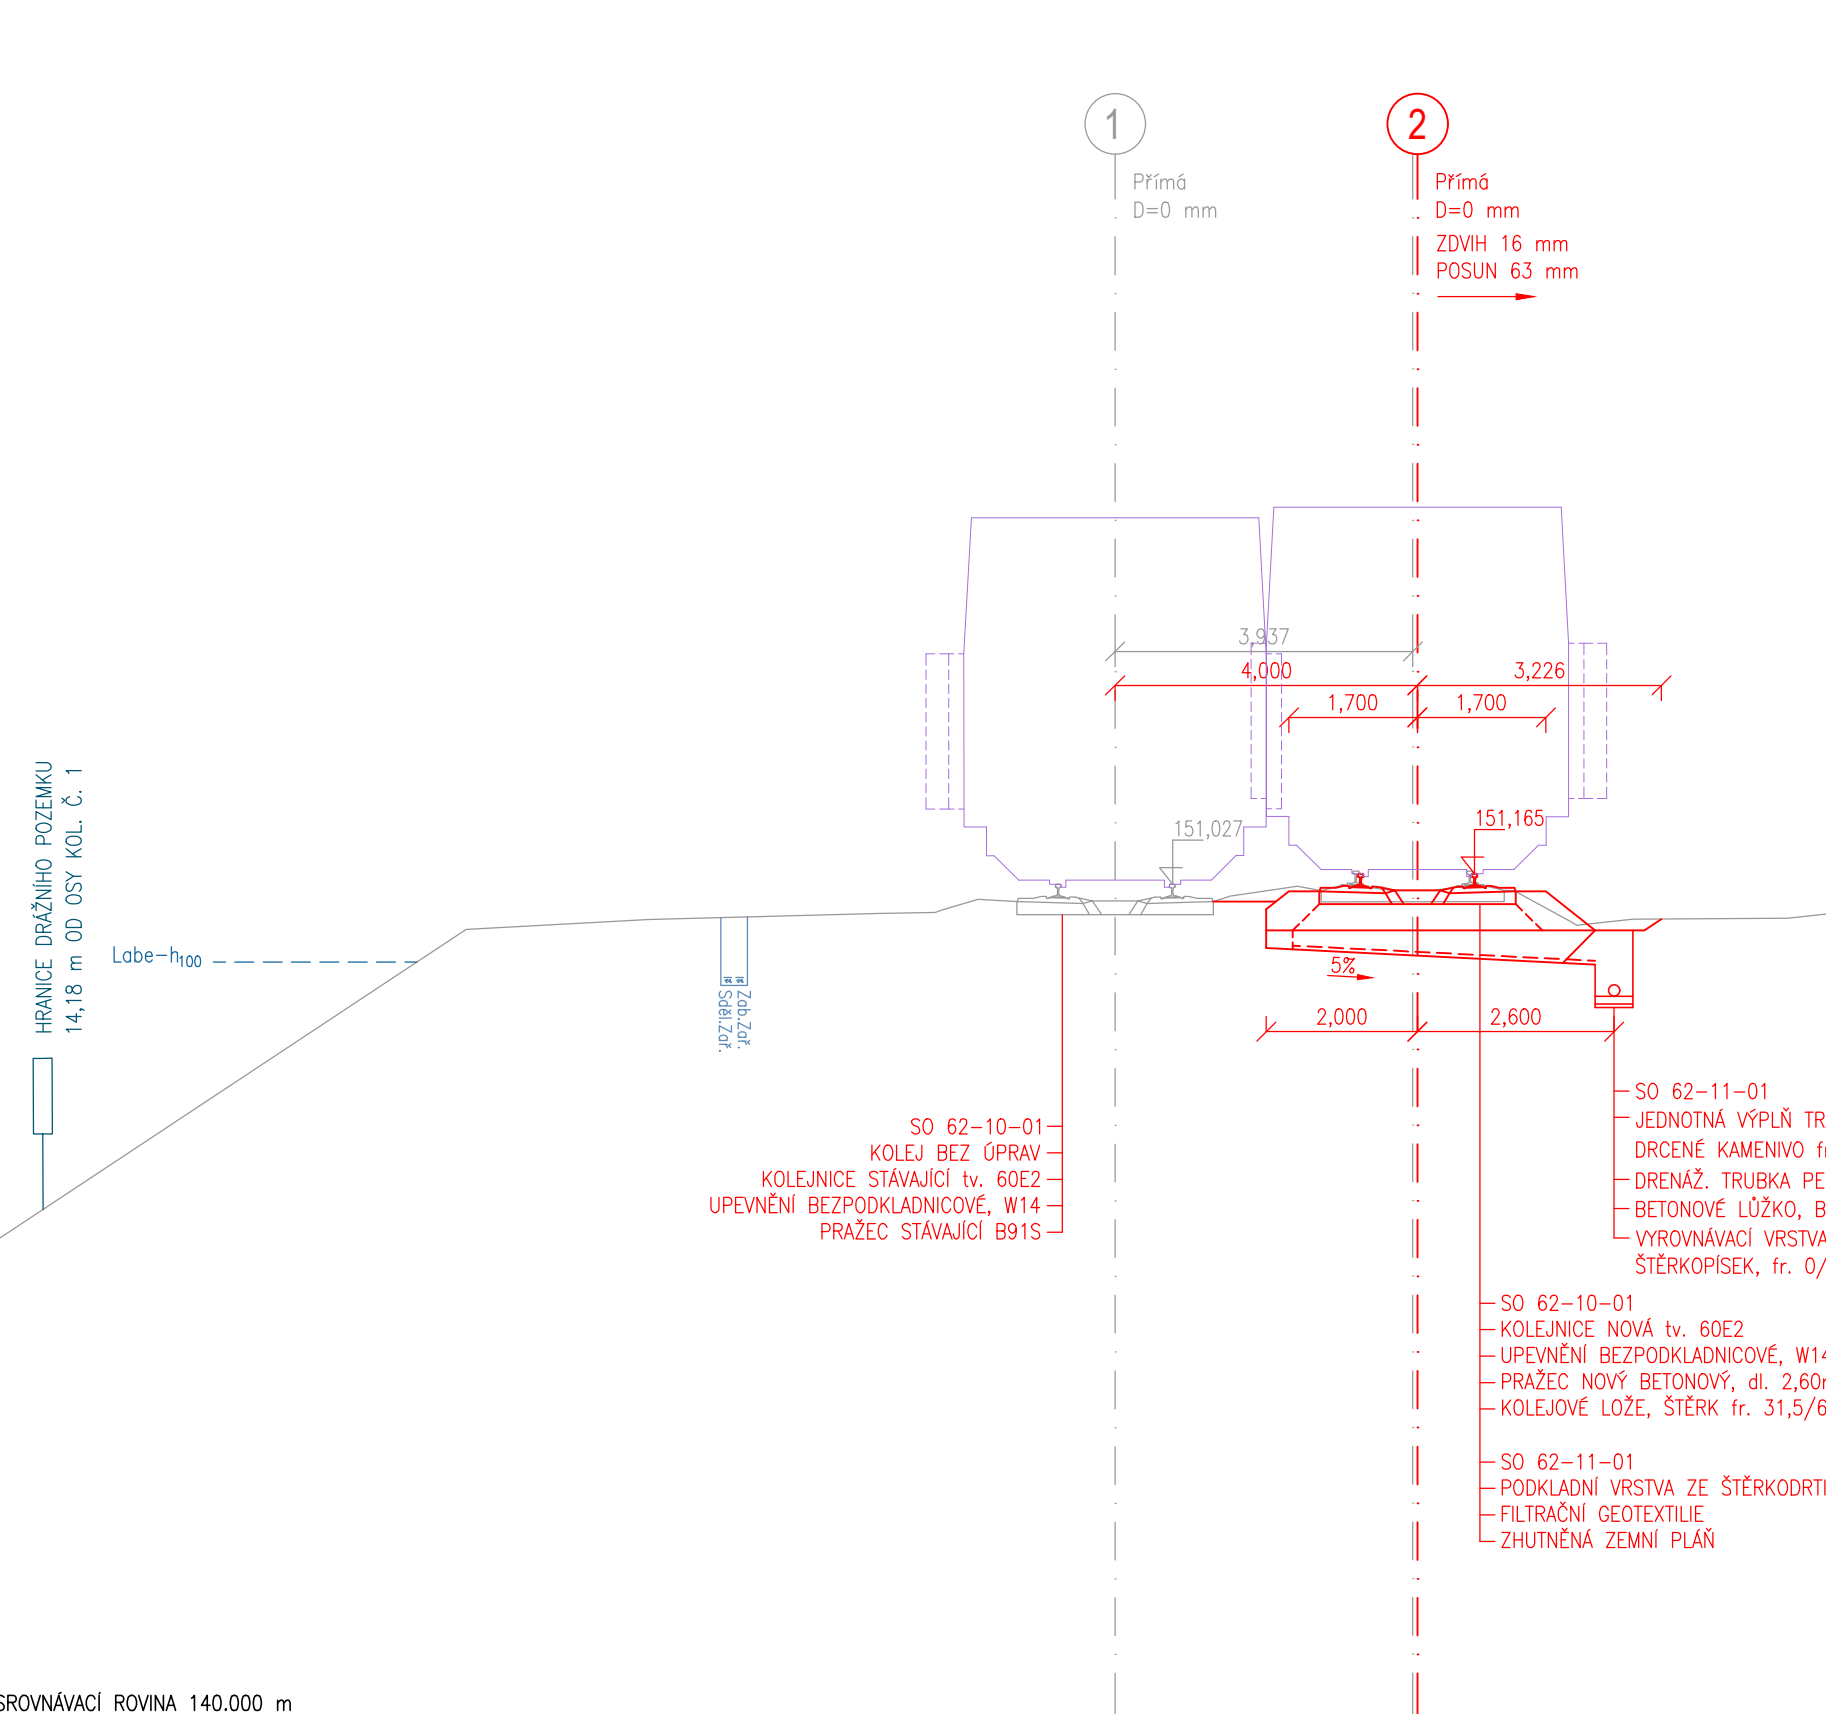

Zpracování připomínek 02/2018

SO 62-10-01 Litoměřice d. n. - Velké Žernoseky, železniční svršek
SO 62-11-01 Litoměřice d. n. - Velké Žernoseky, železniční spodek

č. změny	datum	popis a zdůvodnění	podpis	číslo soupravy
2	01/2019	Změna kolejového řešení s ohledem na zavedení ETCS	Tomáš Jenčík	
1	02/2018	Dokumentace po zpracování připomínek	Tomáš Jenčík	

Odpov. projektant stavby
Ing. David Růža

STRABAG

Investor:
SŽDC
Stavba
Litoměřice d.n. (včetně) - Ústí n.L. Střekov (mimo)

Stupeň: PD
Datum: 01/2019

Odpovědný projektant:	Ing. Miroslav Novák	PROGI SPOL. S R. O. Žukovova 79/60, 400 03 Ústí nad Labem projekce@progi.cz Tel: 411 198 004
Vypracoval:	Tomáš Jenčík	
Kontroloval:	Ing. Miroslav Novák	
Objednatel:	Správa železniční dopravní cesty, státní organizace Stavební správa západ, Sokolovská 278/1955, 190 00 Praha 9	Číslo projektu: 02/2017 Datum: 01/2019 Stupeň: PD Měřítko: 1 : 100 Část: E.1.1 Číslo výkresu: 4.6
Stavba: Optimalizace tratového úseku Litoměřice d.n. (včetně) - Ústí n.L. Střekov (mimo)		
PŘÍČNÉ ŘEZY km 410,700 - km 411,360		