

PŘÍČNÉ ŘEZY km 411,430 - km 411,858
MĚŘITKO 1 : 100

PŘÍČNÝ ŘEZ v km 411,430

PŘÍČNÝ ŘEZ v km 411,500

PŘÍČNÝ ŘEZ v km 411,600

PŘÍČNÝ ŘEZ v km 411,700

PŘÍČNÝ ŘEZ v km 411,858
V MÍSTĚ KŘÍŽENÍ S TRATÍ LOVOSICE - ČESKÁ LÍPA

Zpracování připomínek 02/2018

SO 62-10-01 Litoměřice d. n. - Velké Žernoseky, železniční svršek
SO 62-11-01 Litoměřice d. n. - Velké Žernoseky, železniční spodek

				číslo soupravy
2	01/2019	Změna kolejového řešení s ohledem na zavedení ETCS	Tomáš Jenčík	
1	02/2018	Dokumentace po zpracování připomínek	Tomáš Jenčík	
č. změny	datum	popis a zdůvodnění	podpis	

Odpov. projektant stavby
Ing. David Růža

Stavba

STRABAG

STRABAG Rail a.s.
Železničářská 1385/29
400 03 Ústí nad Labem - Střekov
tel.: +420 475 300 111
e-mail: projekt.ul@strabag.com

Investor:
SZDC
Správa železniční dopravní cesty

Optimalizace traťového úseku
Litoměřice d.n. (včetně) - Ústí n.L. Střekov (mimo)

Stupeň: PD
Datum: 01 / 2019

Odpovědný projektant: Ing. Miroslav Novák
Vyracoval: Tomáš Jenčík
Kontroloval: Ing. Miroslav Novák






Objednatel: Správa železniční dopravní cesty, státní organizace
Stavební správa západ, Sokolovská 278/1955, 190 00 Praha 9

Stavba: Optimalizace traťového úseku
Litoměřice d.n. (včetně) - Ústí n.L. Střekov (mimo)

Číslo projektu: 02 / 2017
Datum: 01 / 2019
Stupeň: PD
Měřítko: 1 : 100
Část: E.1.1
Číslo výkresu: 4.7

Žukovova 79/60, 400 03 Ústí nad Labem
projekt@progi.cz
Tel: 411 198 004

PROGI
SPOL. S R. O.

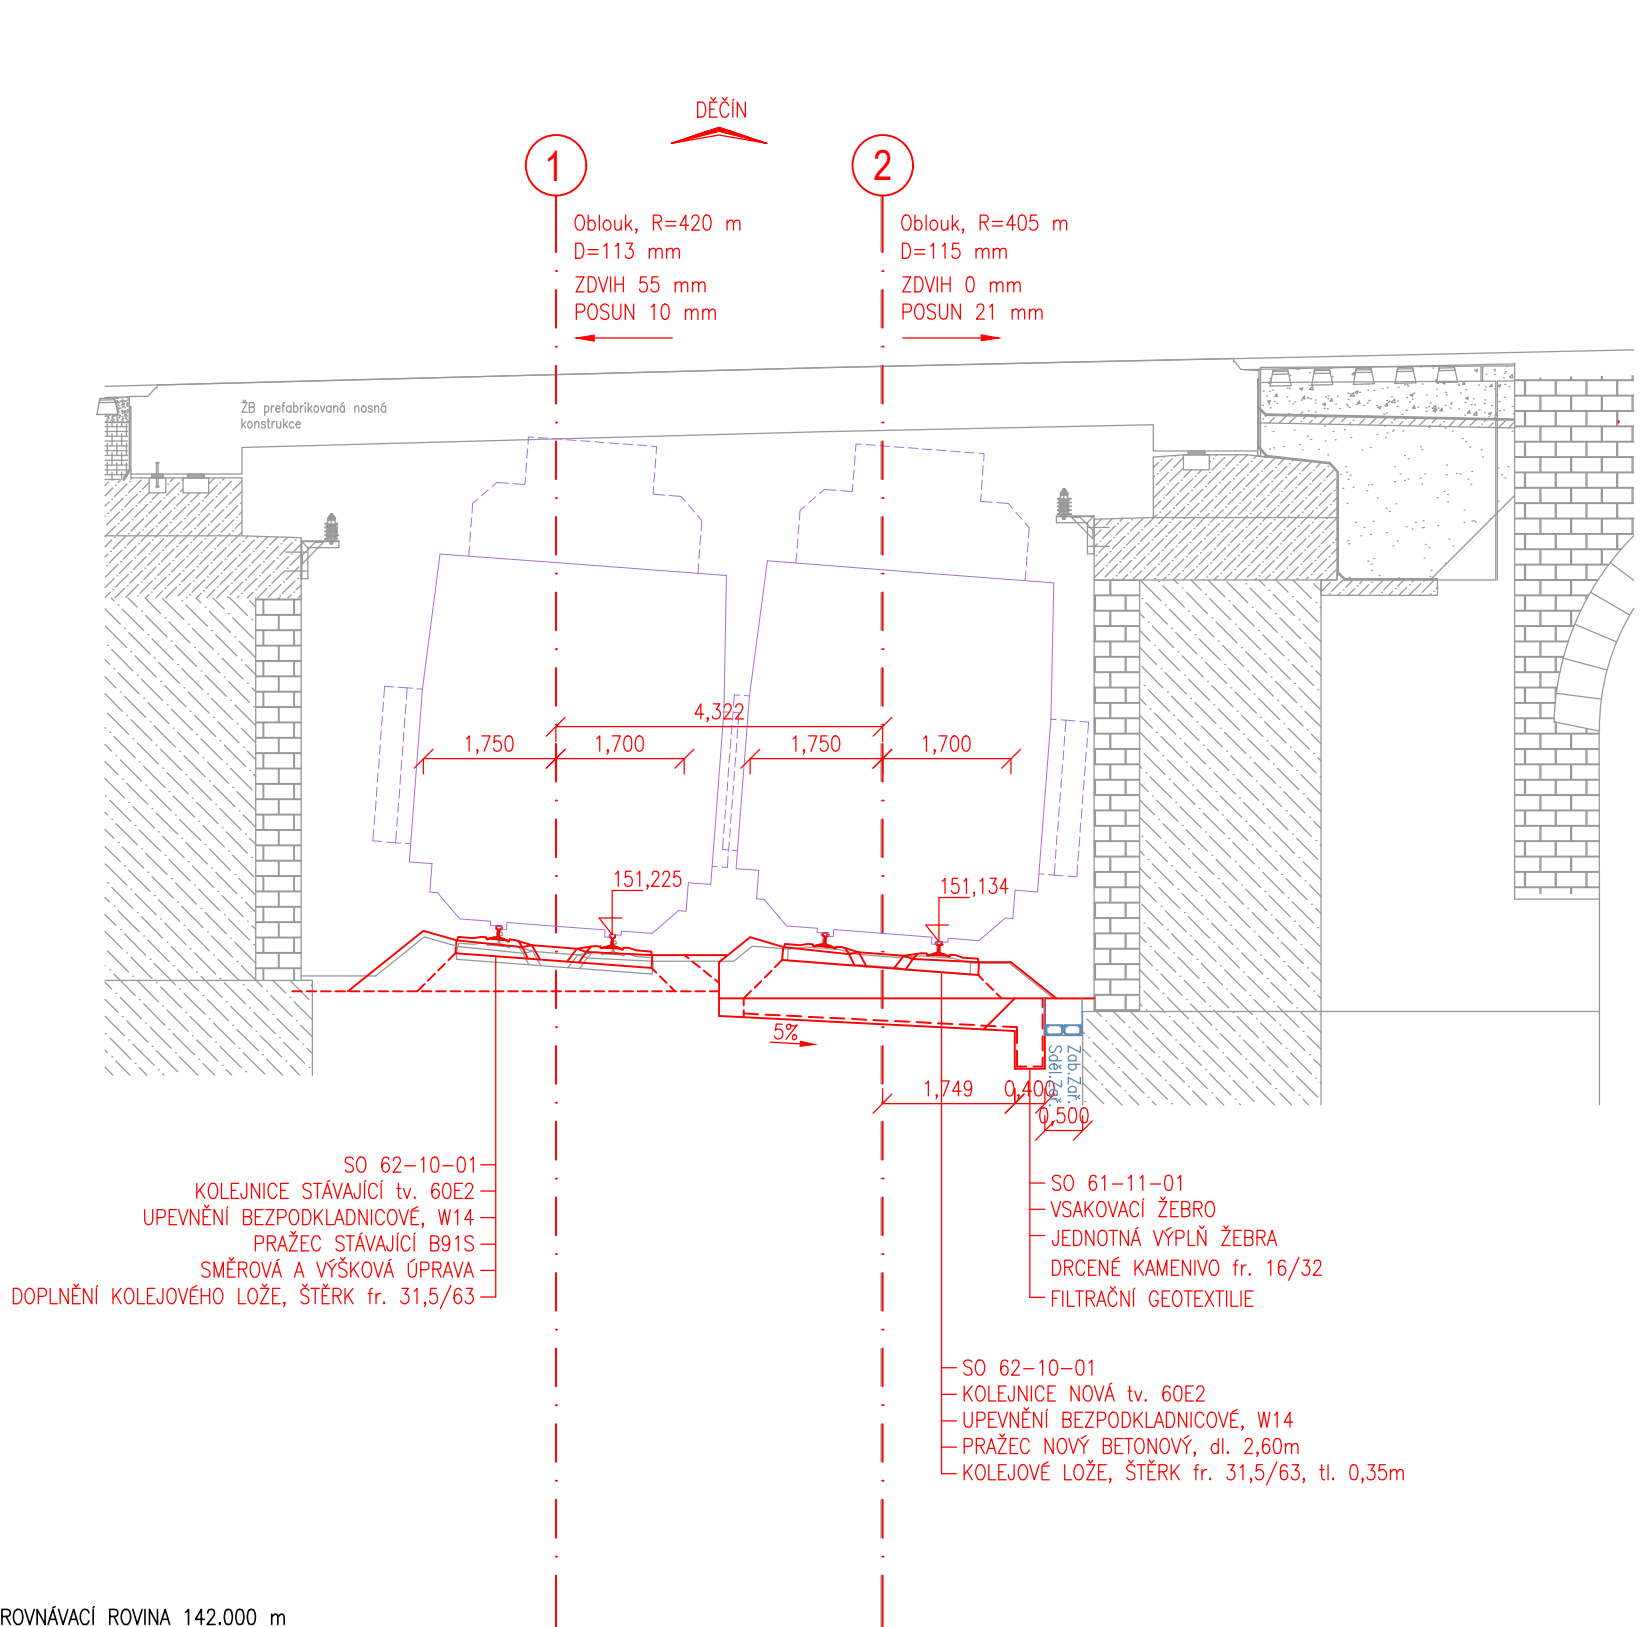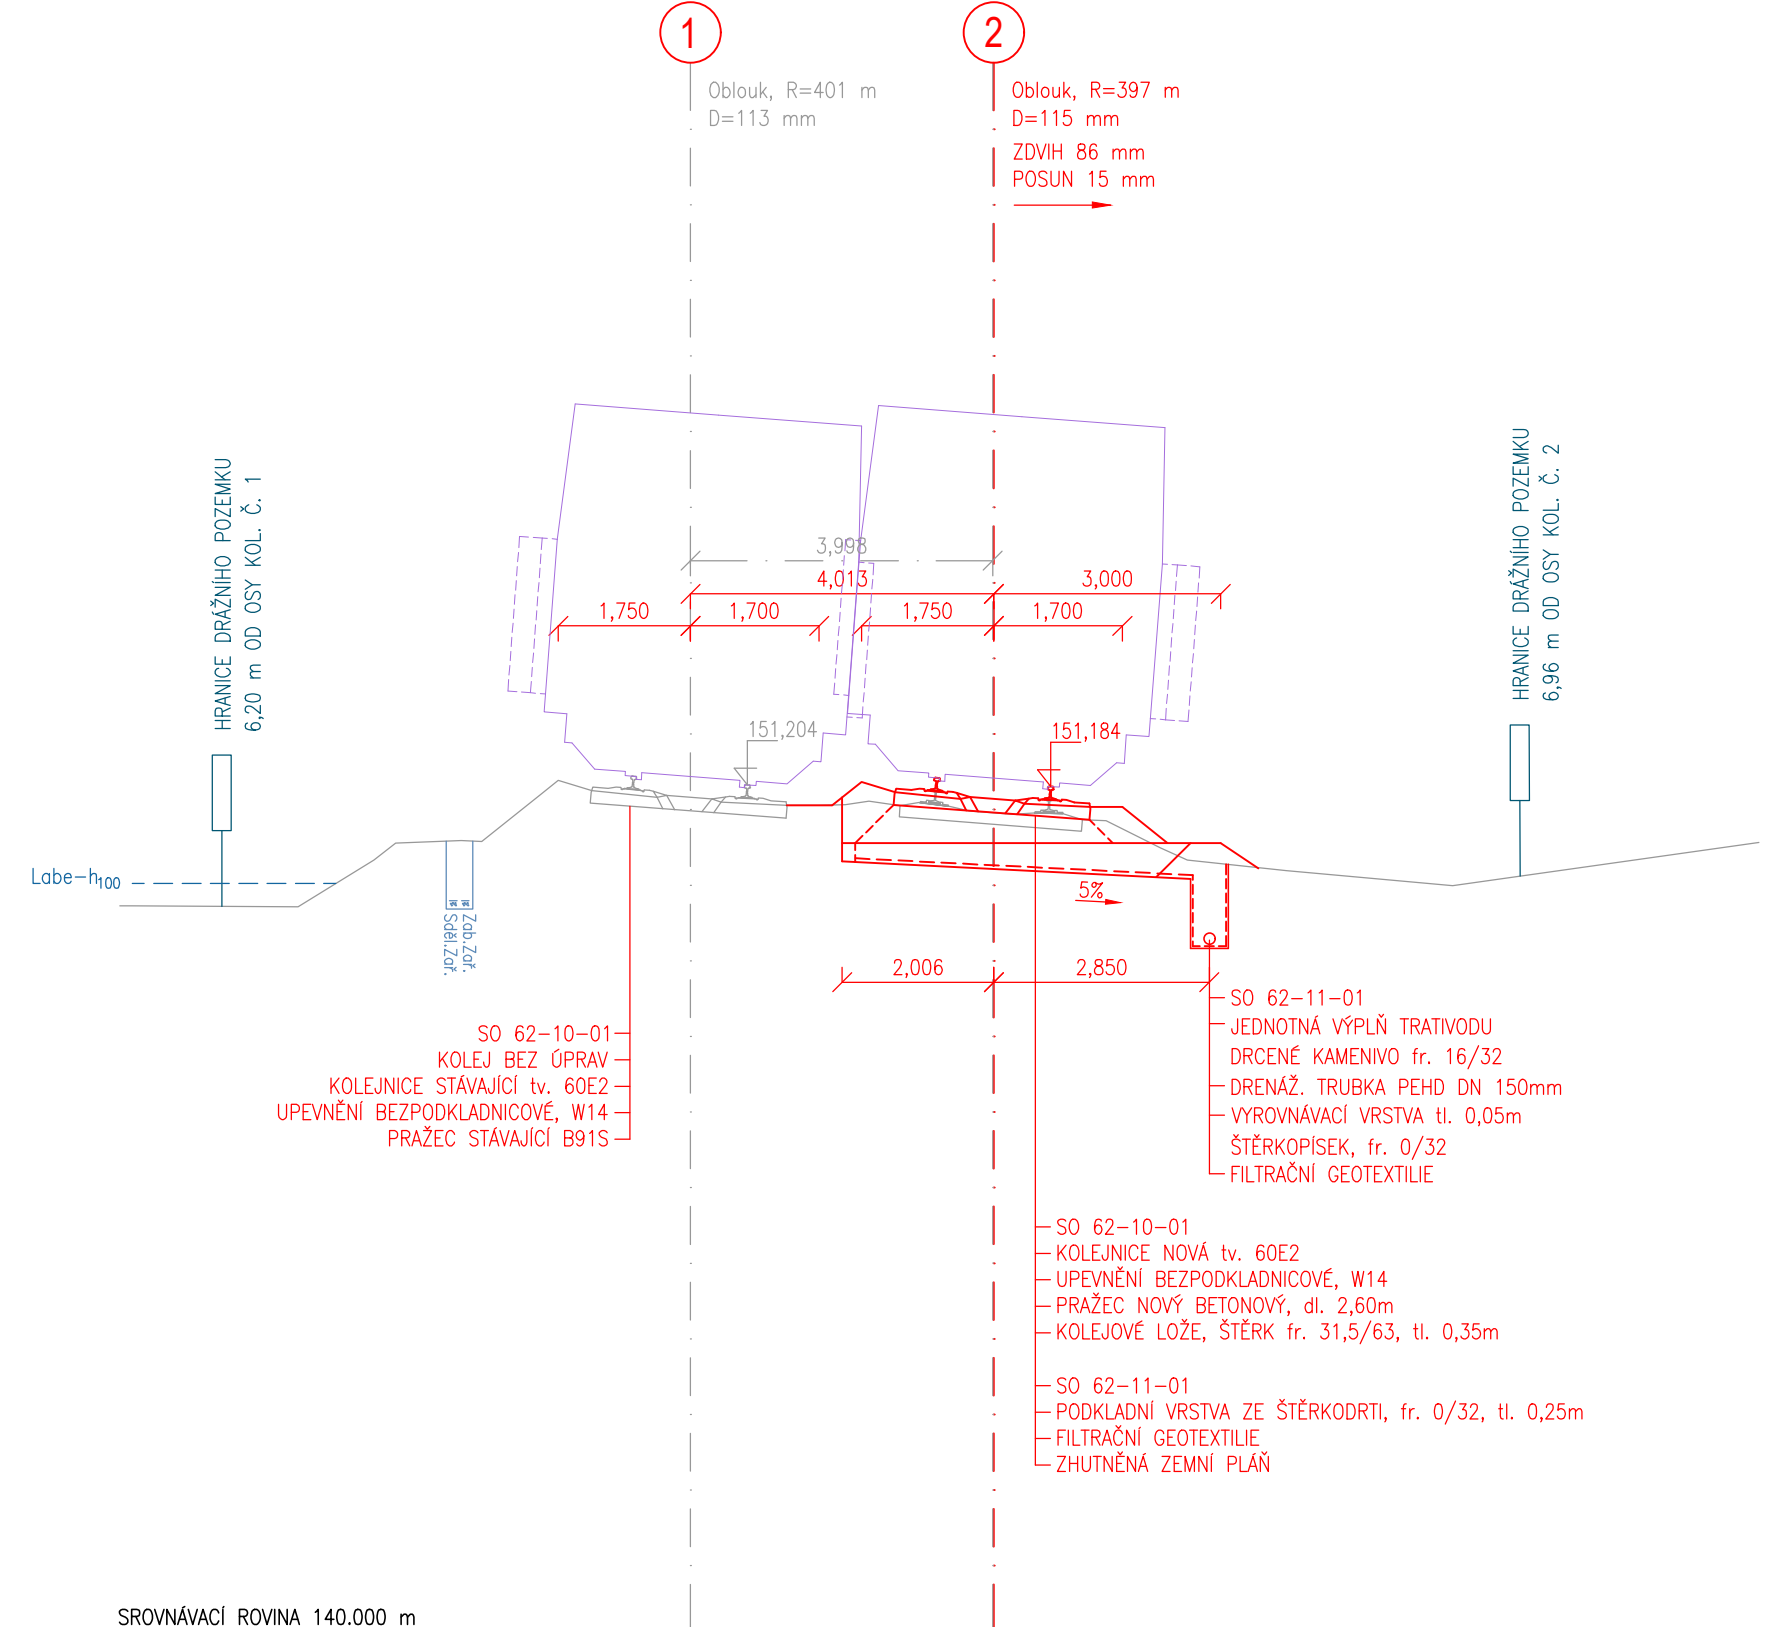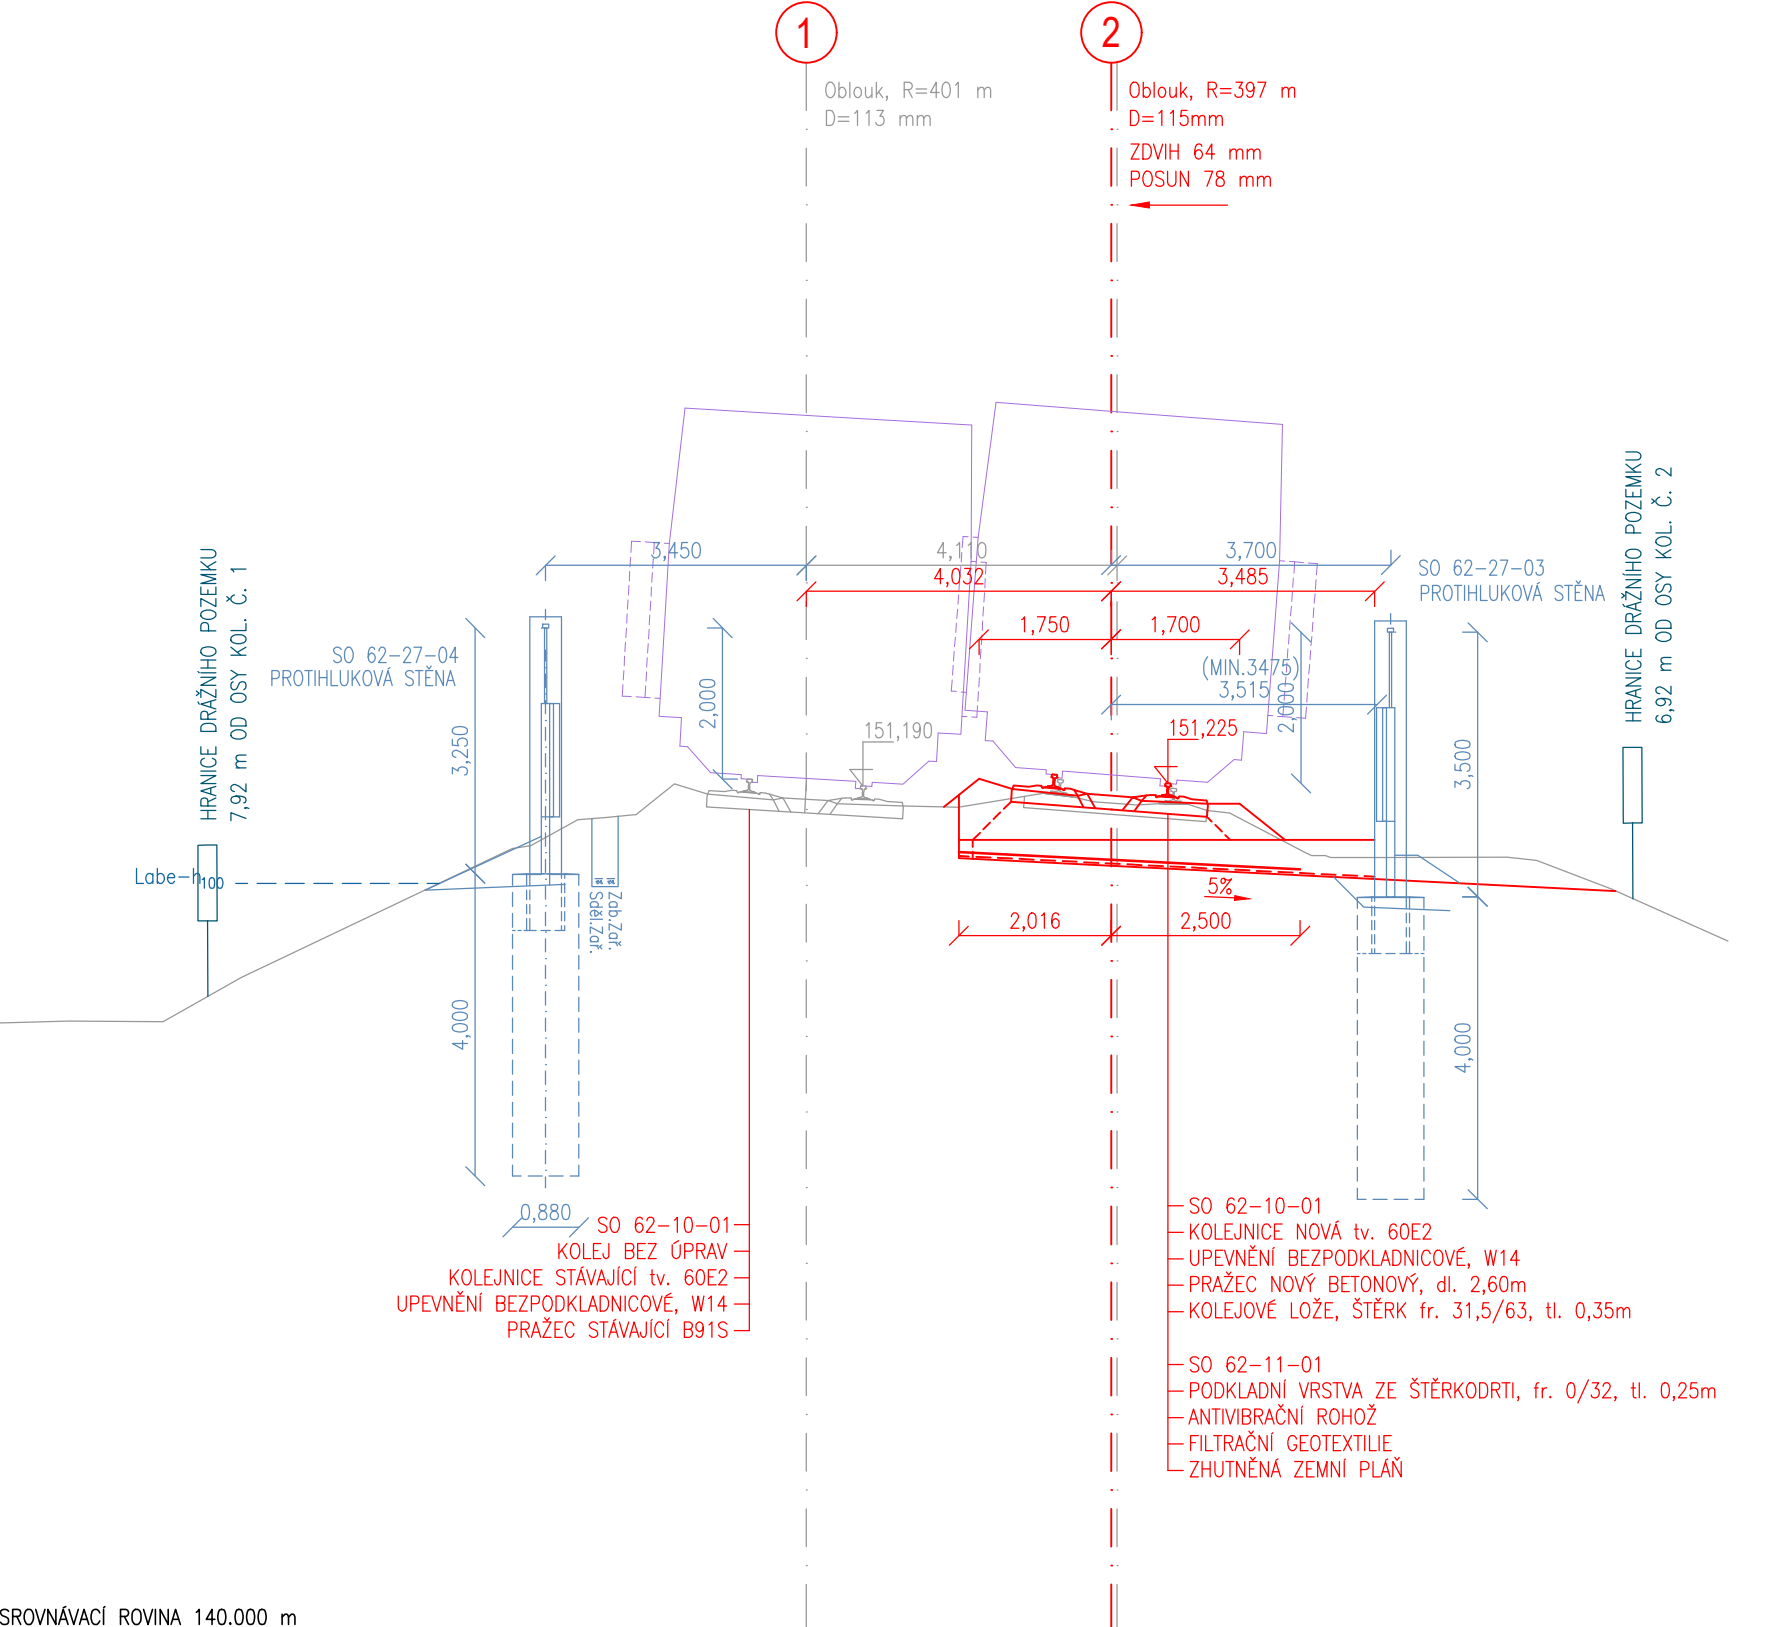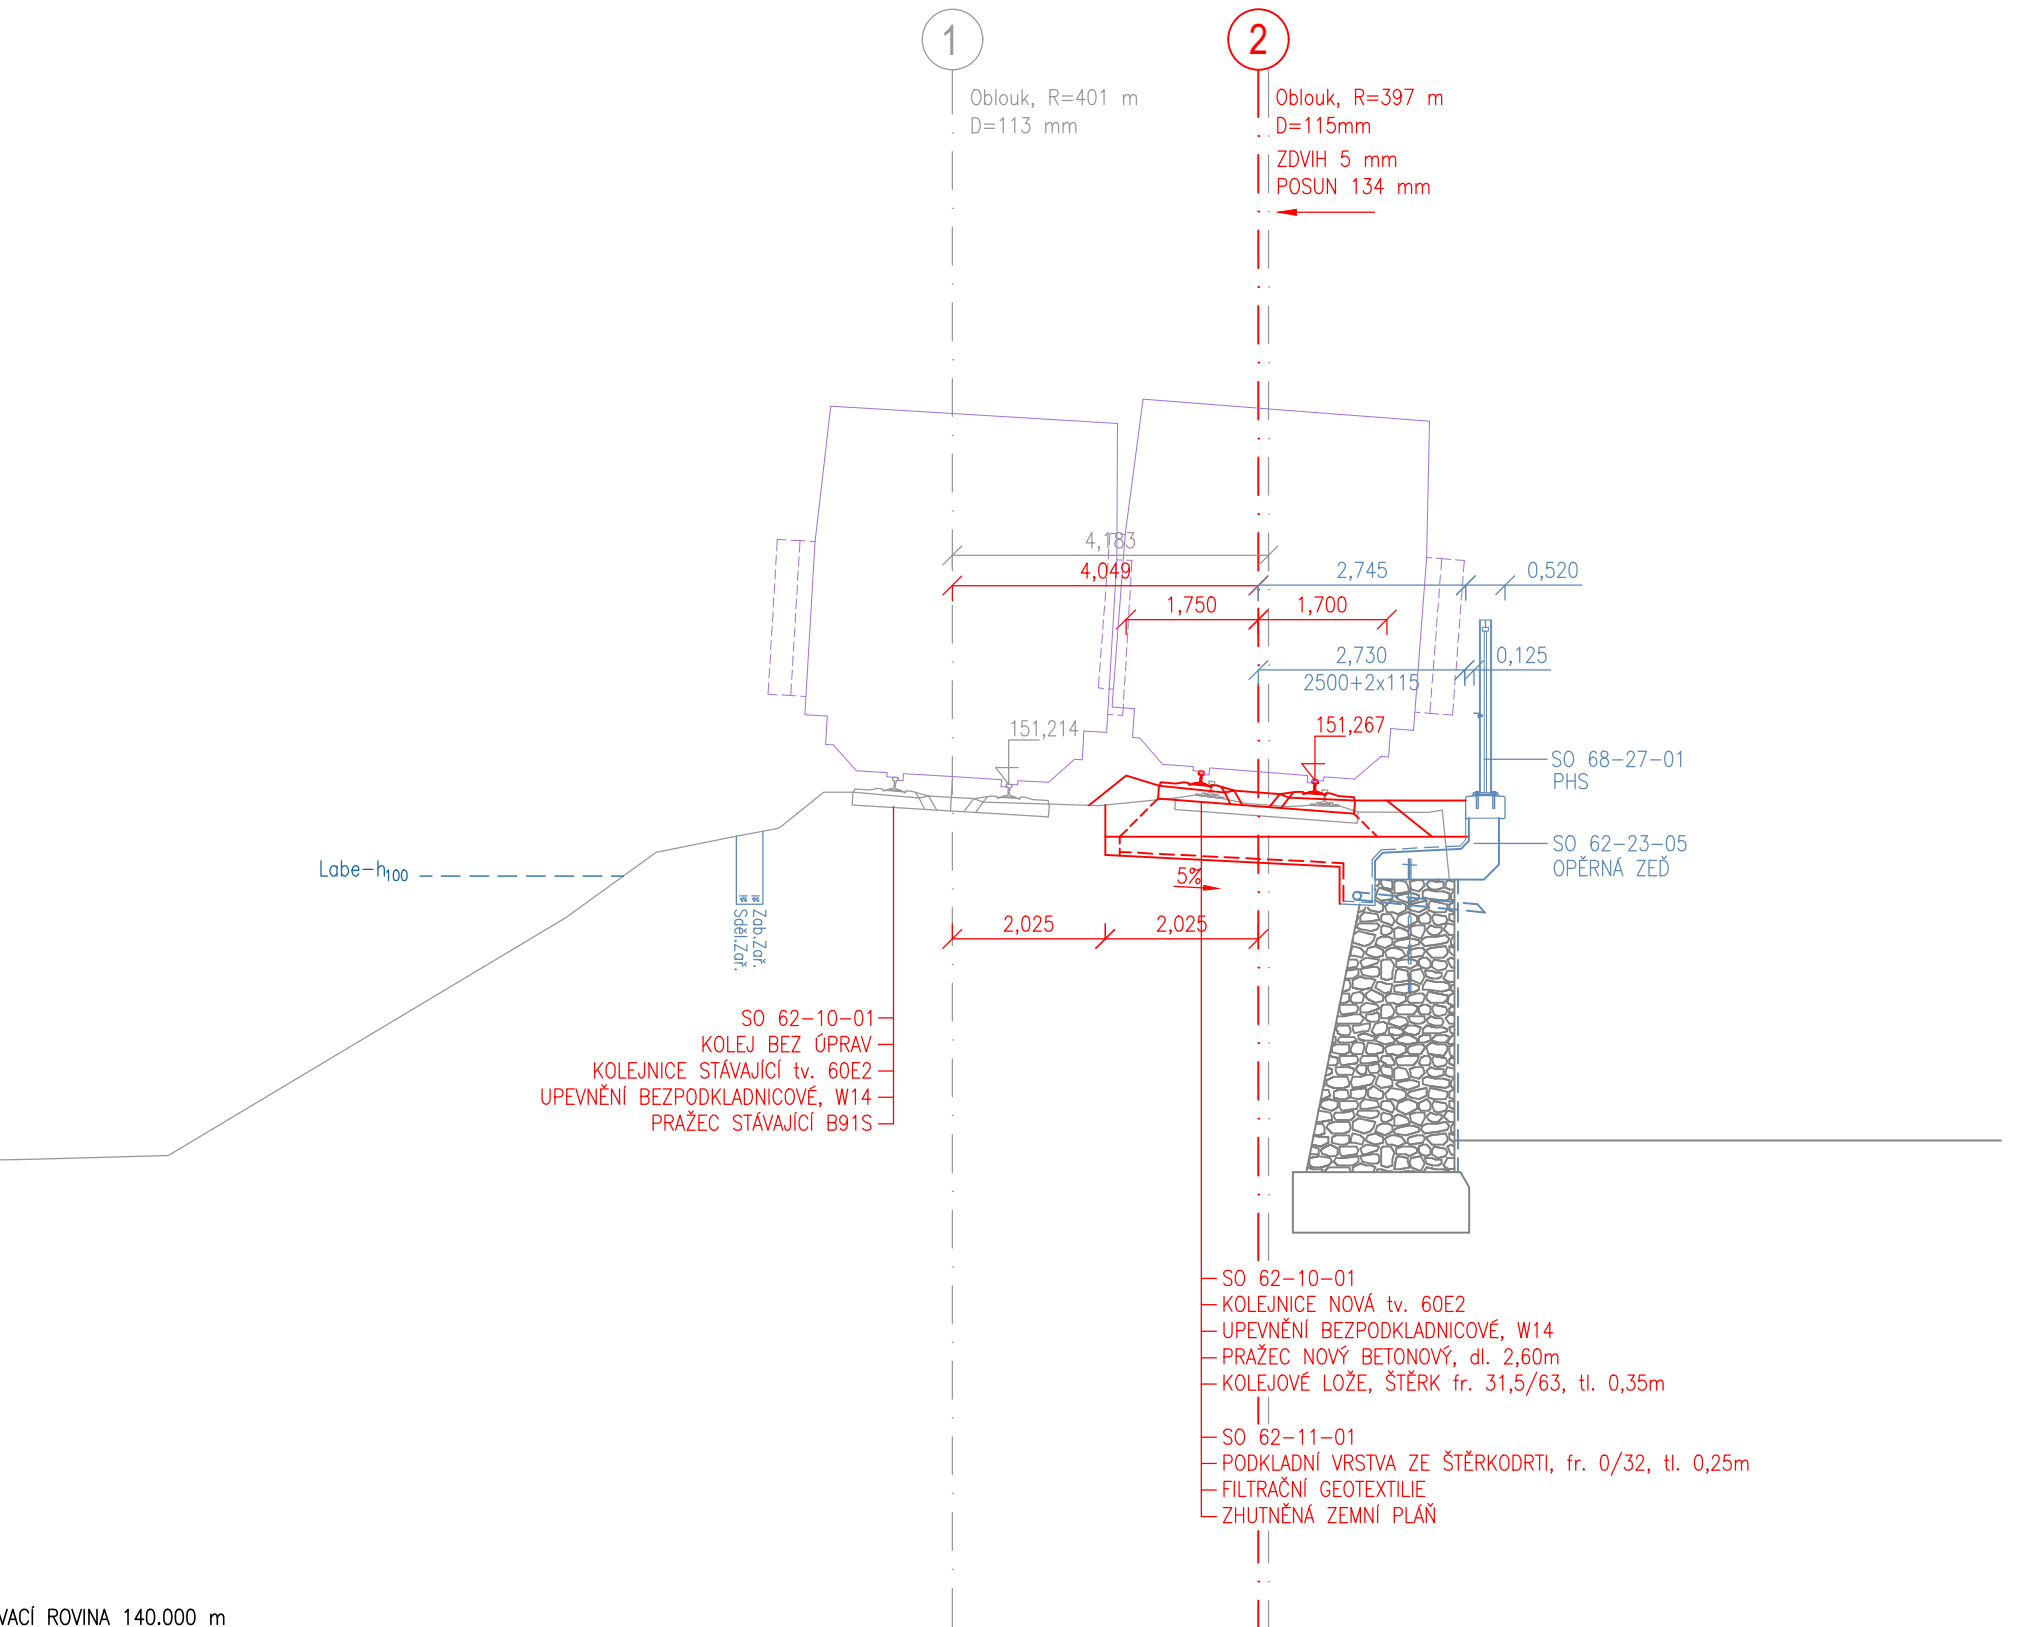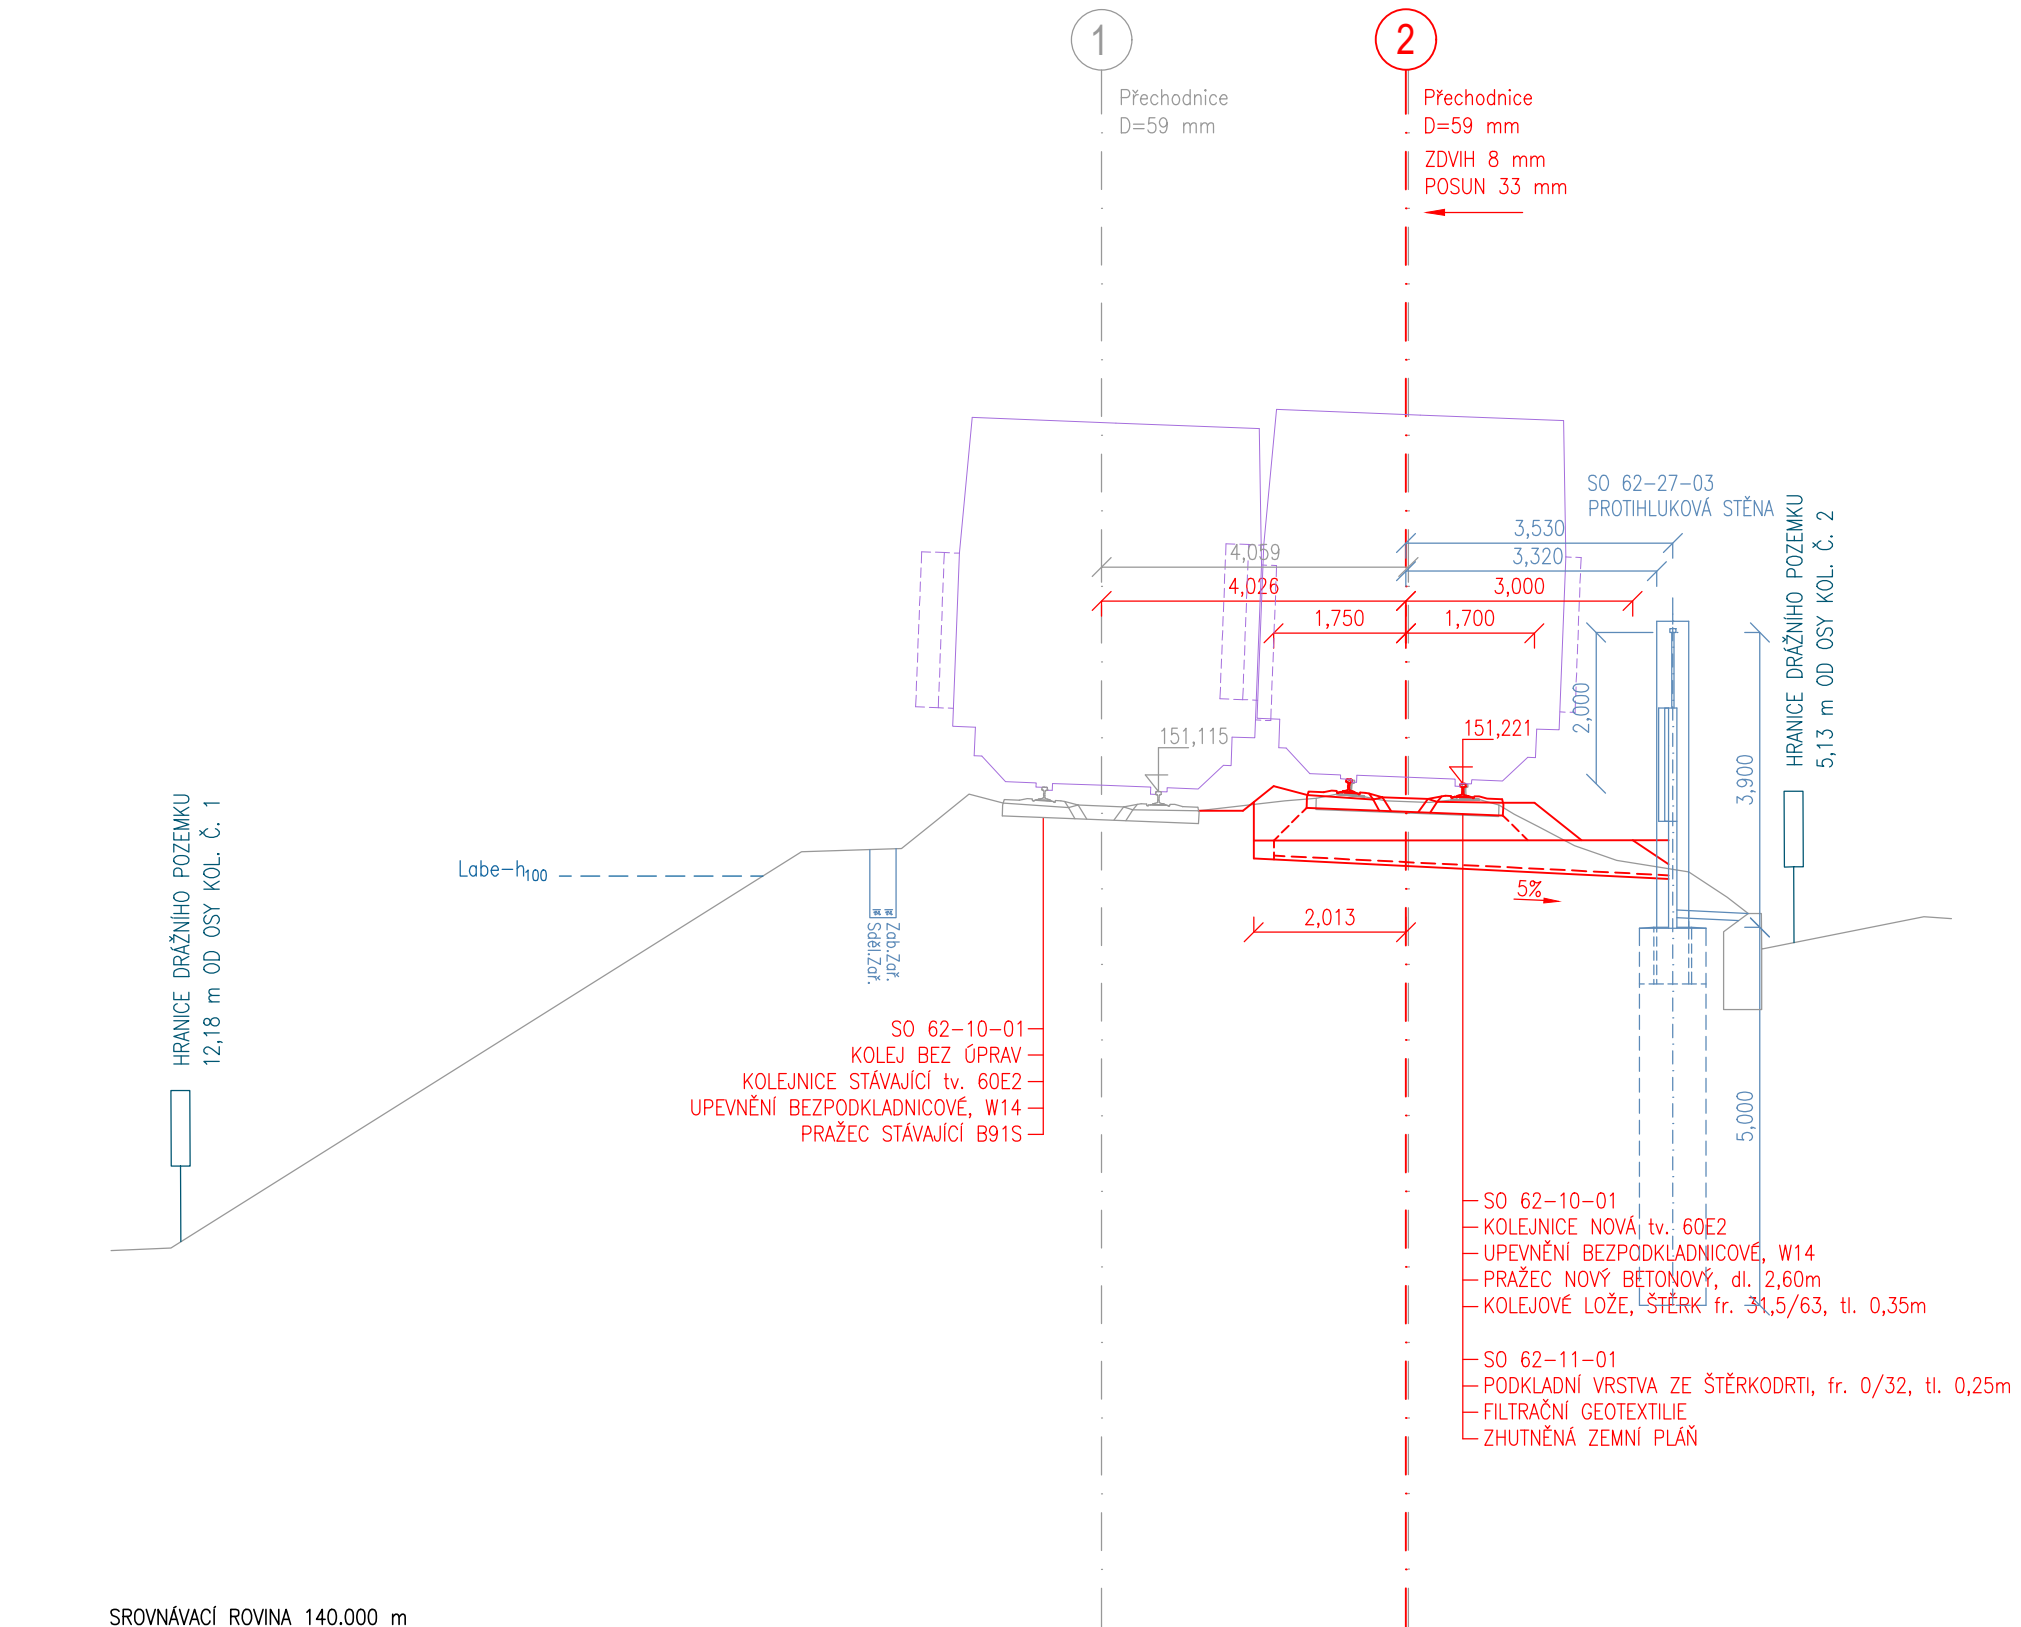

SRŮVNÁVACÍ ROVINA 142,000 m
ZAKRES A SITUOVÁNÍ ŘEZU BYLO UPRAVENO PRO KOLMÝ PRŮMĚT ZOBRAZENÝCH VZDÁLENOSTÍ.