

PROVIZORNÍ NAPOJENÍ ZAČÁTKU STAVBY km 405,785


MĚŘITKO 1 : 1000



Operační program
Doprava



Evropská unie
Investice do vaší budoucnosti
Fond soudržnosti

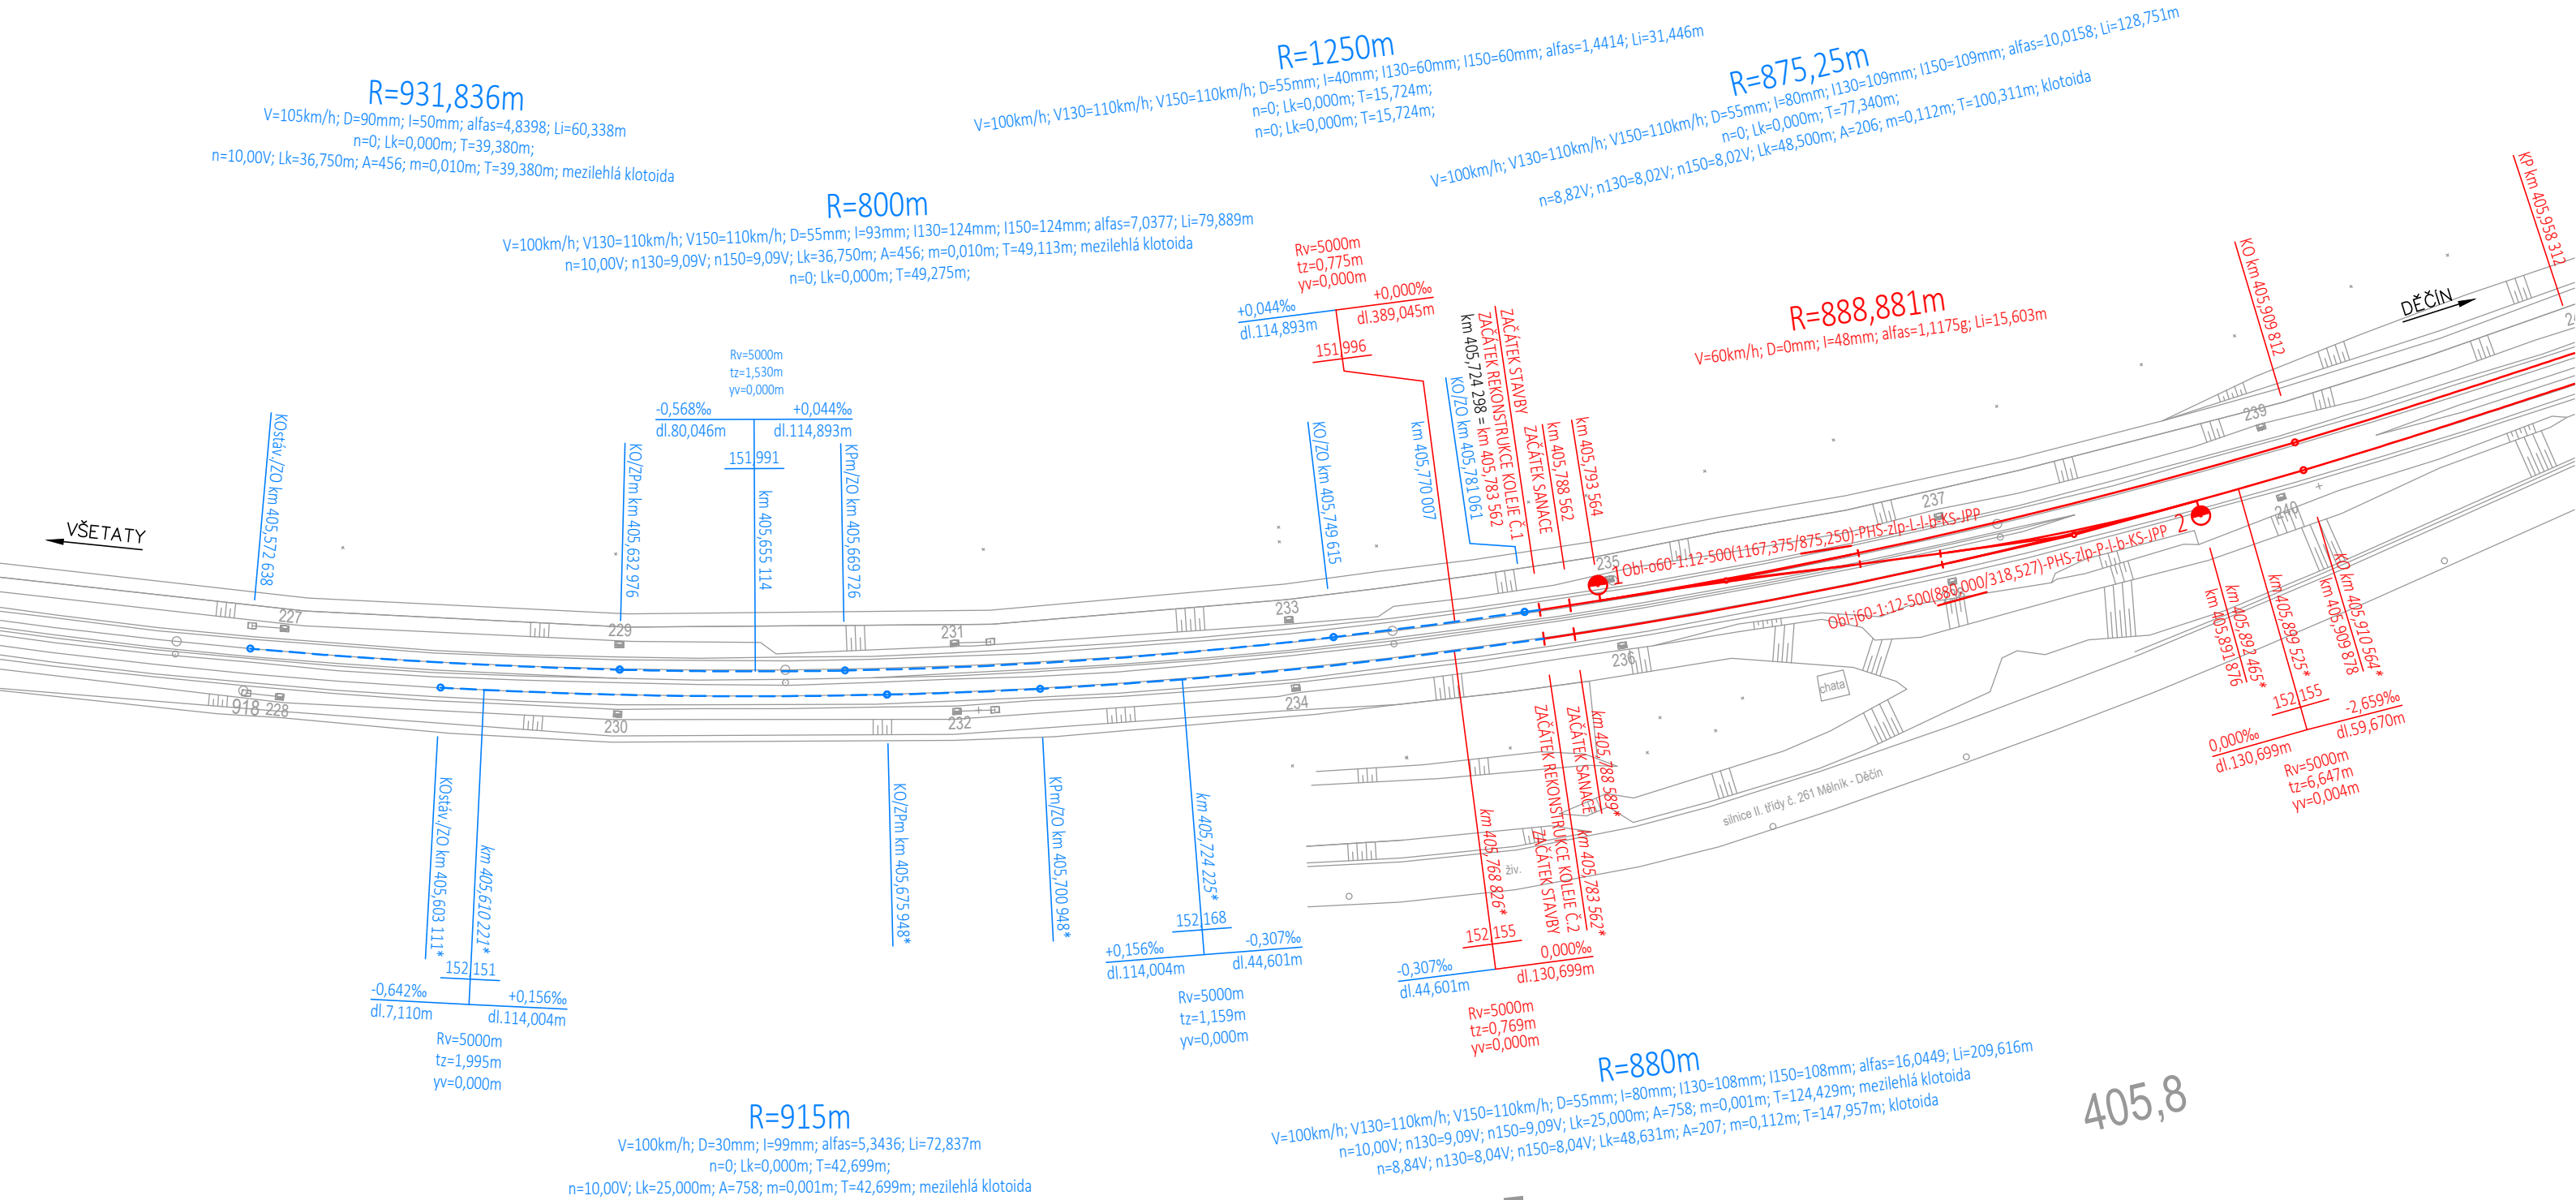




Zpracování připomínek 02/2018

SO 61-10-01 ŽST Litoměřice d. n., železniční svršek
SO 61-11-01 ŽST Litoměřice d. n., železniční spodek

č. změny	datum	popis a zdůvodnění	podpis	číslo soupravy
2	01/2019	Změna kolejového řešení s ohledem na zavedení ETCS	Tomáš Jenčík	
1	02/2018	Dokumentace po zpracování připomínek	Tomáš Jenčík	

<div>Odpov. projektant stavby</div> <div></div> <div>Ing. David Růža</div>	<div></div>	<div>STRABAG Rail a.s.</div> <div>Železničářská 1385/29 400 03 Ústí nad Labem - Střekov tel.: +420 475 300 111 e-mail: projekt.ul@strabag.com</div>			
<div>Stavba</div> <div><div>Optimalizace traťového úseku Litoměřice d.n. (včetně) - Ústí n.L. Střekov (mimo)</div></div>	<div>Investor:</div> <div><div>Správa železniční dopravní cesty</div></div> <div><table><tr><td>Stupeň</td><td>PD</td></tr><tr><td>Datum</td><td>01 / 2019</td></tr></table></div>	Stupeň	PD	Datum	01 / 2019
Stupeň	PD				
Datum	01 / 2019				

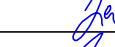Odpovědný projektant:	Ing. Miroslav Novák		 SPOL. S R. O.	
Vypracoval:	Tomáš Jenčík			
Kontroloval:	Ing. Miroslav Novák			
Objednatel:	Správa železniční dopravní cesty, státní organizace Stavební správa západ, Sokolovská 278/1955, 190 00 Praha 9			Žukovova 79/60, 400 03 Ústí nad Labem projekce@progi.cz Tel: 411 198 004
Stavba:				Číslo projektu:
Optimalizace traťového úseku Litoměřice dolní nádraží (včetně) - Ústí nad Labem-Střekov (mimo)			Datum:	01 / 2019
			Stupeň:	PD
			Měřítko:	1 : 1000
			Část:	Číslo výkresu:
PROVIZORNÍ NAPOJENÍ ZAČÁTKU STAVBY km 405,785			E.1.1	5.1

405,5
LEGENDA:

- STÁVAJÍCÍ STAV
- NAVRŽENÁ SMĚROVÁ A VÝŠKOVÁ ÚPRAVA – PROVIZORNÍ NAPOJENÍ
- NAVRŽENÝ NOVÝ STAV – REKONSTRUKCE ŽEL. SVRŠKU
- STÁVAJÍCÍ VÝHYBKY
- NOVÉ VÝHYBKY
- STANIČENÍ VZTAŽENÉ K 1. KOLEJI
- STAVEBNÍ STANIČENÍ OSTATNÍCH KOLEJÍ (NENÍ VZTAŽENO K 1. KOLEJI)

405,6

405,7

405,8