

PROVIZORNÍ NAPOJENÍ KONCE STAVBY km 429,900


MĚŘÍTKO 1 : 1000



Operační program
Doprava



Evropská unie
Investice do vaší budoucnosti
Fond soudržnosti

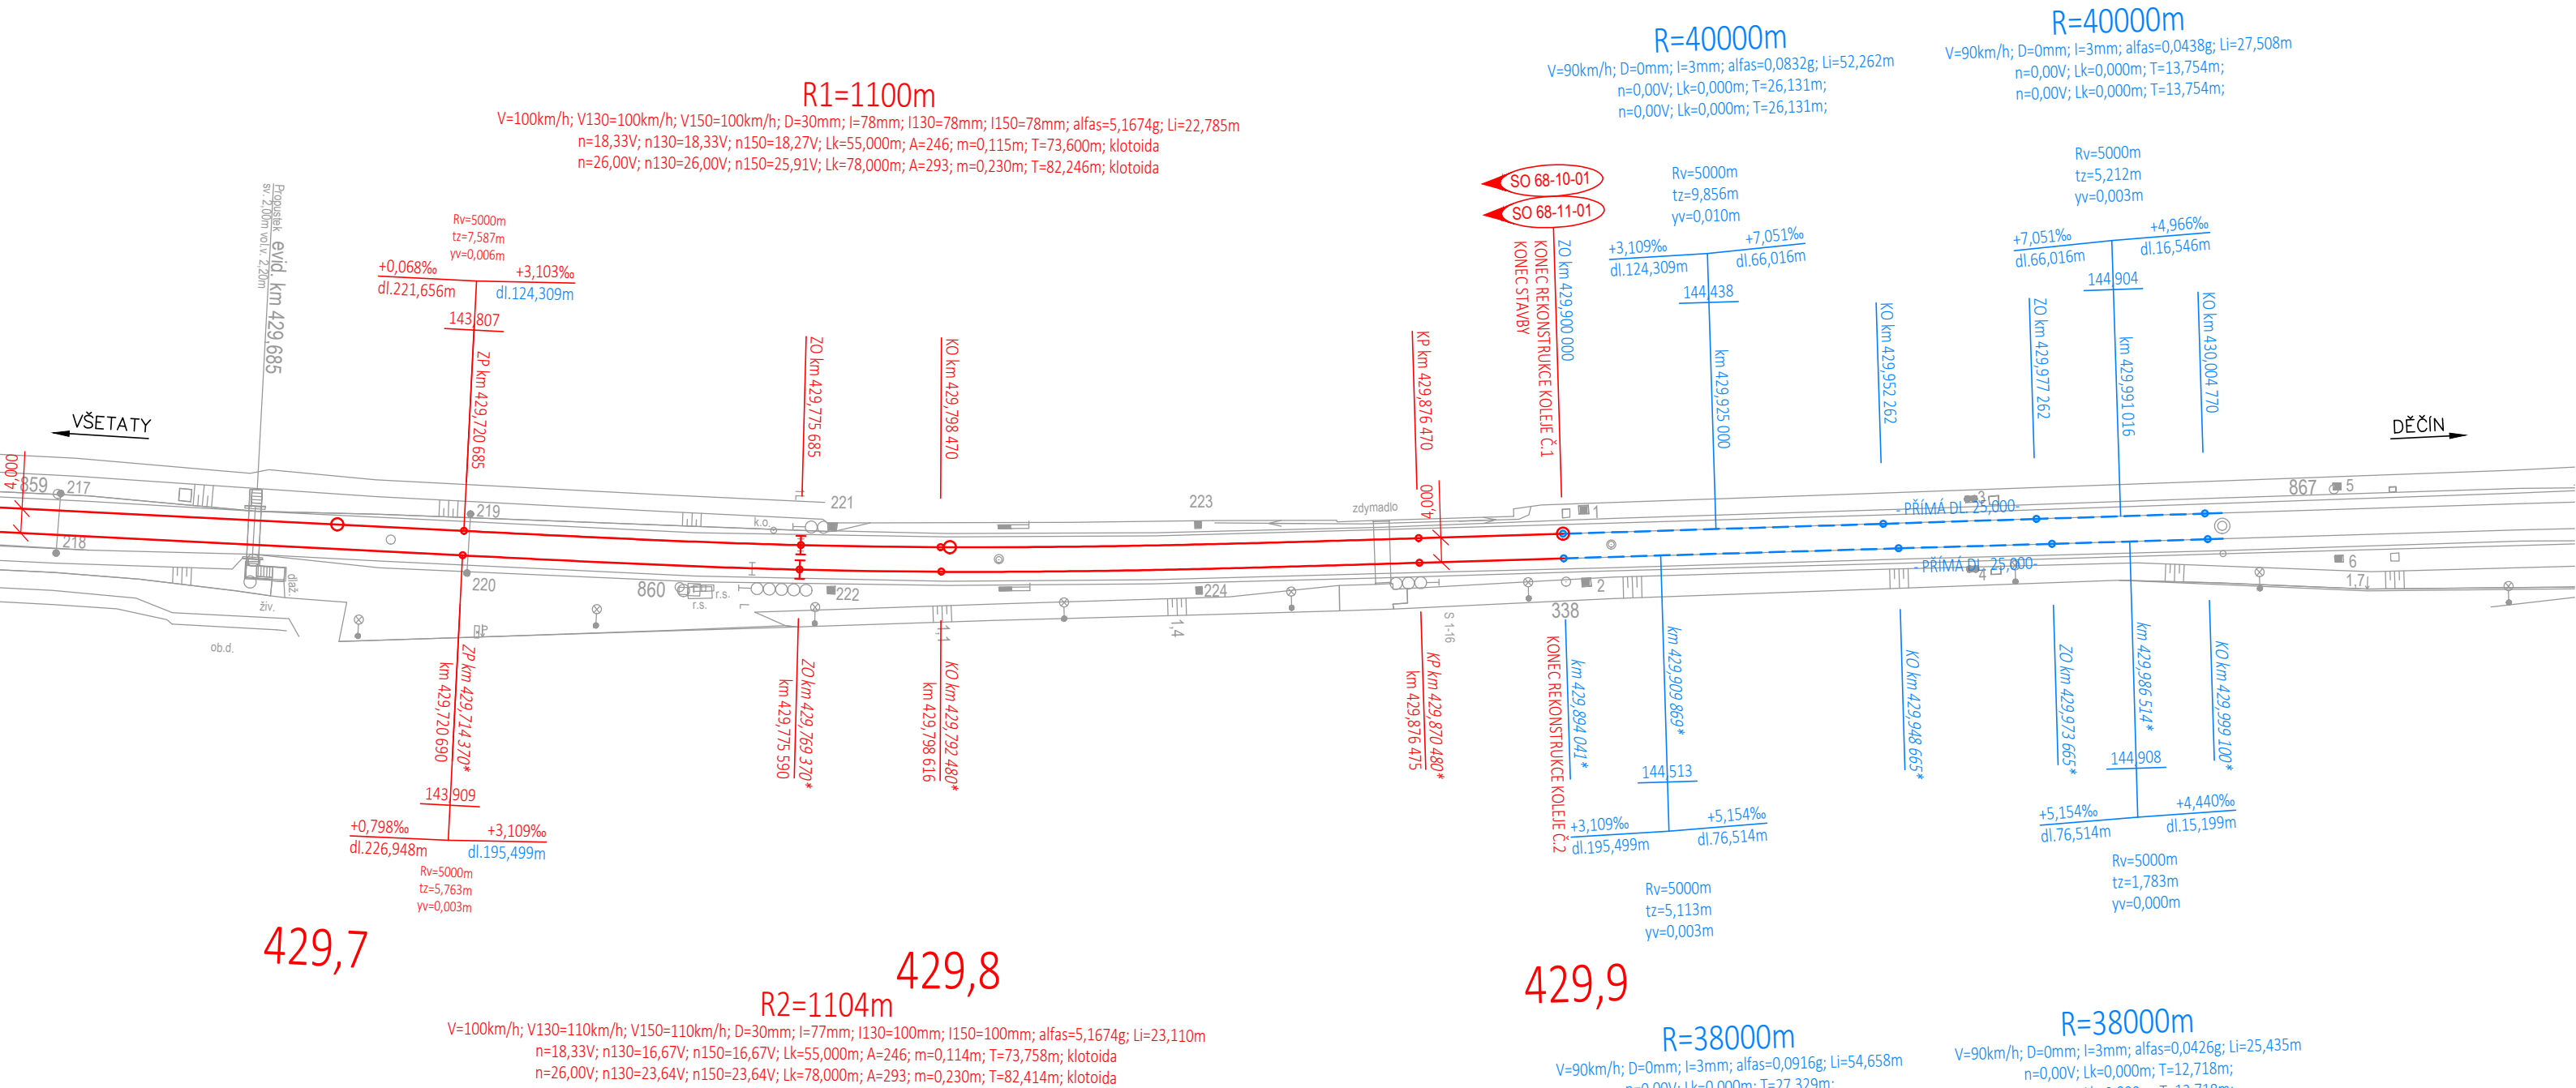

Zpracování připomínek 02/2018

SO 68-10-01 Sebužín - Ústí n. L. Střekov, železniční svršek
SO 68-11-01 Sebužín - Ústí n. L. Střekov, železniční spodek

č. změny	datum	popis a zdůvodnění	podpis	číslo soupravy
2	01/2019	Změna kolejového řešení s ohledem na zavedení ETCS	Tomáš Jenčík	
1	02/2018	Dokumentace po zpracování připomínek	Tomáš Jenčík	
č. změny	datum	popis a zdůvodnění	podpis	

Odpor. projektant stavby <i>D. Růža</i> Ing. David Růža	STRABAG	STRABAG Rail a.s. Železničářská 1385/29 400 03 Ústí nad Labem - Střekov tel.: +420 475 300 111 e-mail: projekt.ul@strabag.com
Stavba	Investor: SZDC Správa železniční dopravní cesty	
Optimalizace traťového úseku Litoměřice d.n. (včetně) - Ústí n.L. Střekov (mimo)		
Stupeň	PD	
Datum	01 / 2019	

Odpovědný projektant:	Ing. Miroslav Novák	<i>M. Novák</i>	PROGI SPOL. S R. O.
Vypracoval:	Tomáš Jenčík		
Kontroloval:	Ing. Miroslav Novák		
Objednatel: Správa železniční dopravní cesty, státní organizace Stavební správa západ, Sokolovská 278/1955, 190 00 Praha 9			
Žukovova 79/60, 400 03 Ústí nad Labem projekce@progi.cz Tel: 411 198 004			
Stavba:	Číslo projektu:	02 / 2017	
Optimalizace traťového úseku Litoměřice dolní nádraží (včetně) - Ústí nad Labem-Střekov (mimo)	Datum:	01 / 2019	
	Stupeň:	PD	
	Měřítko:	1 : 1000	
	Část:	Číslo výkresu:	
PROVIZORNÍ NAPOJENÍ KONCE STAVBY km 429,900	E.1.1	5.2	