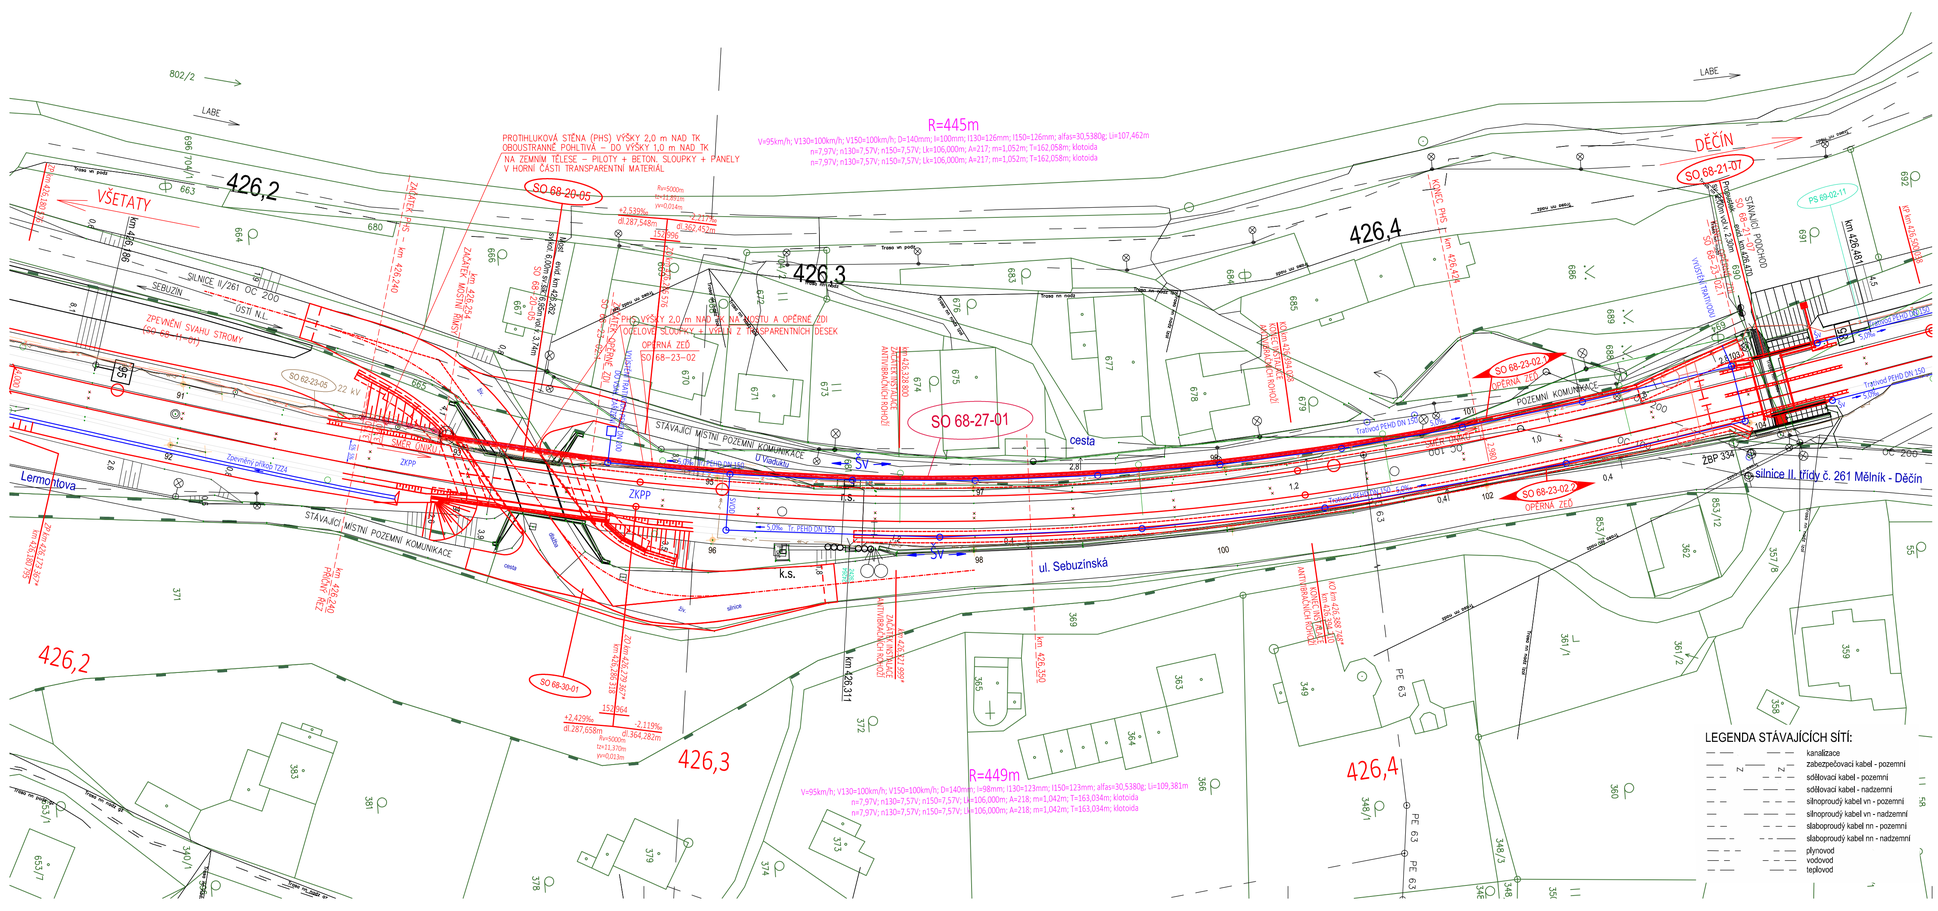
VŠETATY
DĚČÍN
LABE
426,2
426,3
426,4
SO 68-27-01
cesta
SO 68-20-05
SO 68-23-01
SO 68-23-02
SO 68-21-07
SO 68-30-01
PS 69-02-11
PROTIHLUKOVÁ STĚNA (PHS) VÝŠKY 2,0 m NAD TK
OBOUSTRANNĚ POHLTIVÁ – DO VÝŠKY 1,0 m NAD TK
NA ZEMNÍM TĚLESE – PILOTY + BETON. SLOUPKY + PANELY
V HORNÍ ČÁSTI TRANSPARENTNÍ MATERIÁL
R=445m
V=95km/h; V130=100km/h; V150=100km/h; D=140mm; I=100mm; I130=126mm; I150=126mm; alfas=30,5380g; Li=107,462m
n=7,97V; n130=7,57V; n150=7,57V; Lk=106,000m; A=217; ms=1,052m; T=162,058m; klotoida
n=7,97V; n130=7,57V; n150=7,57V; Lk=106,000m; A=217; ms=1,052m; T=162,058m; klotoida
R=449m
V=95km/h; V130=100km/h; V150=100km/h; D=140mm; I=98mm; I130=123mm; I150=123mm; alfas=30,5380g; Li=109,381m
n=7,97V; n130=7,57V; n150=7,57V; Lk=106,000m; A=218; ms=1,042m; T=163,034m; klotoida
n=7,97V; n130=7,57V; n150=7,57V; Lk=106,000m; A=218; ms=1,042m; T=163,034m; klotoida
ZPEVNĚNÍ SVAHU STROMY
(SO 68-11-01)
ZKPP
OPĚRNÁ ZEĎ
SO 68-23-02
STÁVAJÍCÍ MÍSTNÍ POZEMNÍ KOMUNIKACE
POZEMNÍ KOMUNIKACE
ul. Sebuzínská
Lermontova
silnice II. třídy č. 261 Mělník - Děčín
SILNICE II/261 OC 200
SEBUZÍN
ÚSTÍ NL.
ZPEVNĚNÍ SVAHU TZPA
ZÁCHYTNÁ PARKOVACÍ DRÁHA
ZÁCHYTNÁ PARKOVACÍ DRÁHA ZPEVNĚNÁ