

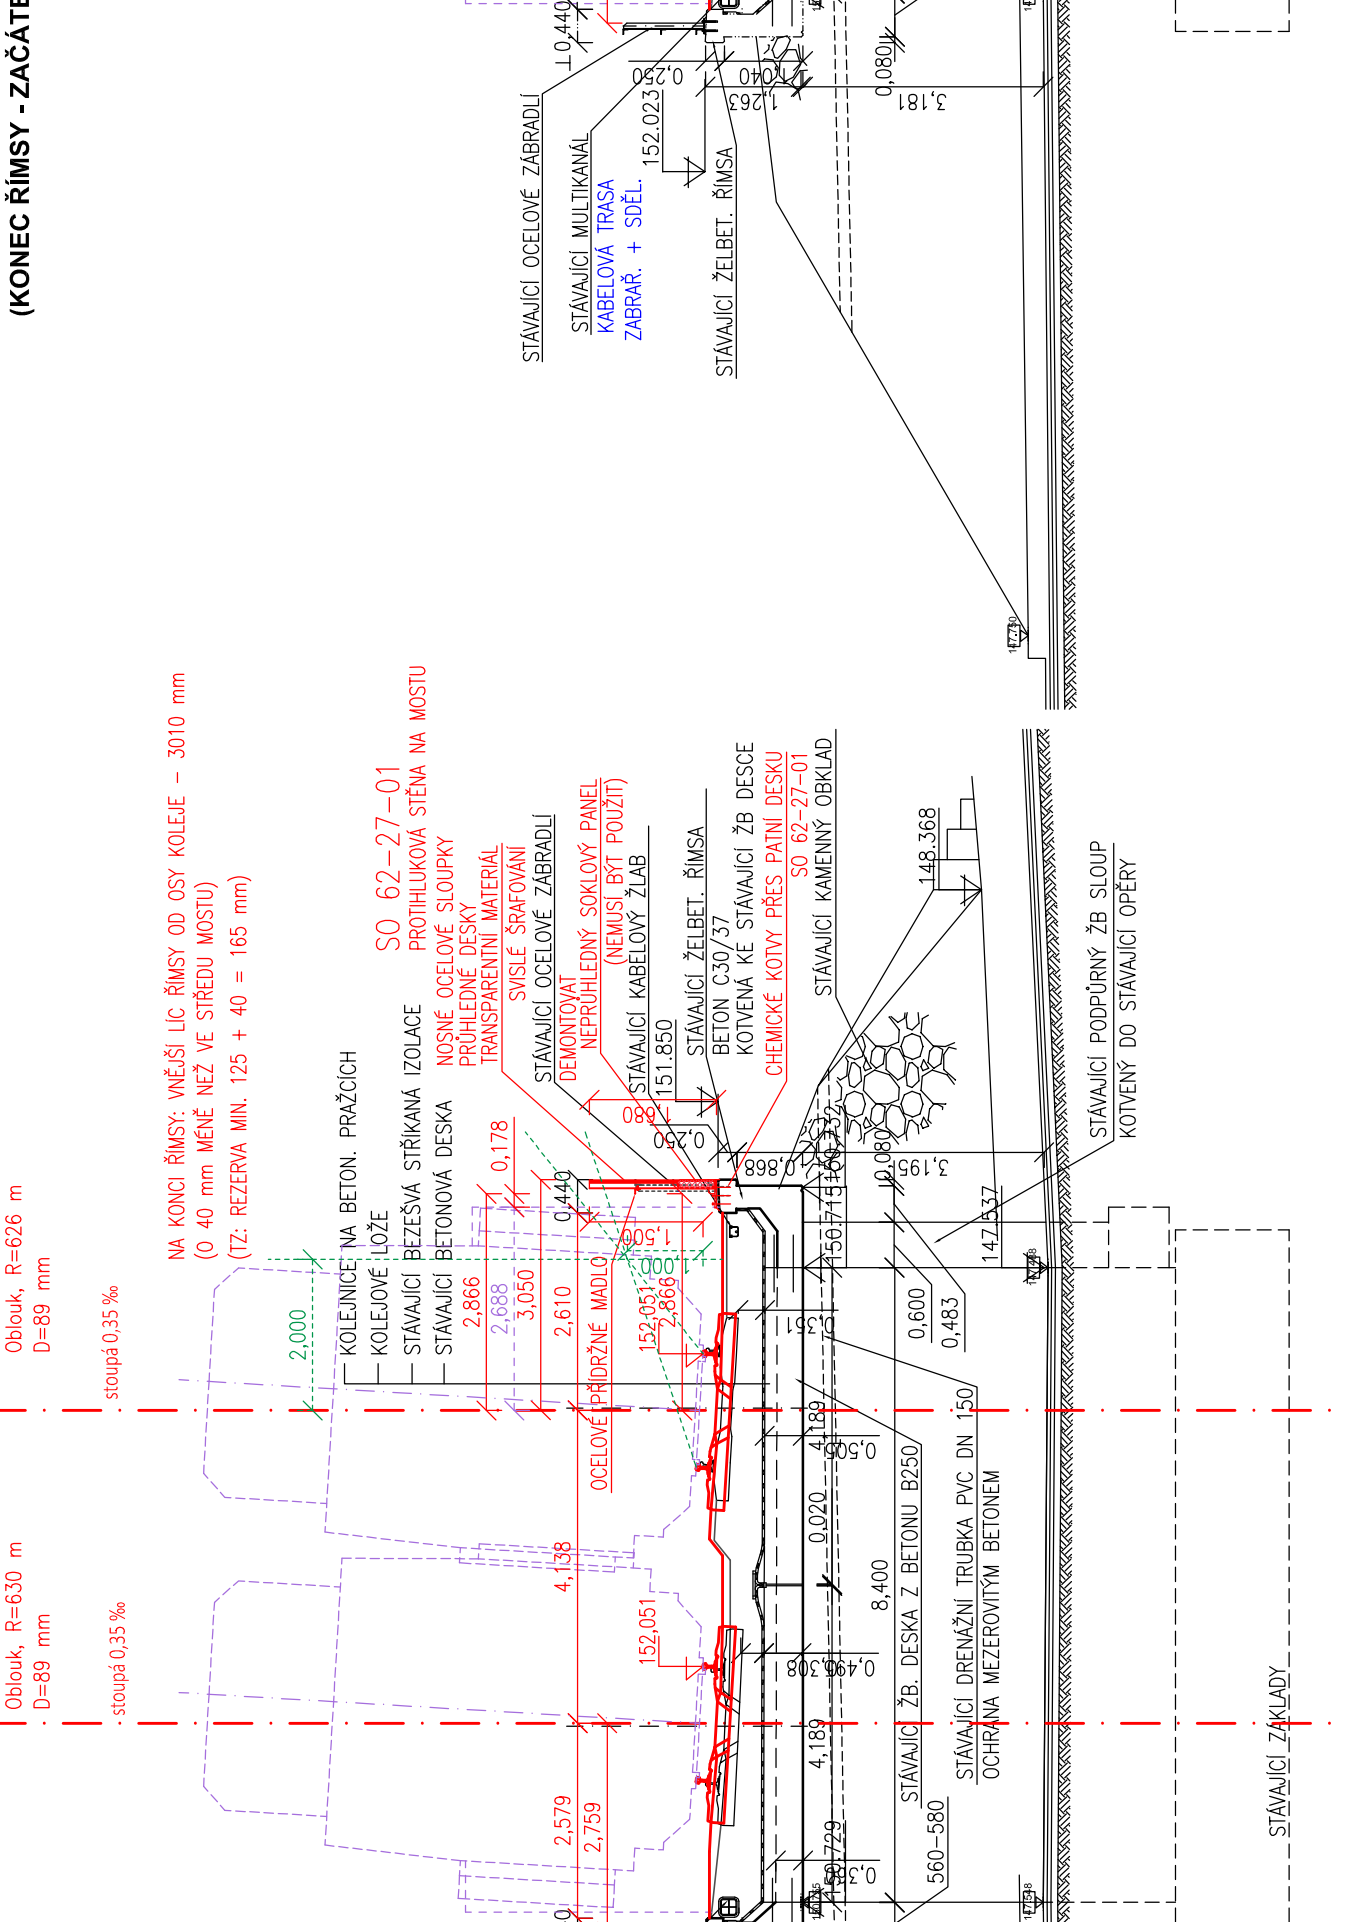



**PŘÍČNÝ ŘEZ v km 408,6**  
**MOST v ev. km 408,542**

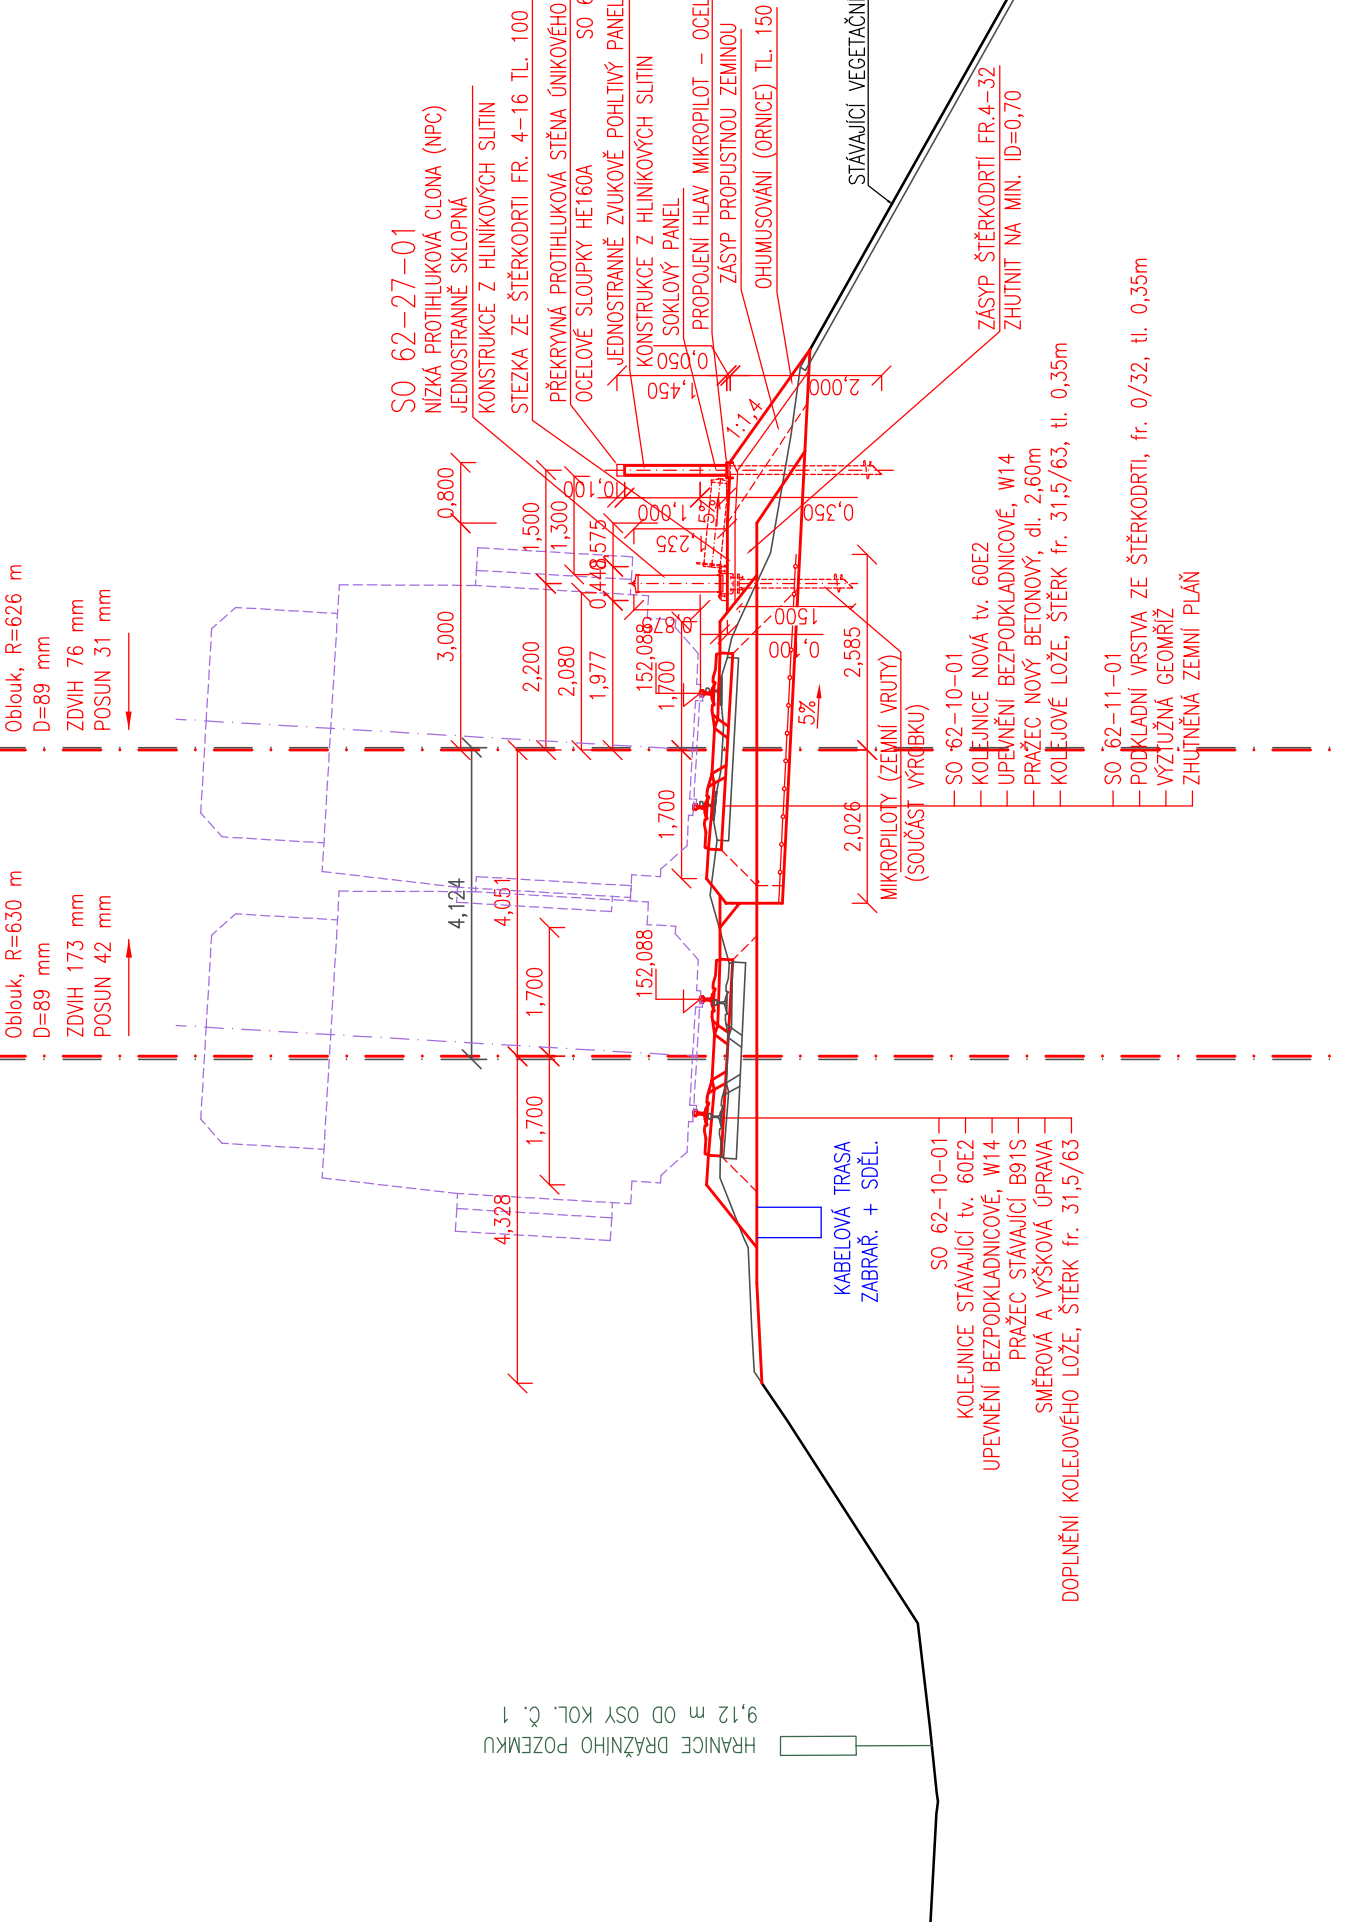

2

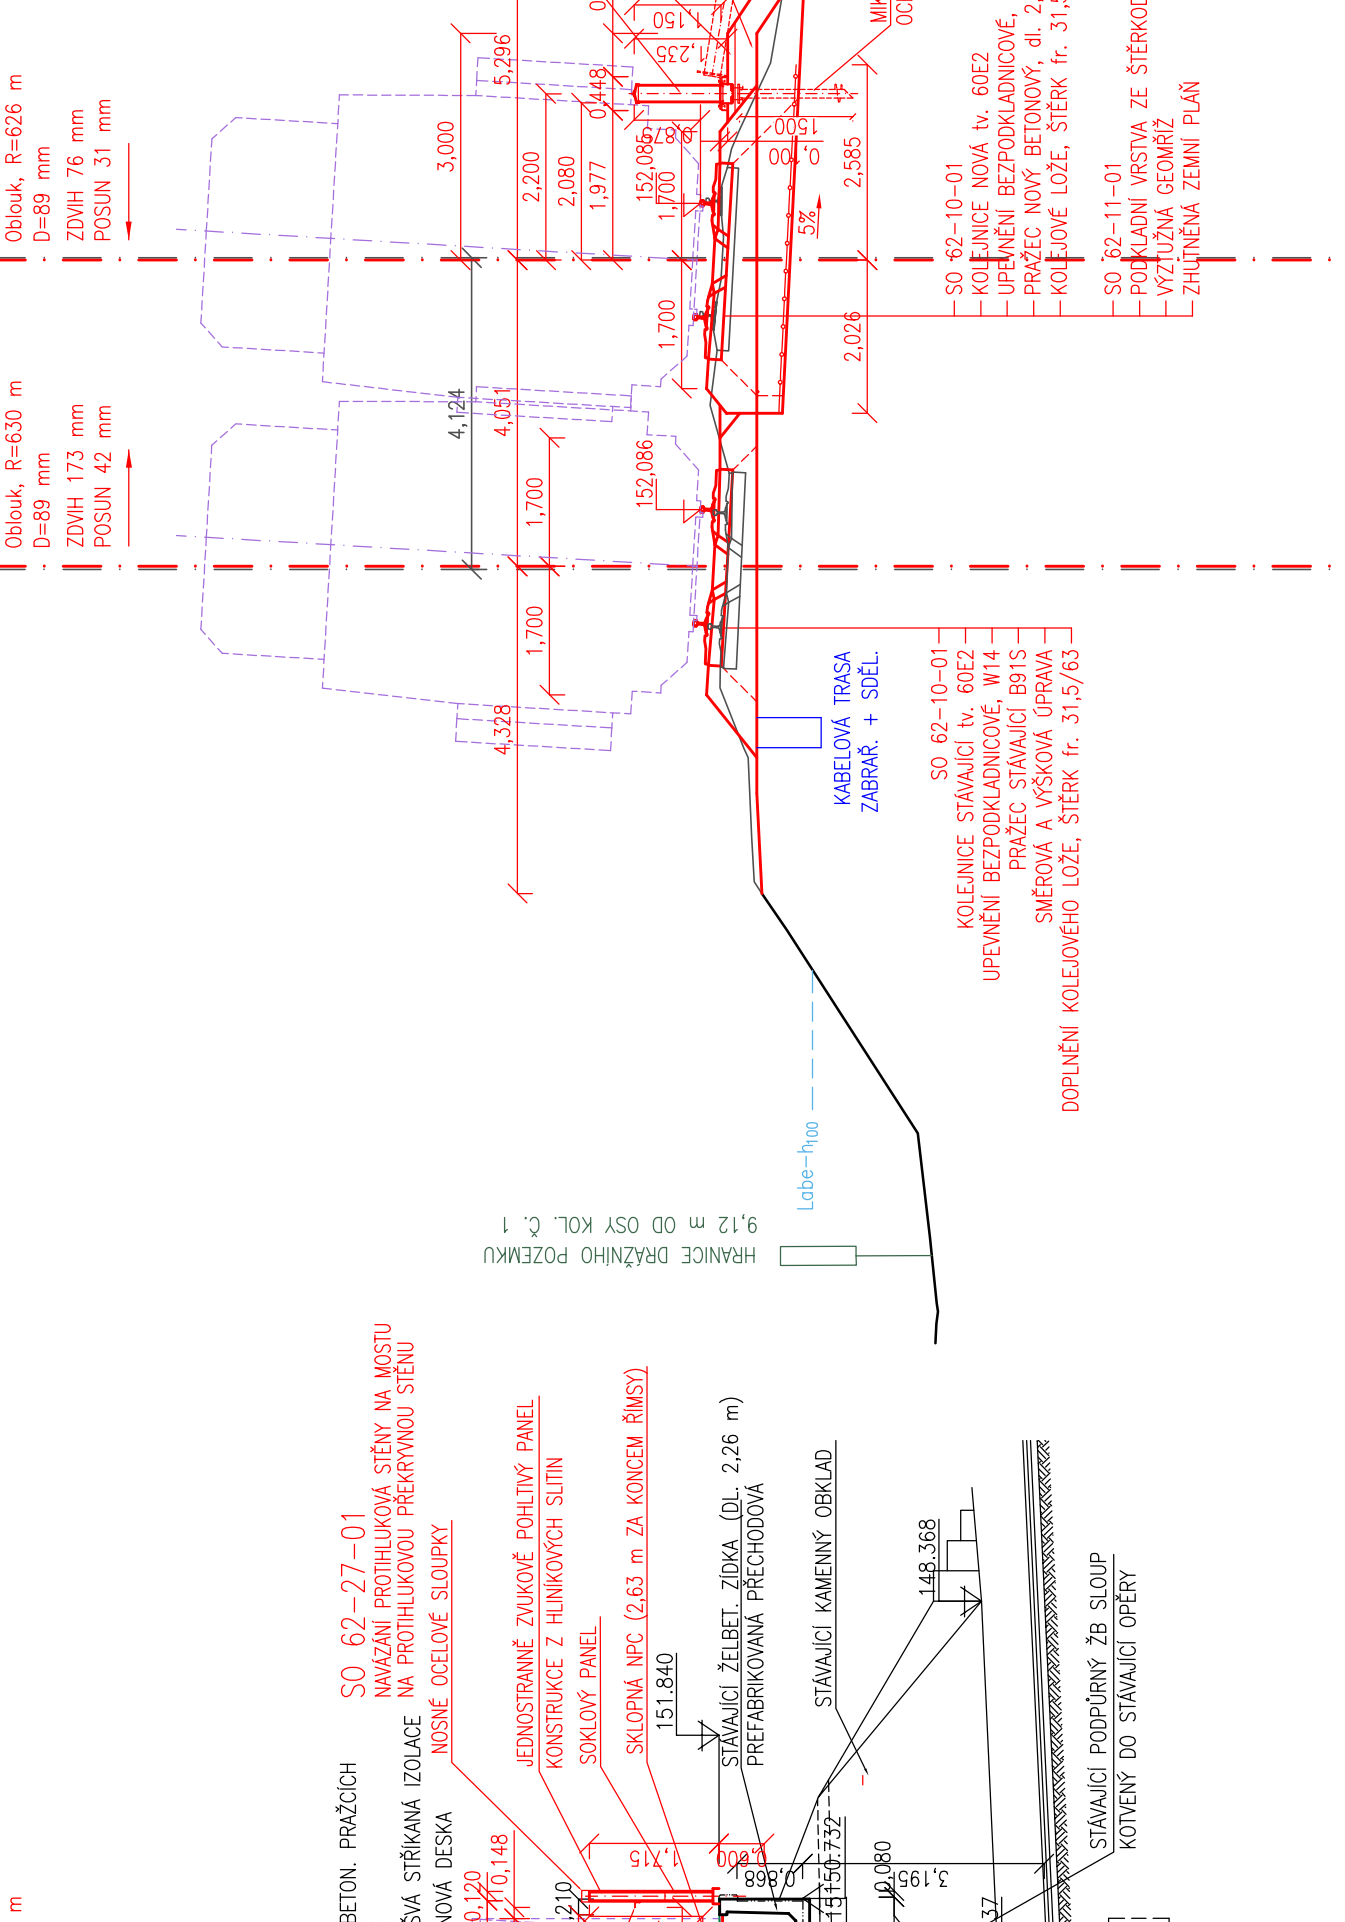


**PŘÍČNÝ ŘEZ v k**  
**MOST v ev.km 4**

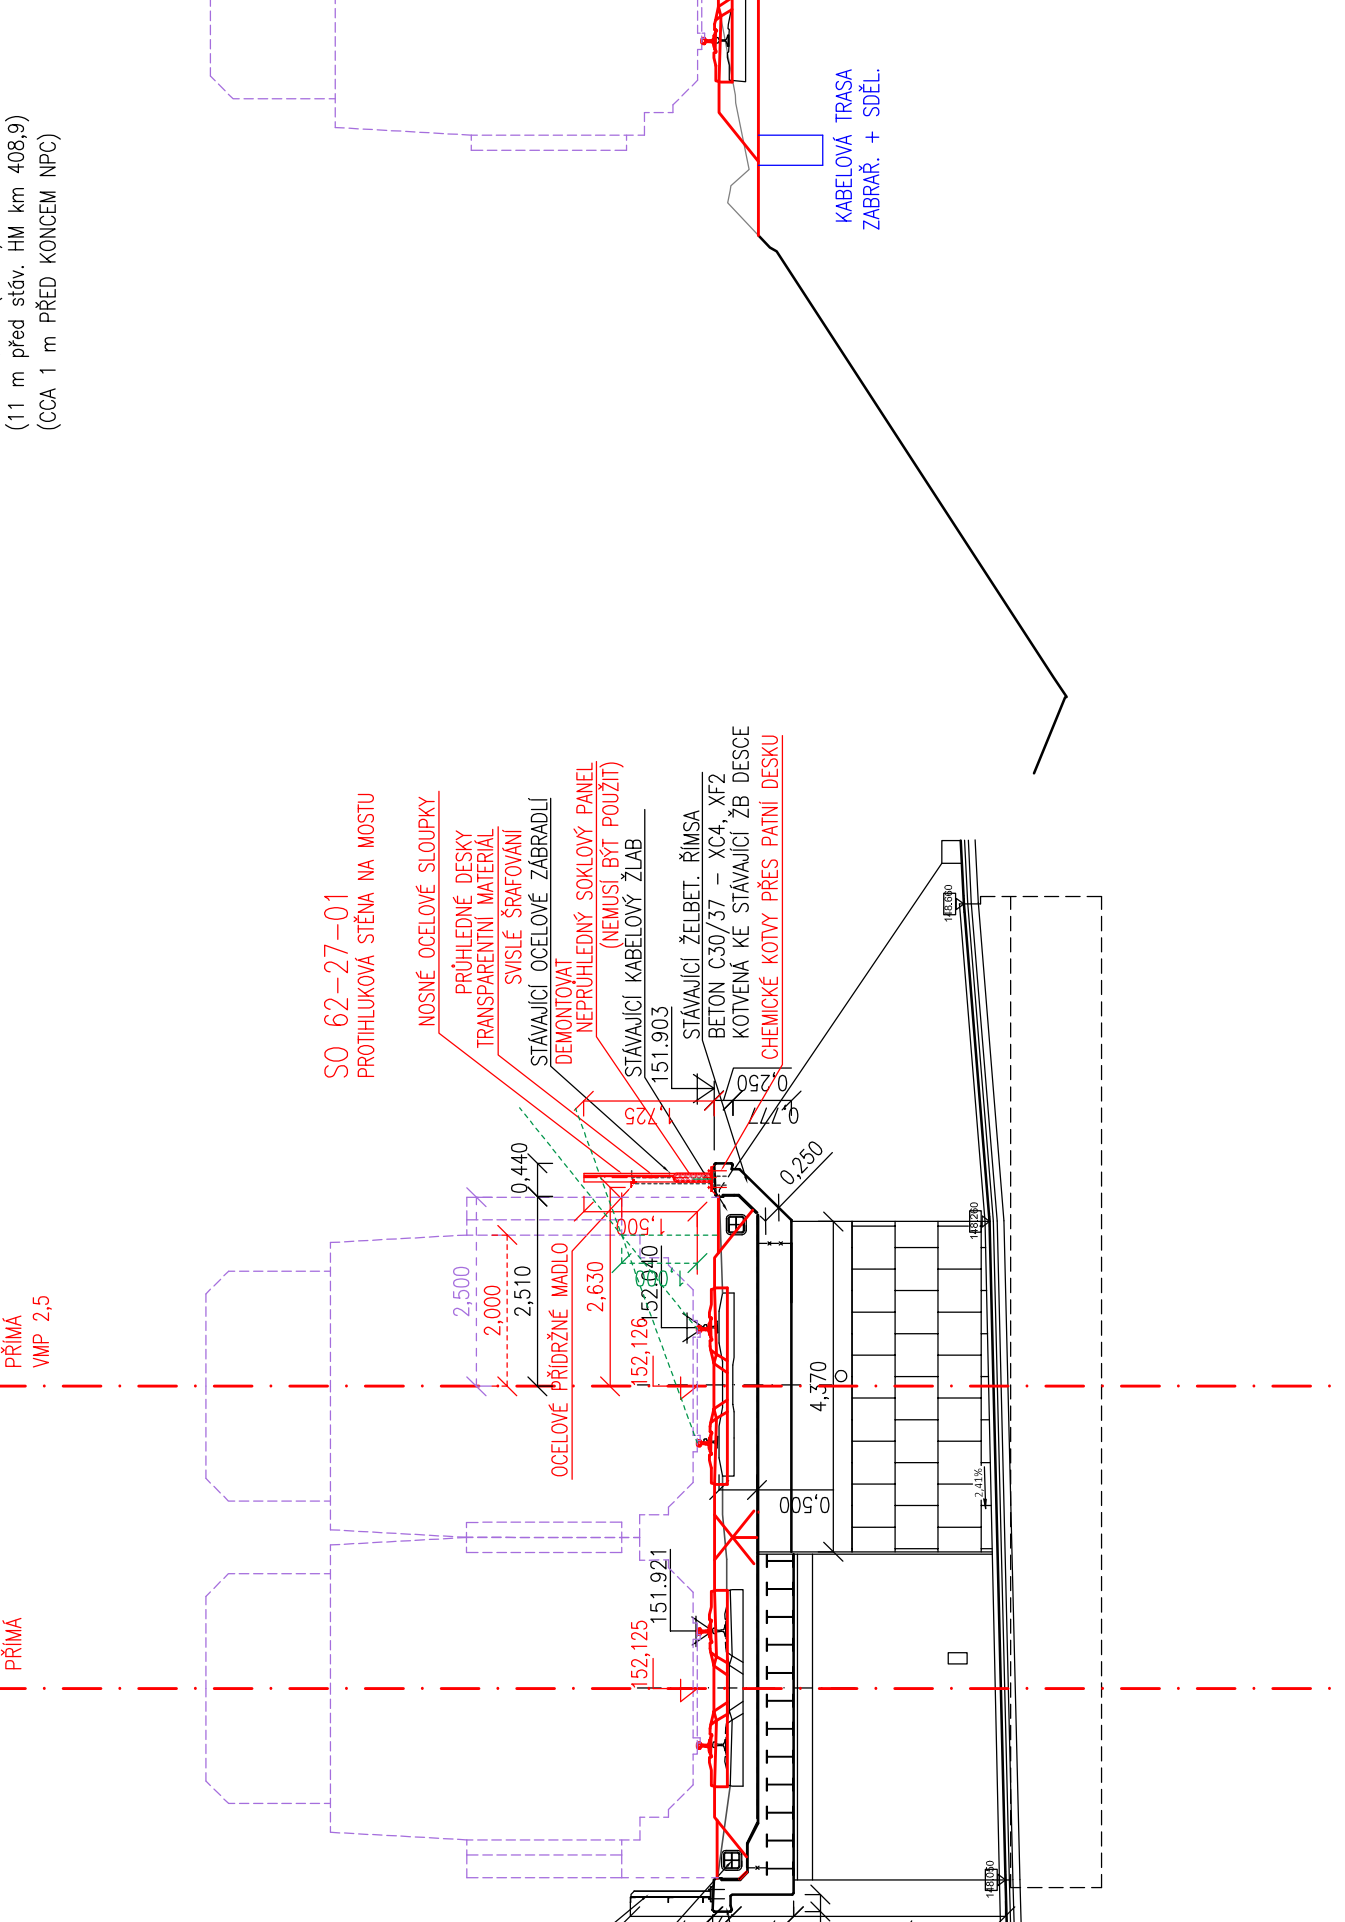

## Zpracování přibomínek 02

SO 62-27-01 Litoměřice d.n. - Velké Žernoseky, nízká profiluková clona km 408,465 - 408,9

[illegible][illegible]

 <p>SPOL. S R. O. s. r. o. Zákezo 7960, 400 03 Barad Lohm Tel: 411 788 04</p>		<p>Číslo projektu: 02 / 2017 Datum: 01 / 2019 PD Supst: PD Měřko: 1 : 100 Číslo výkusu: 3.1</p>	
<p>Opovný projektant: Ing. Miroslav Novák Výpracov: Ing. Zdeněk Zeman Kombato: Ing. Miroslav Novák</p>		<p><i>Novák</i> <i>Zeman</i> <i>Novák</i></p>	
<p>Objednatel: <b>Správa zálezení dopravní cest, státní organizace</b> Stavbní správa západ, Sokolovská 278/1955, 190 00 Praha 9</p>		<p><b>Optimalizace traťového úseku</b> <b>Litoněčtice d.n. (včetně) - Ústí n.L. Střekov (mimo)</b></p>	
<p>Stavba:</p>		<p>Přičtění řezu SO 62-27-01</p>	