




PŘÍČNÝ ŘEZ v km 426,240

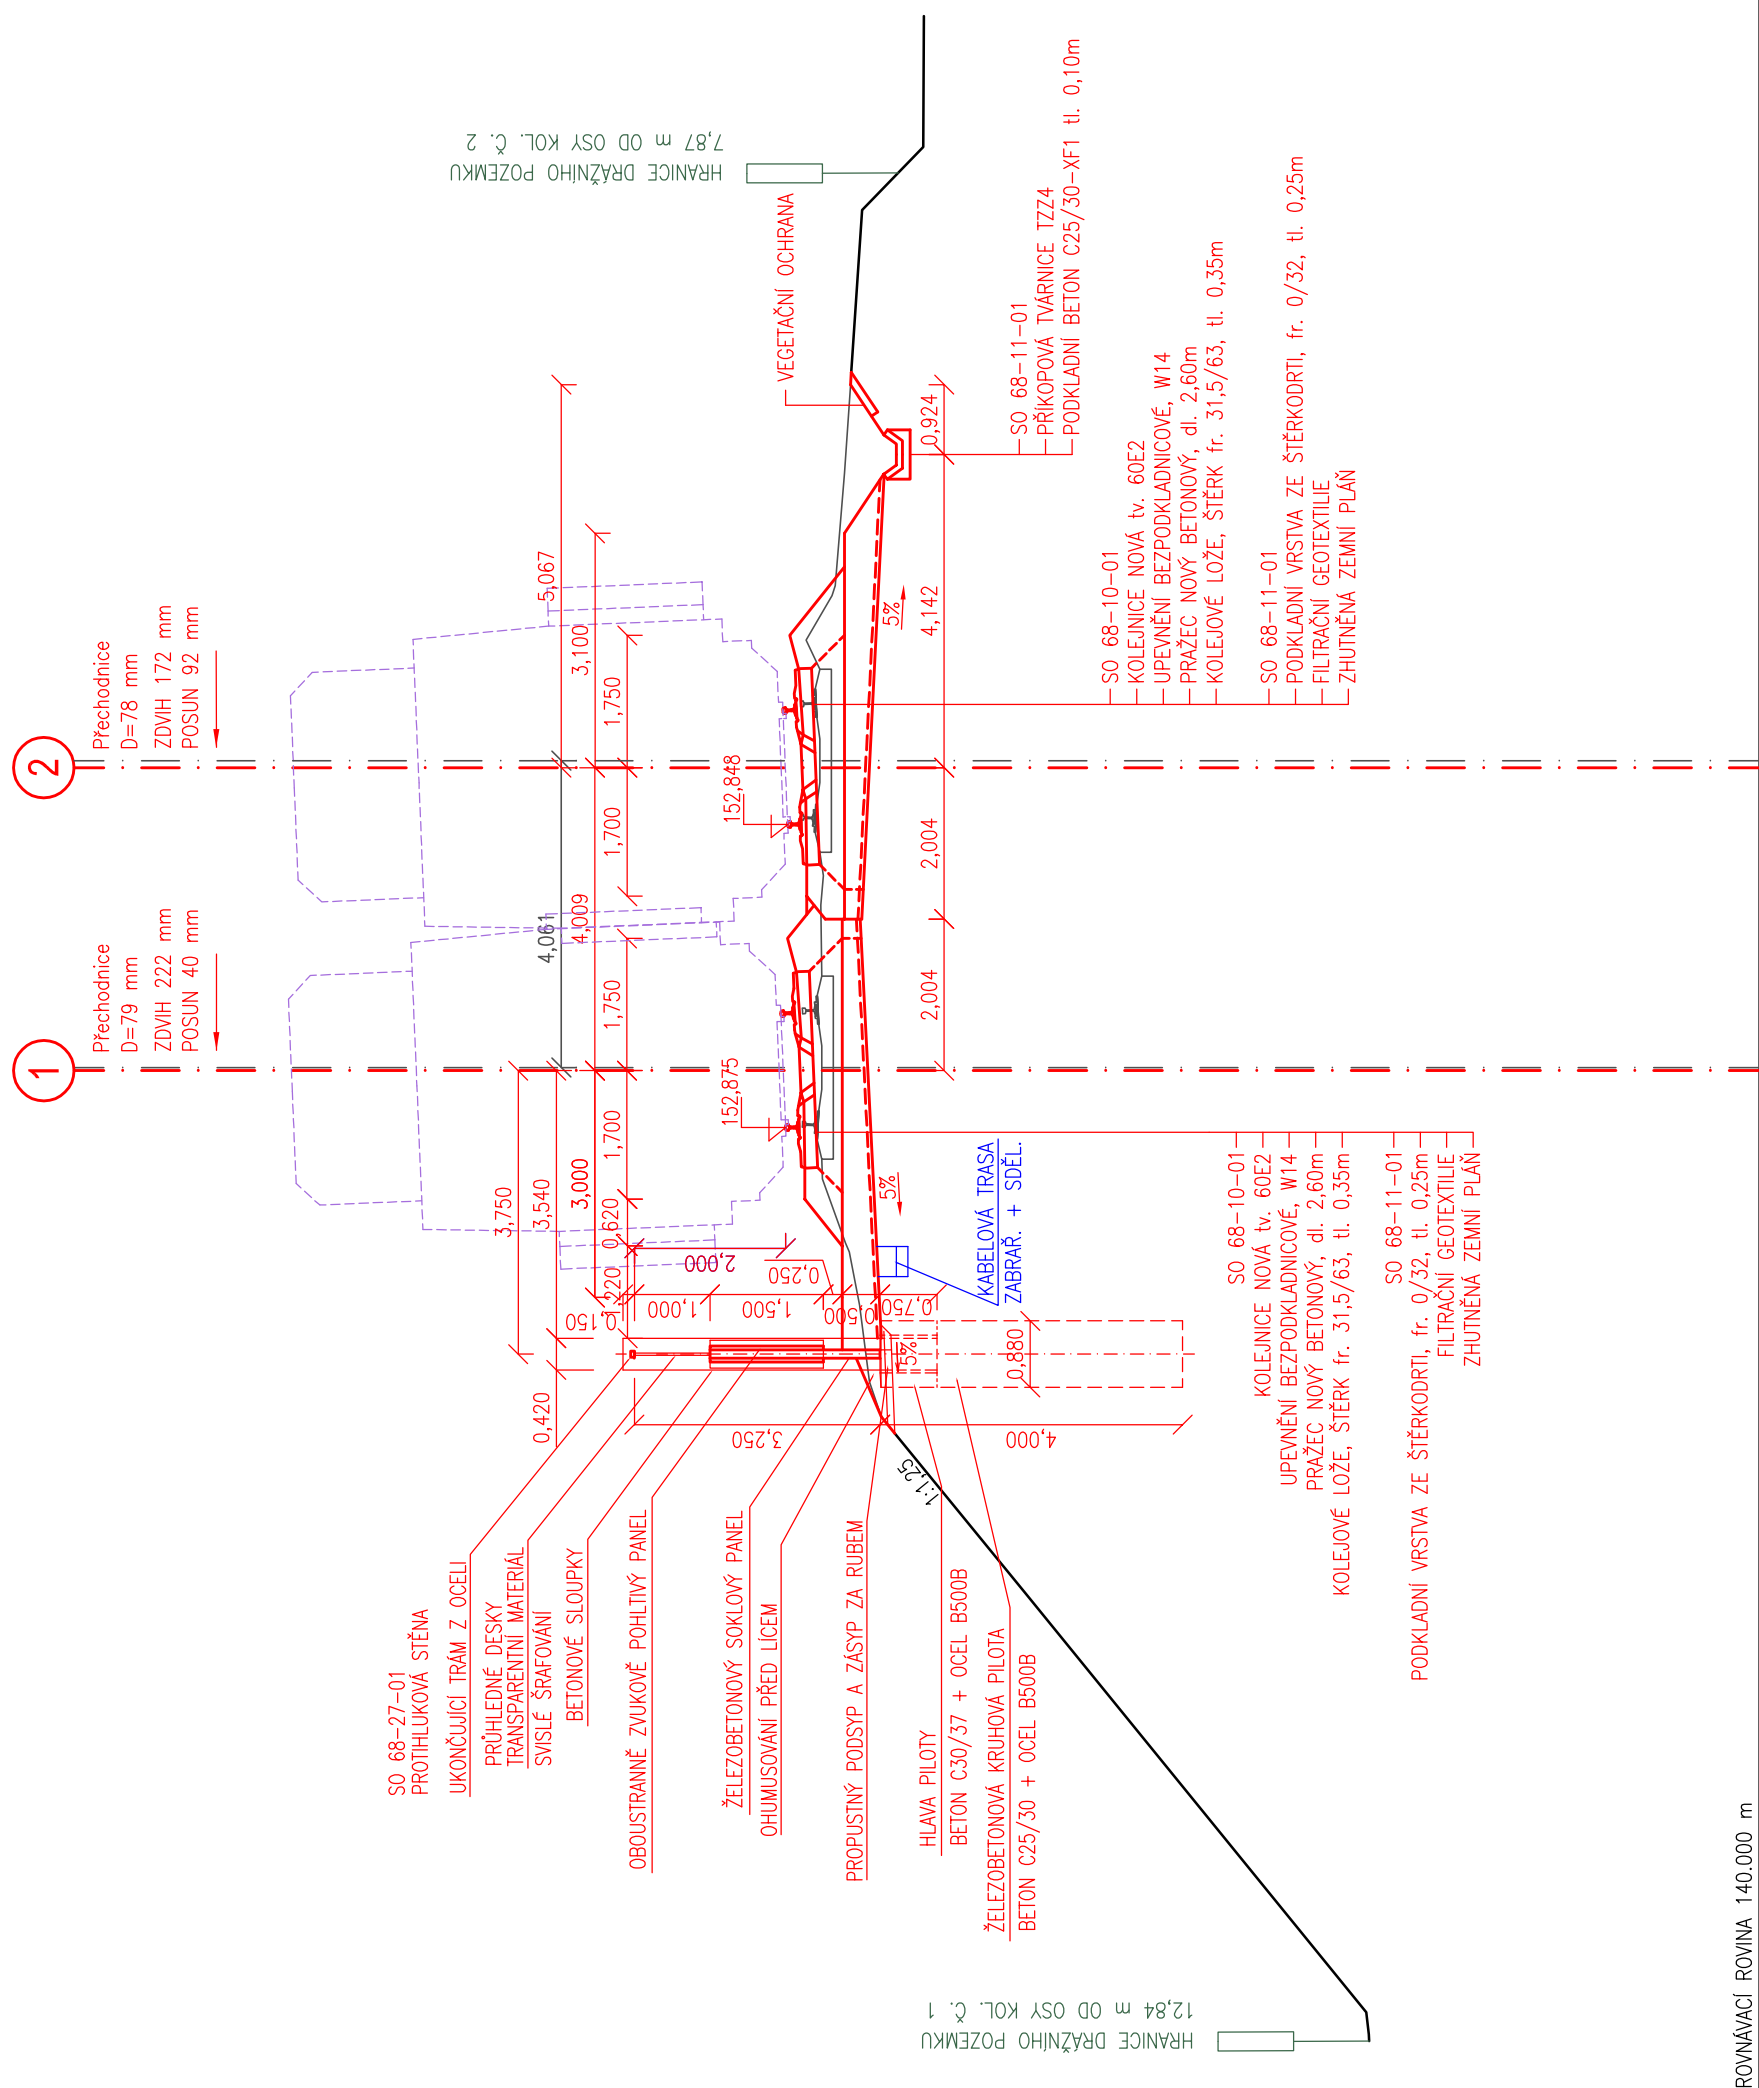

PŘÍČNÝ ŘEZ v km 426,268
MOST V EV. km 426,262

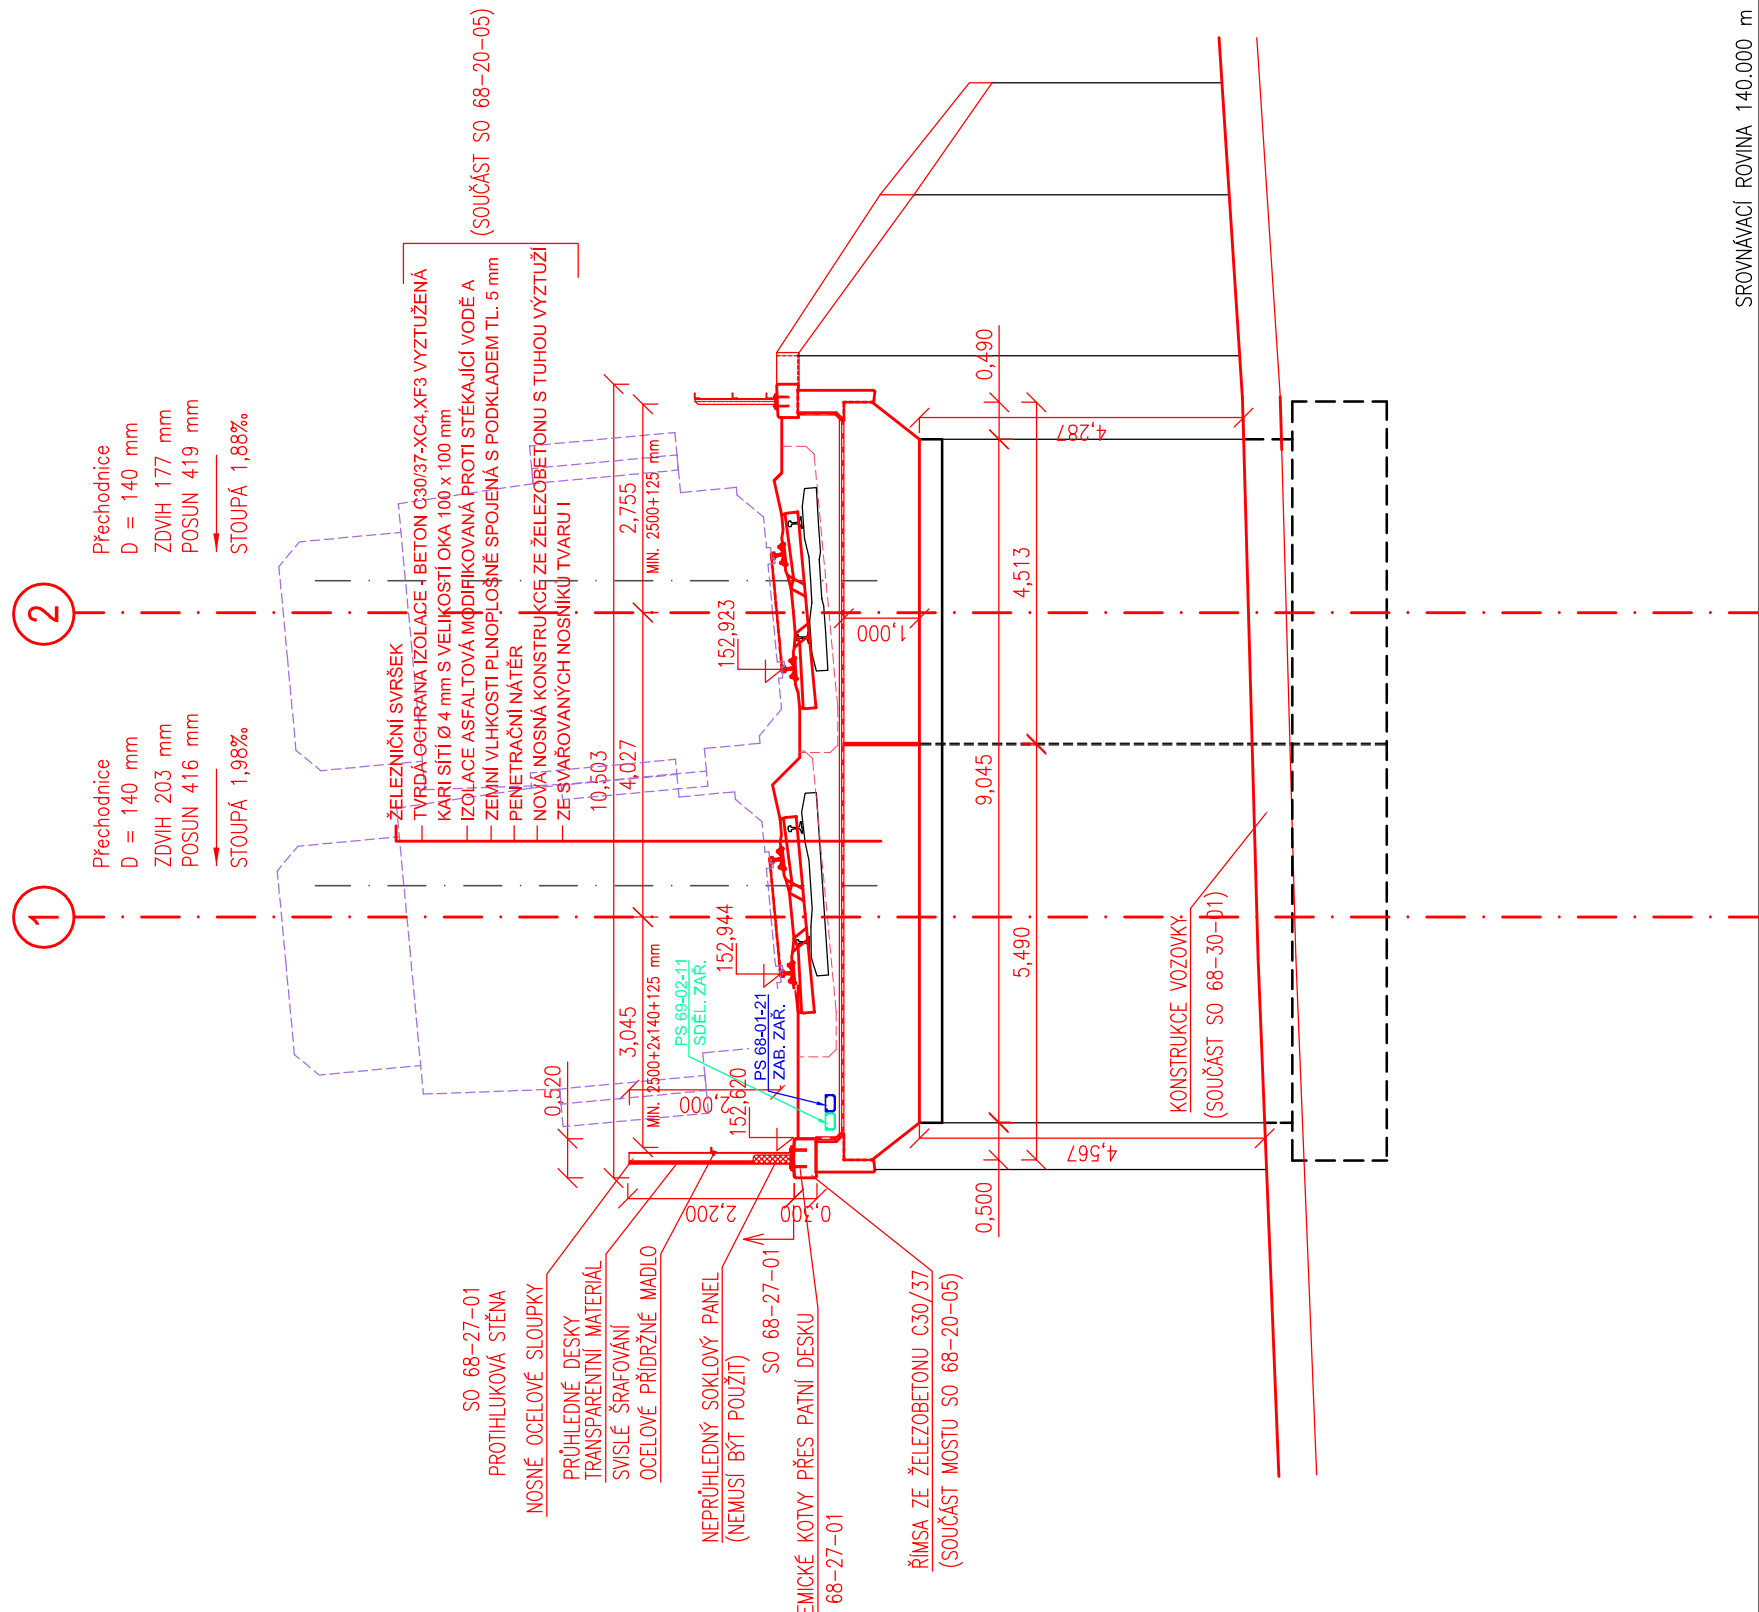

PŘÍČNÝ ŘEZ v km 426,350

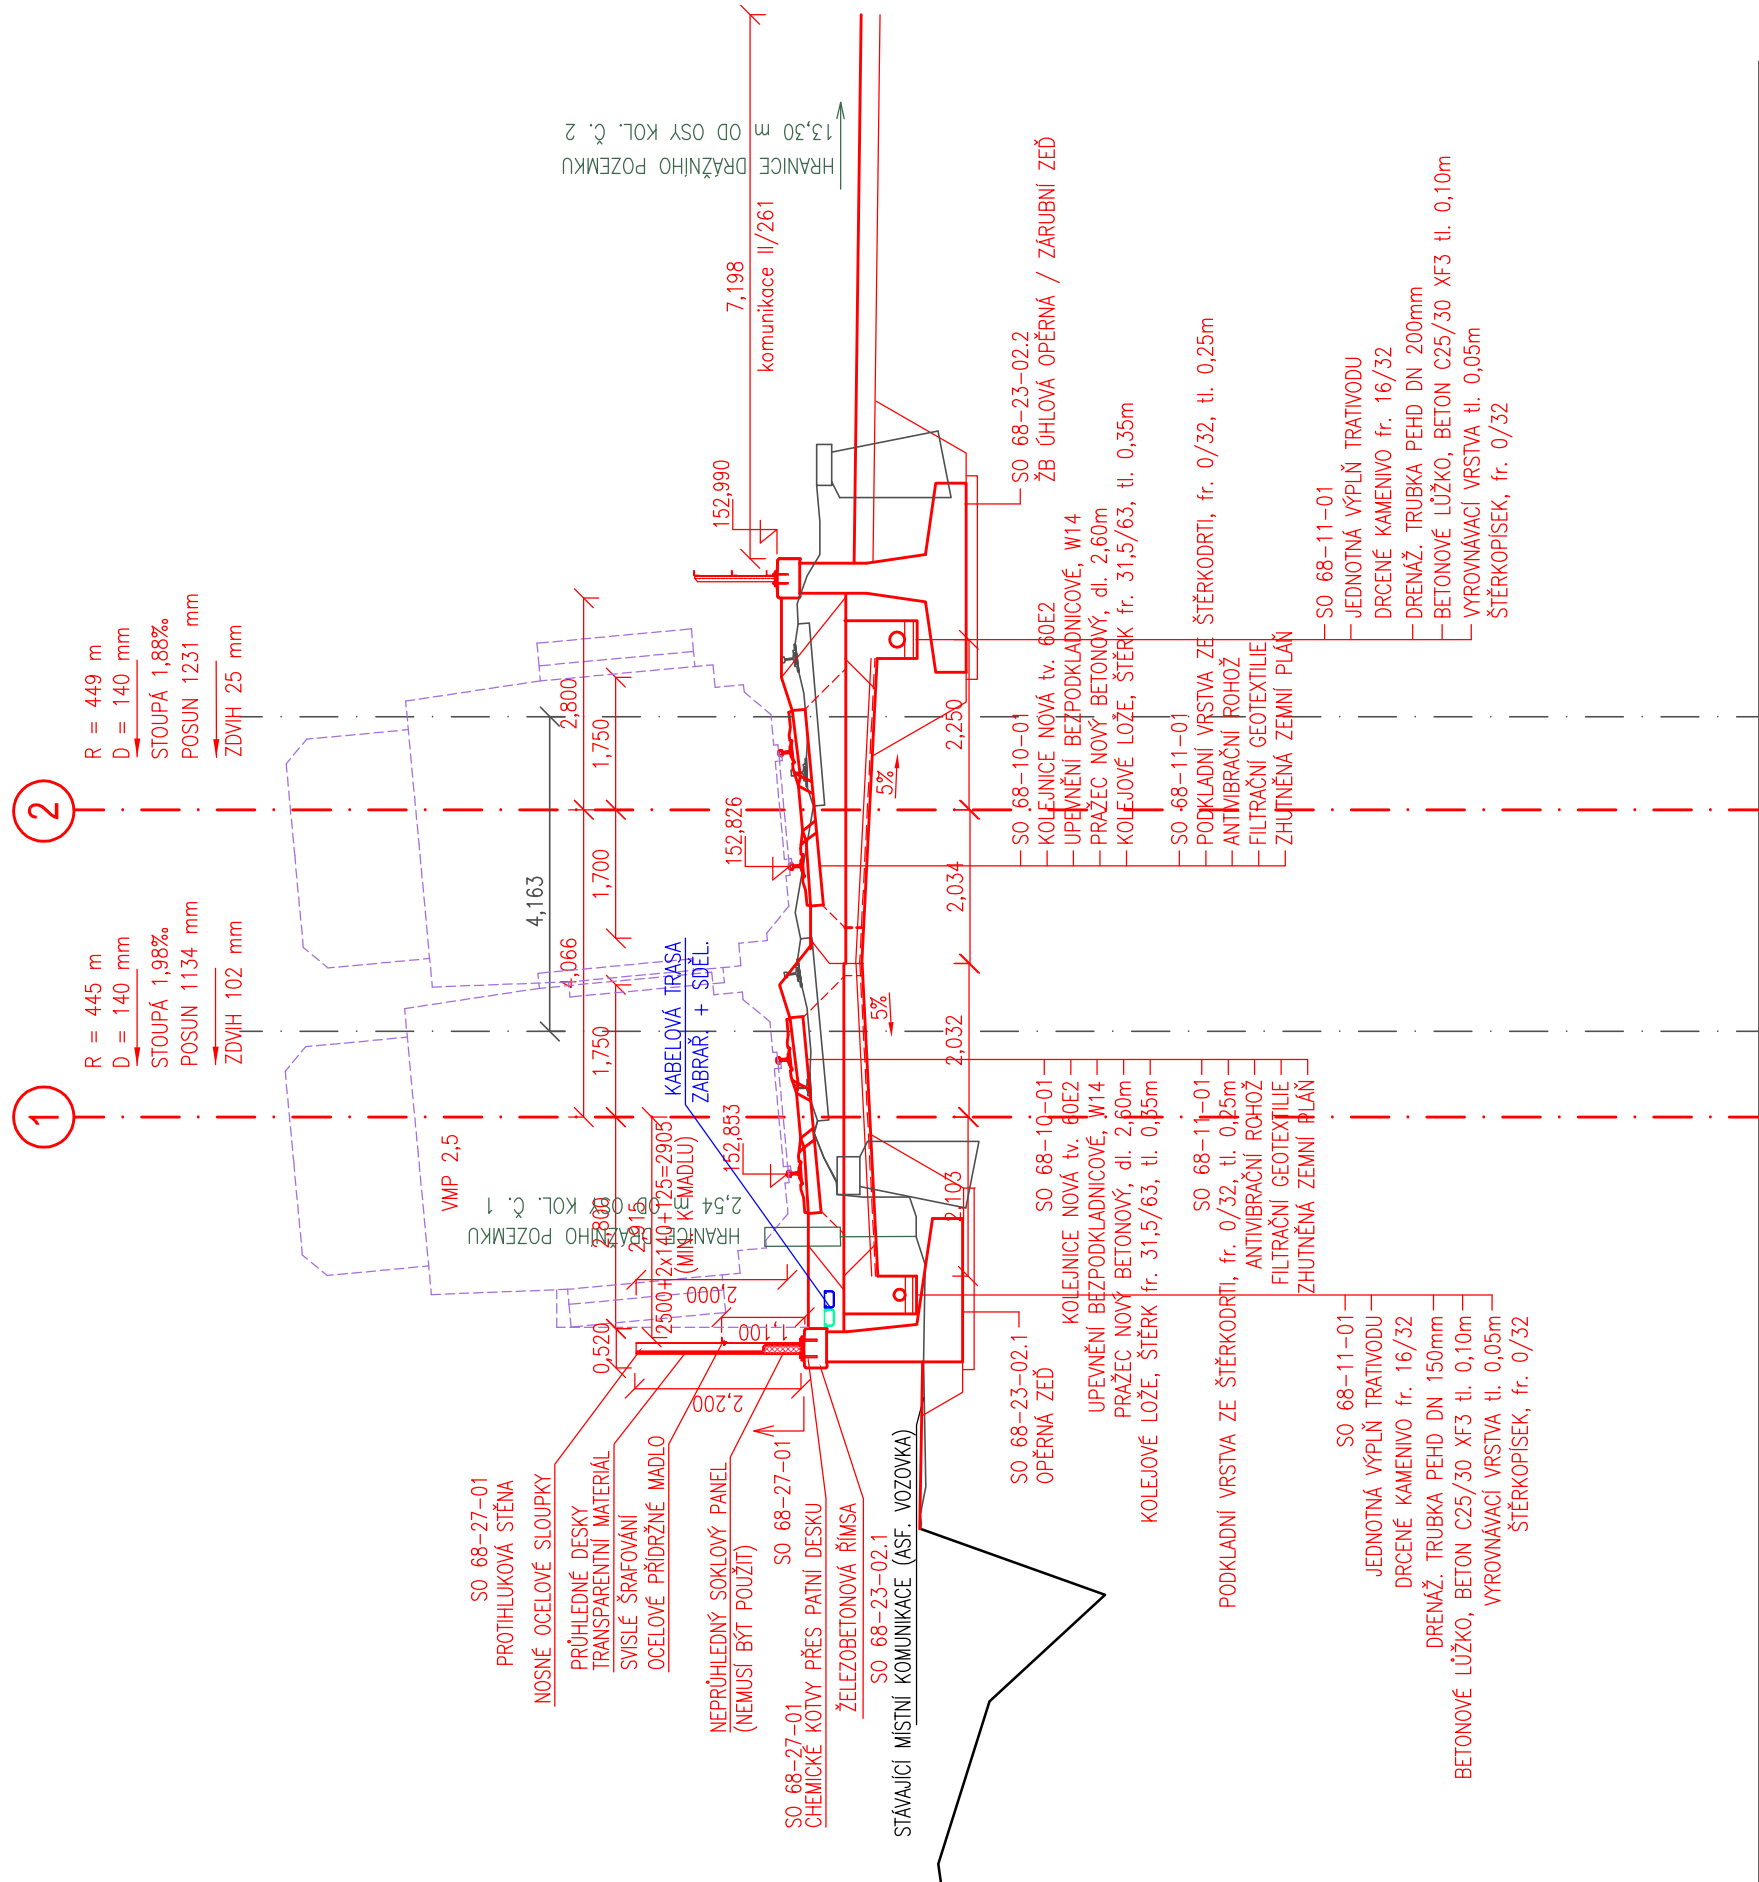

Zpracování připomínek 02/2018

SO 68-27-01 Sebužín - Ústí n.L. Sřekov, protihluková stěna km 426,240 - 426,424

			číslo soupavy
2	01/2019	Změna kolejového řešení s ohledem na zavedení ETCS	Ing. Zdeněk Zeman
1	02/2018	Dokumentace po zpracování připomínek	Ing. Zdeněk Zeman
č. změny	datum	popis a zdůvodnění	podpis

Odpov. projektant stavby <i>D. Dlabá</i>	STRABAG Rail a.s. Železničská 1385/29 400 03 Ústí nad Labem - Sřekov tel.: +420 475 300 111 e-mail: projekt.ul@strabag.com
Ing. David Růža	Investor: Slavba
Optimalizace traťového úseku Litoměřice d.n. (včetně) - Ústí n.L. Sřekov (mimo)	
Slavba	Investor: SŽDC SPOLEČNOST SE ZODPOVÍDÁNÍM
Stupeň	PD
Datum	01 / 2019

Odpovědný projektant:	Ing. Miroslav Novák	<i>Novák</i>
Vypracoval:	Ing. Zdeněk Zeman	<i>Zeman</i>
Kontroloval:	Ing. Miroslav Novák	<i>Novák</i>
Objednatel:	Správa železniční dopravní cesty, státní organizace Stavební správa západ, Sokolovská 278/1955, 190 00 Praha 9 Žukovova 79/60, 400 03 Ústí nad Labem projekt@progi.cz Tel: 411 198 004	
Stavba:	Číslo projektu:	02 / 2017
	Datum:	02 / 2018
	Stupeň:	PD
	Měřítko:	1 : 100
	Část:	Číslo výkresu:
	E.1.10	3.7
Optimalizace traťového úseku Litoměřice d.n. (včetně) - Ústí n.L. Sřekov (mimo)		
Příčné řezy SO 68-27-01		