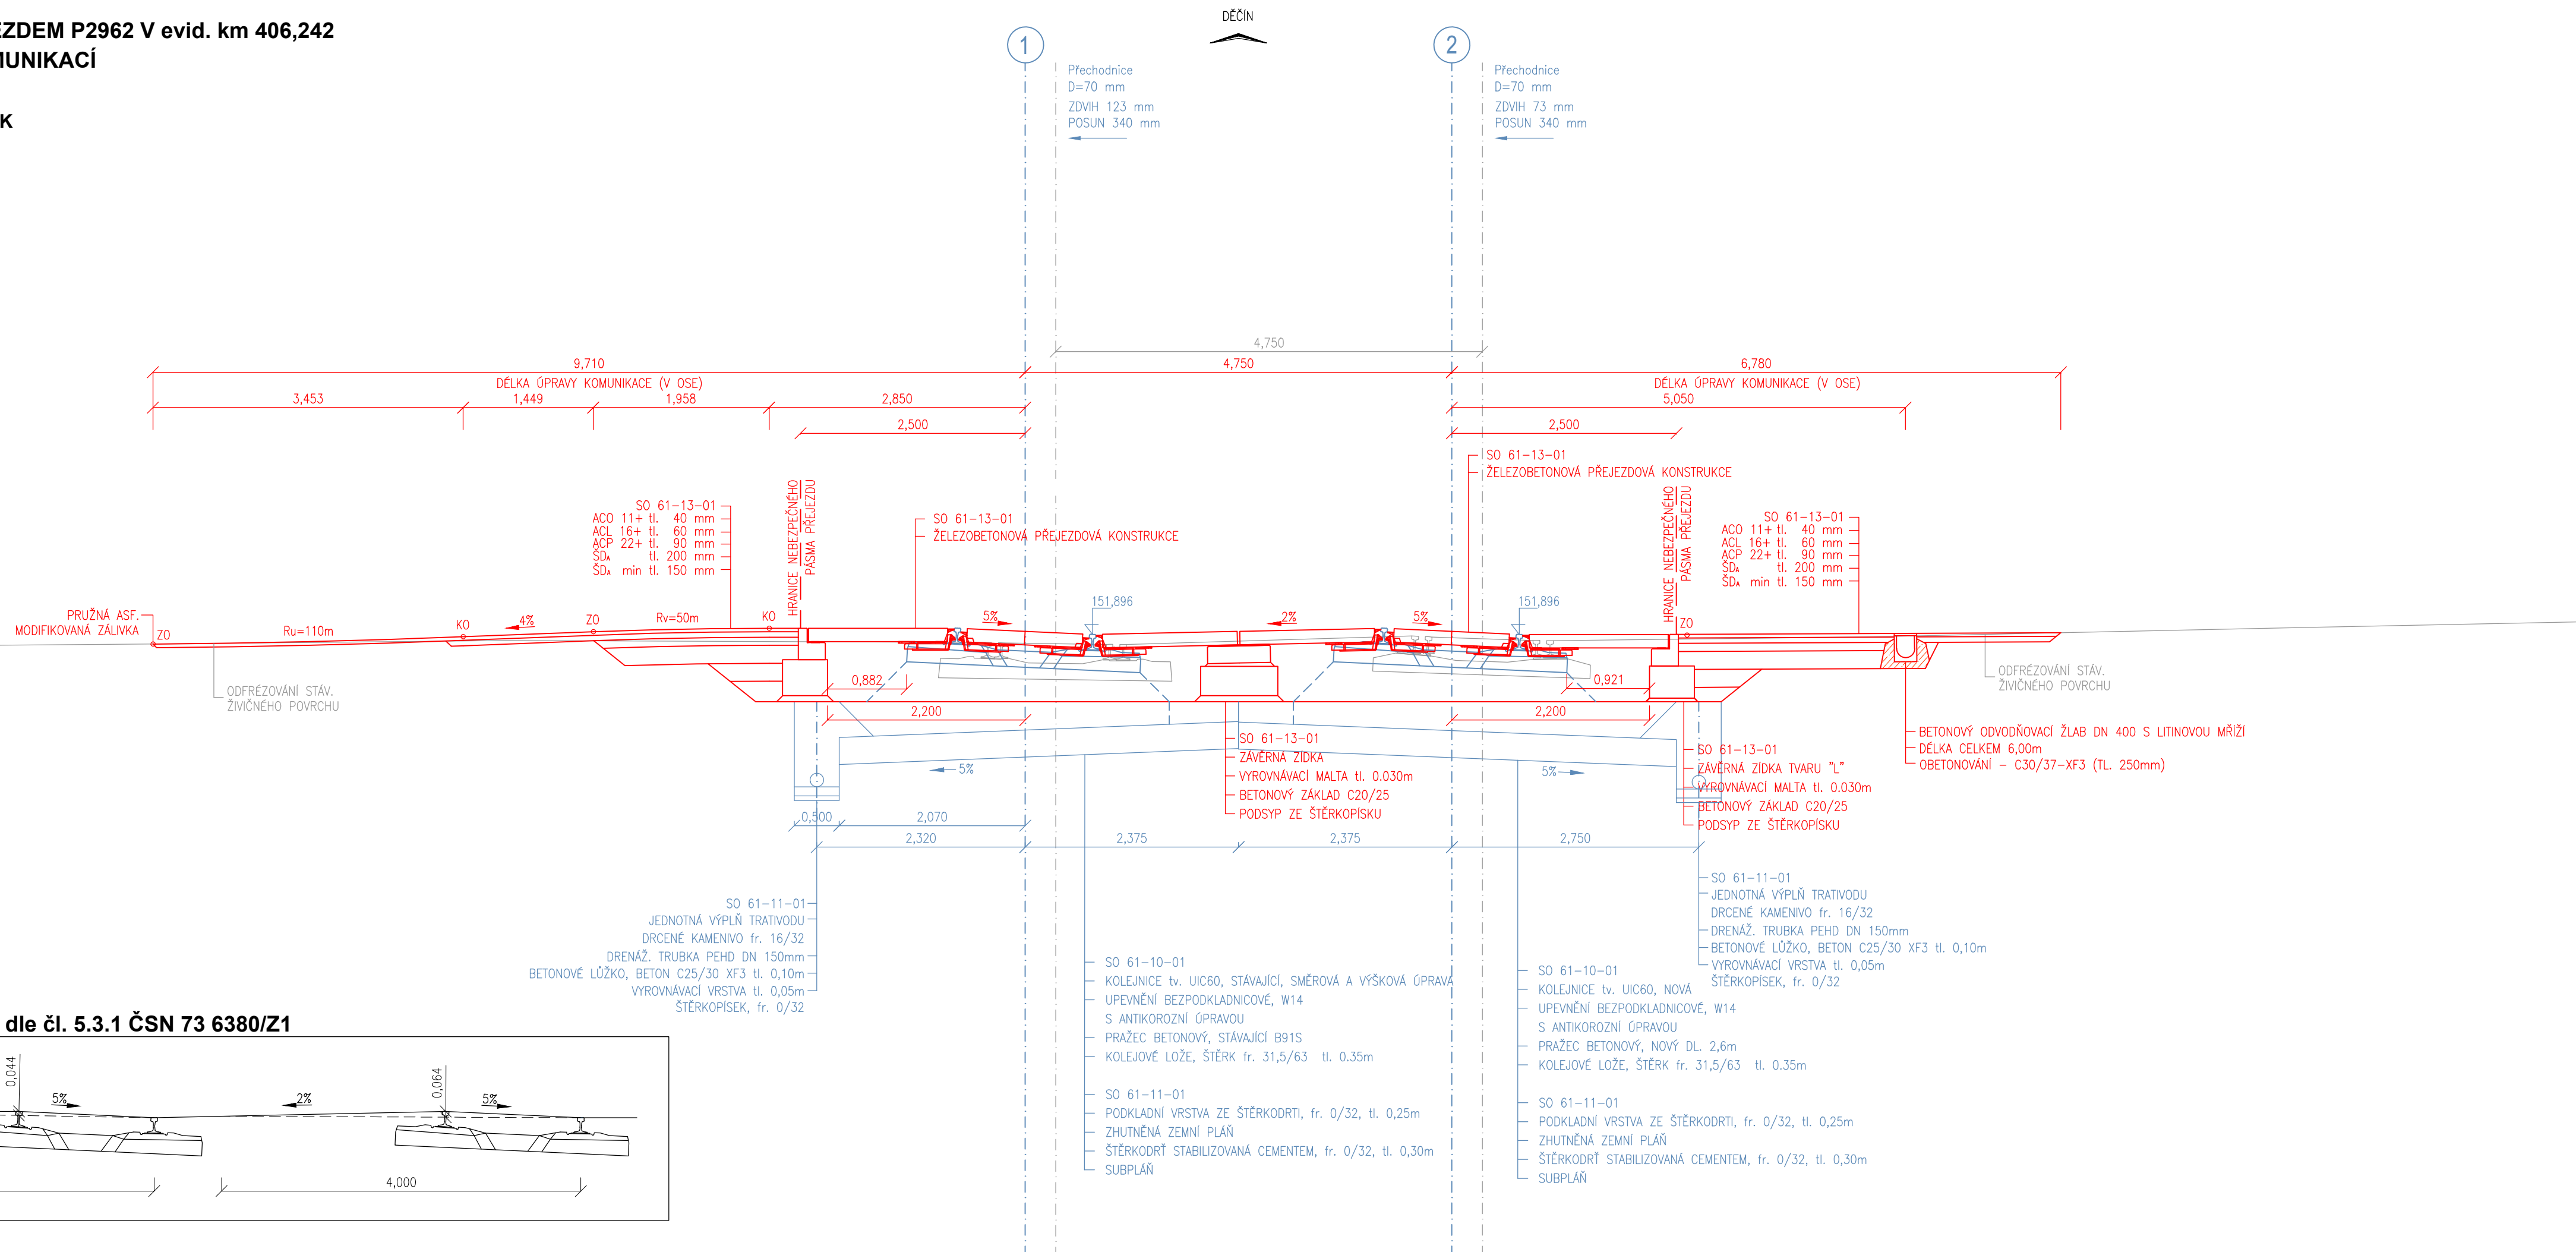
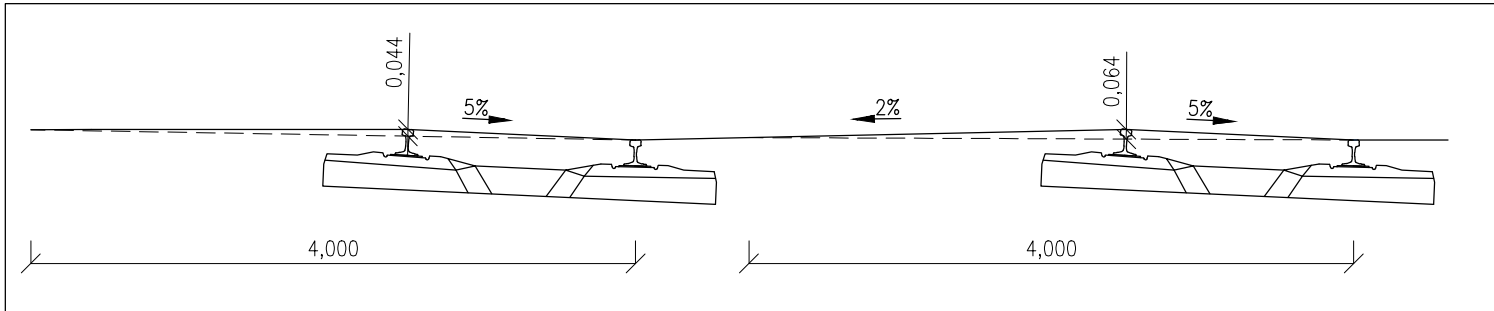


PODÉLNÝ ŘEZ KOMUNIKACÍ

VÝŠK. SYSTÉM: Bpv



SCHEMA PŘEJEZDU dle čl. 5.3.1 ČSN 73 6380/Z1



SROVNÁVACÍ ROVINA 145.000m



 

**Operační program
Doprava**



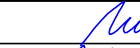

Evropská unie
Investice do vaší budoucnosti
Fond soudržnosti

Zpracování připomínek 02/2018

SO 61-13-01 Železniční přejezd v ev. km 406,242

				číslo soupravy
2	01/2019	Změna kolejového řešení s ohledem na zavedení ETCS	Tomáš Jenčík 	
1	02/2018	Dokumentace po zapracování připomínek	Tomáš Jenčík 	
č. změny	datum	popis a zdůvodnění	podpis	

<div>Odpor. projektant stavby</div> <div></div> <div>Ing. David Rúža</div>	<div></div>	<div>STRABAG Rail a.s.</div> <div>Železničářská 1385/29 400 03 Ústí nad Labem - Střekov tel.: +420 475 300 111 e-mail: projekt.ul@strabag.com</div>				
<div>Stavba</div> <div>Optimalizace traťového úseku</div> <div>Litoměřice d.n. (včetně) - Ústí n.L. Střekov (mimo)</div>		<div>Investor:</div> <div></div> <table><tr><td>Stupeň</td><td>PD</td></tr><tr><td>Datum</td><td>01 / 2019</td></tr></table>	Stupeň	PD	Datum	01 / 2019
Stupeň	PD					
Datum	01 / 2019					

Odpovědný projektant:	Ing. Miroslav Novák		
Vypracoval:	Tomáš Jenčík		
Kontroloval:	Ing. Miroslav Novák		
Objednatel:	Správa železniční dopravní cesty, státní organizace Stavební správa západ, Sokolovská 278/1955, 190 00 Praha 9		Žukovova 79/60, 400 03 Ústí nad Labem projekce@progi.cz Tel: 411 198 001
Stavba:	Optimalizace traťového úseku Litoměřice d.n. (včetně) - Ústí n.L. Střekov (mimo)		Číslo projektu: 02 / 2017 Datum: 01 / 2019 Stupeň: PD Měřítko: 1 : 50
PŘÍČNÝ ŘEZ PŘEJEZDEM P2962 V evid. km 406,242			Část: E.1.3.1 Číslo výkresu: 4