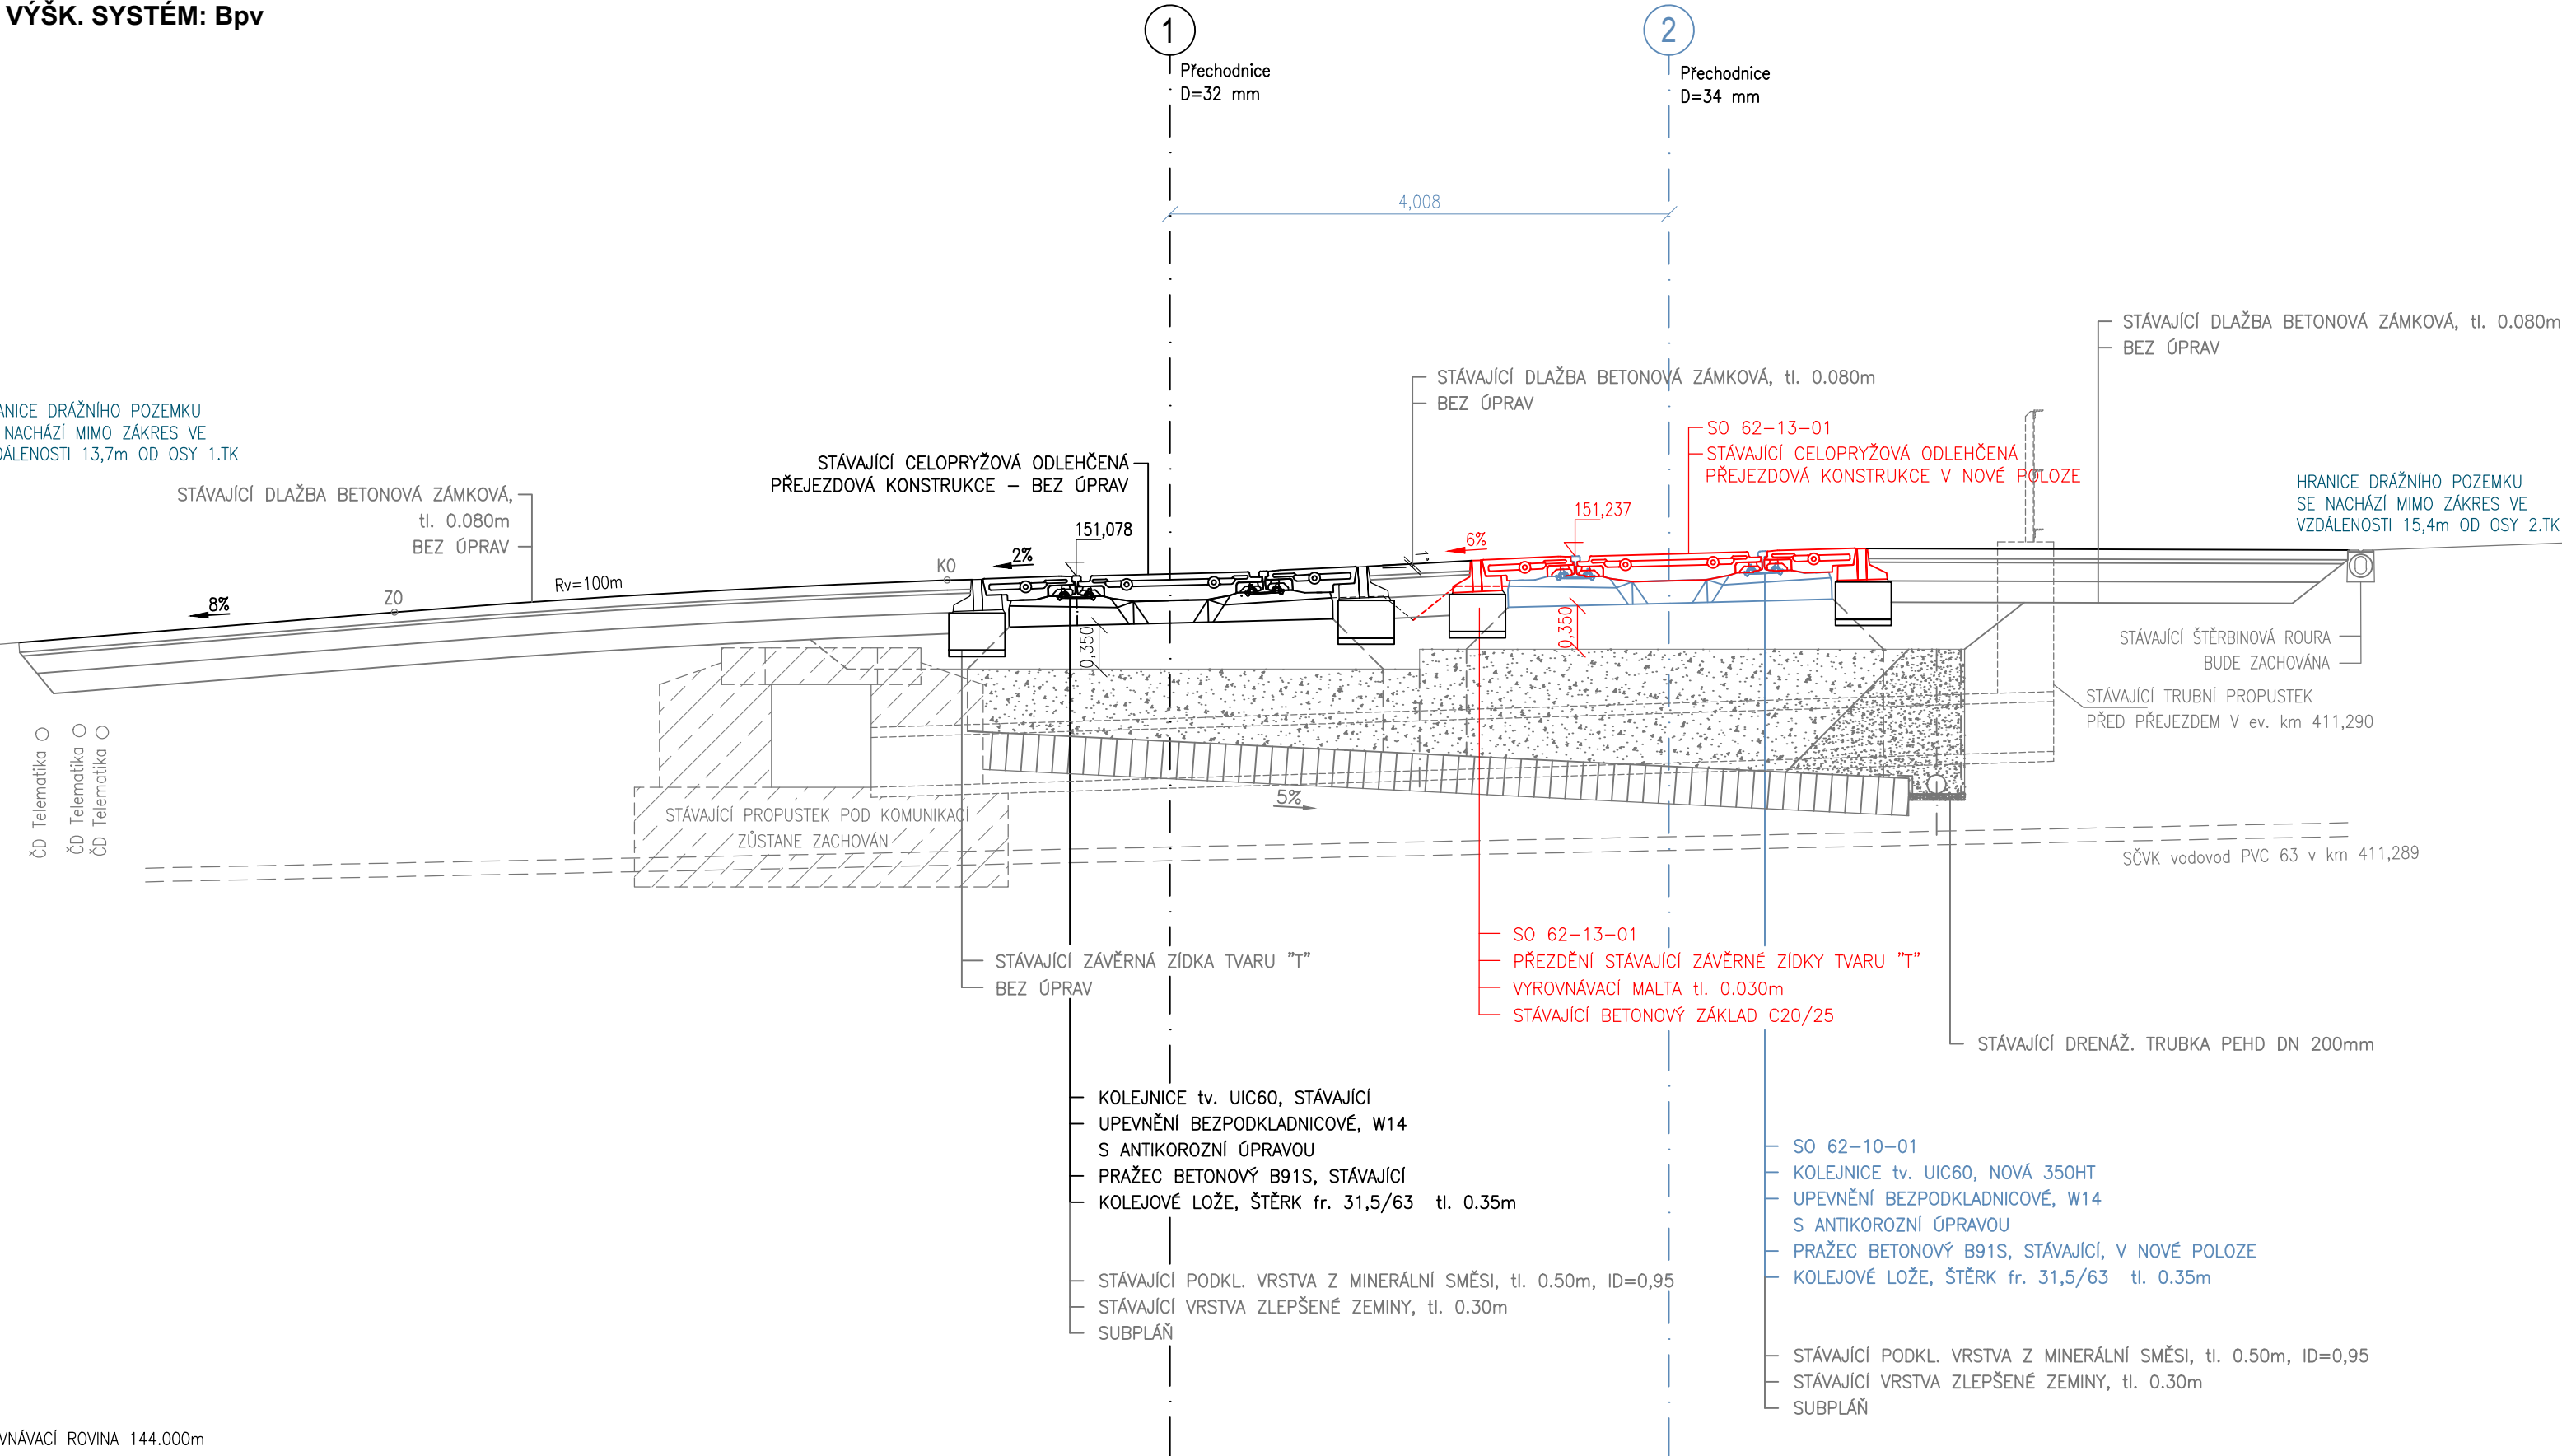


PŘÍČNÝ ŘEZ PŘEJEZDEM P2963 V evid. km 411,298  
PODÉLNÝ ŘEZ KOMUNIKACÍ

M 1:50  
SOUŘ. SYSTÉM: S-JTSK  
VÝŠK. SYSTÉM: Bpv



Operační program  
Doprava





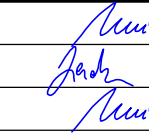

Evropská unie  
Investice do vaší budoucnosti  
Fond soudržnosti

Zpracování připomínek 02/2018

SO 62-13-01 Železniční přejezd v ev. km 411,298

č. změny	datum	popis a zdůvodnění	podpis	číslo soupravy
2	01/2019	Změna kolejového řešení s ohledem na zavedení ETCS	Tomáš Jenčík	
1	02/2018	Dokumentace po zpracování připomínek	Tomáš Jenčík	

<div>Odpov. projektant stavby</div> <div></div> <div>Ing. David Růža</div>		<div></div>		<div>STRABAG Rail a.s.</div> <div>Železničářská 1385/29</div> <div>400 03 Ústí nad Labem - Střekov</div> <div>tel.: +420 475 300 111</div> <div>e-mail: projekt.ul@strabag.com</div>	
<div>Stavba</div> <div>Optimalizace traťového úseku</div> <div>Litoměřice d.n. (včetně) - Ústí n.L. Střekov (mimo)</div>				<div>Investor:</div> <div></div> <div>Správa železniční dopravní cesty</div>	
				Stupeň	PD
				Datum	01 / 2019

Odpovědný projektant:	Ing. Miroslav Novák		 SPOL. S R. O. ....  Žukovova 79/60, 400 03 Ústí nad Labem projekce@progi.cz Tel: 411 198 004	
Vypracoval:	Tomáš Jenčík			
Kontroloval:	Ing. Miroslav Novák			
Objednatel: <b>Správa železniční dopravní cesty, státní organizace</b> Stavební správa západ, Sokolovská 278/1955, 190 00 Praha 9				
<b>Stavba:</b>  <b>Optimalizace traťového úseku</b>  <b>Litoměřice d.n. (včetně) - Ústí n.L. Střekov (mimo)</b>    <b>PŘÍČNÝ ŘEZ PŘEJEZDEM P2963 V evid. km 411,298</b>			Číslo projektu:	02 / 2017
			Datum:	01 / 2019
			Stupeň:	PD
			Měřítko:	1 : 50
			Část:	Číslo výkresu:
			E.1.3.2	4