


PŘÍČNÝ ŘEZ PŘEJEZDEM P2964 V evid. km 411,815  
PODÉLNÝ ŘEZ KOMUNIKACÍ

M 1:50  
SOUŘ. SYSTÉM: S-JTSK  
VÝŠK. SYSTÉM: BpV

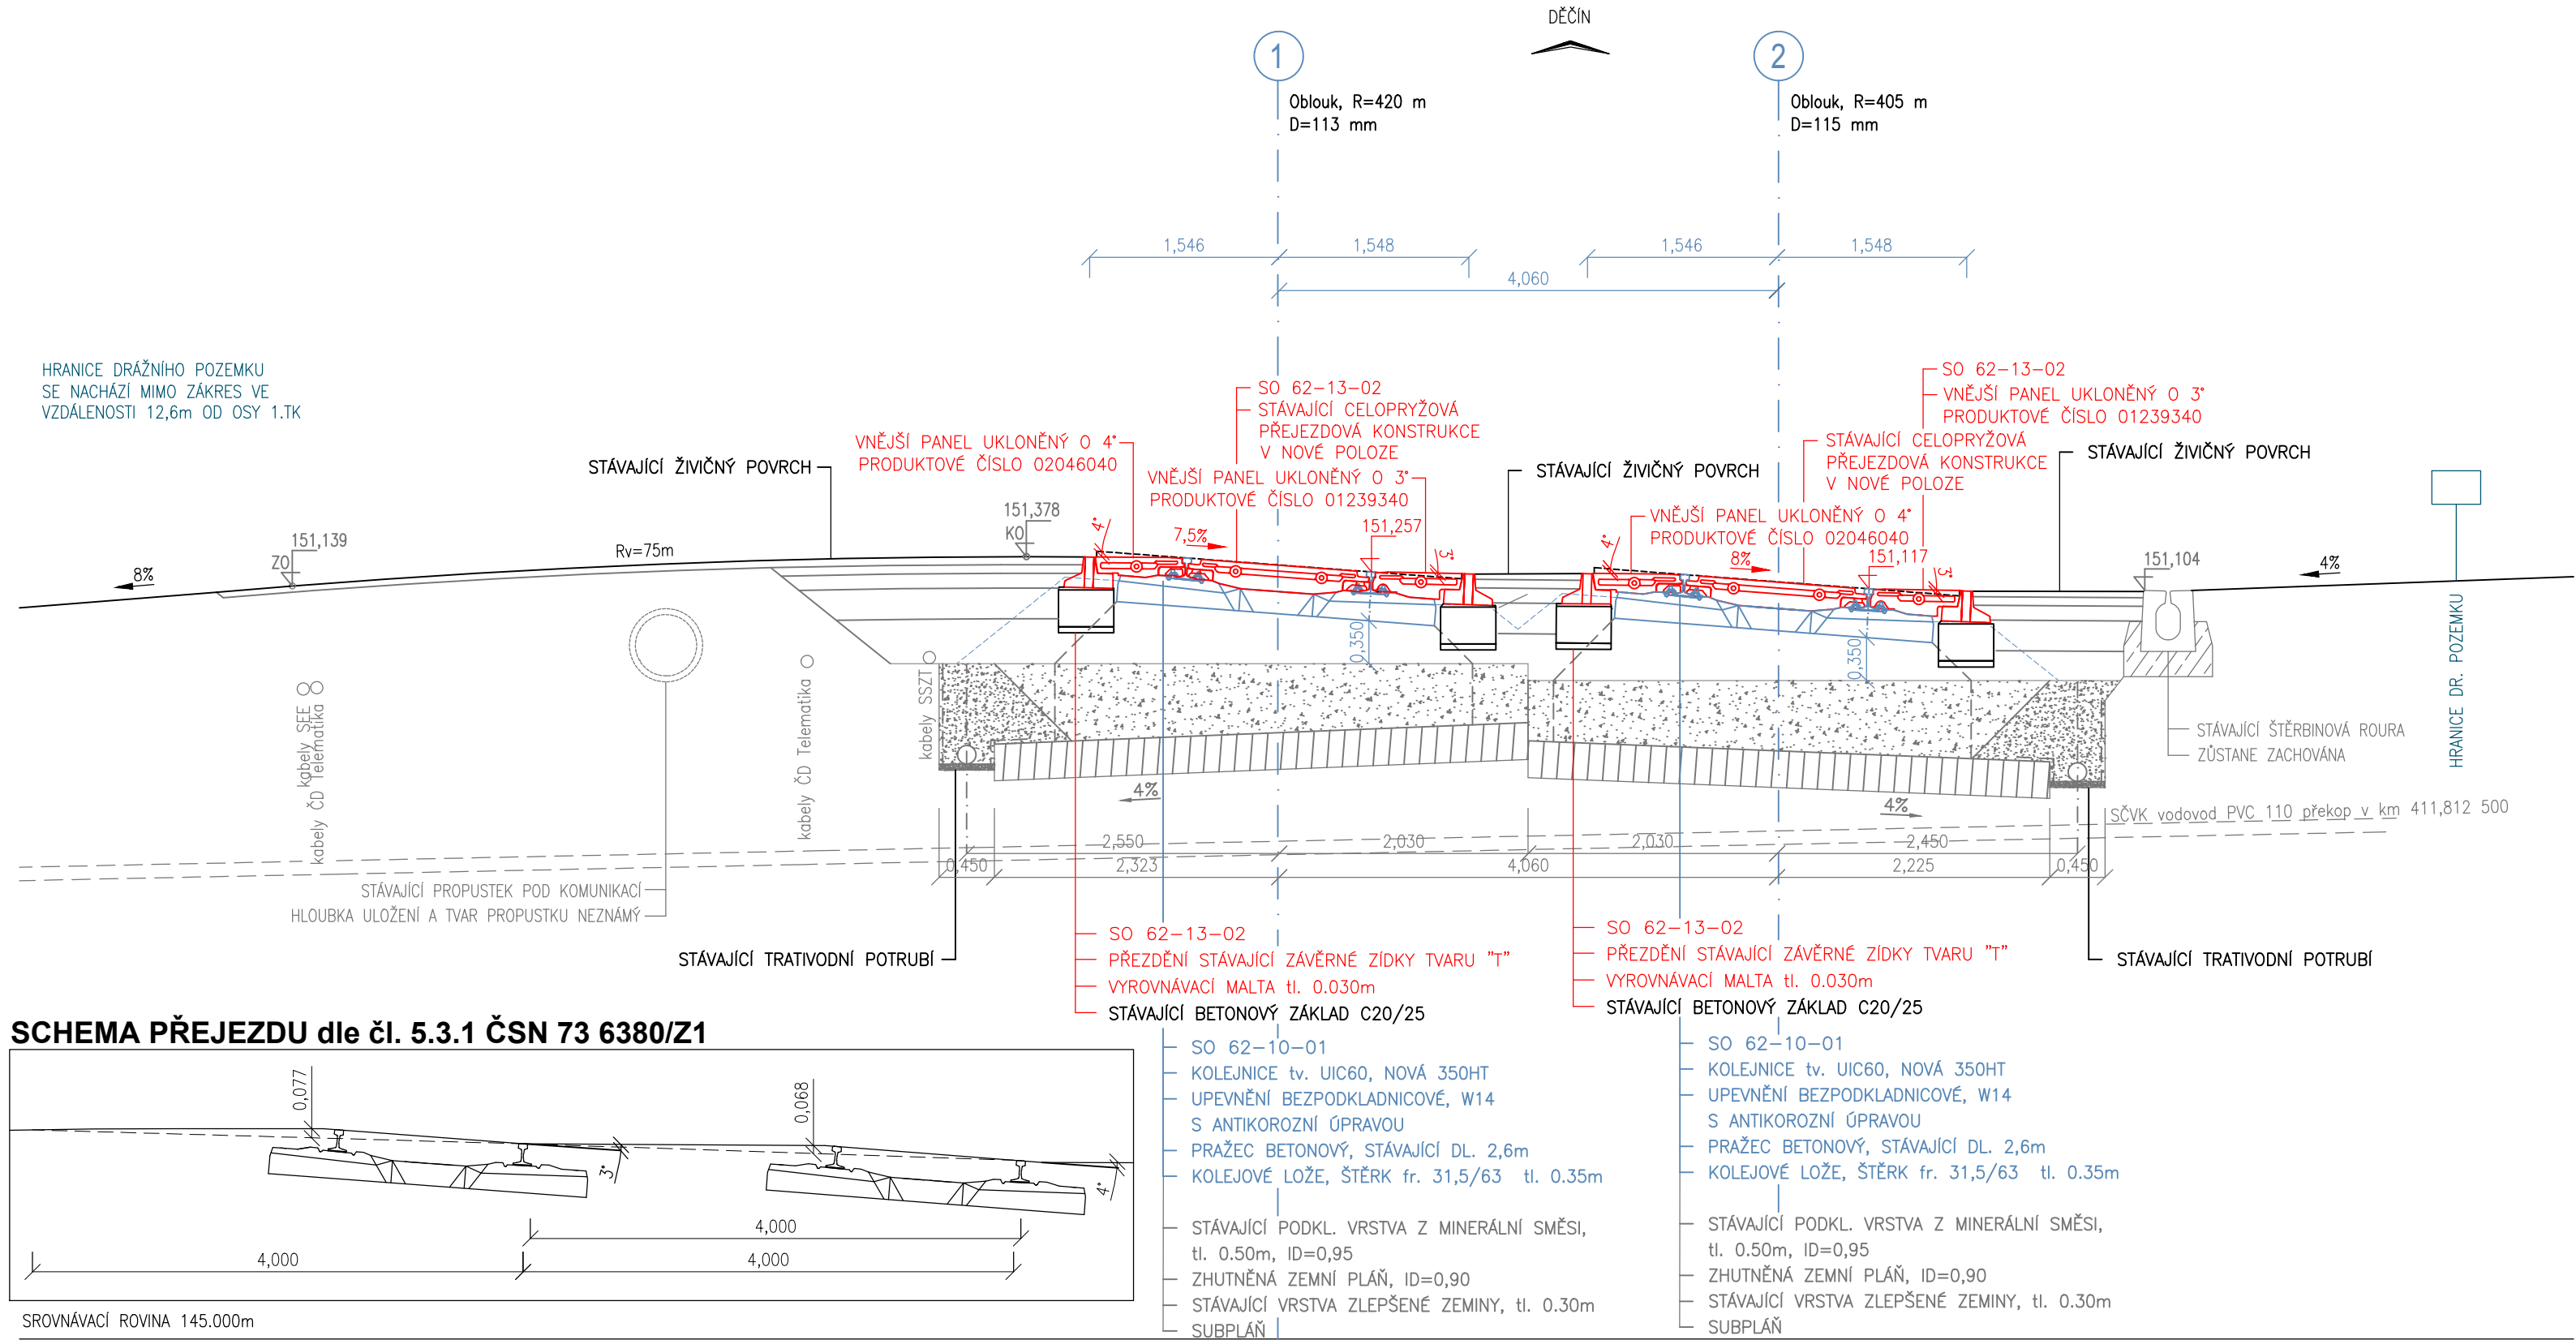



Zpracování připomínek 02/2018

SO 62-13-02 Železniční přejezd v ev. km 411,815

				číslo soupravy
2	01/2019	Změna kolejového řešení s ohledem na zavedení ETCS	Tomáš Jenčík	
1	02/2018	Dokumentace po zpracování připomínek	Tomáš Jenčík	
č. změny	datum	popis a zdůvodnění	podpis	

Odpov. projektant stavby  Ing. David Růža	<b>STRABAG</b>	<b>STRABAG Rail a.s.</b> Železničářská 1385/29 400 03 Ústí nad Labem - Střekov tel.: +420 475 300 111 e-mail: projekt.ul@strabag.com
Stavba  Litoměřice d.n. (včetně) - Ústí n.L. Střekov (mimo)	Investor:  <b>SZDC</b> Správa železniční dopravní cesty	
	Stupeň Datum	PD 01 / 2019

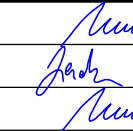Odpovědný projektant:	Ing. Miroslav Novák		 <b>PROGI</b> SPOL. S R. O. .... Žukovova 79/60, 400 03 Ústí nad Labem projekce@progi.cz Tel: 411 198 004	
Vypracoval:	Tomáš Jenčík			
Kontroloval:	Ing. Miroslav Novák			
Objednatel: <b>Správa železniční dopravní cesty, státní organizace</b> Stavební správa západ, Sokolovská 278/1955, 190 00 Praha 9				
Stavba:  <b>Optimalizace traťového úseku</b>  <b>Litoměřice d.n. (včetně) - Ústí n.L. Střekov (mimo)</b>			Číslo projektu:	02 / 2017
			Datum:	01 / 2019
			Stupeň:	PD
			Měřítko:	1 : 50
<b>PŘÍČNÝ ŘEZ PŘEJEZDEM P2964 V evid. km 411,815</b>			Část:	Číslo výkresu:
			<b>E.1.3.3</b>	<b>4</b>