



PODÉLNÝ ŘEZ A-A

1:100

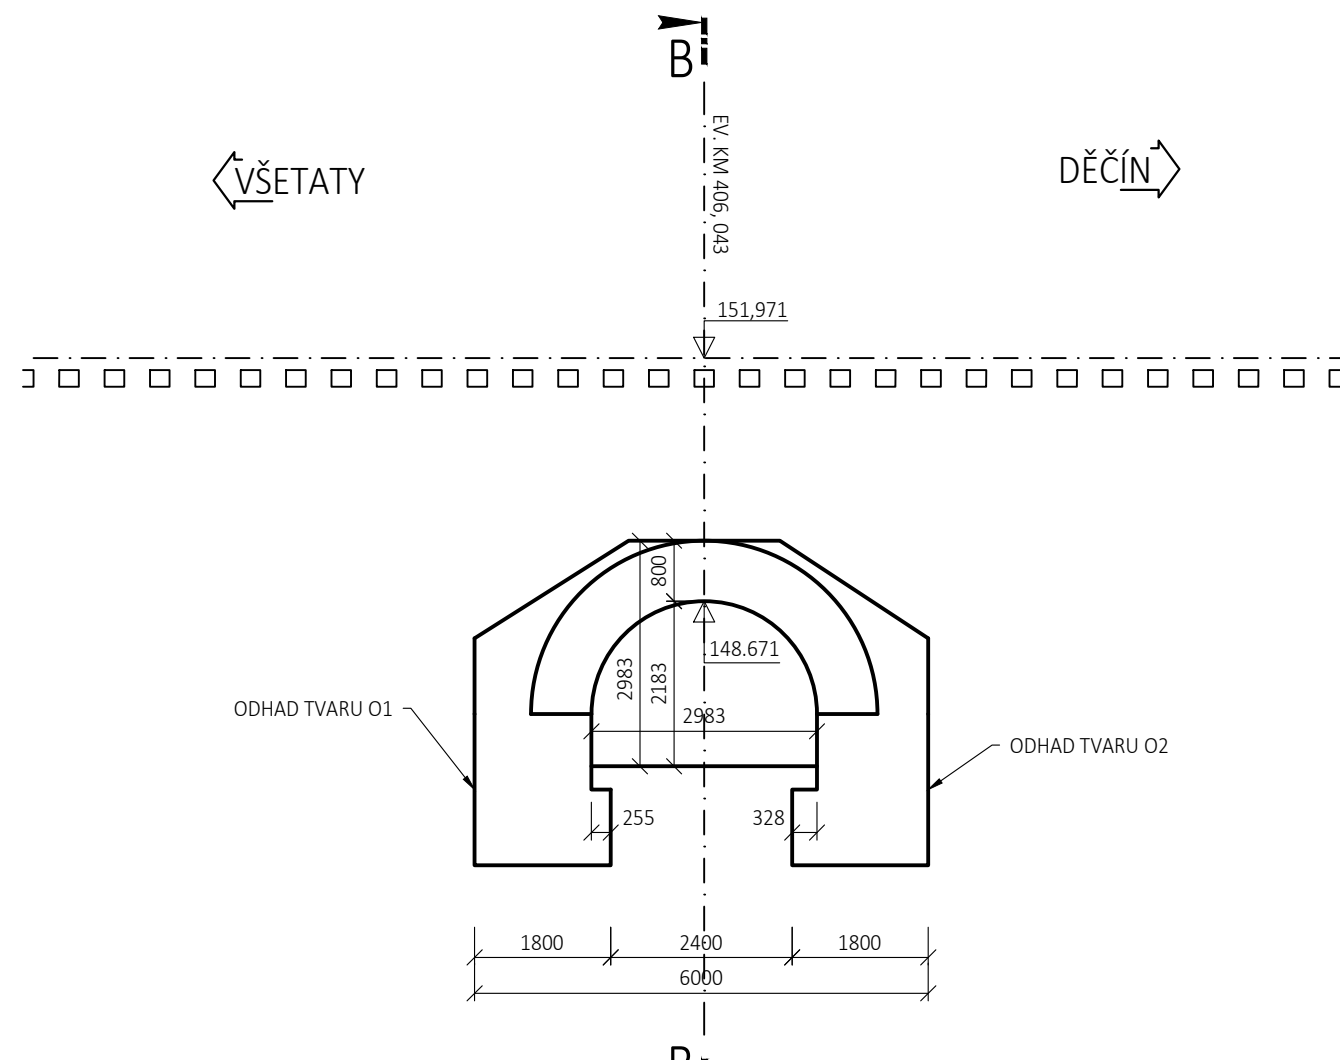

PŘÍČNÝ ŘEZ B-B

1:100

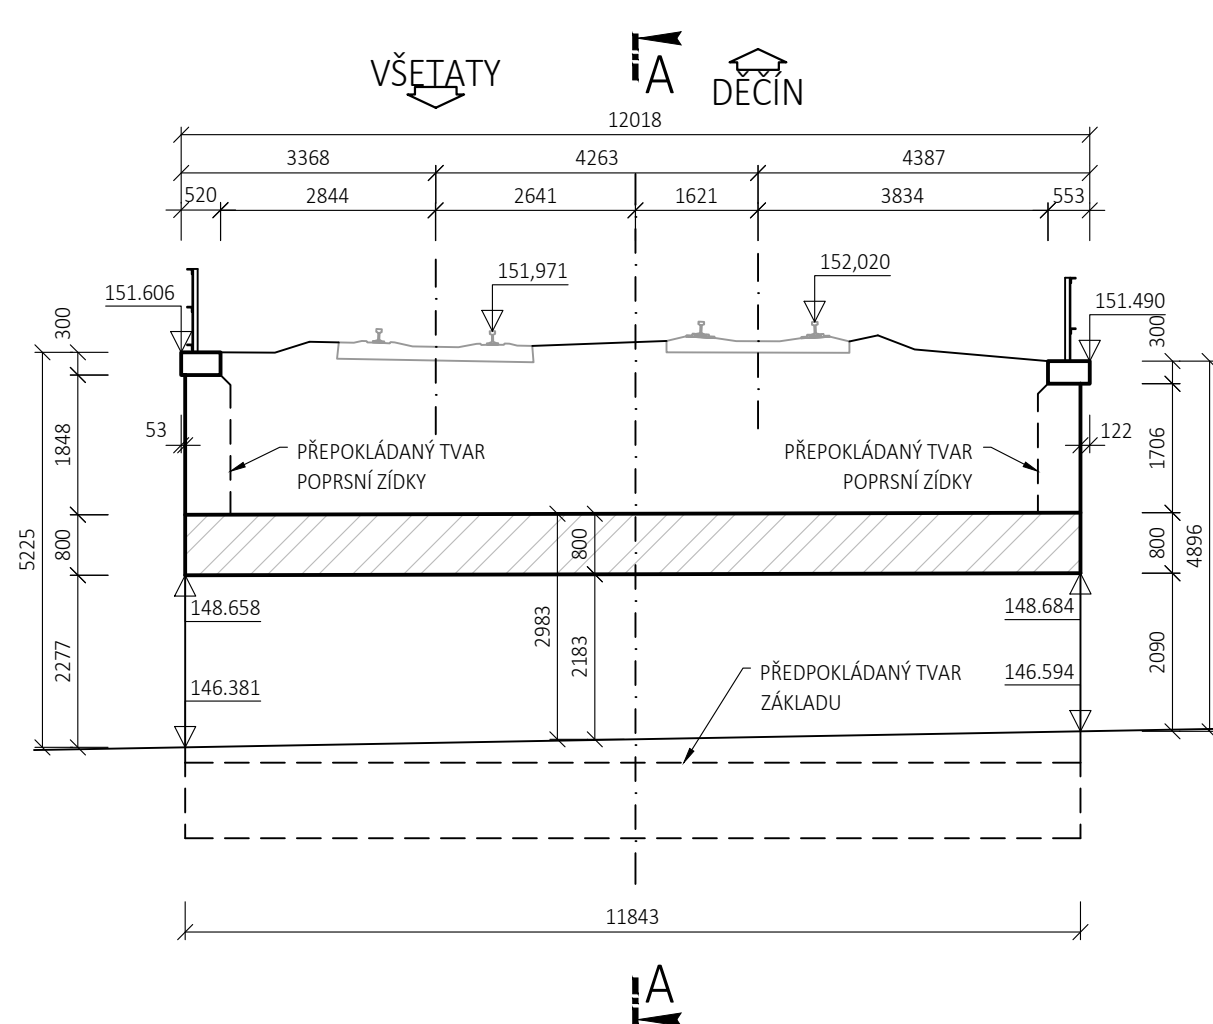

Operační program
Doprava



Evropská unie
Investice do vaší budoucnosti
Fond soudržnosti

Zpracování připomínek 02/2018

č. změny	datum	popis a zdůvodnění	podpis	číslo soupravy
2	01/2019	Změna kolejového řešení s ohledem na zavedení ETCS	Ing. Michal Hacaperka	
1	02/2018	Dokumentace po zpracování připomínek	Ing. Michal Hacaperka	

Odpov. projektant stavby Ing. David Růža	STRABAG	STRABAG Rail a.s. Železničářská 1385/29 400 03 Ústí nad Labem - Střekov tel.: +420 475 300 111 e-mail: projekt.ul@strabag.com
Stavba Optimalizace traťového úseku Litoměřice d.n. (včetně) - Ústí n.L. Střekov (mimo)		Investor:
Stupeň Datum		PD 01/2019

Zpracovatel částí: 		SAGASTA s.r.o. SÍDLO: NOVODVORSKÁ 1010/414, 142 00 PRAHA 4 IČ: 045 98 555 DIČ: CZ045 98 555	
Odpovědný projektant SO, PS: ING. VÍT HOŽNOUR	Vypracoval: ING. JAN KREJSA	Kontroloval: ING. MICHAL HACAPERKA	Schválil: ING. VÍT HOŽNOUR
Název SO/PS: SO 61-20-01 Železniční most v ev. km 406,043		Číslo projektu: 117006	Stupeň: PD
		Datum: 01/2019	Formát: 4 x A4
		Měřítko: 1:100	Část: Č.přílohy:
Název přílohy: STÁVAJÍCÍ STAV - PŘEHLEDNÝ VÝKRES		E.1.4.1	3