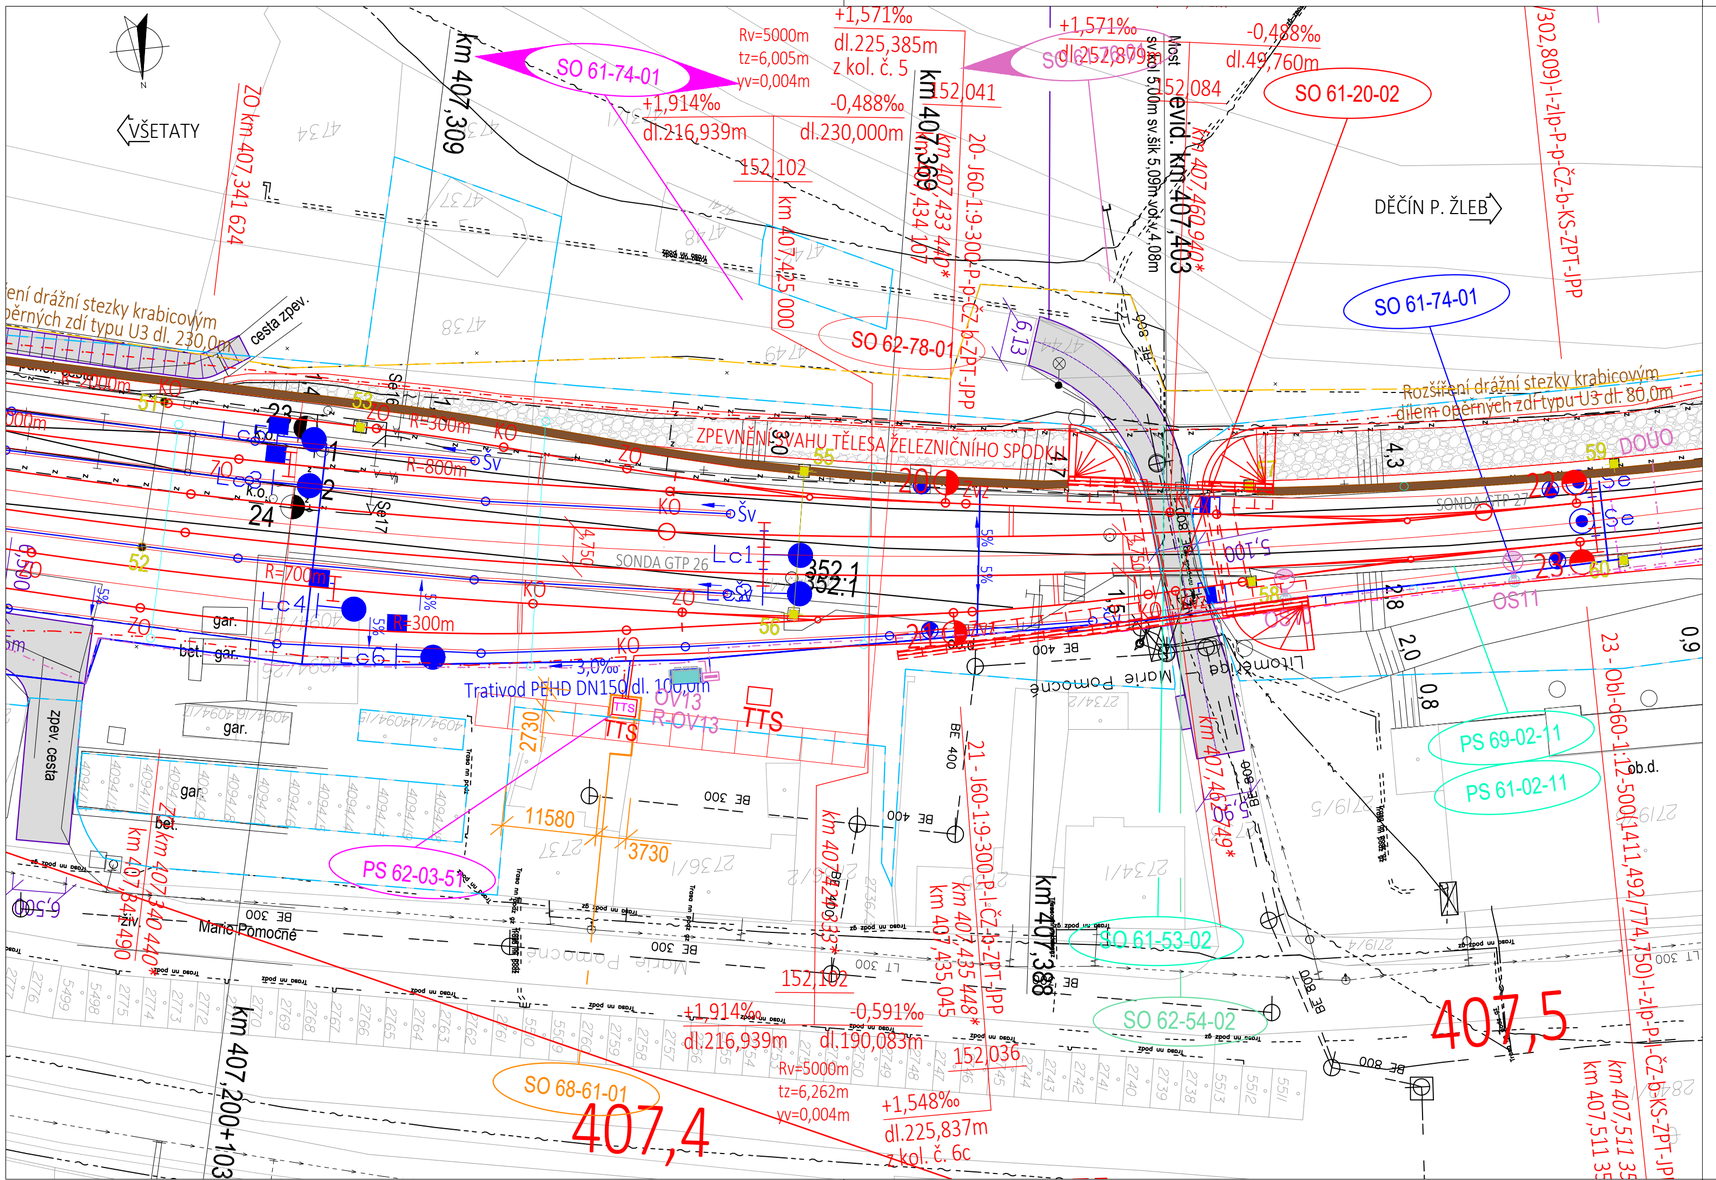

Operační program Doprava

Evropská unie
Investice do vaší budoucnosti
Fond soudržnosti

Zapracování připomínek 02/2018

				číslo soupravy
2	01/2019	Změna kolejového řešení s ohledem na zavedení ETCS	Ing. Michal Hacaperka	
1	02/2018	Dokumentace po zapracování připomínek	Ing. Michal Hacaperka	
č. změny	datum	popis a zdůvodnění	podpis	

Odpov. projektant stavby

Ing. David Rúža

STRABAG Rail a.s.
Železničářská 1385/29
400 03 Ústí nad Labem - Střekov
tel.: +420 475 300 111
e-mail: projekt.ul@strabag.com

Stavba

Optimalizace traťového úseku Litoměřice d.n. (včetně) - Ústí n.L. Střekov (mimo)

Investor: SŽDC Správa železniční dopravní cesty

Stupeň	PD
Datum	01/2019

Zpracovatel části: SAGASTA

SAGASTA s.r.o.
SÍDLO: NOVODVORSKÁ 1010/414, 142 00 PRAHA 4
IČ: 045 98 555 DIČ: CZ045 98 555

Odpovědný projektant SO, PS:	Vypracoval:	Kontroloval:	Schválil:
ING. VÍT HOZNOUR	MIROSLAVA ŘÍHOVÁ	ING. DÁVID KUCZIK	ING. VÍT HOZNOUR

Název SO/PS:

SO 61-20-02
Železniční most v ev. km 407,403

Číslo projektu:	117006
Stupeň:	PD
Datum:	01/2019
Formát:	2 x A4
Měřítko:	1:500

Název přílohy:

SITUACE

Část:	Č.přílohy:
E.1.4.2	02