



STÁVAJÍCÍ STAV - PŘÍČNÝ REZ D-D

1:100

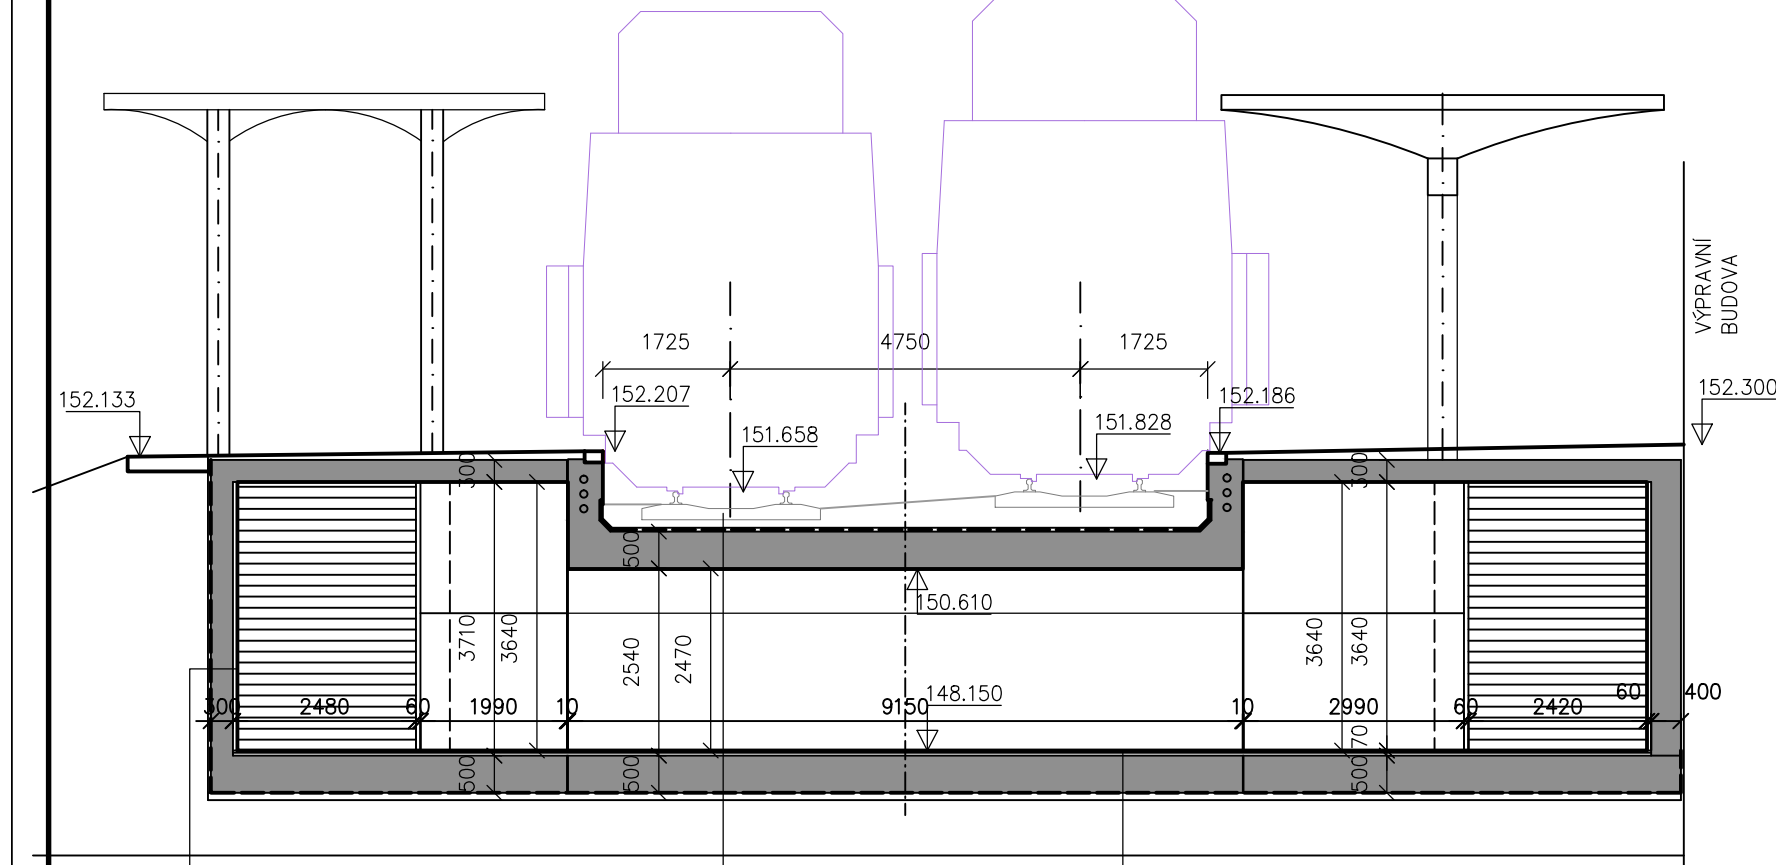


STÁVAJÍCÍ STAV - PODÉLNÝ ŘEZ B-B

1:100

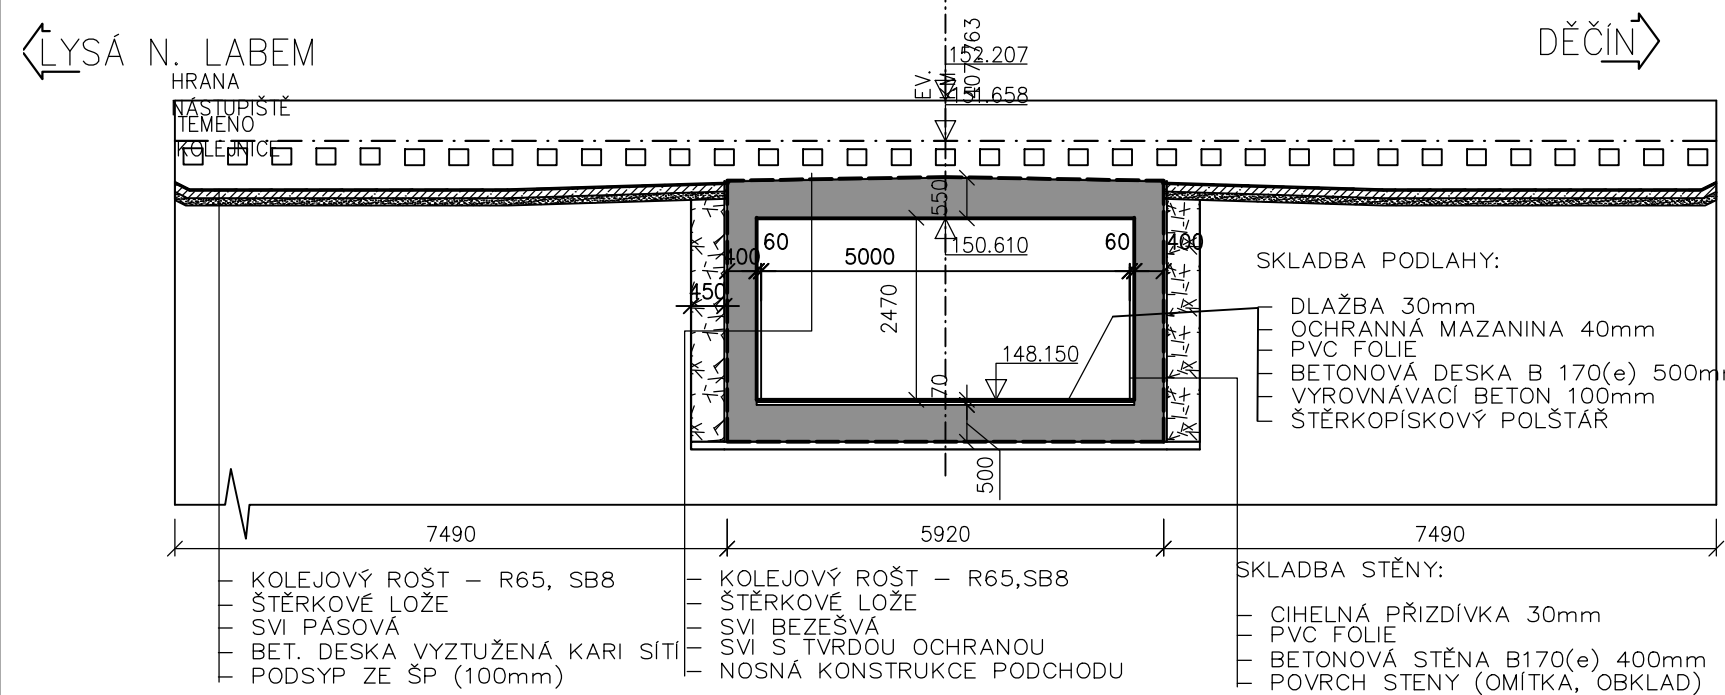


STÁVAJÍCÍ STAV - PODÉLNÝ ŘEZ C-C

1:100

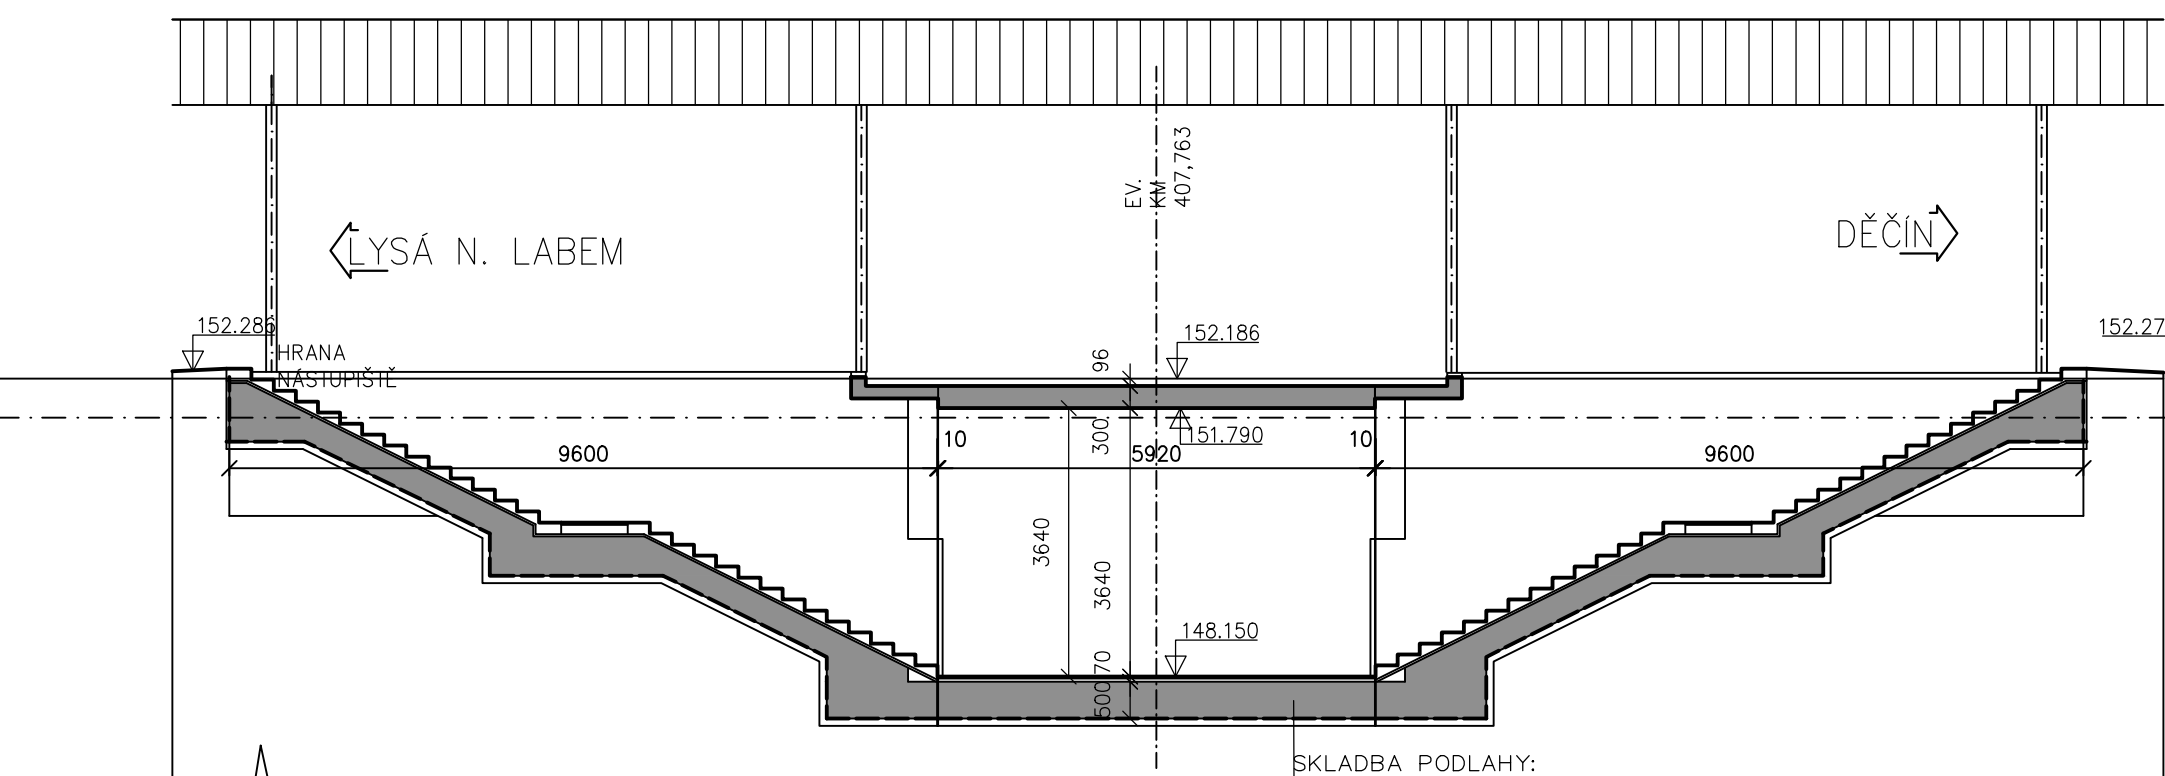

STÁVAJÍCÍ STAV - PODÉLNÝ ŘEZ A-A

1:100

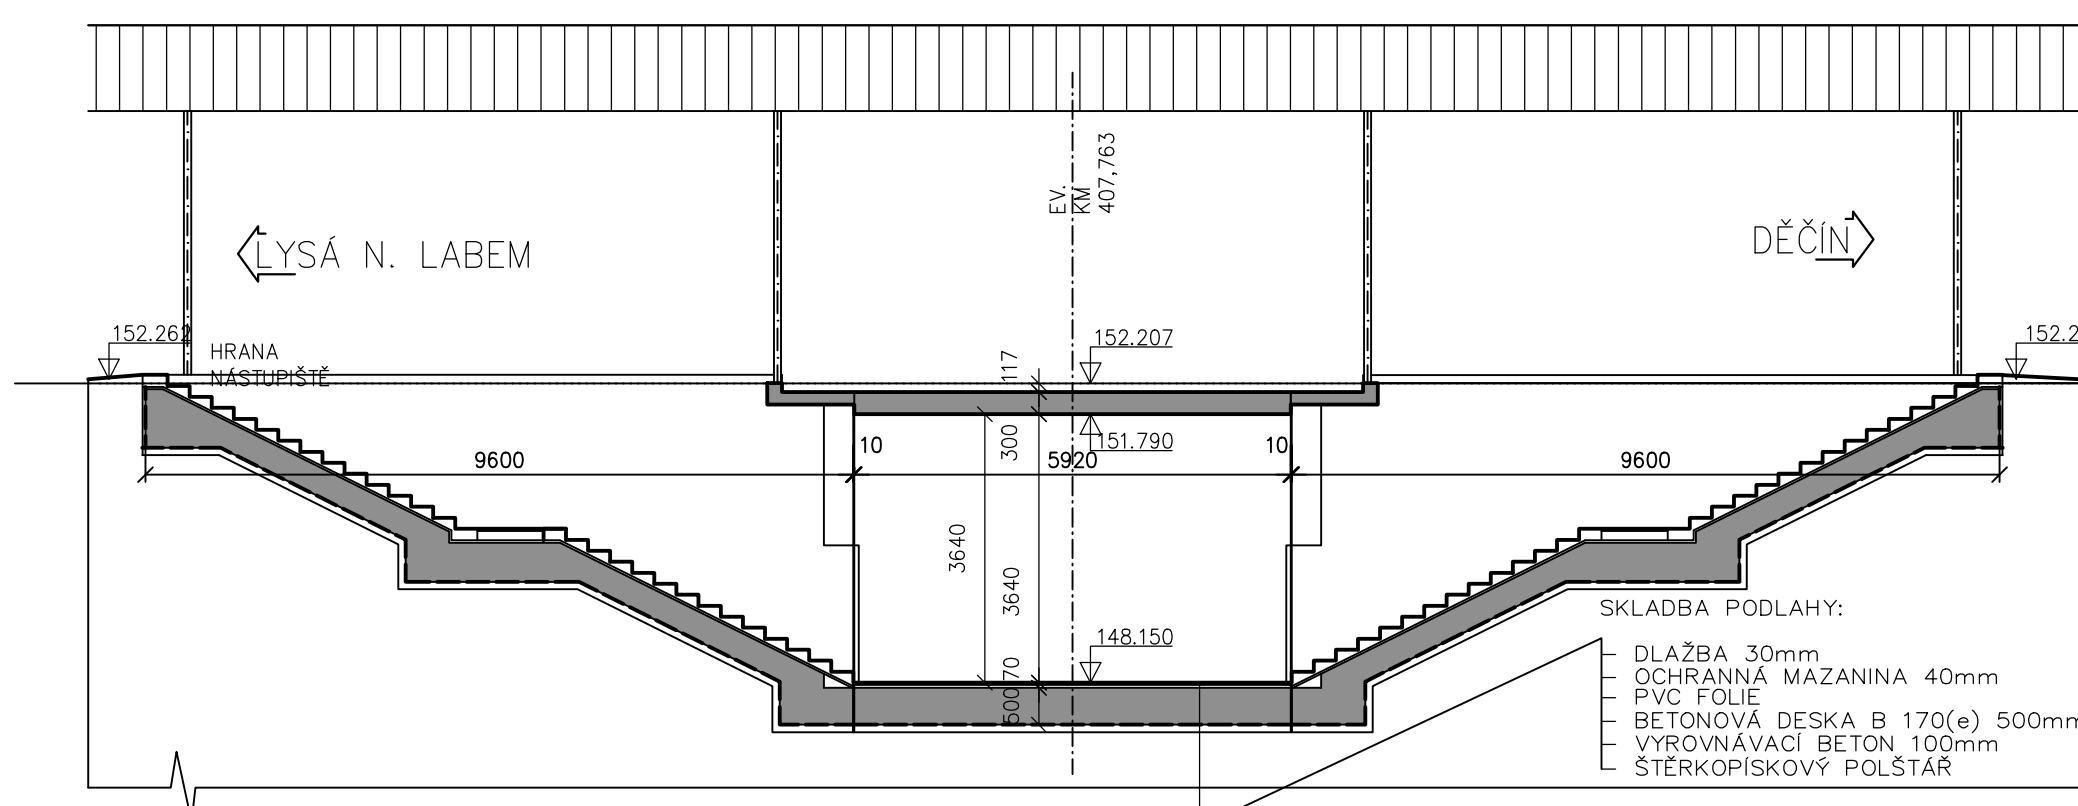


STÁVAJÍCÍ STAV

PŮDORYS

PODÉLNÝ ŘEZ A-A

PODÉLNÝ ŘEZ B-B

PODÉLNÝ ŘEZ C-C

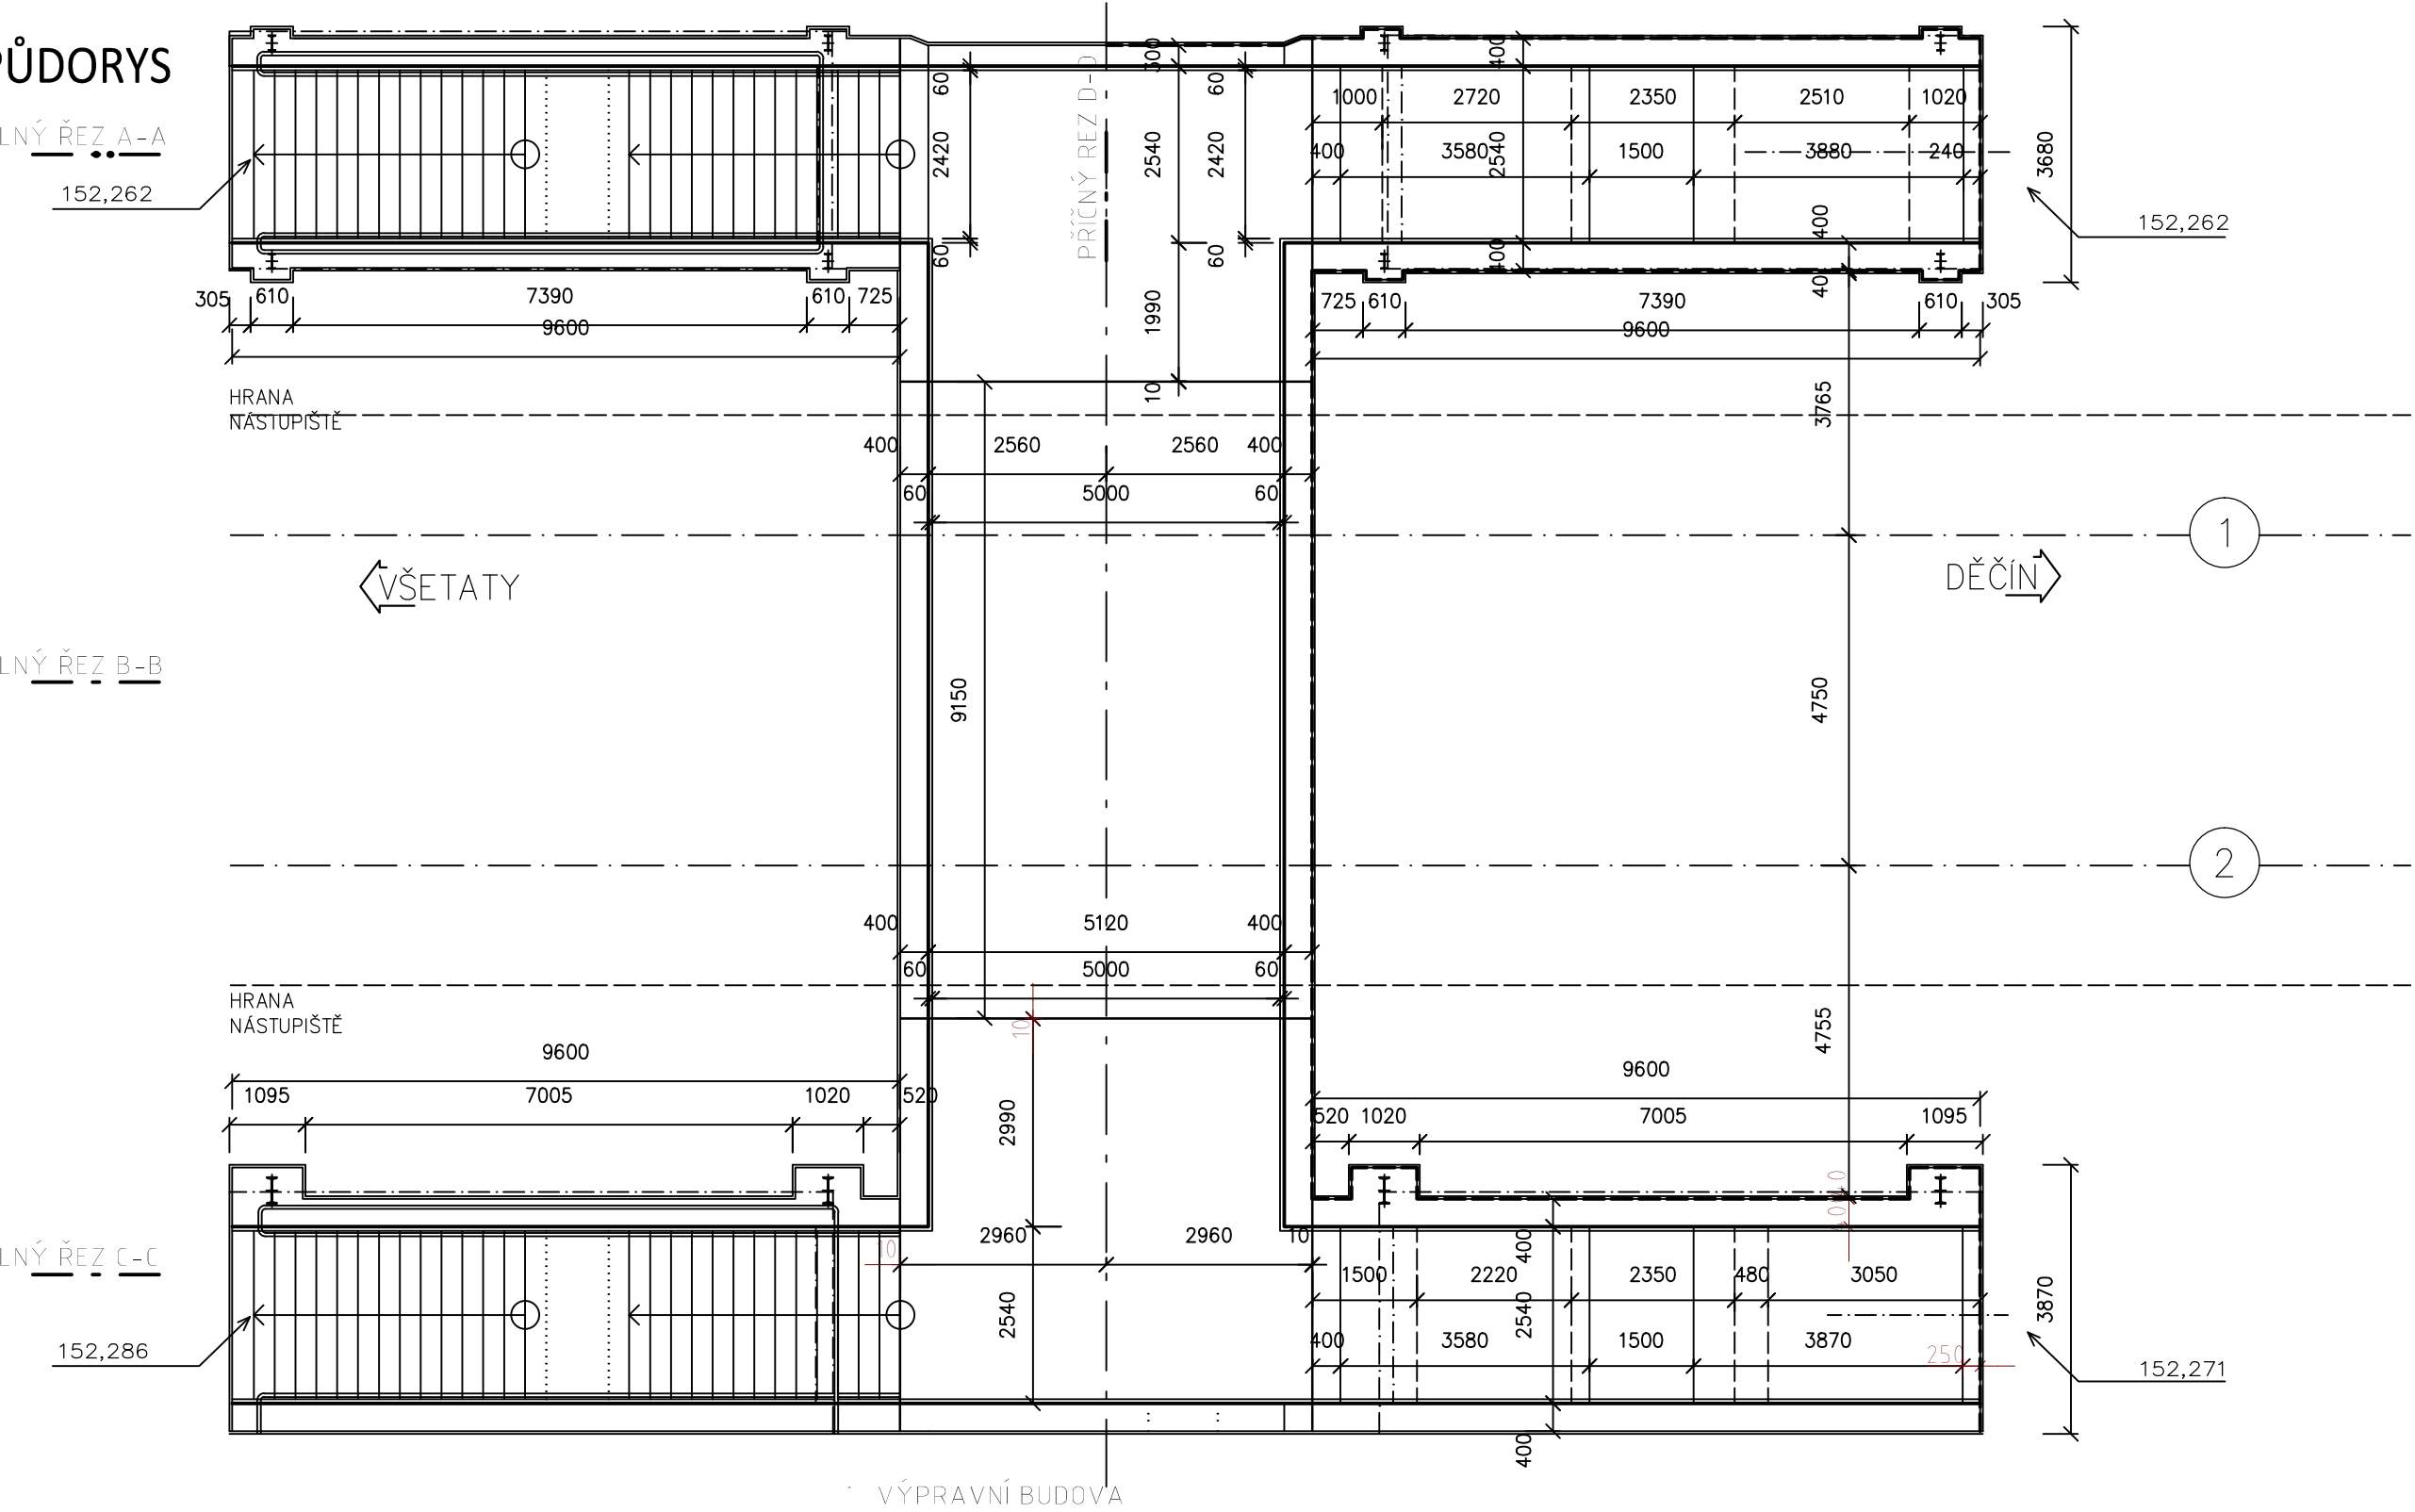Operační program
DopravaEvropská unie
Investice do vaší budoucnosti
Fond soudržnosti

Zpracování připomínek 02/2018

| č. změny | datum | popis a zdůvodnění | podpis | žálo soupravy |
|----------|---------|--|------------------|---------------|
| 2 | 01/2019 | Změna kolejového řešení s ohledem na zavedení ETCS | Ing. Josef Kurán | |
| 1 | 02/2018 | Dokumentace po zpracování připomínek | Ing. Josef Kurán | |

| | | |
|--|----------------|--|
| Odpov. projektant stavby Ing. David Růža | STRABAG | STRABAG Rail a.s. Železničská 1385/29 400 03 Ústí nad Labem - Střekov tel.: +420 475 300 111 e-mail: projekt@strabag.com |
| Stavba | Investor: | SZDC Stavby železniční infrastruktury |
| Optimalizace trat'ového úseku Litoměřice d.n. (včetně) - Ústí n.L. Střekov (mlmo) | | Stupeň: PD Datum: 01/2019 |

| | | |
|------------------------------|--|---|
| Zpracovatel části: | SAGASTA | SAGASTA s.r.o. SEDO: NOVOCESKÁ 2018/14, 142 00 PRÁHA 4 IČ: 046 58 555 IČD: C2065 58 555 |
| Odpovědný projektant SO, PS: | Vypracoval: | Kontroloval: |
| ING. VÍT HOZNOUR | ING. JOSEF KURÁN | ING. MICHAL HÁČEK |
| Název SO/PS: | SO 61-20-03 Železniční most v ev. km 407,763 Podchod | |
| Název přílohy: | PŘEHLEDNÝ VÝKRES - STÁVAJÍCÍ STAV | |
| Část: | Č. přílohy: | |
| E.1.4.3 | 3 | |